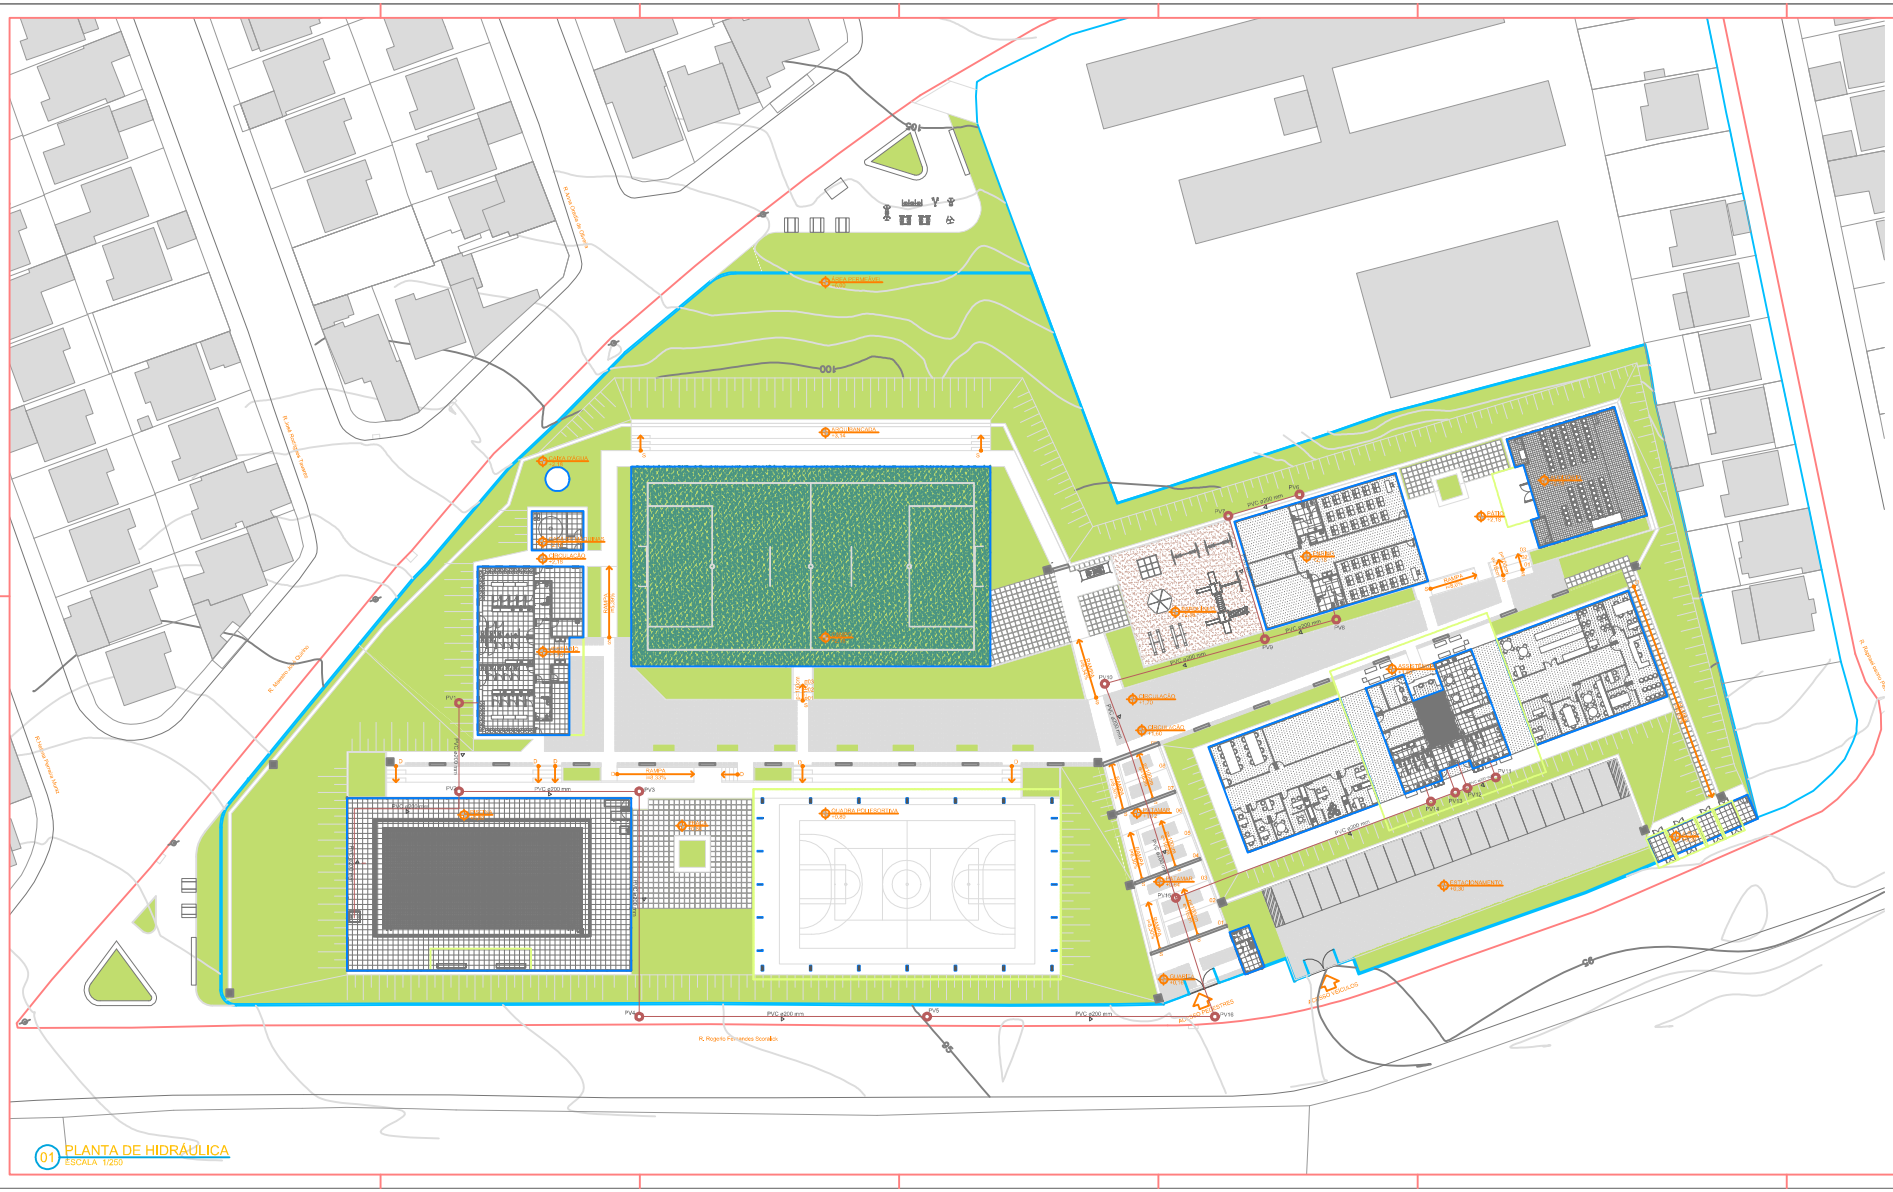

01 PLANTA DE HIDRÁULICA
ESCALA 1/250

LEGENDA	QNT.
PVC Ø200 mm	546,71 m
PV	16 UN

Prefeitura
Juiz de Fora

ENDEREÇO DO PROJETO:
Rua Ministro José Cândido, s/n
Bairro Parque Jair Apolo

CONTRATO: 1597/2024-07
CONVÊNIO: 1867/2023

OBSERVAÇÕES:
- As medidas serão sempre obtidas a partir dos elementos existentes, não sendo consideradas quaisquer informações sobre elementos estruturais de fundação
- As medidas devem ser verificadas e observadas no local da obra

TÍTULO: CONVÊNIO - CENTRO COMUNITÁRIO PEQUENA ÁFRICA
ÁREA DE PROJETO: 14.297,52 m²
RESPONSÁVEL TÉCNICO: Matheus Gomes Cruz Andrade
Nº 2020/D-CAU/MG - Arquiteto e Urbanista
ADMINISTRAÇÃO: Secretaria de Obras e Serviços Públicos - Prefeitura de Juiz de Fora
Leonardo de Paula - Gestor de Empreendimentos Chefe
COLAB. TÉCNICOS: Daniel Lucena
COLABORADORES: Bianca Vieira, Eduardo Silva, Gabriela Neiff, Gustavo Nascimento, Larissa Cordeiro, Natalia Dias, Nara Eduarda Lanna, Rodrigo Arruda
FOLHA: 21/21
CONTEÚDO: PLANTA DE HIDRÁULICA