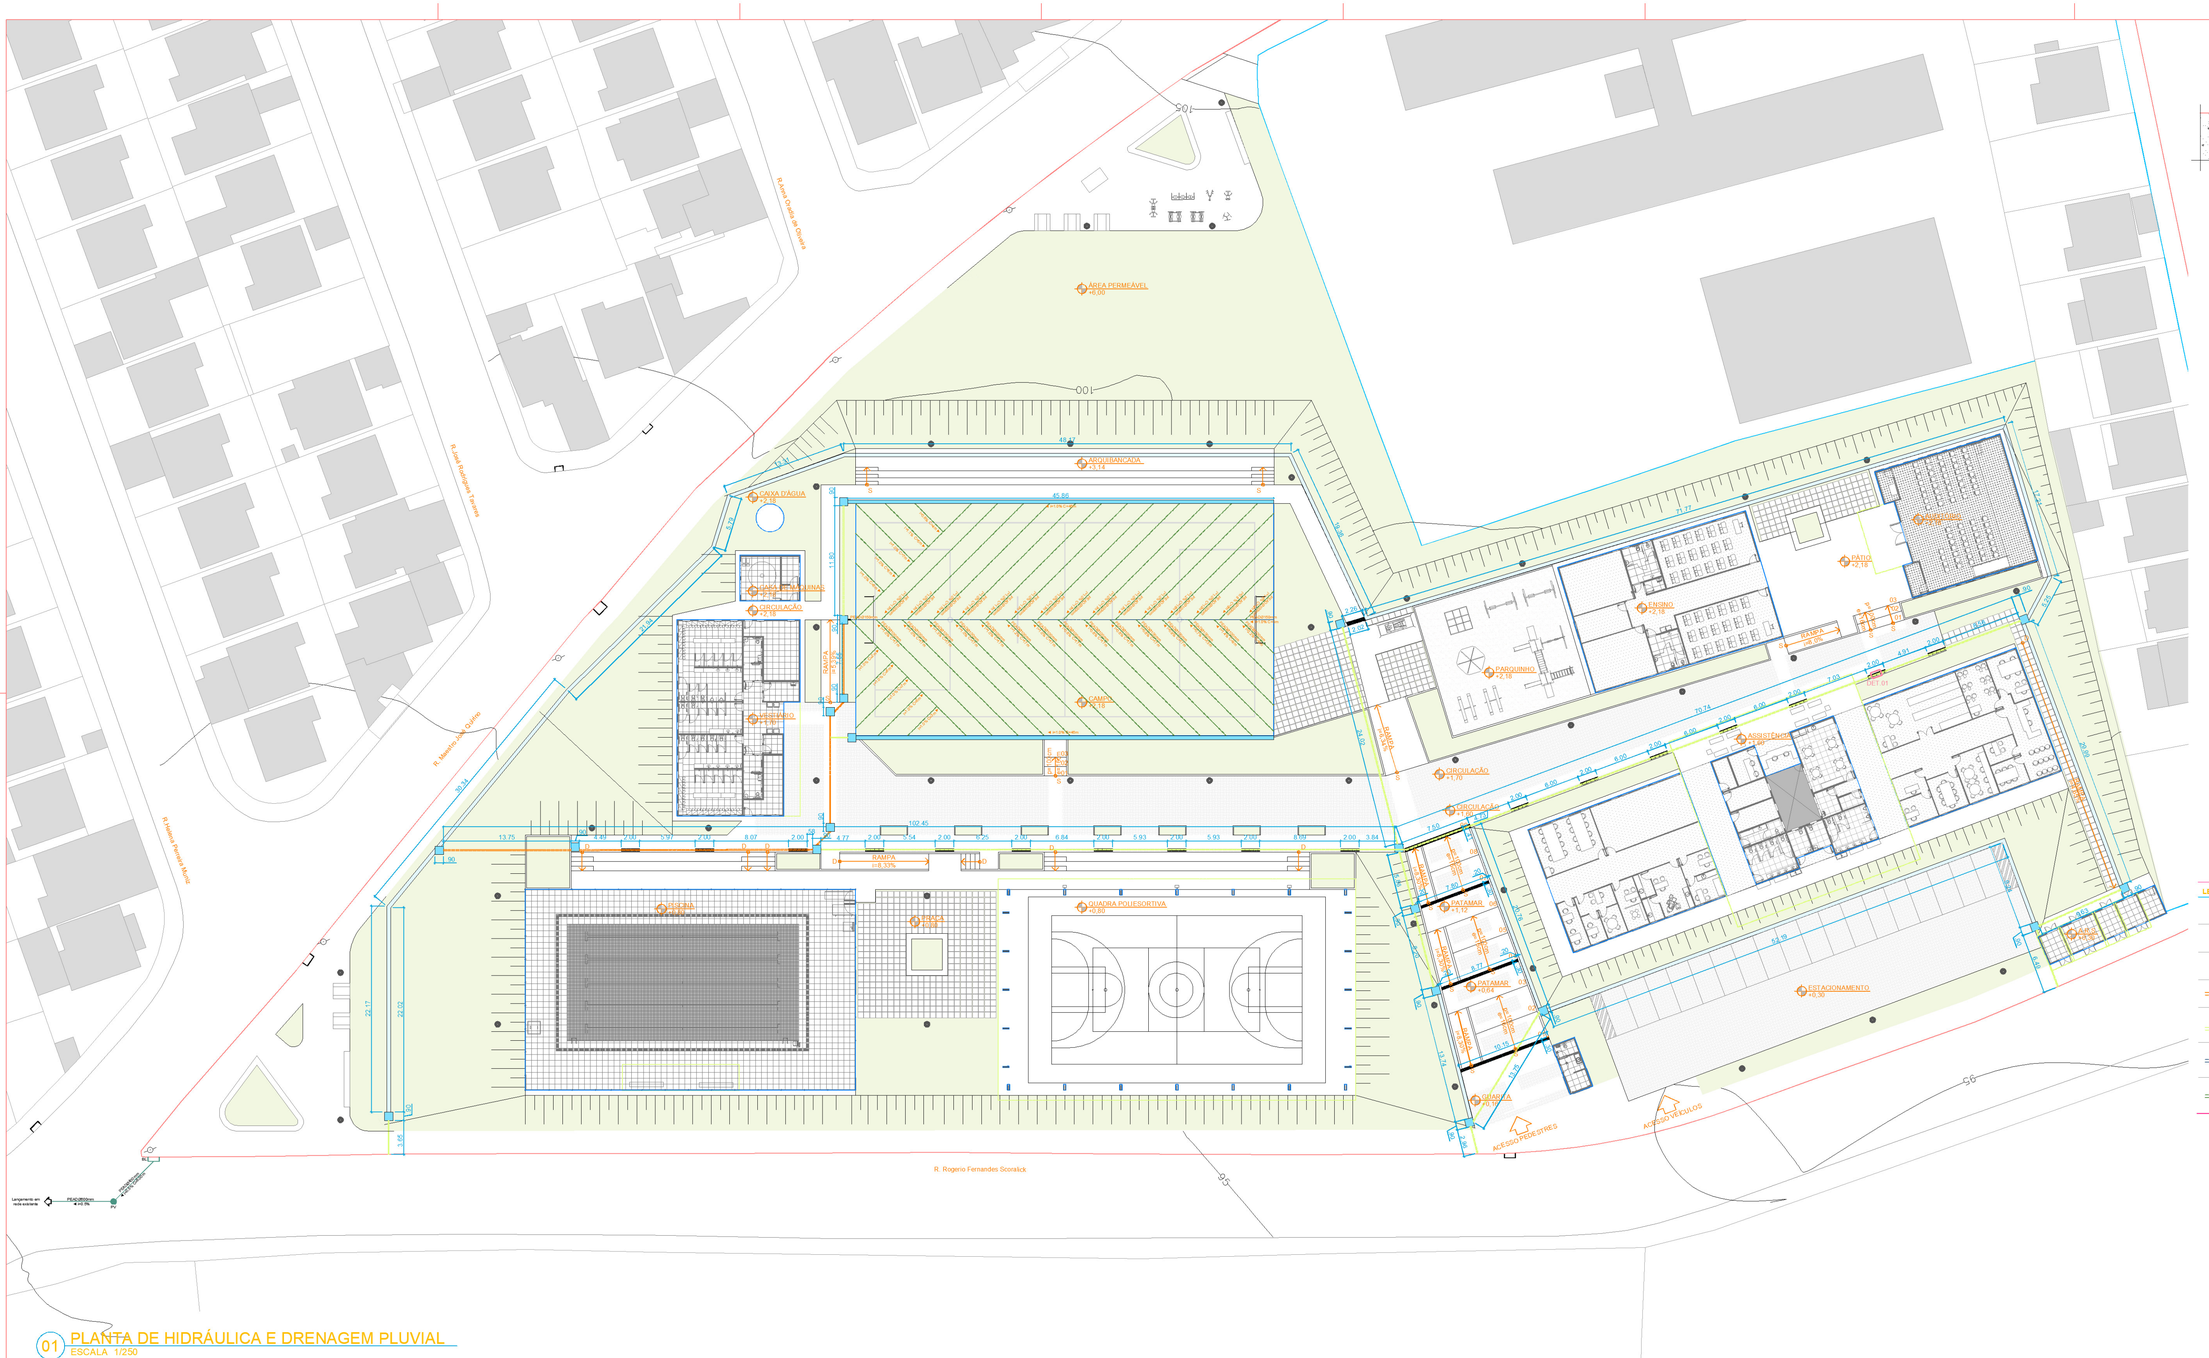

01 PLANTA DE HIDRÁULICA E DRENAGEM PLUVIAL
ESCALA 1/250

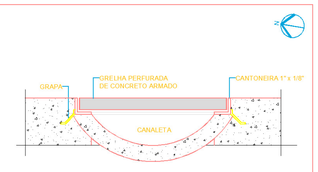

02 DET. 01 - CALHA
ESCALA 1/5

LEGENDA		QNT.
	CAIXA DE PASSAGEM DE ÁGUA PLUVIAL 90x90cm	19 UN
	GRELHA FURADA EM CONCRETO ARMADO COM 30cm DE LARGURA	70,24 M
	MEIA CANA DE CONCRETO ARMADO 40cm	474,00 M
	PROJEÇÃO INFERIOR DO ENCANAMENTO (CANO PVC 150mm)	244,10 M
	PROJEÇÃO INFERIOR DO ENCANAMENTO (CANO PVC 100mm)	205,10 M
	PROJEÇÃO INFERIOR DO TUBO PEAD FLEXÍVEL CORRUGADO PERFURADO PARA DRENAGEM DN150mm	46,00 M
	PROJEÇÃO INFERIOR DO TUBO PEAD FLEXÍVEL CORRUGADO PERFURADO PARA DRENAGEM DN100mm	568,00 M

Prefeitura Juiz de Fora

ENDEREÇO DO PROJETO: Rua Maestro José Quirino, s/n Bairro Parque das Águas

CONTRATO: 1697.835.07
CONVÊNIO: 9679/2024

OBSERVAÇÕES:
- As medidas estão sendo cotadas a partir dos elementos acabados, não sendo consideradas quaisquer informações sobre elementos estruturais de fundação.
- As medidas deverão ser conferidas e observadas no local da obra

TITULO:	CONVIVE - CENTRO COMUNITÁRIO PELA VIDA
ÁREA DE PROJETO:	14.787,52 m²
RESPONSÁVEL TÉCNICO:	Mariana Goedes	CAU: A166544-2 Naiara Valéria CAU: A2321223-5
ADMINISTRAÇÃO:	Companhia Urbanizadora de Desenvolvimento Urbano com Participação Popular Leonardo da Paola - Suteec de Planejamento Urbano
COLAB. TÉCNICOS:	Daniel Leonel
COLABORADORES:	Bianca Yong, Damiro Soares, Eduarda Reiff, Esther Maseno, Leuca Gerke, Nathalia Silva, Maria Eduarda Lanna, Rodrigo Arruda
FOLHA:	21/21
CONTEÚDO:	PLANTA DE HIDRÁULICA E DRENAGEM PLUVIAL
ESTÁGIO:	EXECUTIVO