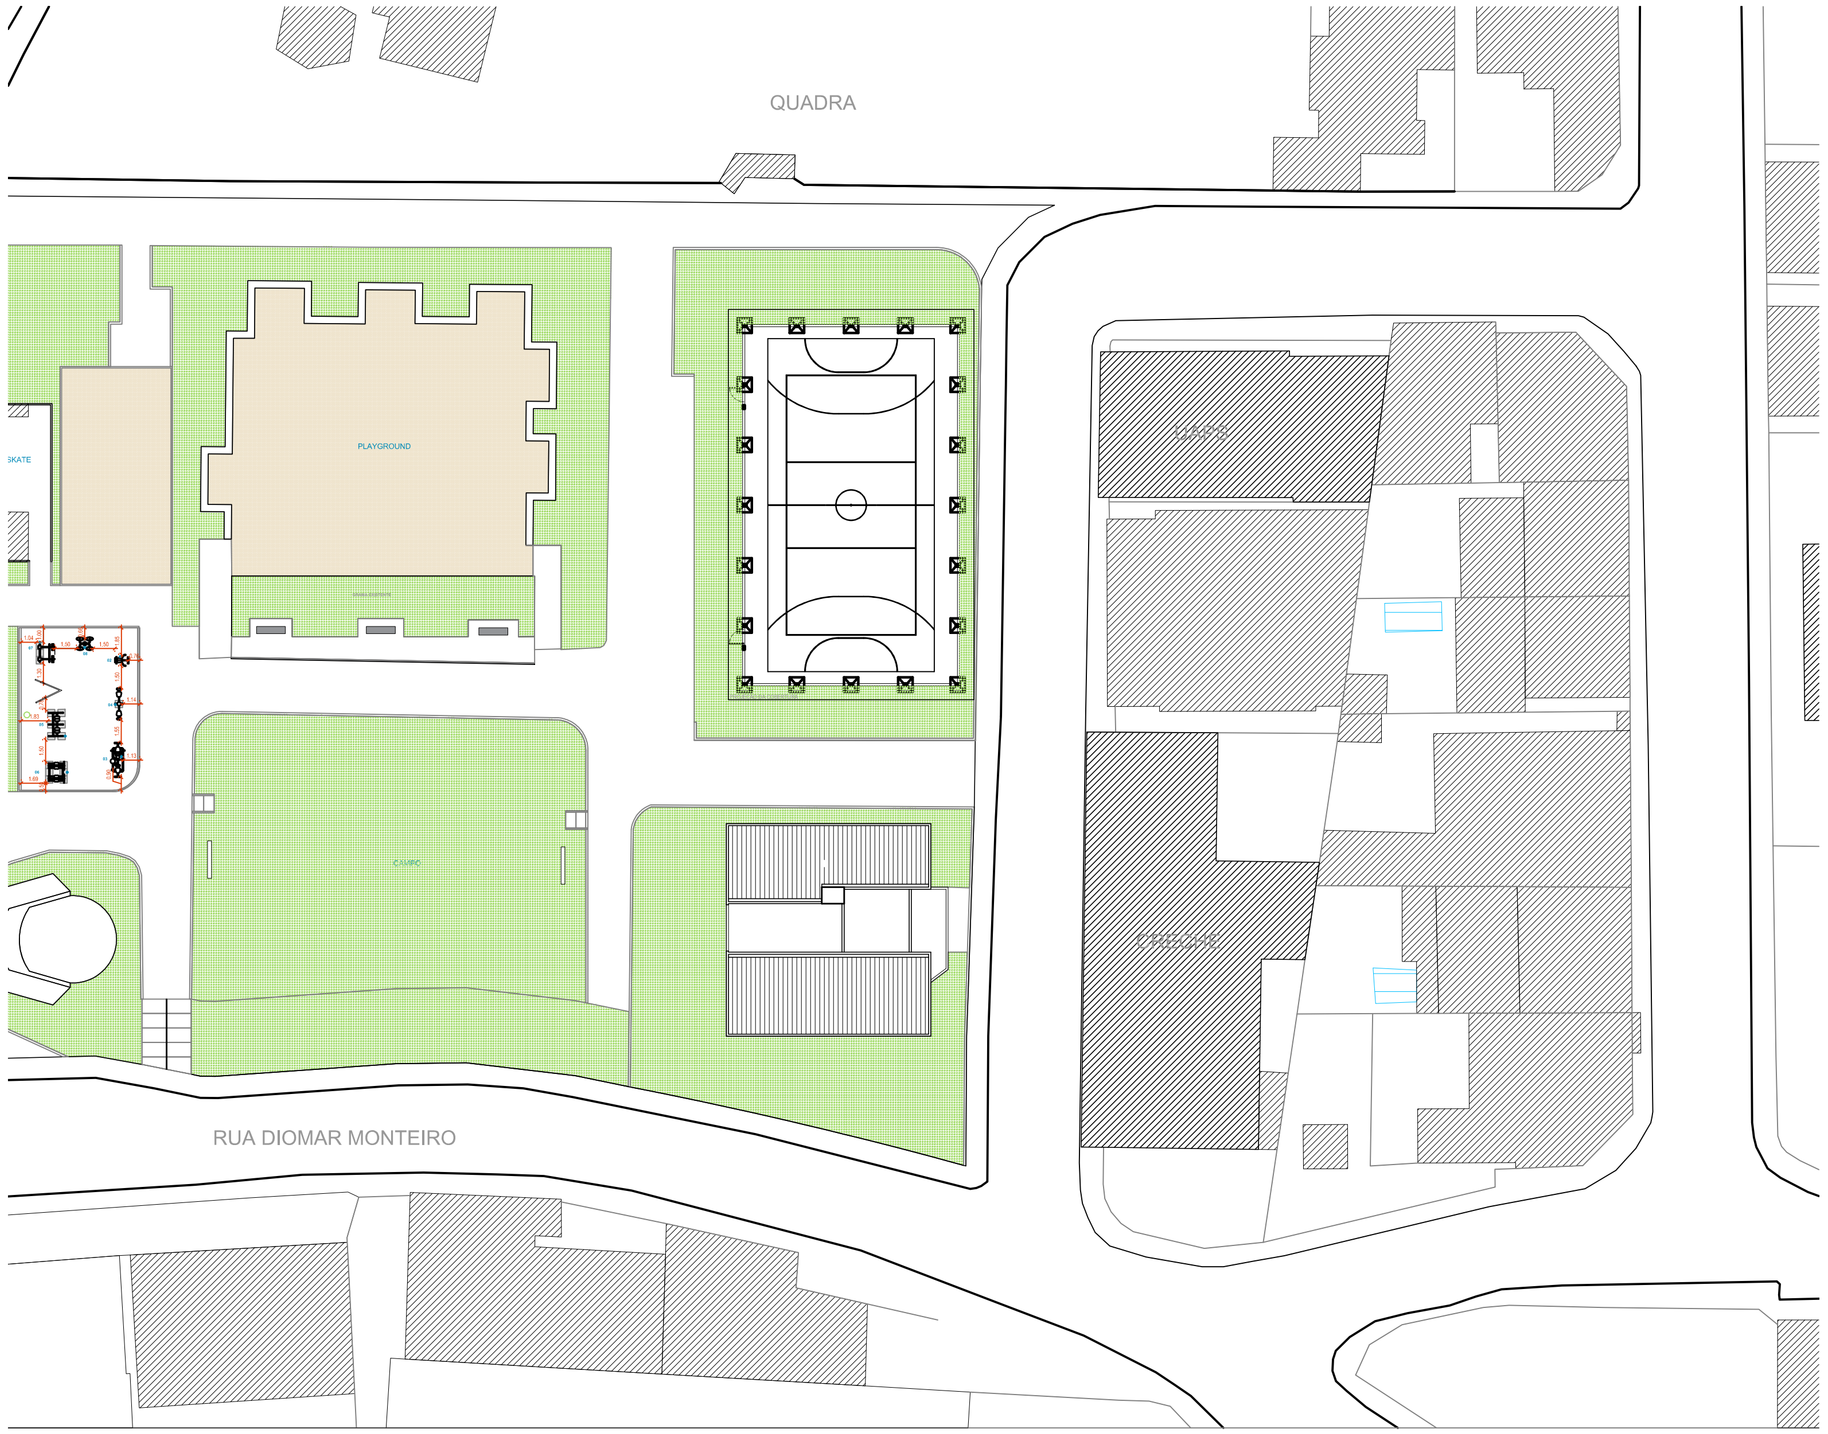

01 PLANTA DE SITUAÇÃO
Escala: 1/300

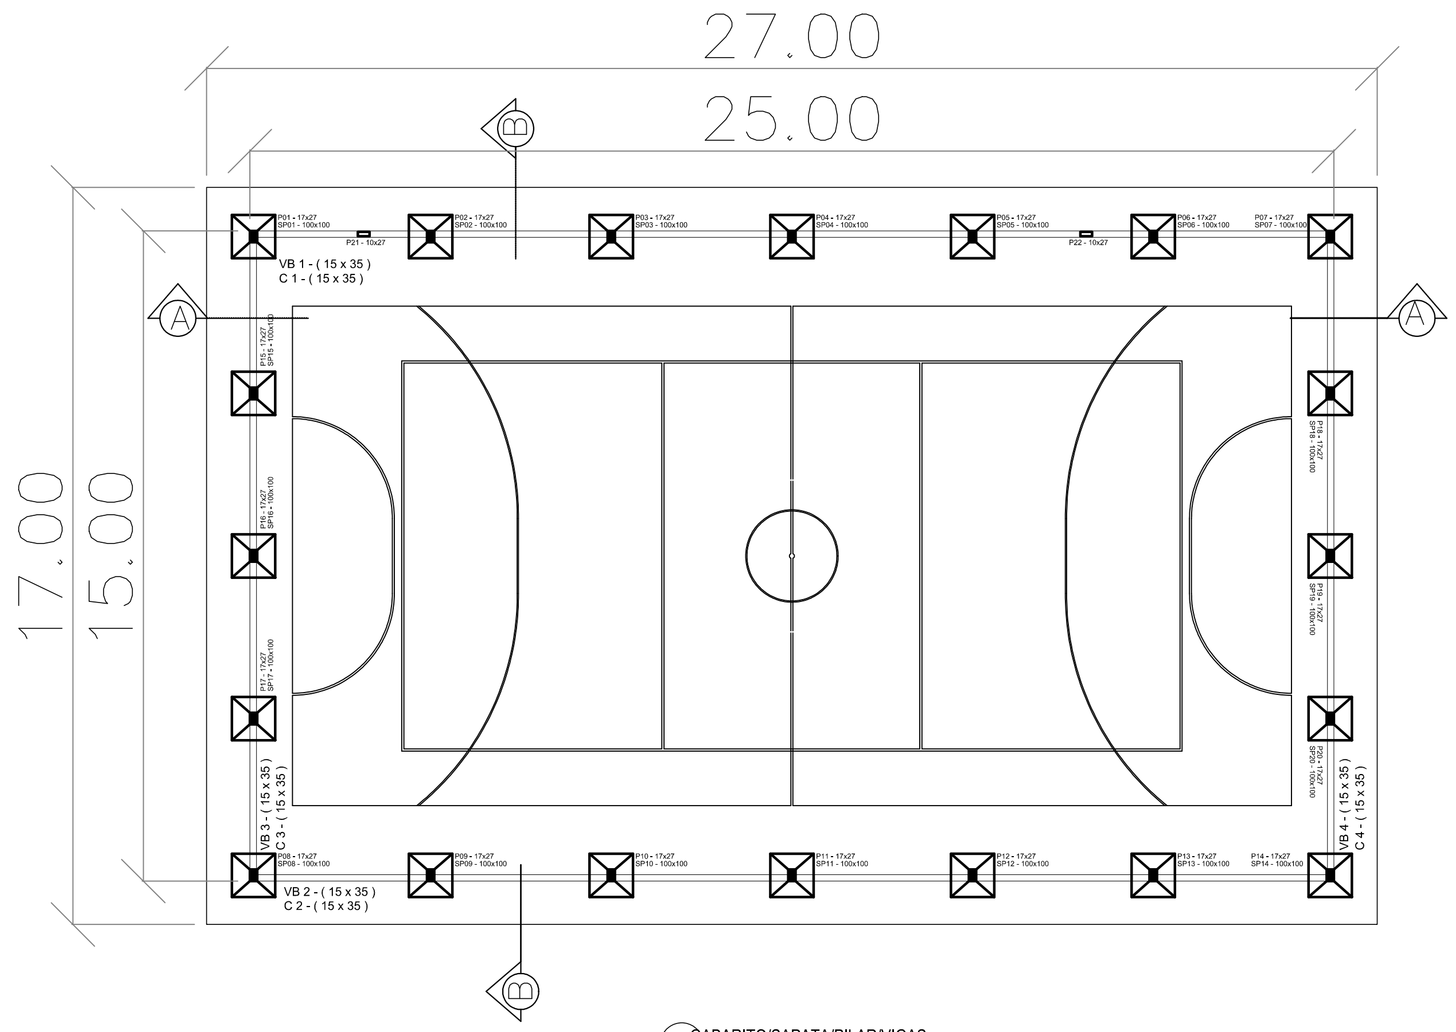

02 GABARITO/SAPATA/PILAR/VIGAS
Escala: 1/100

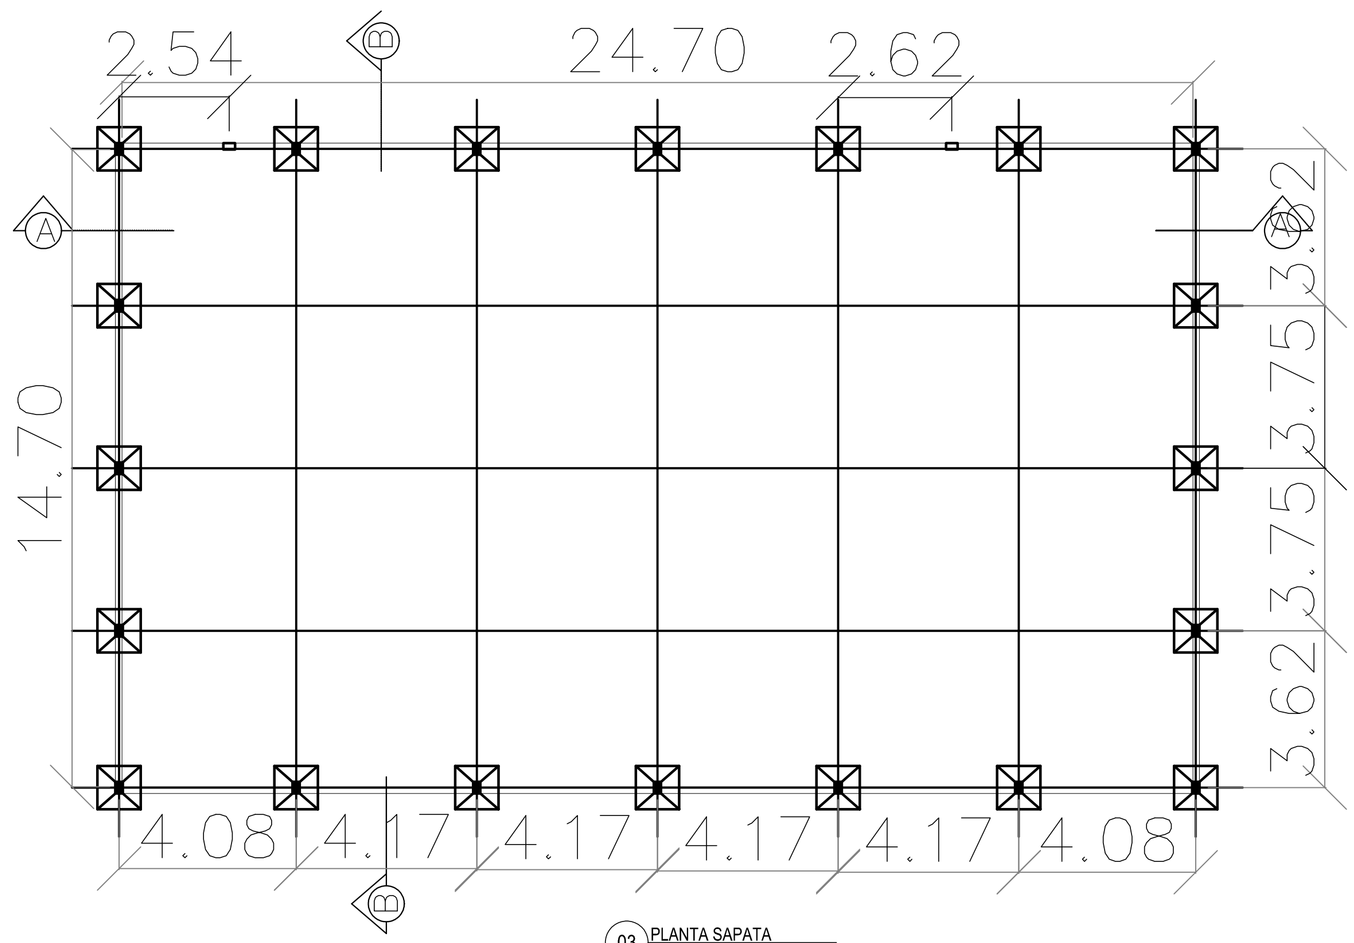

03 PLANTA SAPATA
Escala: 1/100

REV	POR	DATA	DESCRIÇÃO
00	XX	00/00/0000	XX
00	XX	00/00/0000	XX
Juiz de Fora
Secretaria de Obras

PREFEITURA DE JUIZ DE FORA
SECRETARIA DE OBRAS / SUBSECRETARIA DE GESTÃO DE OBRAS E PROJETOS - SSGEOP

TÍTULO
QUADRA PRAÇA ÁUREO CARNEIRO - BAIRRO GRAMA

FOLHA
EST
01 | 02

ETAPA
PROJETO ESTRUTURAL

CONTEÚDO
PLANTA DE SITUAÇÃO, PLANTA BAIXA, PLANTA DE FUNDAÇÃO

AUTOR (ES) DO PROJETO	SUB-SECRETÁRIA	SECRETÁRIO
ENG. LINCOLN SANTOS LIMA	**ENG. BRUNA ROCHA**	**ENG. LINCOLN SANTOS LIMA**

DESENHO	DATA DO PROJETO	ÚLTIMA REVISÃO	ARQUIVO
	JUNHO/24		**QUADRA PRAÇA B. GRAMA.DWG**