
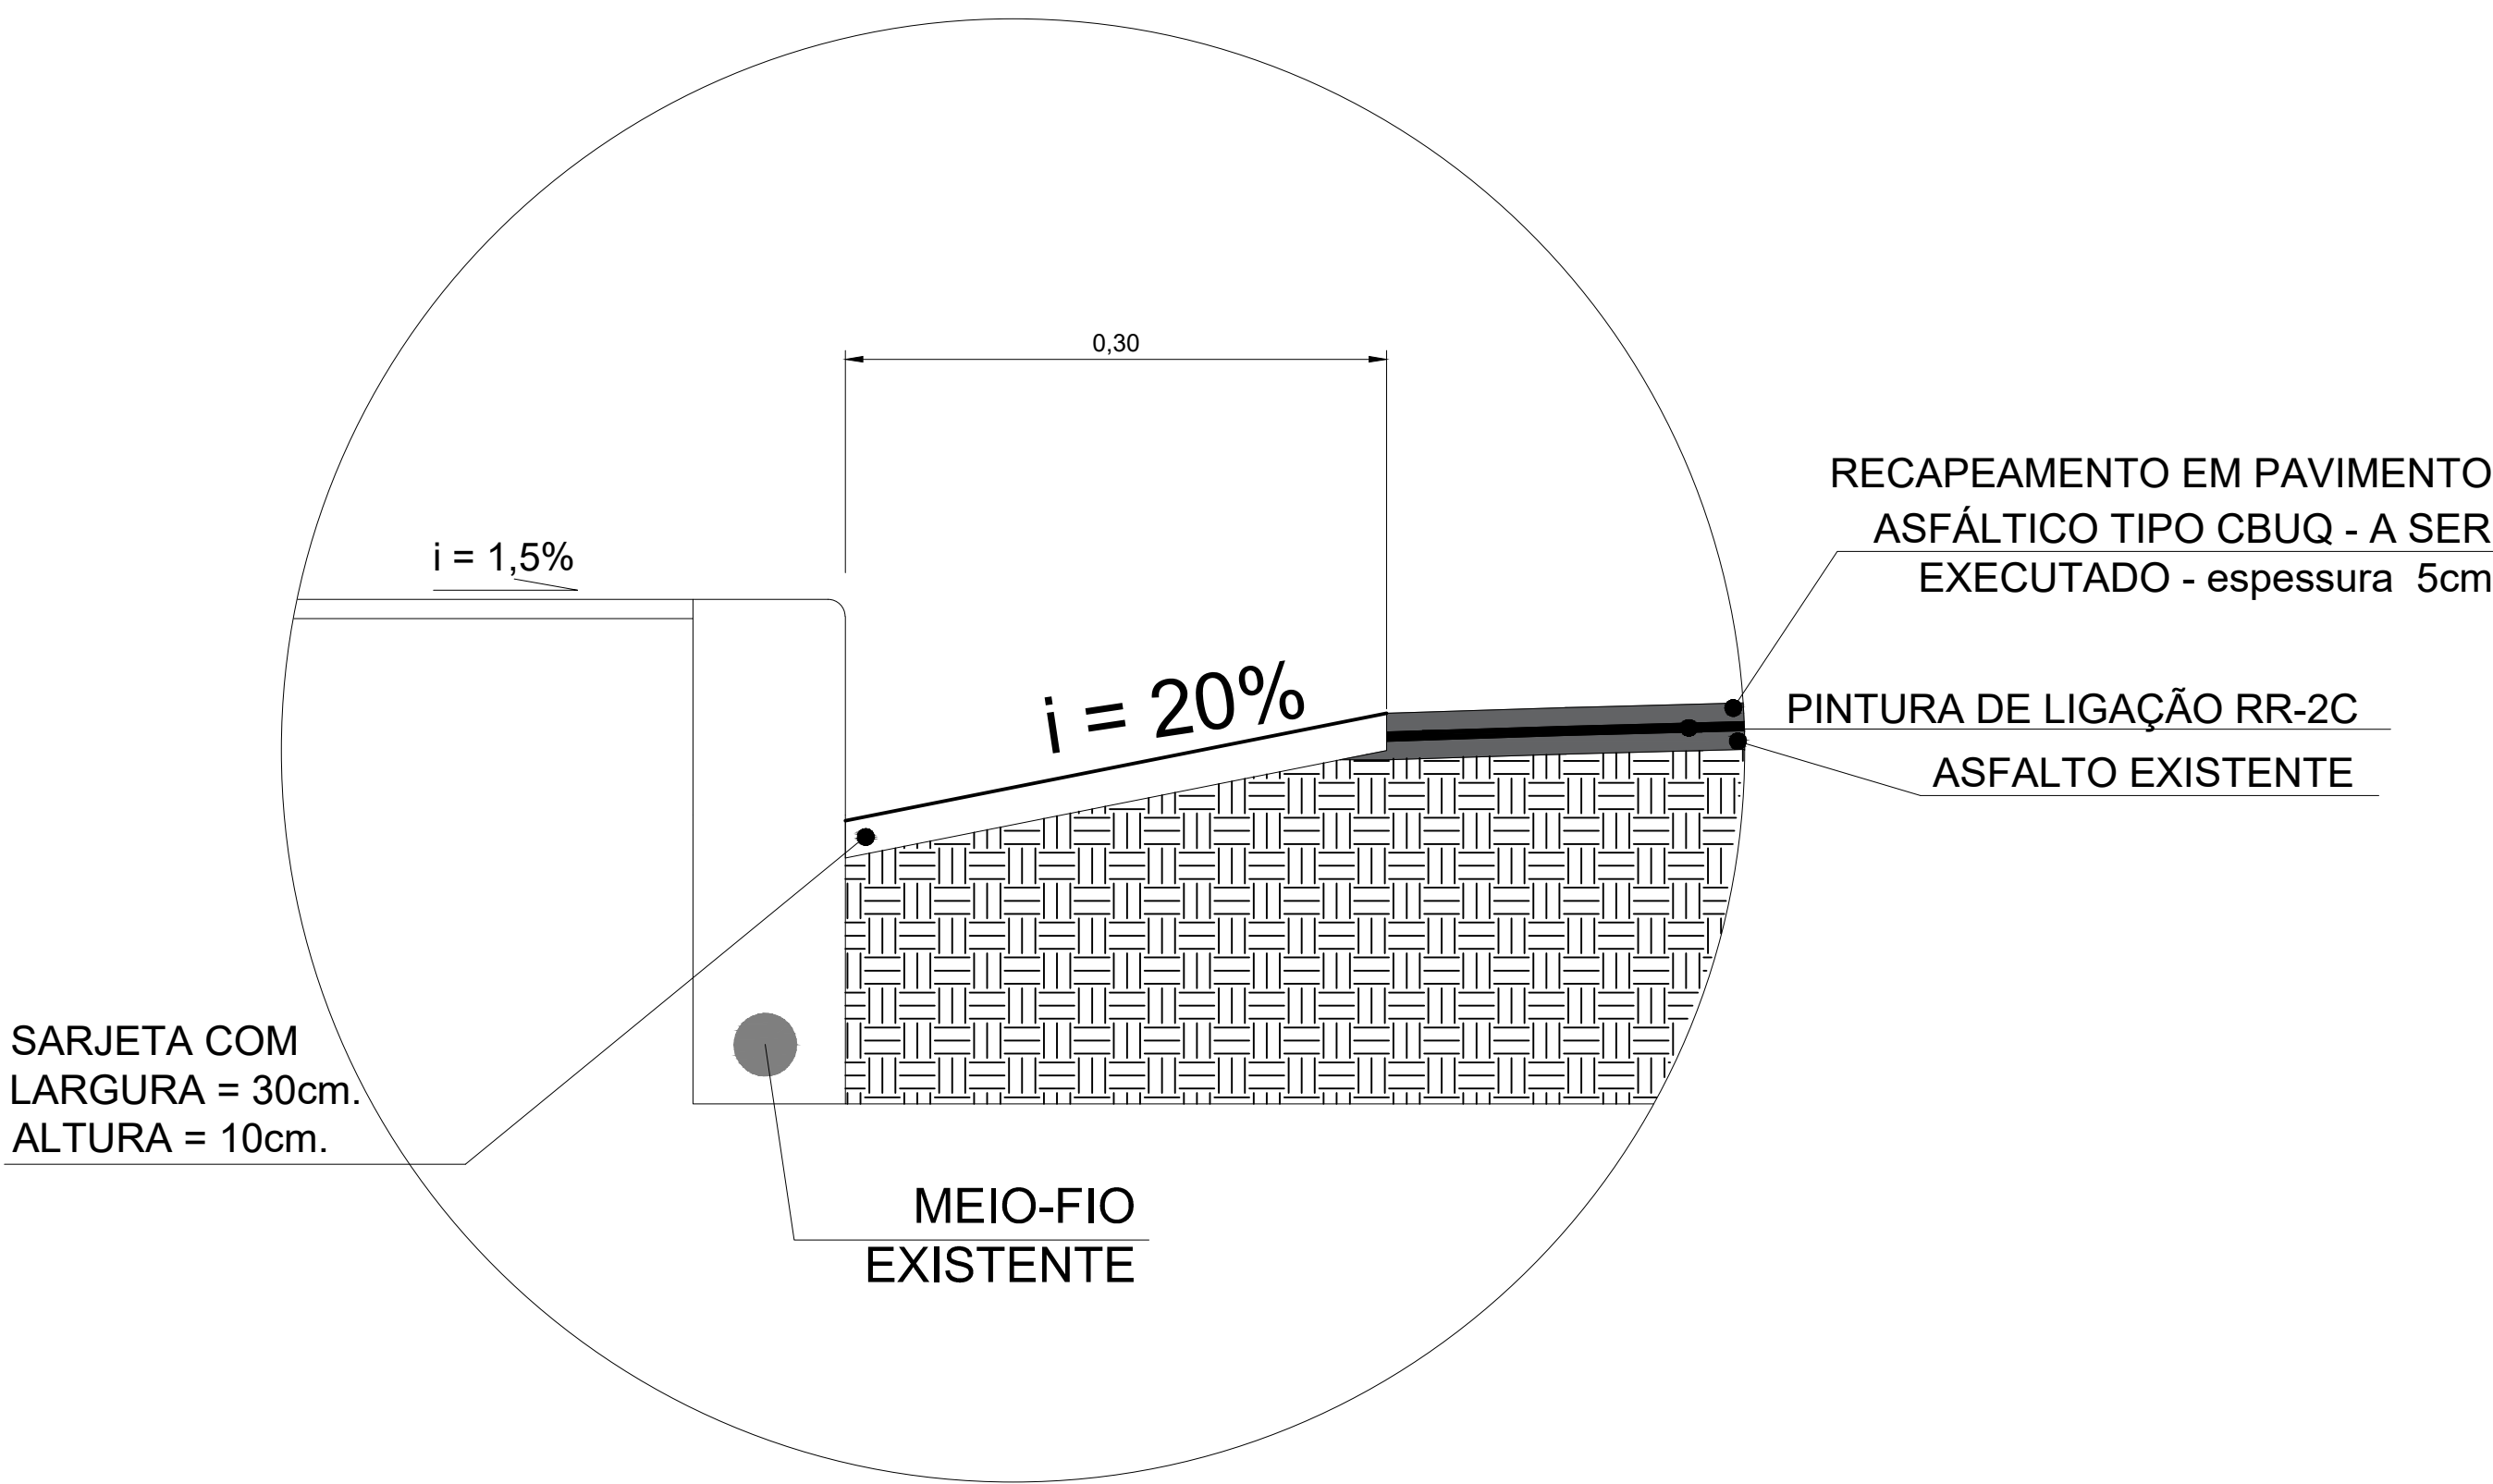


CORTE TRANSVERSAL PISTA DE ROLAMENTO - PAV. ASFÁLTICO

SEM ESCALA

2 - SESSÃO TÍPICA DE SARJETA - 30 cm

1 - RECAPEAMENTO

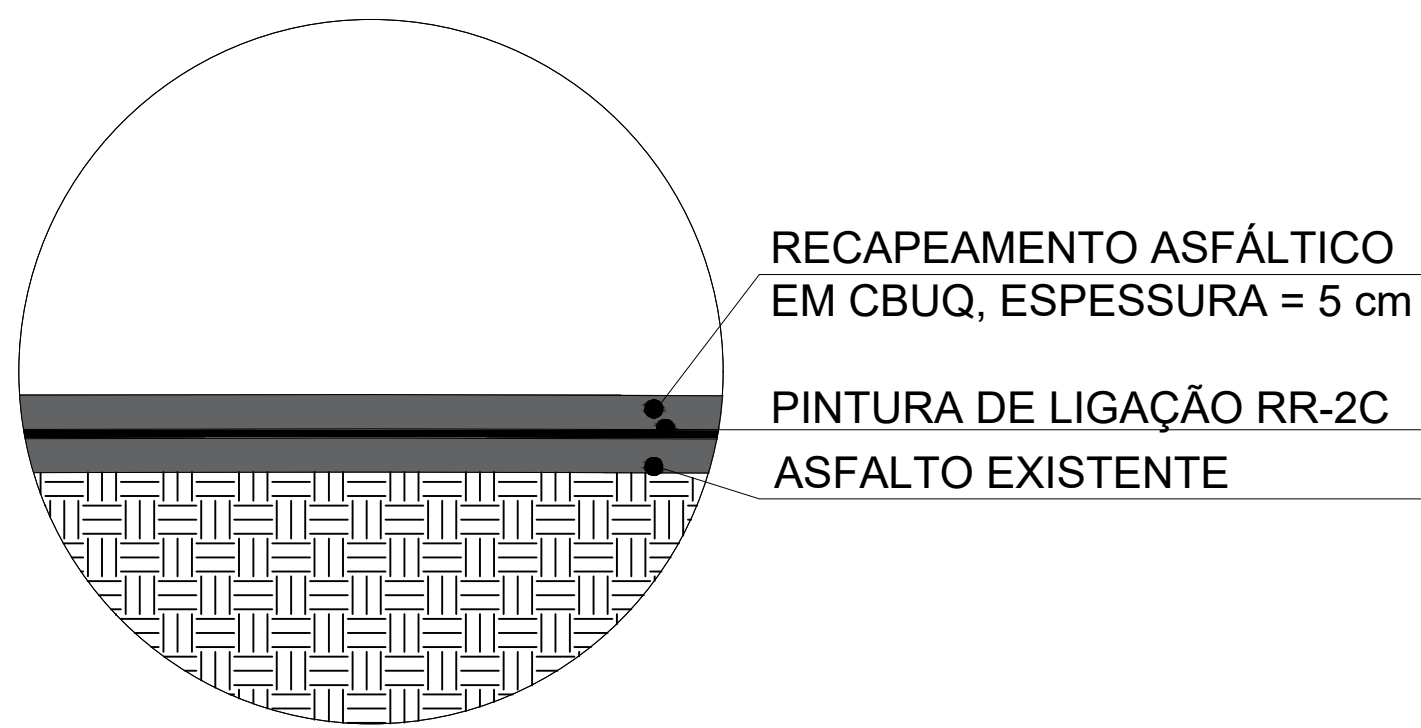

PREFEITURA DE JUIZ DE FORA
SECRETARIA DE OBRAS

APROVADO POR: LINCOLN SANTOS LIMA- Secretário de Obras
Em: 20/08/2024

<div><div>Juiz de Fora</div><div>Secretaria de Obras</div></div>	OBSERVAÇÕES:		TÍTULO	PROJETO URBANÍSTICO - AVENIDA EUGENIO DO NASCIMENTO	CONTEÚDO	PAUSEMÁTICA
	O DETALHAMENTO DAS CALÇADAS CONSTAM NO PROJETO DE ACESSIBILIDADE		RESPONSÁVEL TÉCNICO	ADMINISTRAÇÃO		
		COLABORADORES	CONTRATO Nº 1091/677-16/2023			
		Willian Faranny Moreira Silva e Mathias Soares Machado			20/06/2023	



VERIFICAÇÃO DAS ASSINATURAS



Código para verificação: D2F5-DF73-B282-51ED

Este documento foi assinado digitalmente pelos seguintes signatários nas datas indicadas:



GRAZIELA NÍDIA DE SALES (CPF 052.XXX.XXX-21) em 21/08/2024 09:44:18 (GMT-03:00)

Papel: Parte

Emitido por: Sub-Autoridade Certificadora 1Doc (Assinatura 1Doc)



LINCOLN SANTOS LIMA (CPF 382.XXX.XXX-00) em 21/08/2024 09:54:09 (GMT-03:00)

Papel: Parte

Emitido por: Sub-Autoridade Certificadora 1Doc (Assinatura 1Doc)

Para verificar a validade das assinaturas, acesse a Central de Verificação por meio do link:

<https://juizdefora.1doc.com.br/verificacao/D2F5-DF73-B282-51ED>