



04 DETALHE RAMPA DE GARAGEM  
ESCALA: 1:50

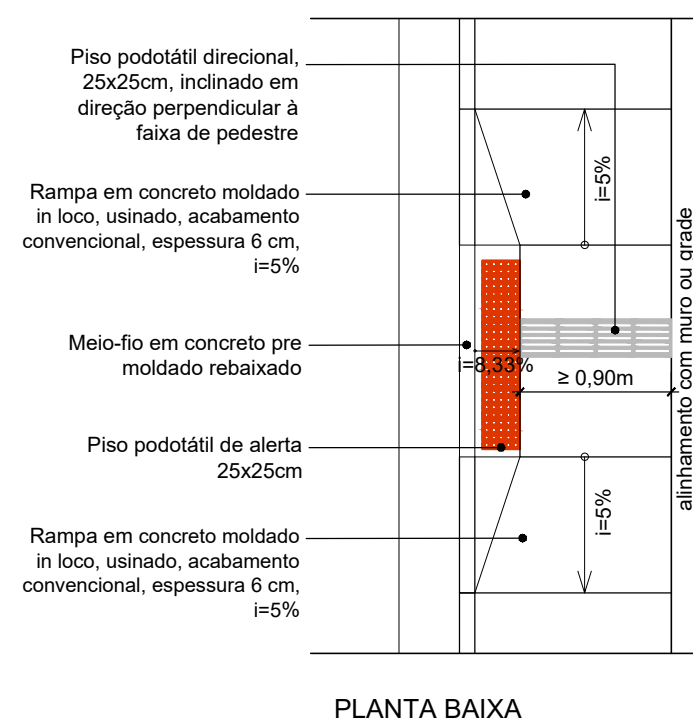

05 DETALHE CALÇADA COM FAIXA LIVRE  
ESCALA: 1:50

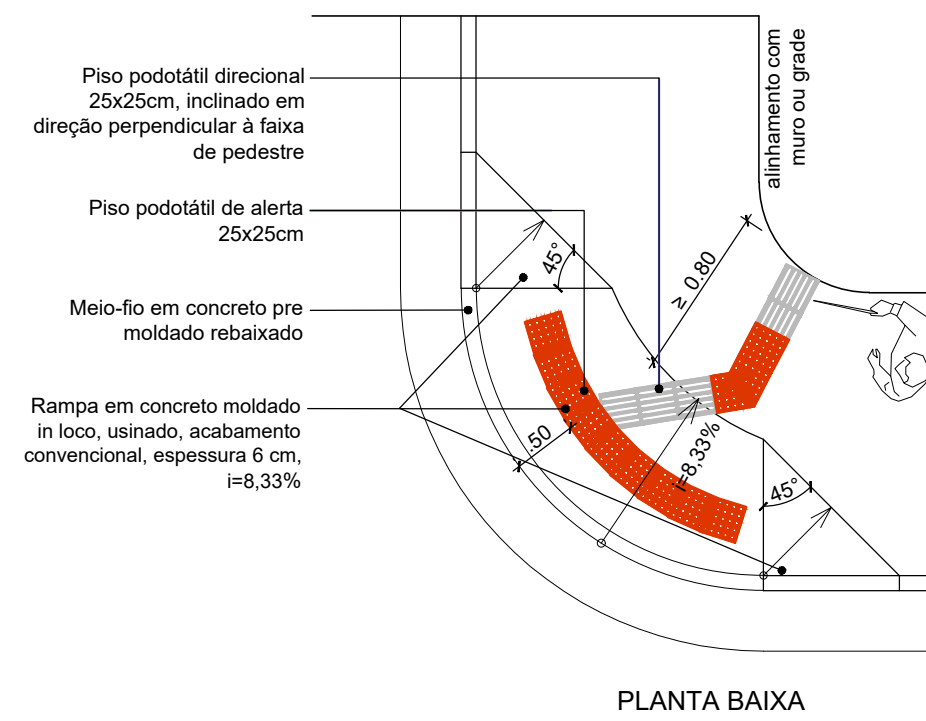

06 DETALHE RAMPA TIPO A - CALÇADA LARGA  
ESCALA: 1:50

Nº	RAMPA DE PEDESTRE COM DEMOLIÇÃO m²	CALÇADA COM DEMOLIÇÃO DE PISO EXISTENTE m²	RAMPA TIPO A	RAMPA TIPO B	RAMPA TIPO C
TRECHO 01					
01		16,36			
02		26,29			
03		21,73			
TOTAL T1	0,00	64,38			
TRECHO 02					
04		15,69			
05		71,70			
06		30,28			
07	13,99			X	
08	6,92				X
09	9,92			X	
TOTAL T2	30,83	117,67			
TRECHO 03					
10	9,63			X	
11		13,31			
12		16,88			
13		34,13			
14	5,52		X		
TOTAL T3	15,15	64,32			
TOTAL	45,98	246,37			

07 DETALHE RAMPA TIPO B - CALÇADA ESTREITA  
ESCALA: 1:50





## VERIFICAÇÃO DAS ASSINATURAS



Código para verificação: E200-9F50-9D93-8832

Este documento foi assinado digitalmente pelos seguintes signatários nas datas indicadas:



RAPHAEL BARBOSA RODRIGUES DE SOUZA (CPF 276.XXX.XXX-80) em 18/11/2024 12:06:21 (GMT-03:00)

Papel: Parte

Emitido por: Sub-Autoridade Certificadora 1Doc (Assinatura 1Doc)



MARIANA PINTO GUEDES (CPF 119.XXX.XXX-30) em 18/11/2024 14:11:49 (GMT-03:00)

Papel: Parte

Emitido por: Sub-Autoridade Certificadora 1Doc (Assinatura 1Doc)

Para verificar a validade das assinaturas, acesse a Central de Verificação por meio do link:

<https://juizdefora.1doc.com.br/verificacao/E200-9F50-9D93-8832>