
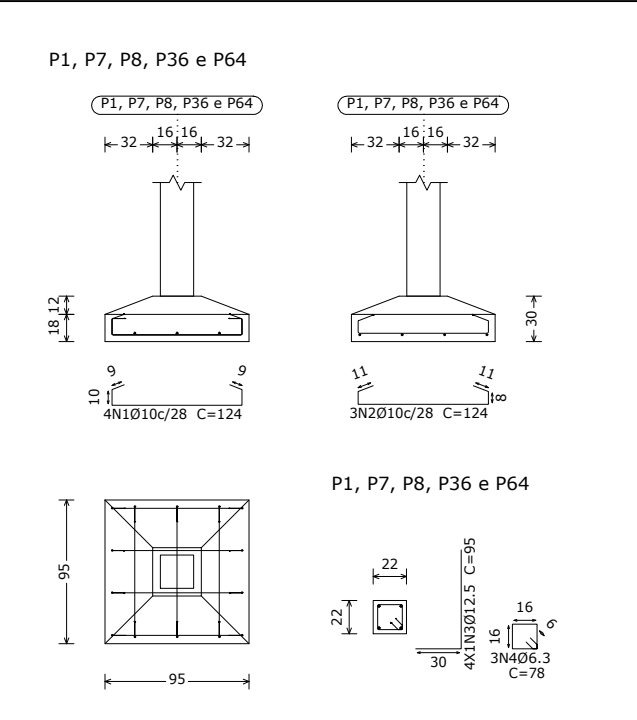
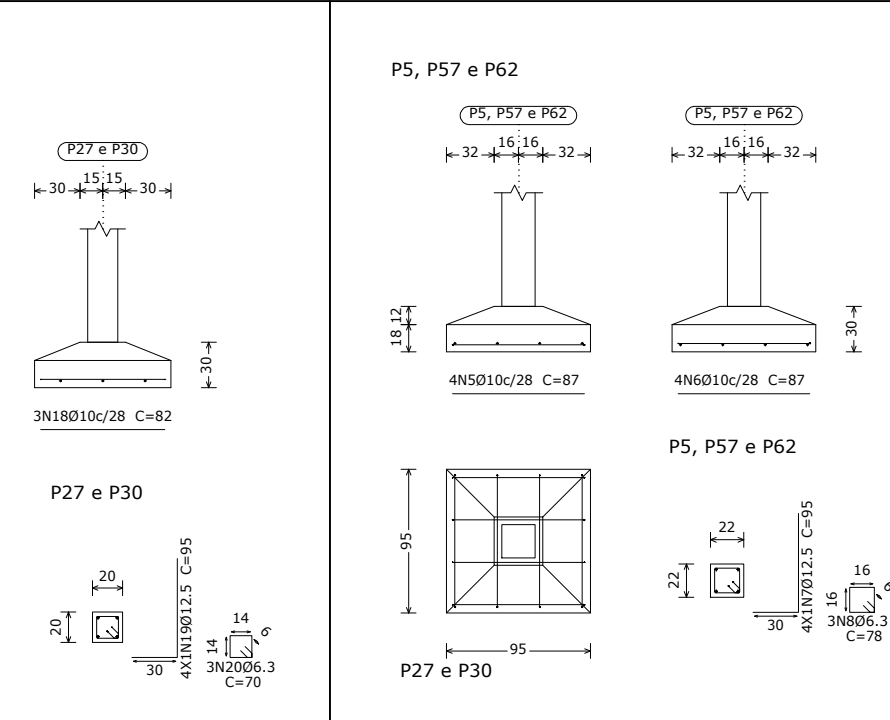
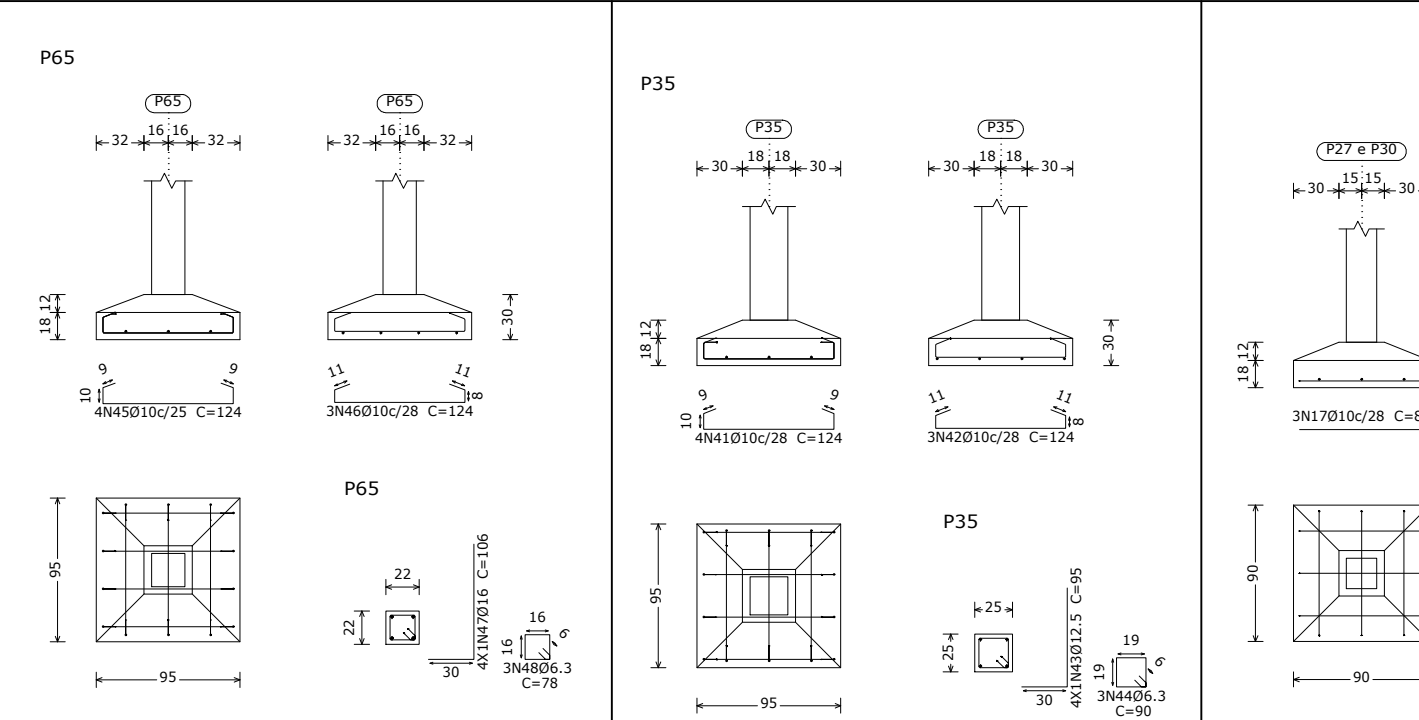
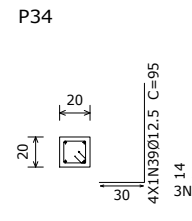
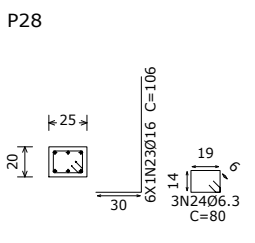
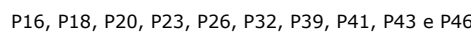


FUNDAÇÃO (-1.5m)
Detalhamento fundação
Concreto: C30, em geral
Escala: 1:50

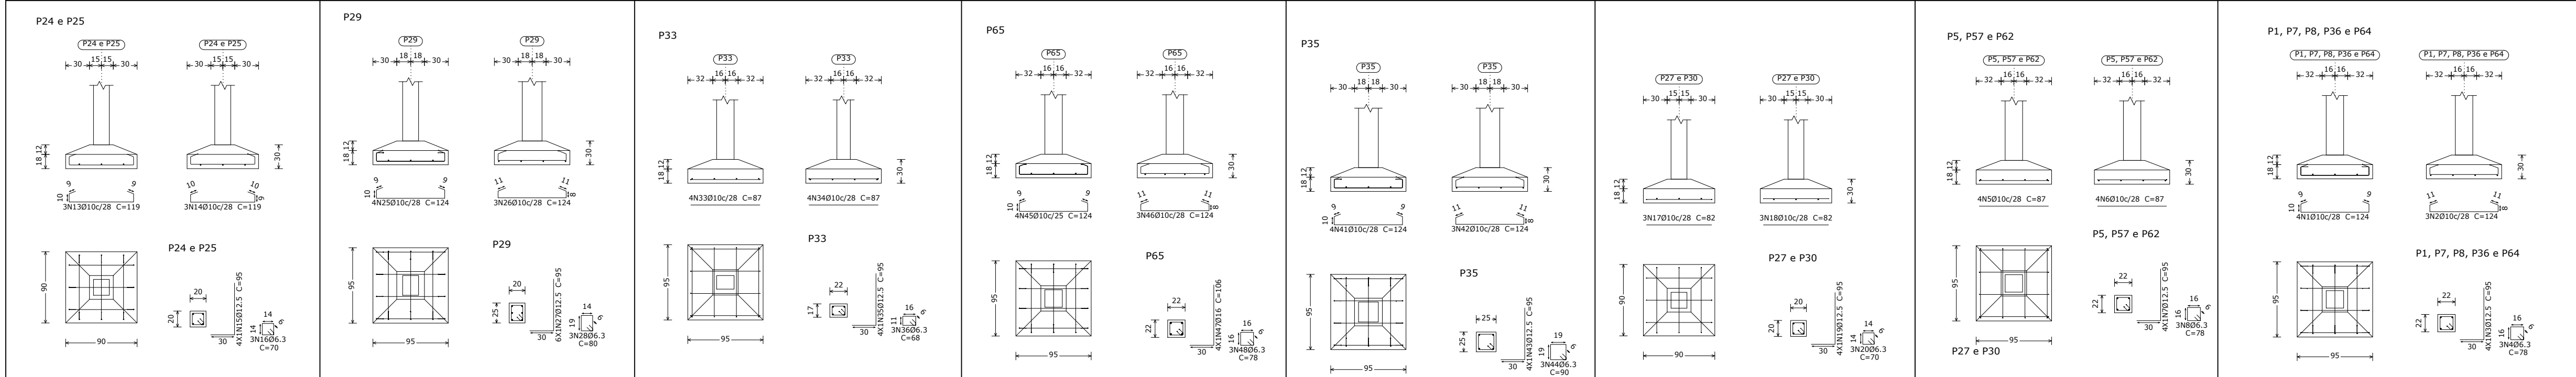

DESENHO: CLAYTON

MONTAÑO

ESCALA: INDICADA

DATA: 22/10/2023

CÓDIGO:

PRANCHA:

04/29

RV0- 21/10/2023

MOVIMENTO ARQUITETURA

mov.arquitetura@gmail.com | 11 31156010-1632

MUQUE - ES, 25405-000