


Nível cinta mureta (+1,63m)
Formas
Concreto: C30, em geral
Escala: 1:75

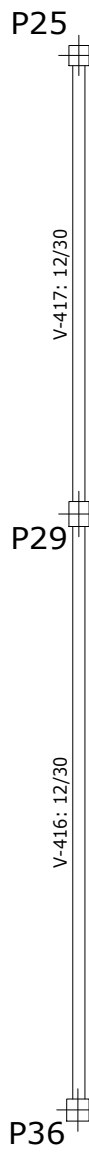

Nível cinta mureta (+1,63m)
Armadura transversal inferior
Concreto: C30, em geral
Escala: 1:75

Nível cinta mureta (+1,63m)
Armadura longitudinal inferior
Concreto: C30, em geral
Escala: 1:75

REVISÕES				PROJETO ESTRUTURAL EM CONCRETO ARMADO		
REV	POR	DATA	DESCRIÇÃO	E.M CASSIO VIEIRA MARQUES		
00	00	00		ENDEREÇO : BAIRRO GRAMA JUIZ DE FORA-MG		
				NIVEIS CINTAS.		
				AUTOR:	SECRETÁRIA:	AUTOR:
				ARQ. VIVIANE CATTEM MORENO CAL/ES A158072/8	ENG. CARLOS RENATO PRÚCOLI CREA/ ES: 031715/D	ENG. CLAYTON MONTANARO CREA/ ES: 047798/D

DESENHO: CLAYTON MONTANARO
ESCALA: INDICADA
DATA: 22/10/2023
CÓDIGO: PRANCHAS

24/29
RVO- 21/10/2023

BRASIL
MONTANARO
www.montanaro.com.br
MONTANARO