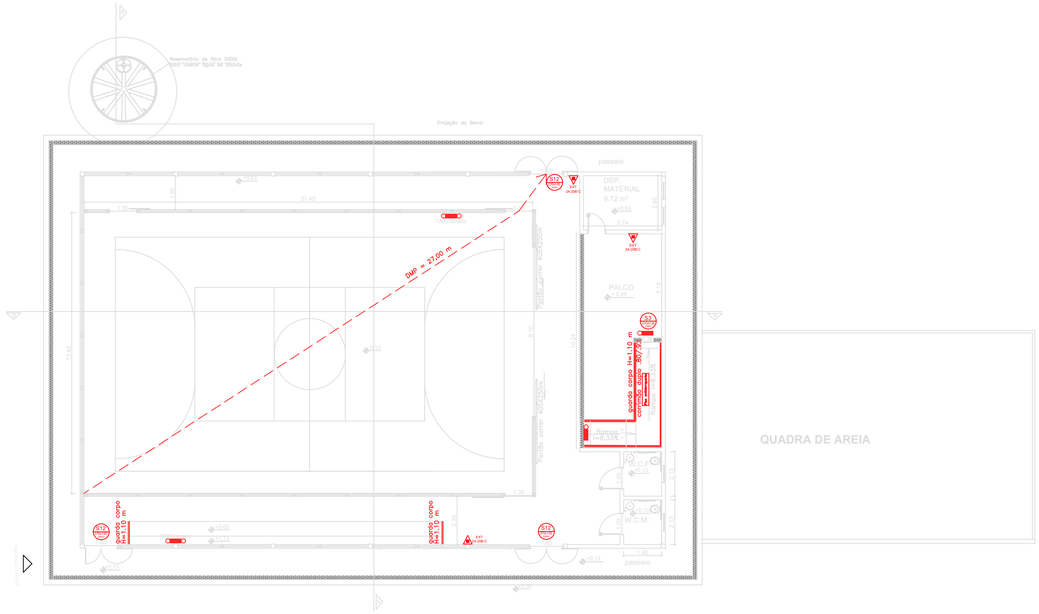

PLANTA BAIXA QUADRA
Esc.: 1/100

CORTE BLOCO FRONTAL - AA
Esc.: 1/100

CORTE BLOCO POSTERIOR - BB
Esc.: 1/100

CORTE QUADRA TRANSVERSAL
Esc.: 1/100

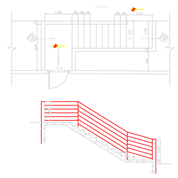

DET. ESCADA
Esc.: 1/100

CORTE TRANSVERSAL - CC
Esc.: 1/100

CORTE QUADRA LONGITUDINAL
Esc.: 1/100

FACHADA
Esc.: 1/100

Juiz de Fora
Secretaria de Obras -SO

REVISÕES

REV	POR	DATA	DESCRIÇÃO
00	XX	00/00/0000	XX
00	XX	00/00/0000	XX
LEGENDA

PROJETO DE PREVENÇÃO E COMBATE A INCÊNDIO - PPCI

E.M. CASSIO VIEIRA MARQUES E QUADRA

ENDEREÇO: R. AMAZONAS, 1240 - VILA MONTANHESA, JUIZ DE FORA - MG, 36048-170

|PLANTA BAIXA QUADRA; CORTES E FACHADA

Documento assinado digitalmente
gov.br CARLOS RENATO PRUCOLI
Data: 13/11/2023 10:55:05-0300
Verifique em https://validar.iti.gov.br

AUTOR: VIVIANE CAITEM MORENO 1236327 5702 Assinado de forma digital por VIVIANE CAITEM MORENO:12363275702 Dados: 2023.11.13 09:08:11 -03'00'
ARQ. VIVIANE CAITEM MORENO
CAU/ES: A158072-8

AUTOR:
ENG. CARLOS RENATO PRUCOLI
CREA/ES: 011715-D

ENG. MARCELA CARVALHO M. V. M.
CREA/ES: 043953/D

DESENHO: **MARCELA CARVALHO**
ESCALA: **1/100**
DATA: **10/2023**
CÓDIGO: **EMCVM-JF-OUT**
PRANCHA:
04|06
RV0-

MOVI Arquitetura e Obras
movi.arquitetura@gmail.com | (28) 99910-1632
MUQUI - ES. 29.460-000

DE ACORDO COM A LEGISLAÇÃO VIGENTE,CABE AO AUTOR DO PROJETO QUALQUER ALTERAÇÃO, BEM COMO OS DIREITOS AUTORAIS SOBRE O MESMO.
TODAS AS MEDIDAS DEVERÃO SER CONFERIDAS NO LOCAL.