





PLANTA DE LOCAÇÃO PARA A ÁREA QUE SERÁ DEMOLIDA NO MURO 1
ESC. 1:250



PLANTA DE LOCAÇÃO PARA A ÁREA QUE SERÁ DEMOLIDA NO MURO 2
ESC. 1:250

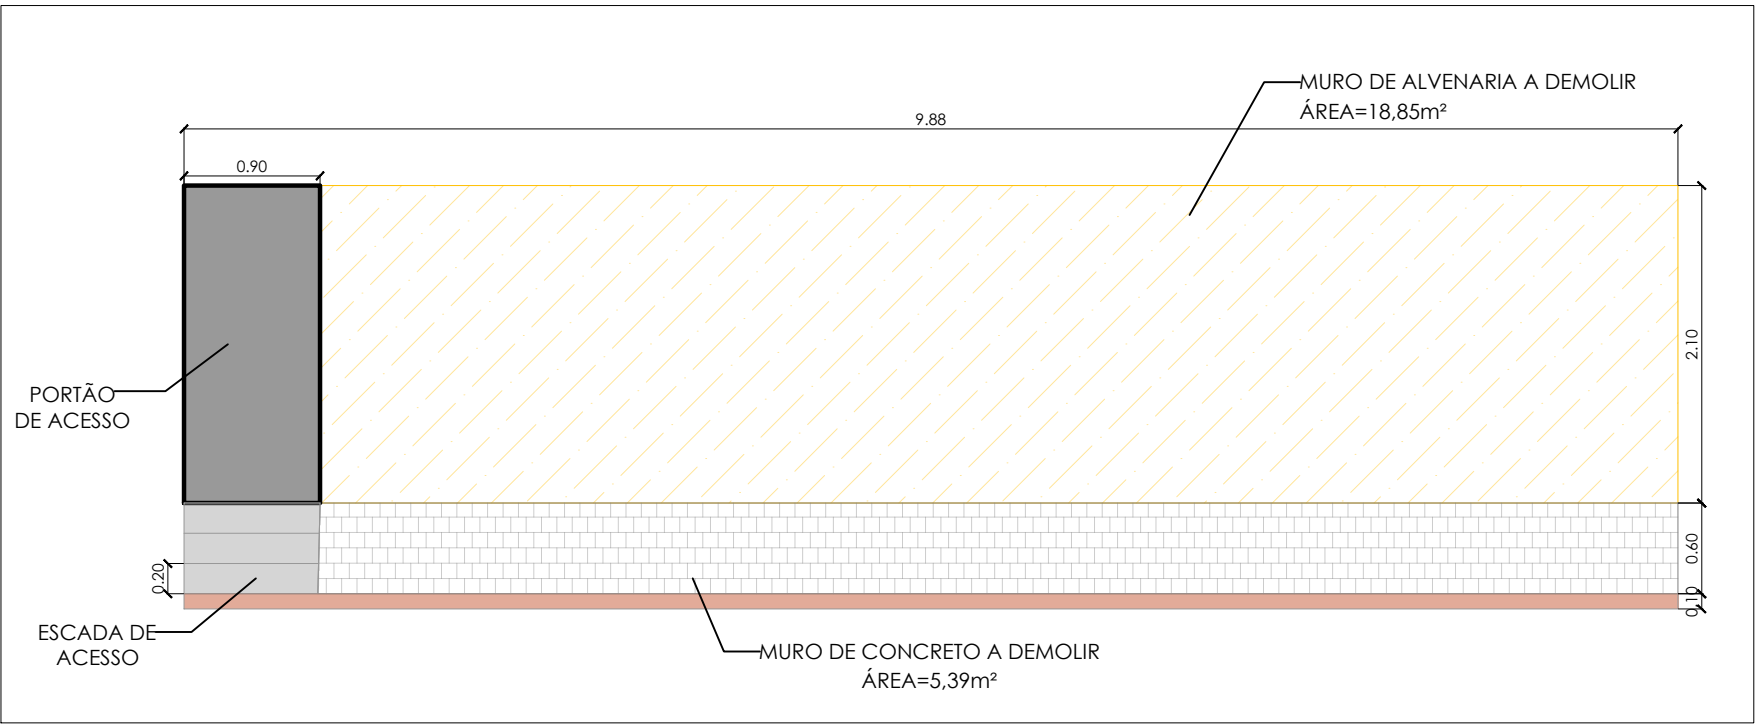

DETALHE 1
ESC. 1:50

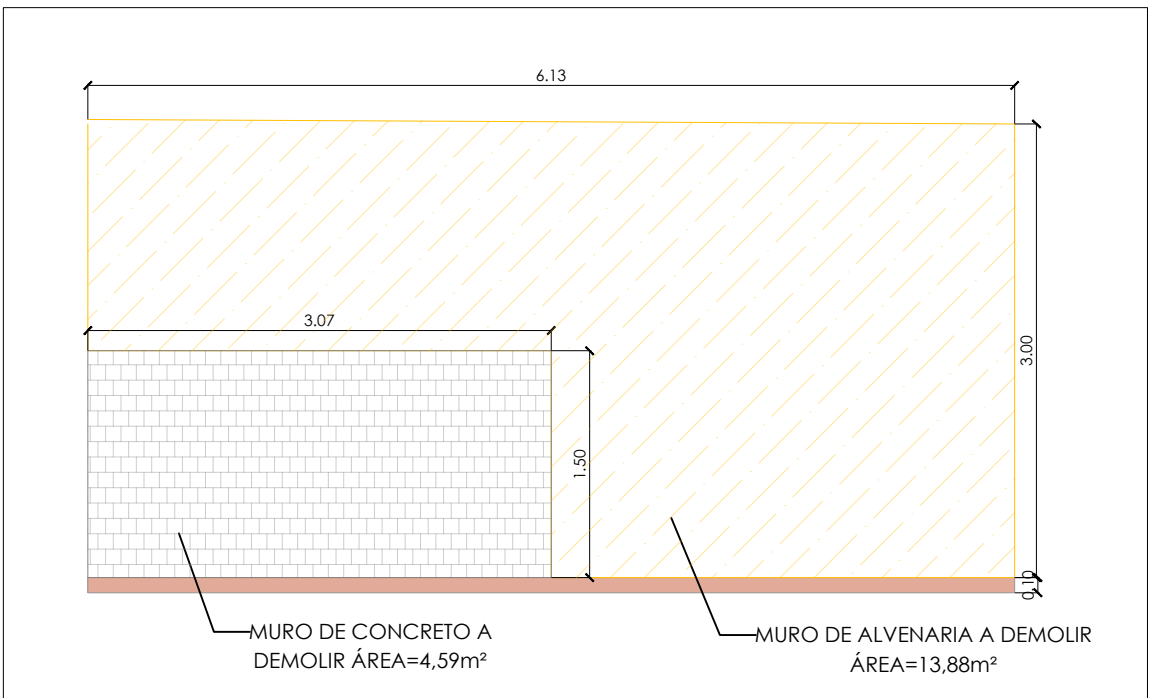

DETALHE 2
ESC. 1:50

LEGENDA

- PAVIMENTO EXISTENTE
- EDIFICAÇÃO EXISTENTE
- ESCADA EXISTENTE
- BOCA DE LOBO EXISTENTE
- MURO EXISTENTE
- ÁREA A DEMOLIR
- PORTÃO DE ACESSO
- MURO DE ALVENARIA A DEMOLIR
- MURO DE CONCRETO A DEMOLIR
- PASSEIO EXISTENTE
- ÁREA INTERVENÇÃO SOLO GRAMPEADO COM CONCRETO PROJETADO - 897,74m²
- CURVA DE NÍVEL PRINCIPAL
- CURVA DE NÍVEL SECUNDÁRIA

REVISÃO	DESCRIÇÃO	TIPO	ELABORADO	VERIFICADO	DATA
00	EMIÇÃO INICIAL	EXE	LAS	FMR	28/10/2025
01	ANÁLISE TÉCNICA	EXE	LAS	FMR	06/11/2025
02	ANÁLISE TÉCNICA	EXE	LAS	FMR	24/11/2025
03	ANÁLISE TÉCNICA	EXE	LAS	FMR	03/12/2025
04	ANÁLISE TÉCNICA	EXE	LAS	FMR	21/01/2026

TIPOS DE EMISSÃO	ATP - ANTEPROJEITO BSC - BÁSICO EXE - EXECUTIVO	APV - APROVADO PCT - P/ CONSTRUÇÃO ASB - "AS BUILT"	CNC - CANCELADO PRI - PRIMITIVA
------------------	---	---	------------------------------------

CAVA ENGENHARIA DE INFRAESTRUTURA LTDA

RUA ALBIA, 131, CRUZEIRO
BELO HORIZONTE - MG - CEP: 30310-100
CNPJ: 05.296.490/0001-39

PREFEITURA DE JUIZ DE FORA

AVENIDA BRASIL, 2001, CENTRO
JUIZ DE FORA - MG - CEP: 36060-010
TEL: (32) 3495-8158

PROJETO DE INFRAESTRUTURA - BAIRRO VILA OLAVO COSTA

RUA E. VILA OLAVO COSTA, JUIZ DE FORA - MG - 36021-270

PROJETO DE OBRA COMPLEMENTAR

AUTORIA DO PROJETO:

ENG. ESTER DA MATIA FARIA
CREA:165989D/MG

CONTRATANTE DO PROJETO:

SECRETARIA MUNICIPAL DE OBRAS

DATA:
JANEIRO/2026

ESCALA:
INDICADA





CÓDIGO:
PRJ-COMP

TÍTULO DOS DESENHOS:
PLANTA DE LOCAÇÃO
VISTA FRONTAL DOS MUROS A SEREM DEMOLIDOS

PRANCHAS:
01/02

DIREITOS AUTORAIS RESERVADOS; PROIBIDO REPRODUÇÃO, DIVULGAÇÃO OU ALTERAÇÃO SEM
ORDEN EXPRESSA DO AUTOR.

TÍTULO DOS DESENHOS:

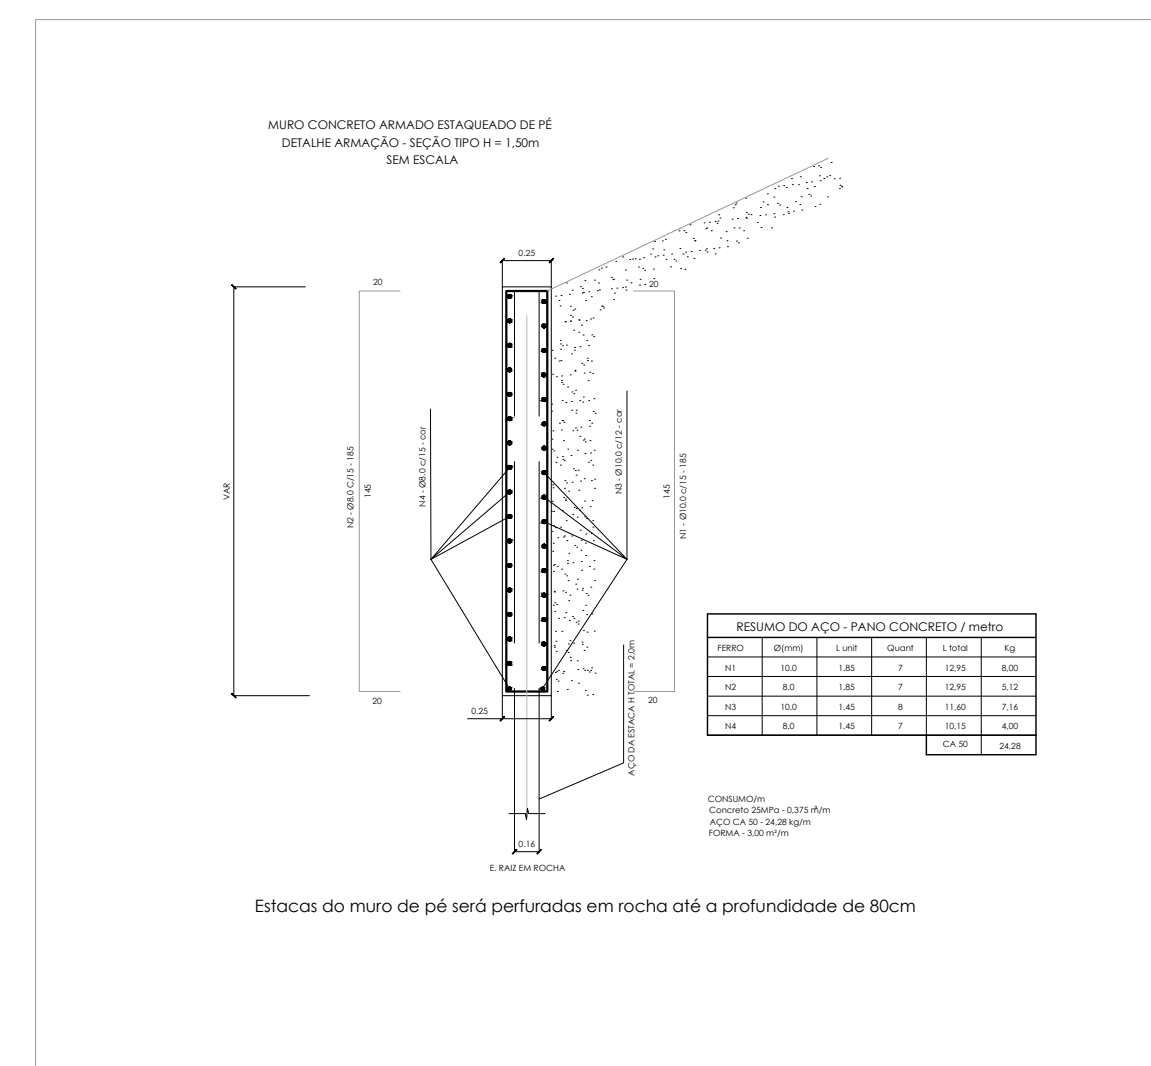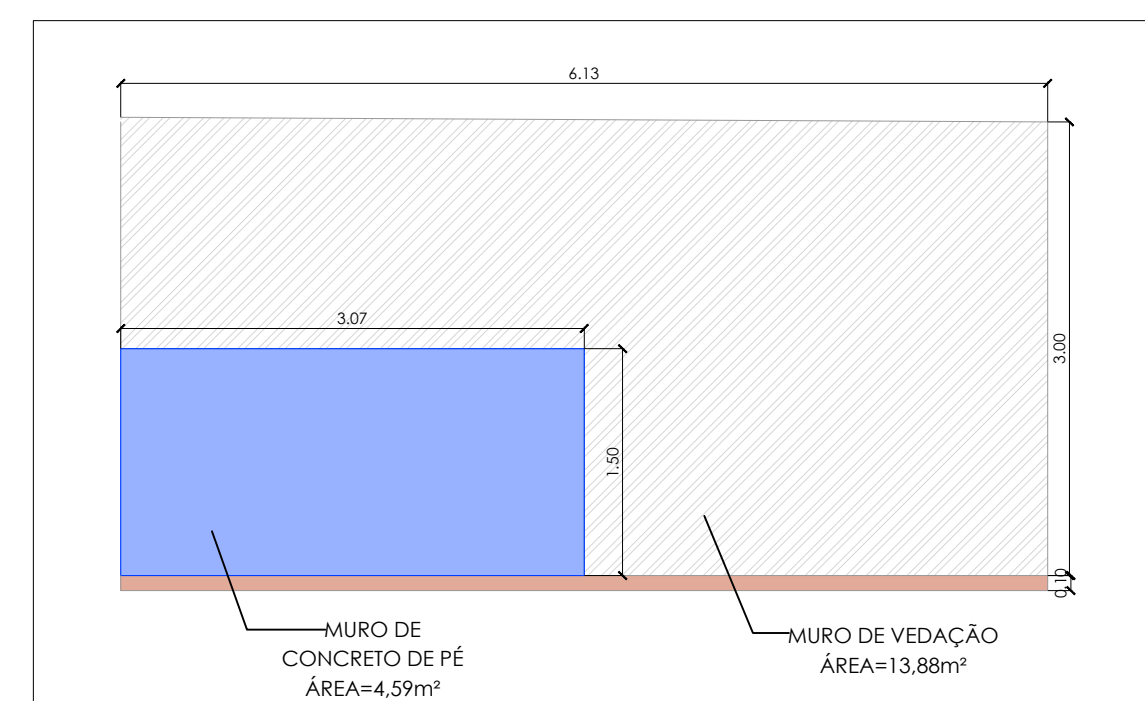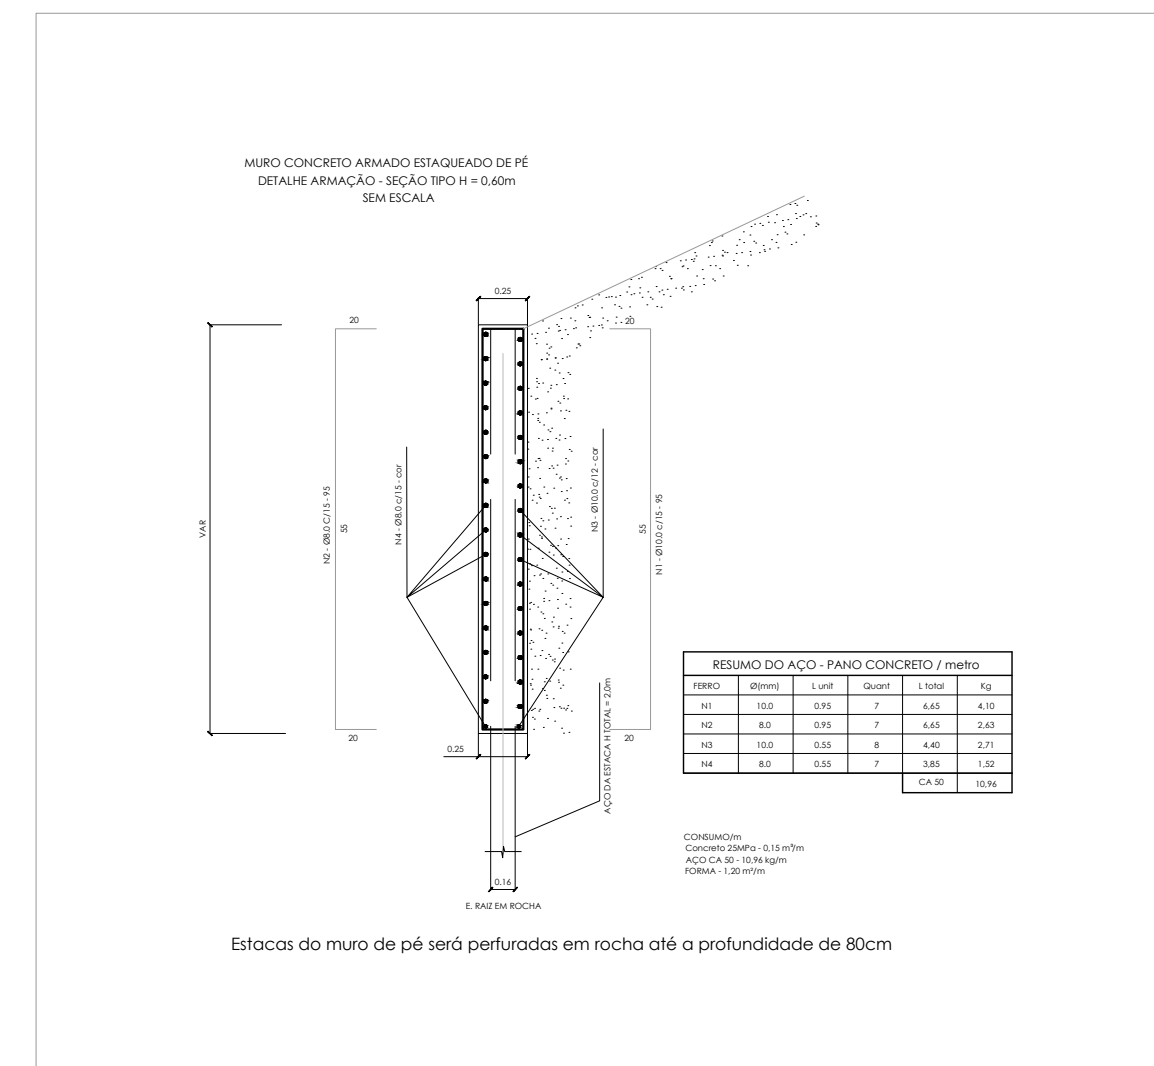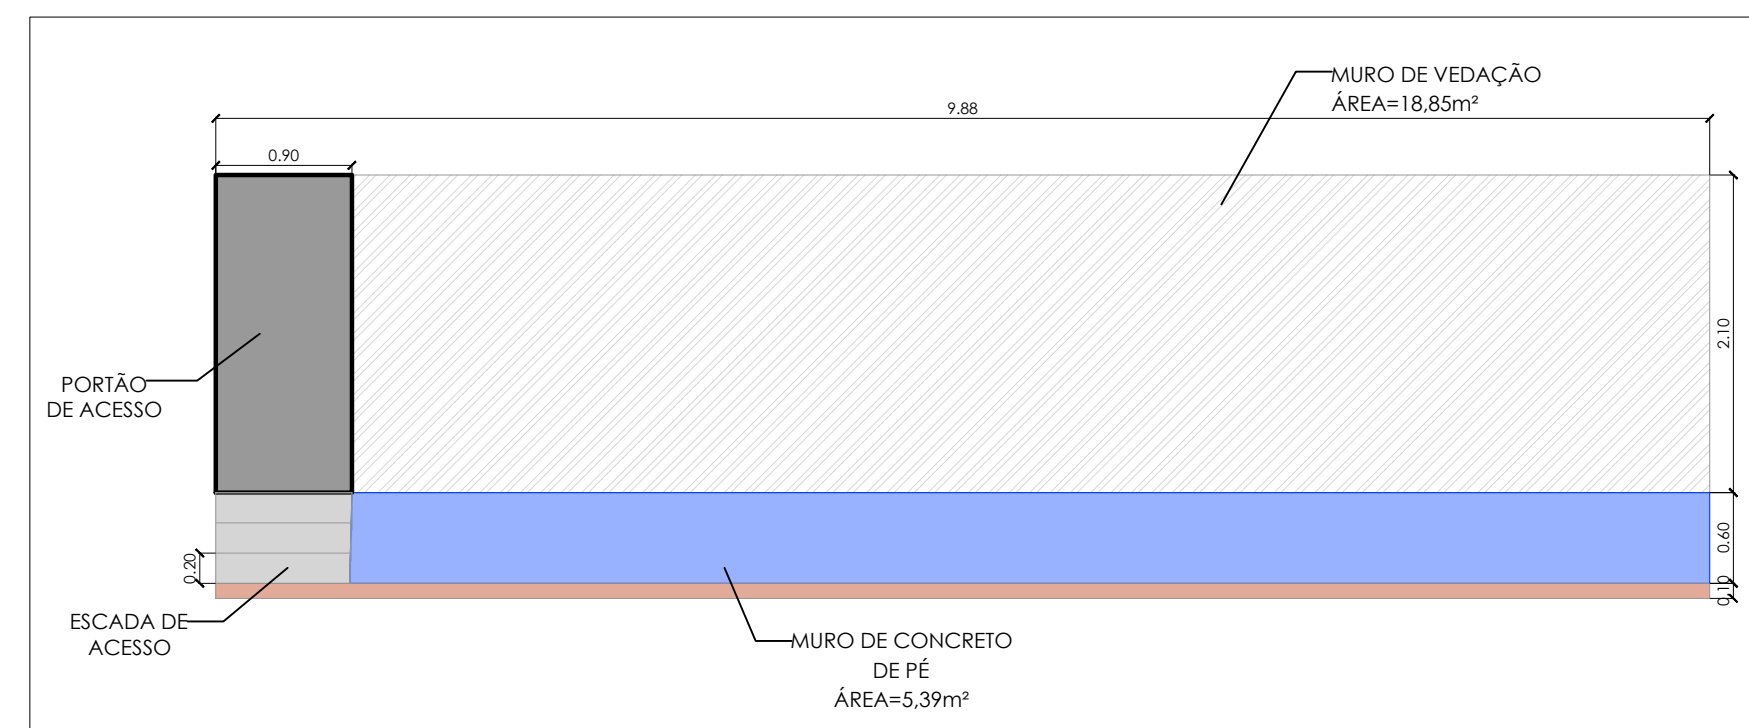

LEGENDA

-  PAVIMENTO EXISTENTE
-  EDIFICAÇÃO EXISTENTE
-  ESCADA EXISTENTE
-  BOCA DE LOBO EXISTENTE
-  MURO EXISTENTE
-  MURO A SER RECONSTRUÍDO
-  PORTÃO DE ACESSO
-  MURO DE VEDAÇÃO
-  MURO DE CONCRETO DE PÉ
-  PASSEIO EXISTENTE
-  ÁREA INTERVENÇÃO SOLO GRAMPEADO COM CONCRETO PROJETADO - 897,74m²
-  CURVA DE NÍVEL PRINCIPAL
-  CURVA DE NÍVEL SECUNDÁRIA

REVISÃO	DESCRIÇÃO	TIPO	ELABORADO	VERIFICADO	DATA
00	EMISSÃO INICIAL	EXE	LAS	FWR	28/10/2025
01	ANÁLISE TÉCNICA	EXE	LAS	FWR	04/11/2025
02	ANÁLISE TÉCNICA	EXE	LAS	FWR	24/11/2025
03	ANÁLISE TÉCNICA	EXE	LAS	FWR	03/12/2025
04	ANÁLISE TÉCNICA	EXE	LAS	FWR	21/01/2026

TIPOS DE EMIÇÃO	ATP - ANTEPROJETO BSC - BÁSICO EXE - EXECUTIVO	APV - APROVADO PCT - P/ CONSTRUÇÃO ASB - "AS BUILT"	CNC - CANCELADO PRI - PRIMITIVA
-----------------------	--	---	------------------------------------


 ELABORAÇÃO: **CAVA ENGENHARIA DE INFRAESTRUTURA LTDA**
 RUA ALBITA, 131, CRUZEIRO,
 BELO HORIZONTE - MG - CEP: 30310-140
 CNPJ: 05.296.490/0001-39


INFRAESTRUTURA

REALIZAÇÃO:
PREFEITURA DE JUIZ DE FORA
 AVENIDA BRASIL, 2001, CENTRO
 JUIZ DE FORA - MG - CEP: 36040-010
 TEL: (32) 3490-8158

PROJETO DE INFRAESTRUTURA - BAIRRO VILA OLAVO COSTA

PROJETO DE OBRA COMPLEMENTAR

AUTORIA DO PROJETO:		CONTRATANTE DO PROJETO:	
ENG. ESTER DA MATTA FARIA CREA:165989D/MG		SECRETARIA MUNICIPAL DE OBRAS	
DATA: JANEIRO/2026	ESCALA: INDICADA	CÓDIGO: PRJ-COMP	
TÍTULO DOS DESENHOS: PLANTA DE LOCAÇÃO SEÇÃO TIPO VISTA FRONTAL DOS MUROS A SEREM RECONSTRUÍDOS		FRANCHIA: 02/02	
DIREITOS AUTORAIS RESERVADOS; PROIBIDO REPRODUÇÃO, DIVULGAÇÃO OU ALTERAÇÃO SEM ORDEM EXPRESSA DO AUTOR.		TÍTULO DOS DESENHOS:	