




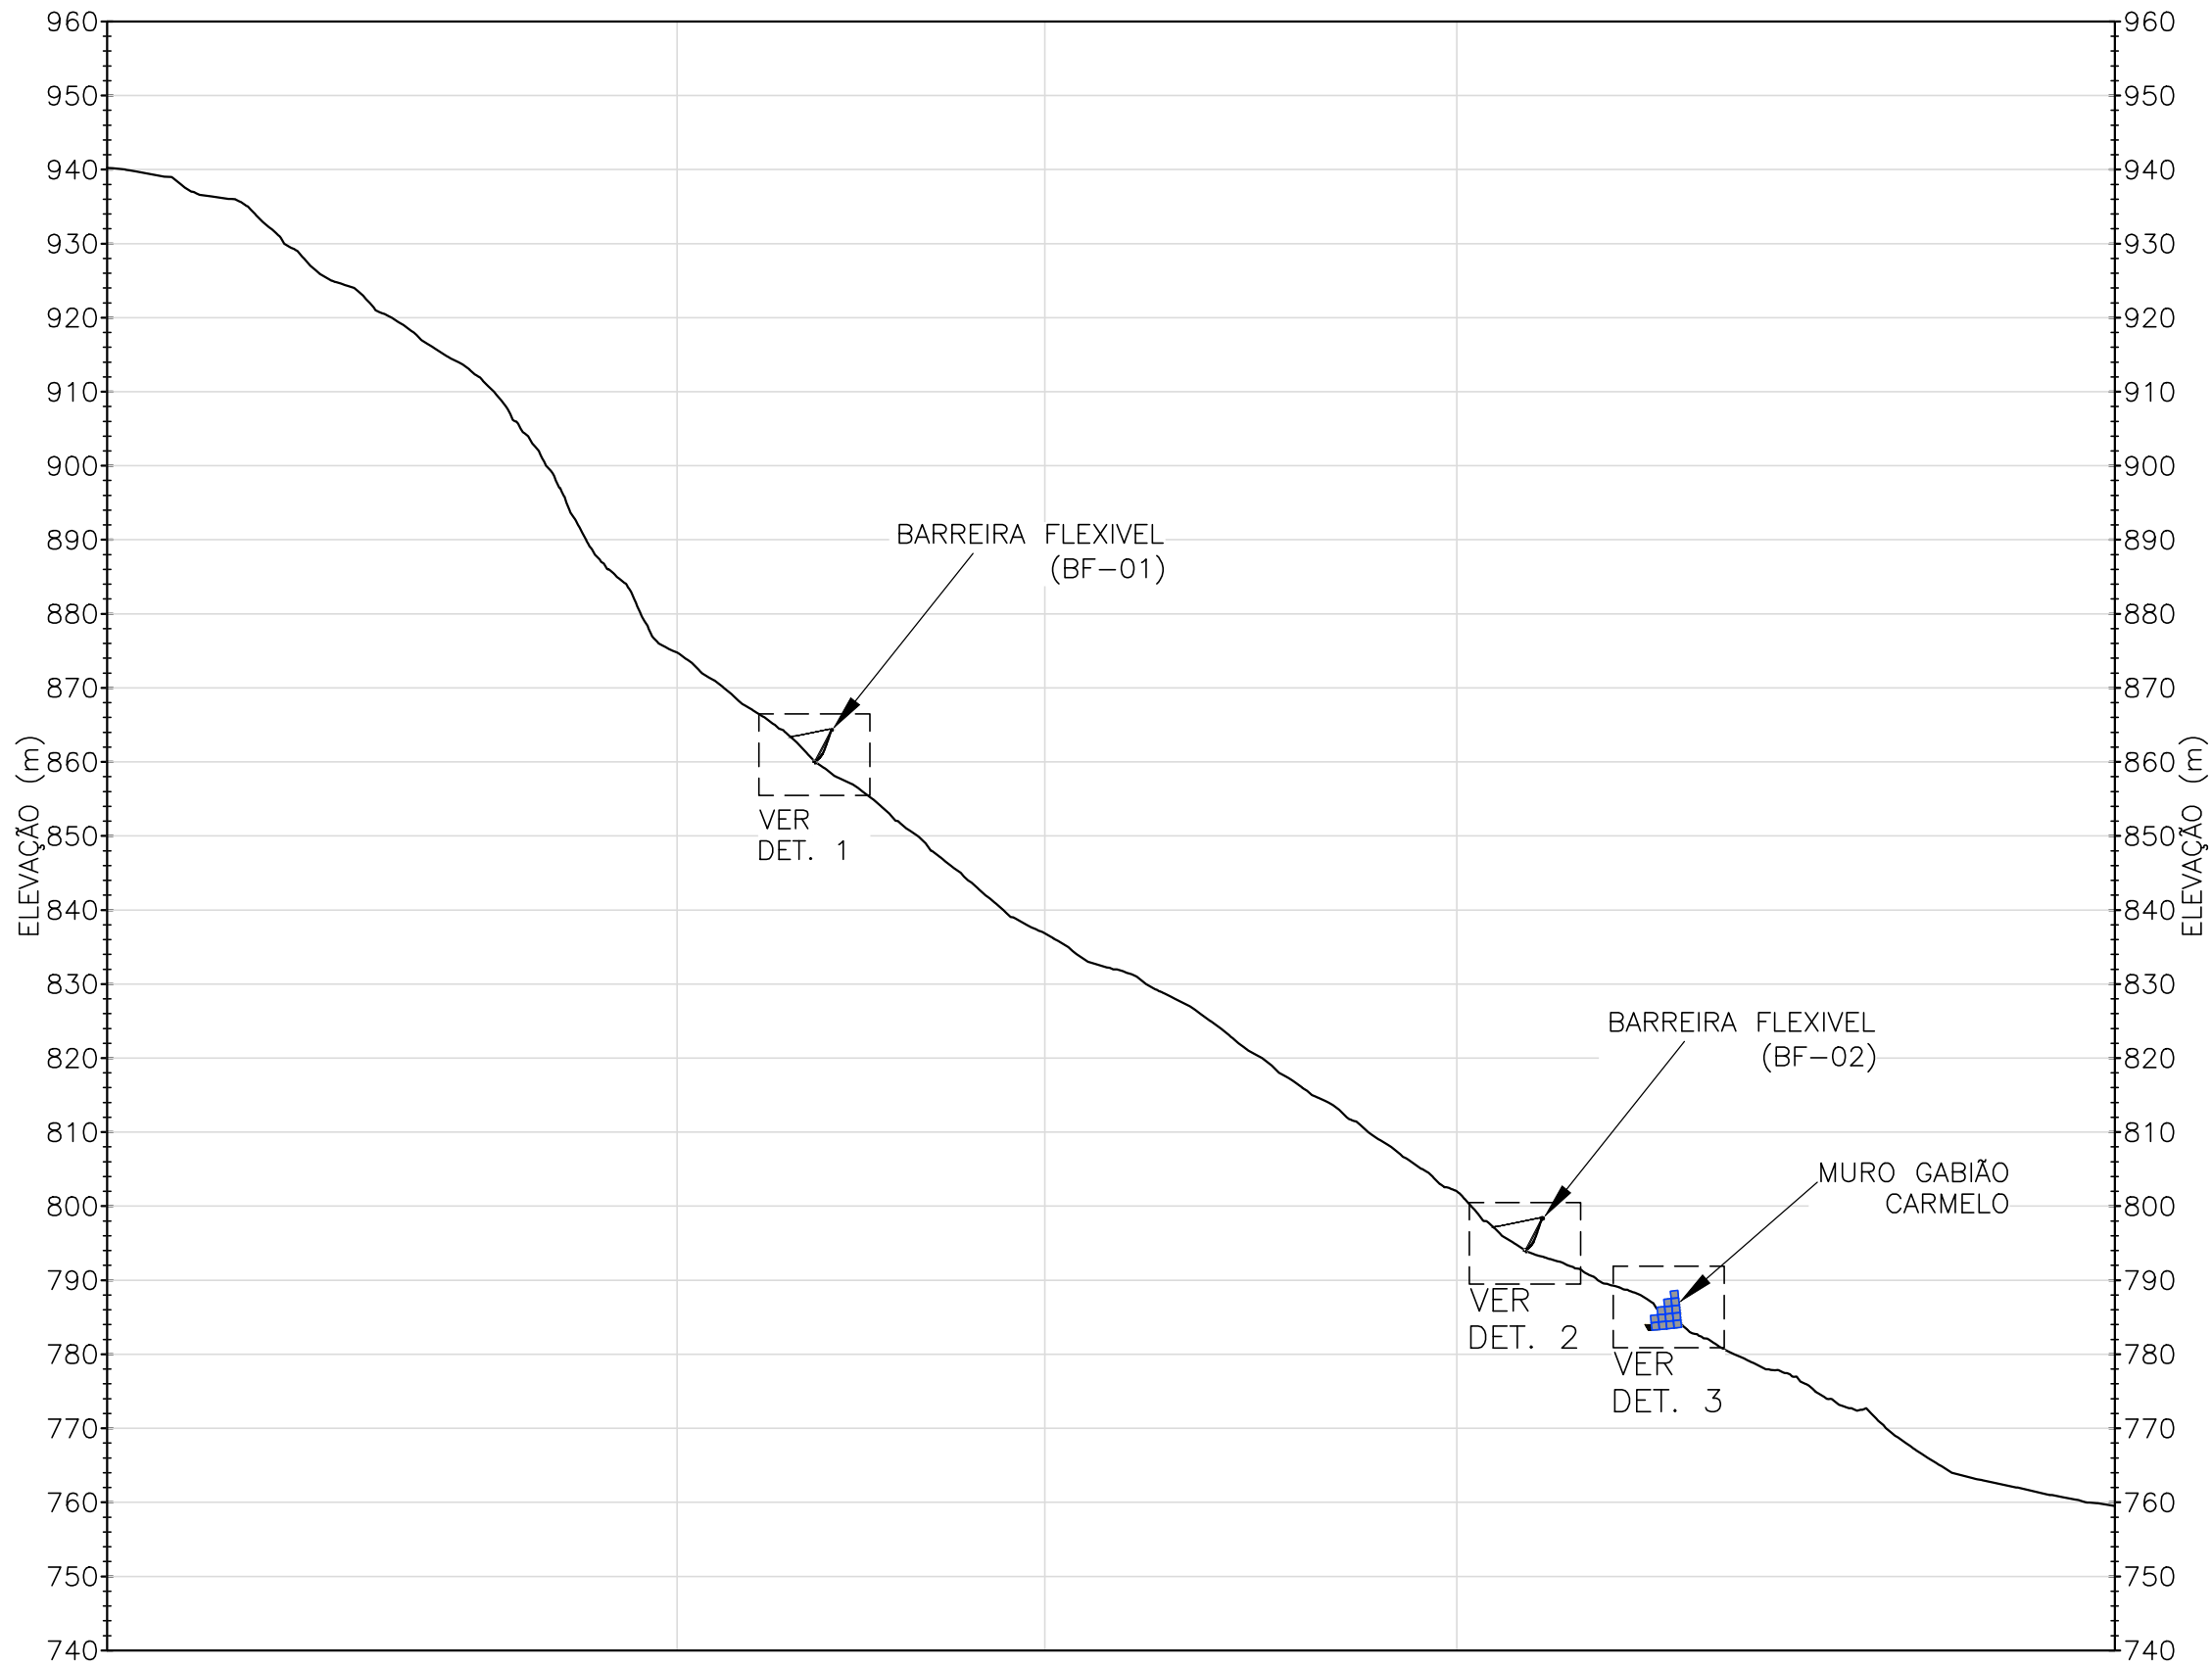


SEÇÃO TRANSVERSAL S1
ESC. 1:1000

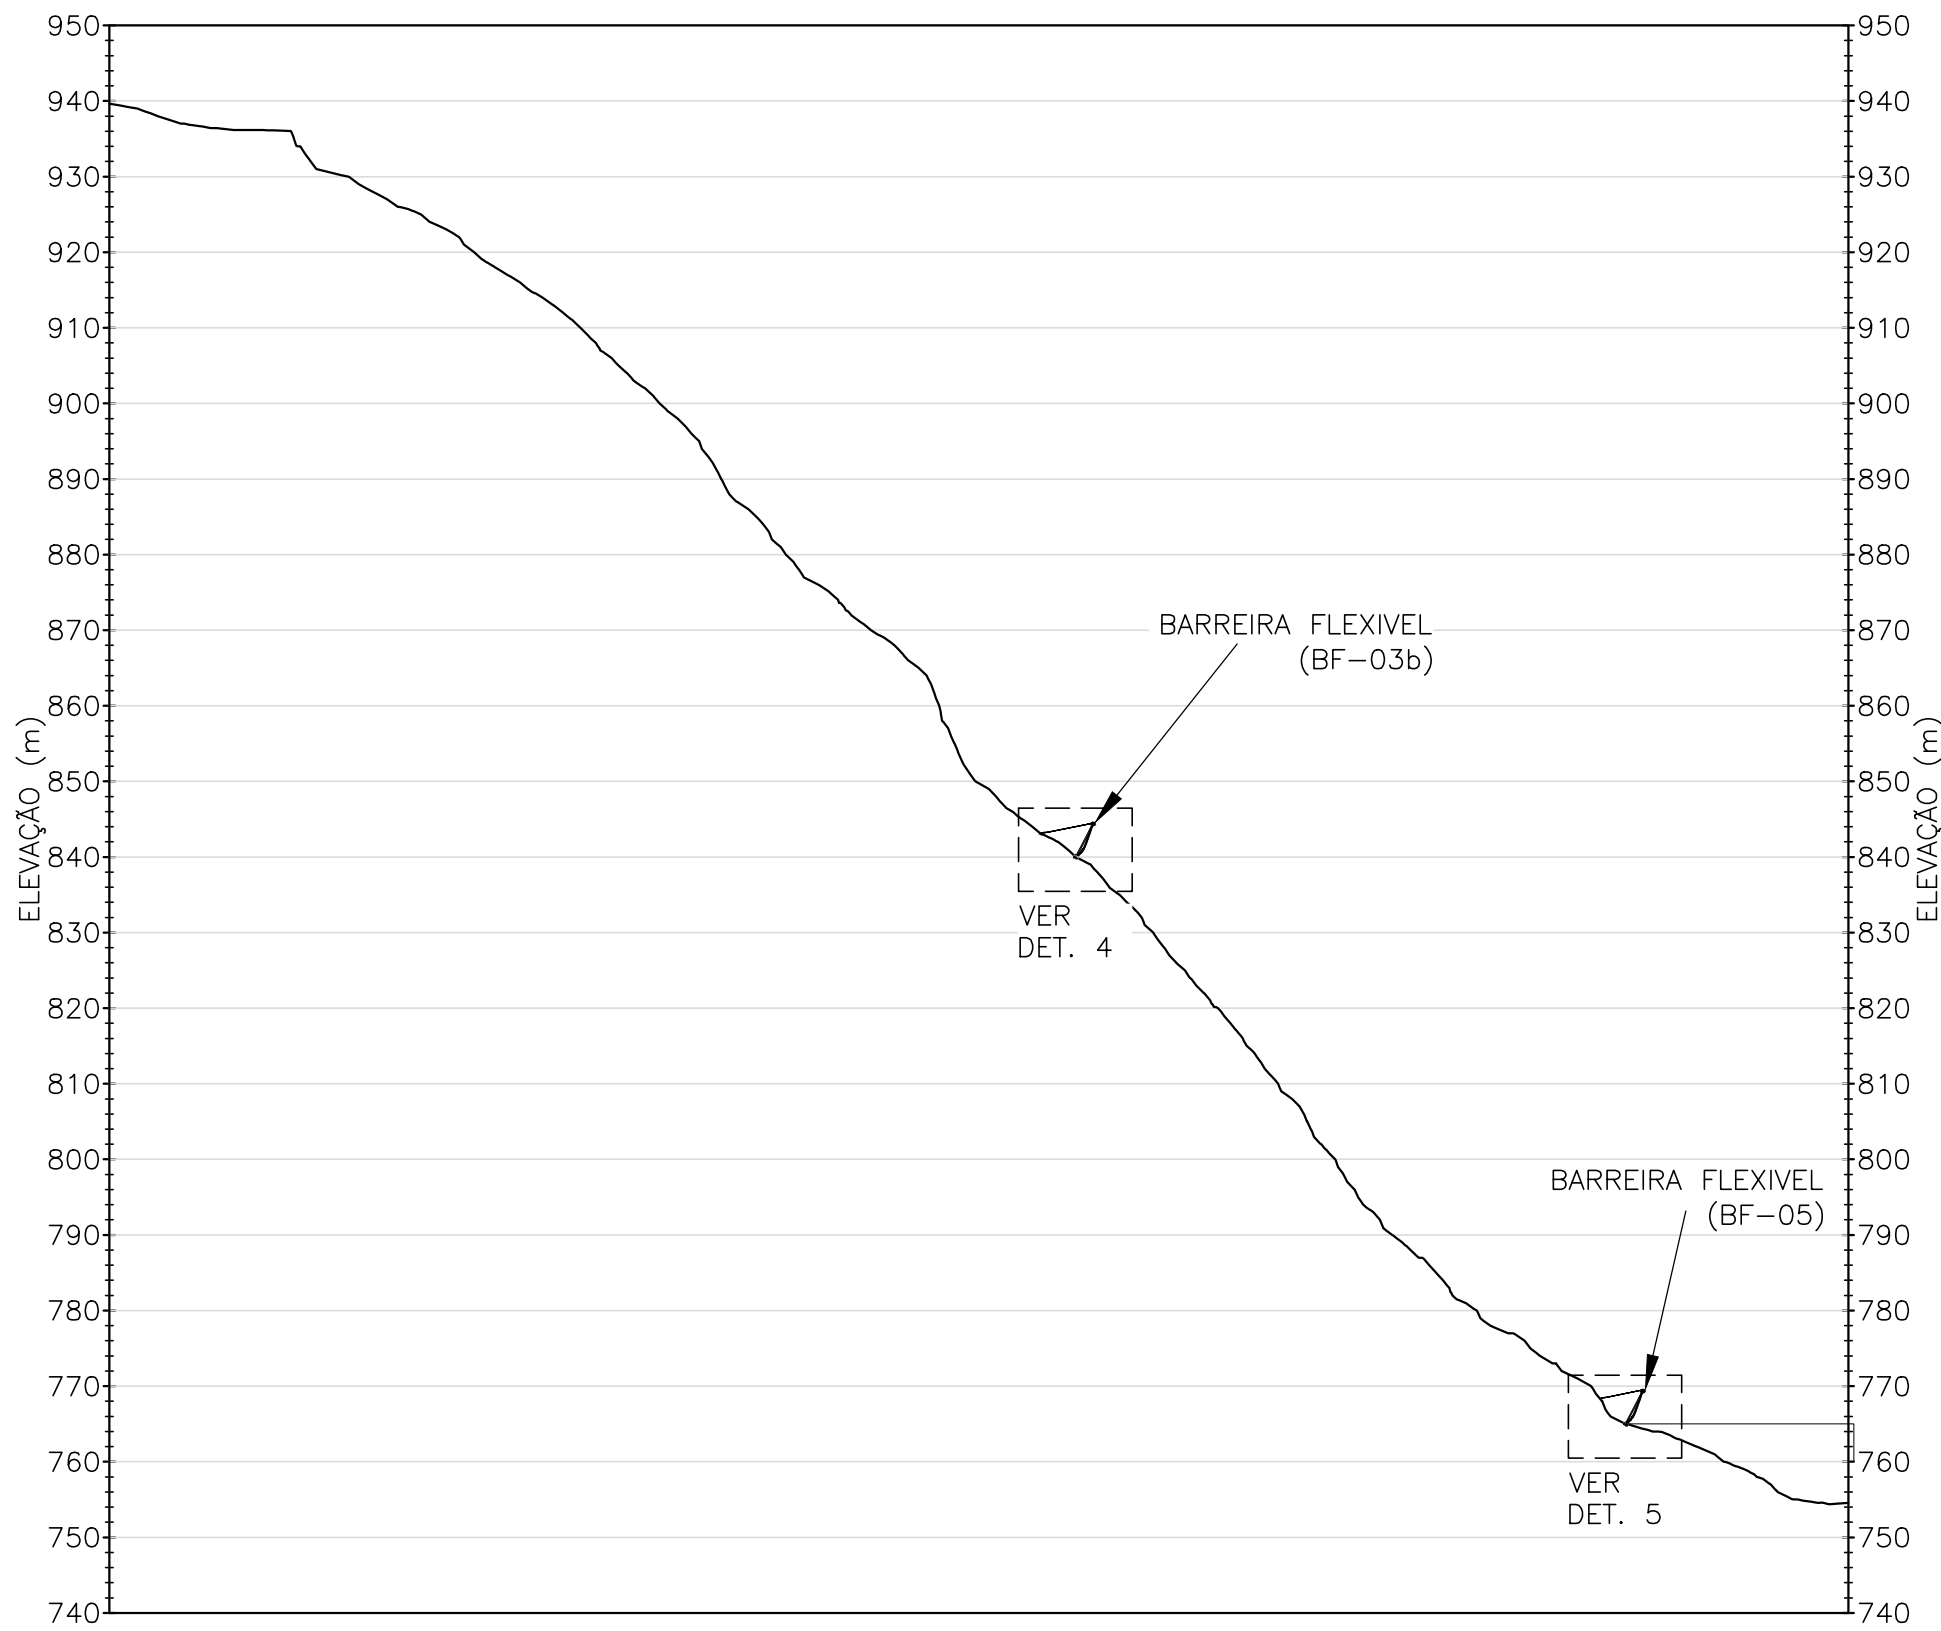


SEÇÃO TRANSVERSAL S2
ESC. 1:1000

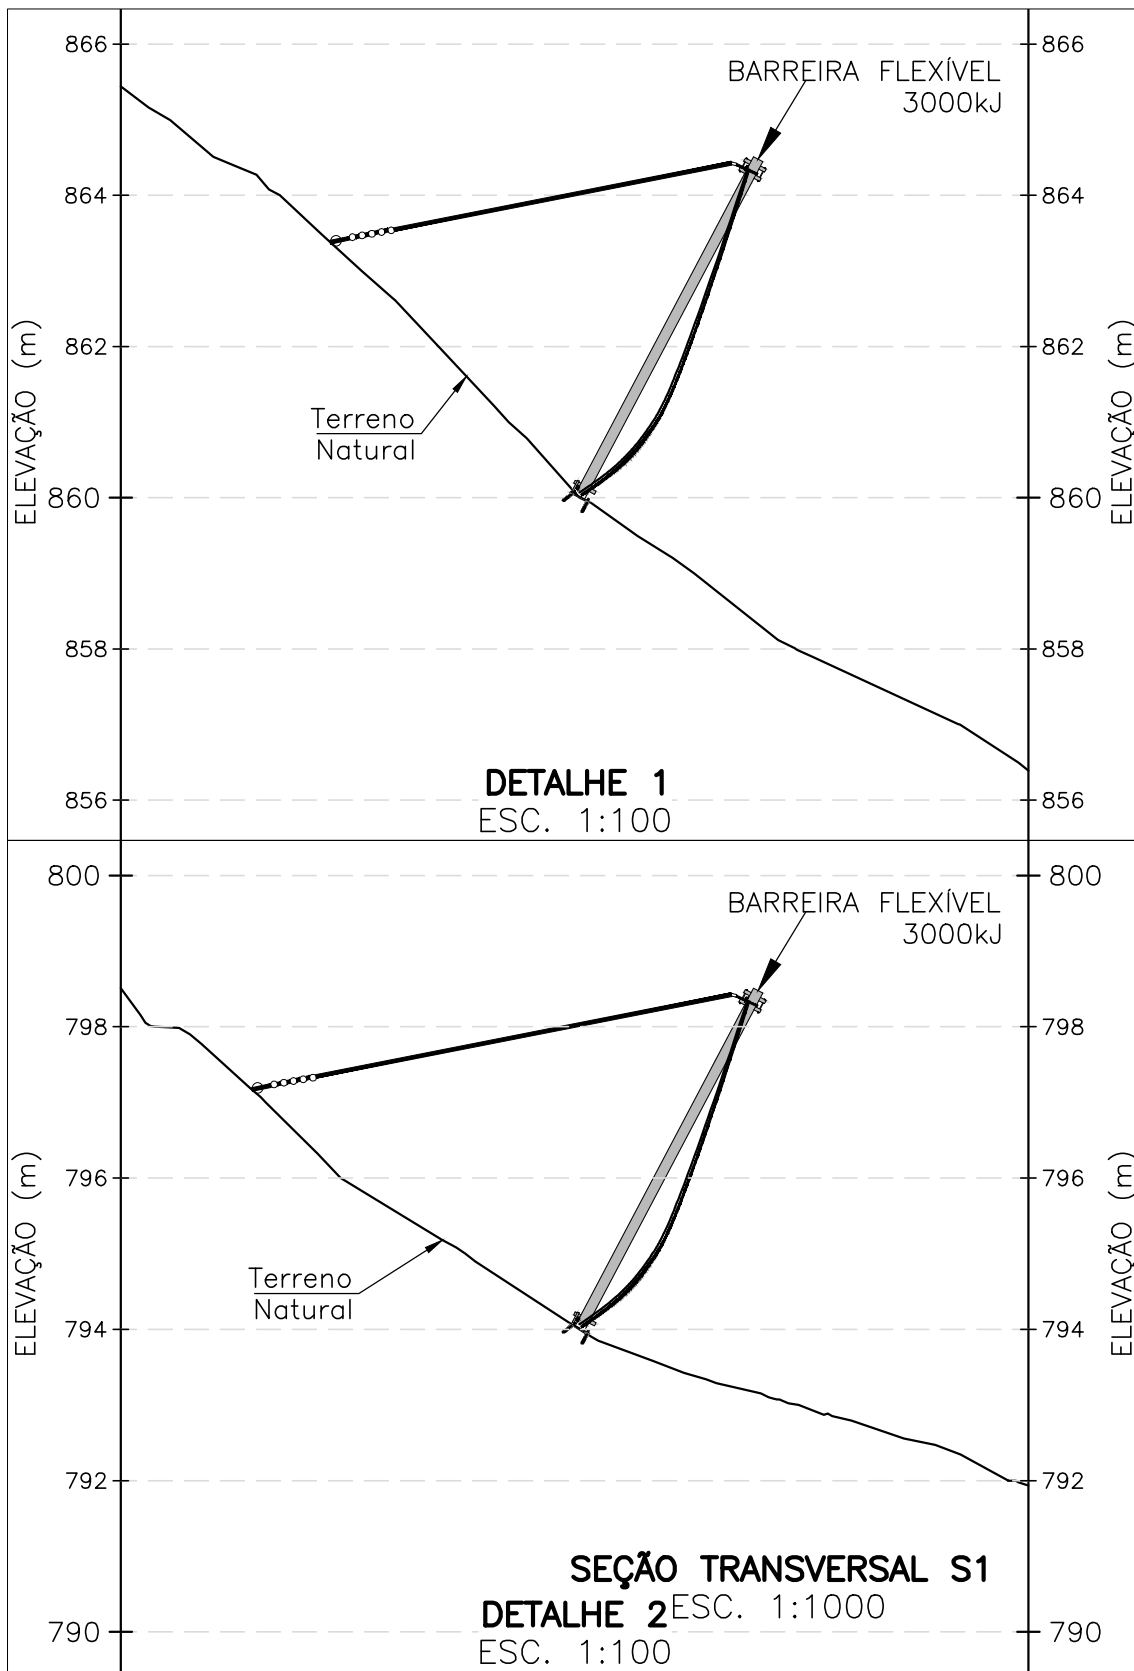

DETALHE 1
ESC. 1:100

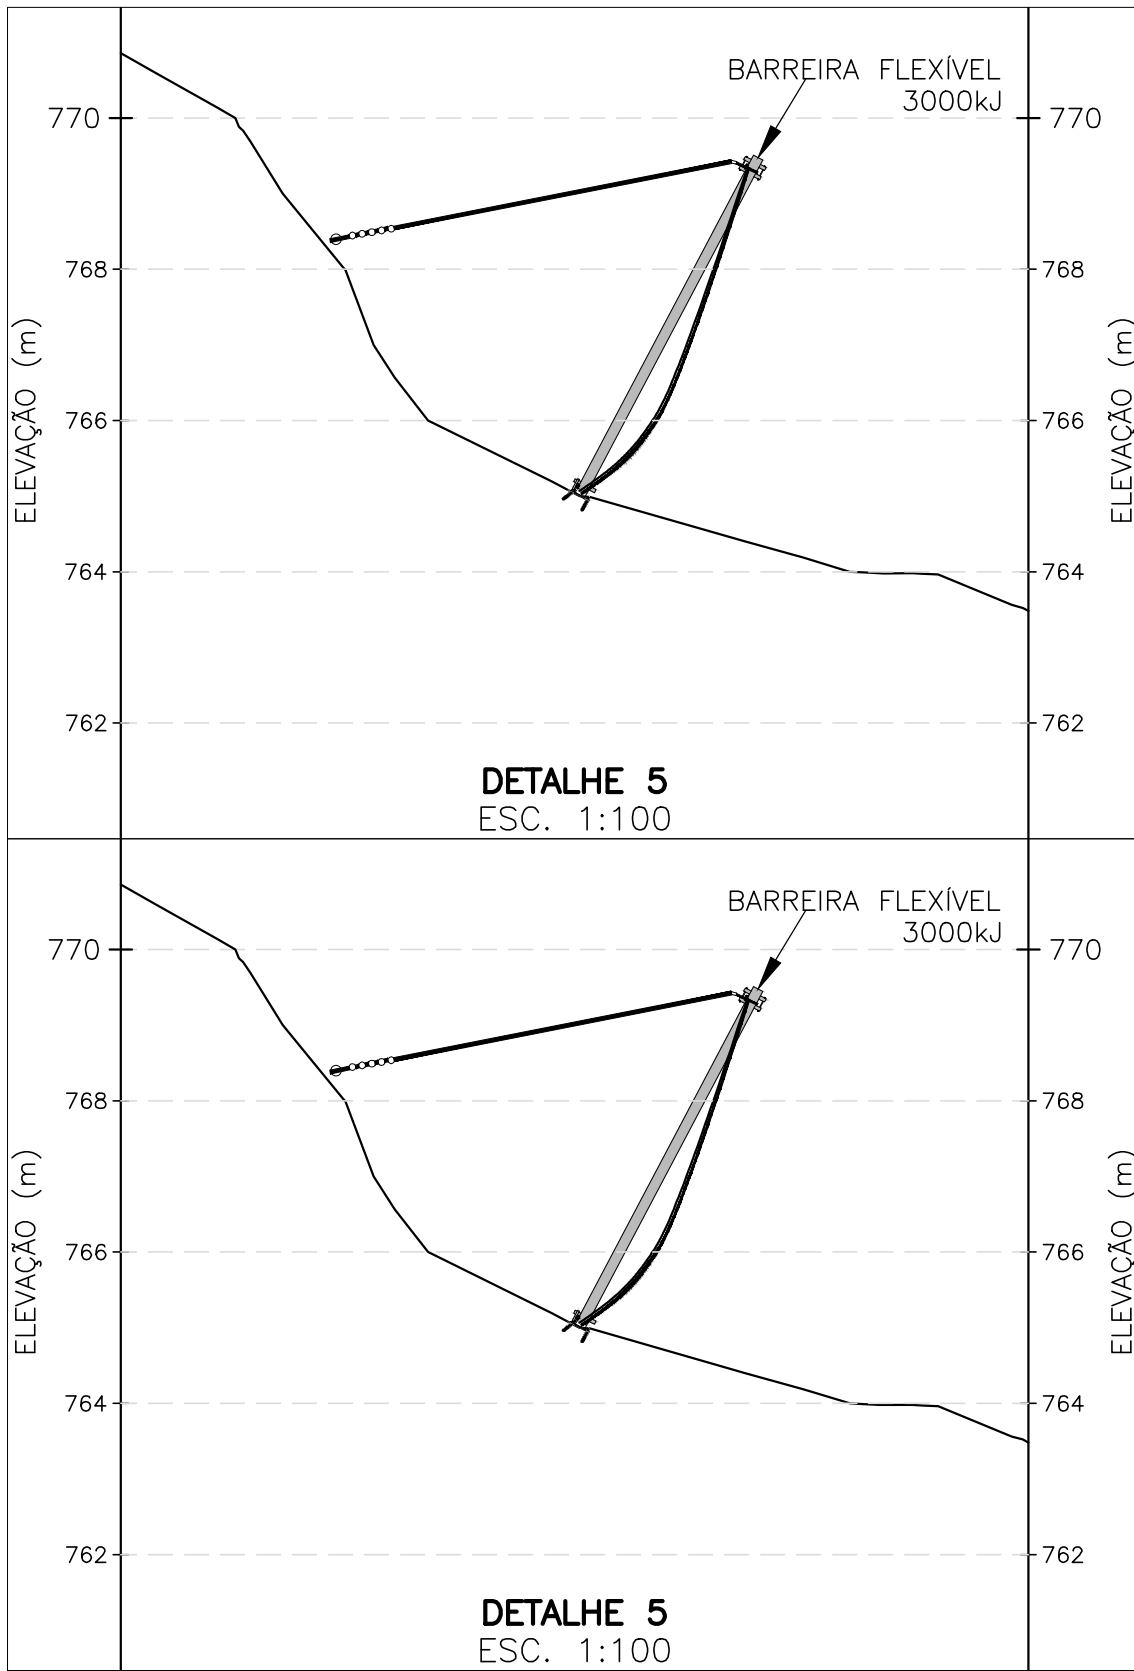

DETALHE 5
ESC. 1:100

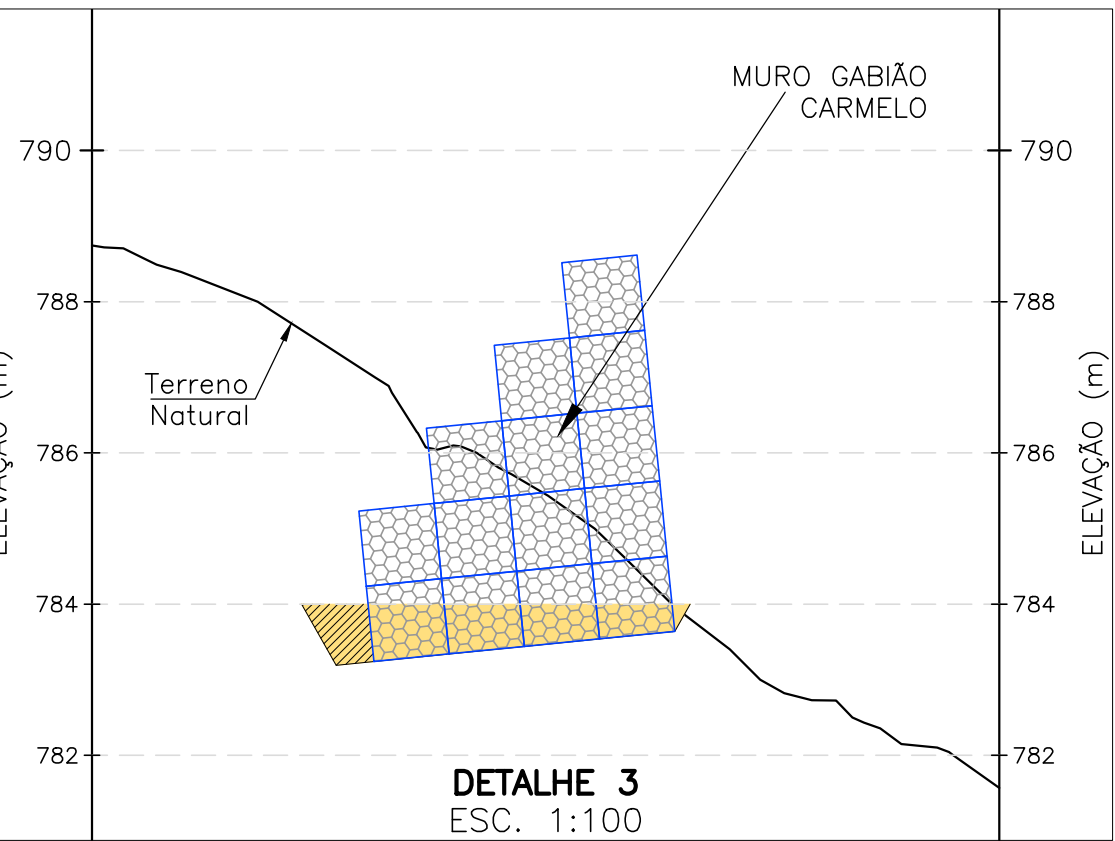

DETALHE 3
ESC. 1:100


DESENHOS DE REFERÊNCIA:

LEGENDA:

— TERRENO NATURAL

NOTAS:

- 1 – UNIDADE EM METRO, DIMENSÕES DAS FERRAGENS EM CENTÍMETROS, E BITOLAS EM MILÍMETROS, EXCETO ONDE INDICADO DE FORMA CONTRÁRIA;
- 2 – A EXECUÇÃO DA OBRA DEVERÁ ATENDER AS NORMAS TÉCNICAS (ABNT) PERTINENTES:
NBR 5629:2018 – EXECUÇÃO DE TIRANTES ANCORADOS NO TERRENO;
NBR 7681:2013 – CALDA DE CIMENTO PARA INJEÇÃO;
NBR 12655:2022 – CONCRETO DE CIMENTO PORTLAND – PREPARO, CONTROLE E RECEBIMENTO – PROCEDIMENTO;
- 3 – CADA CHUMBADOR DEVERÁ SER INSTALADO EM PERFURAÇÃO DE 100mm DE DIÂMETRO, DOTADO DE DISPOSITIVOS CENTRALIZADORES E DE TUBO LATERAL PARA REINJEÇÃO. A CALDA DE CIMENTO DEVERÁ POSSUIR ADITIVO EXPANSOR E APLICADA COM ADEQUADA PRESSÃO;
- 4 – AS INJEÇÕES DEVERÃO SER REALIZADAS EM 2 ETAPAS: BAINHA E REINJEÇÃO, A QUAL É REALIZADA POR MEIO DE TUBO COM VÁLVULAS MANCHETE A CADA 50cm, E APÓS CURA DE 3h DA BAINHA;
- 5 – PREVIAMENTE À EXECUÇÃO DOS GRAMPOS DEVERÃO SER REALIZADOS ENSAIOS DE ARRANCAMENTO PARA COMPROVAÇÃO DA ADERÊNCIA SOLO/CALDA DE CIMENTO E ROCHA/CALDA DE CIMENTO. CASO ESSA ADERÊNCIA SEJA INFERIOR A 150 kPa PARA SOLO E 350kPa PARA ROCHA, OS COMPRIMENTOS DOS GRAMPOS E TIRANTES DEVERÃO SER REAVALIADOS PELO PROJETISTA/FISCALIZAÇÃO;
- 6 – COMO PROTEÇÃO CONTRA CORROÇÃO, OS GRAMPOS DEVERÃO SER PINTADOS COM DUAS DEMÃOIS DE TINTA ANTICORROSIVA;
- 7 – O MÉTODO EXECUTIVO DEVERÁ SER ADEQUADO AOS CONDICIONANTES E CARACTERÍSTICAS GEOTÉCNICAS LOCAIS, VISANDO A SEGURANÇA DURANTE A OBRA;
- 8 – A POSIÇÃO DAS PERFURAÇÕES PODERÁ SER READEQUADA DE ACORDO COM AS REGULARIDADES DA ENCOSTA, DE MODO A PERMITIR QUE AS PLACAS ESTEJAM EM CONTATO COM A SUPERFÍCIE;
- 9 – A GEOMETRIA DO TALUDE PODERÁ SOFRER AJUSTE PARA MELHOR ADAPTAÇÃO AS CONDIÇÕES GEOLÓGICAS DO LOCAL;
- 10 – A ÁREA ONDE SERÃO IMPLANTADAS AS TELAS DE PROTEÇÃO DO TALUDE DEVERÁ ESTAR PROTEGIDA DO FLUXO DE ÁGUAS SUPERFICIAIS DURANTE A EXECUÇÃO DA OBRA;
- 11 – OS GRAMPOS DE FIXAÇÃO DA TELA MACMAT-HS100 OU SIMILAR DEVEM SER INSTALADOS (QUANTIDADE E ESPAÇAMENTOS) DE MODO A MANTER A TELA EM CONTATO COM O SOLO;
- 12 – EXECUTAR UMA ESTAÇÃO "PIRULITO" A CADA 2,0m DE ESCADA HIDRÁULICA;
- 13 – PARA OS DISPOSITIVOS DE DRENAGEM:
 - a) CONCRETO ESTRUTURAL DOS DISPOSITIVOS DE DRENAGEM fck >= 20MPa
 - CONSUMO MÍNIMO DE CIMENTO = 360 kg/m³
 - DIMENSÃO MÁXIMA DOS AGREGADOS = 5 mm
 - FATOR A/C MÁXIMO = 0,45
 - SLUMP 70 +0/- 10MM
 - b) AS JUNTAS DE DILATAÇÃO SERÃO PREENCHIDAS COM ARGAMASSA ASFÁLTICA A INTERVALOS DE 10,0m;
 - c) BARRAS EM AÇO CA-50;
 - d) COBRIMENTO DE ARMADURA = 3cm;
 - e) TRANSPASSE DE FERROS = 30cm;
- 14 – PARA CORTINA ATIRANTADA:
 - a) CONCRETO ESTRUTURAL DA CORTINA ATIRANTADA fck >= 30MPa
 - CONSUMO MÍNIMO DE CIMENTO = 360 kg/m³
 - DIMENSÃO MÁXIMA DOS AGREGADOS = 25 mm
 - FATOR A/C MÁXIMO = 0,45
 - SLUMP 70 +0/- 10MM
 - b) AS JUNTAS DE DILATAÇÃO SERÃO PREENCHIDAS COM ARGAMASSA ASFÁLTICA A INTERVALOS DE 10,0m;
 - c) BARRAS EM AÇO CA-50;
 - d) COBRIMENTO DE ARMADURA = 4cm;

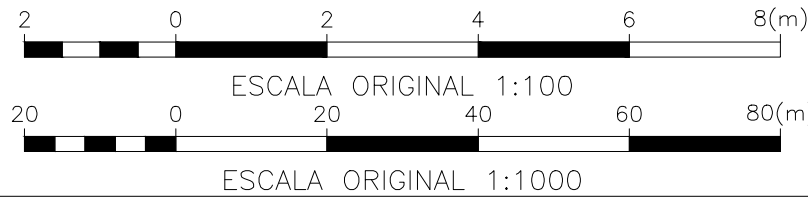

2	12/08/26	ATENDENDO COMENTÁRIOS	JD	MR
1	30/07/26	ATENDENDO COMENTÁRIOS	JD	MR
0A	11/05/26	EMIÇÃO INICIAL	JD	MR
Nº	DATA	DESCRIÇÃO DA REVISÃO	PROJ.	APROV.

CLIENTE:

PREFEITURA DE JUIZ DE FORA



GEO GEOPHI Engenharia		OBRA: PROJETO BÁSICO MORRO DO CRISTO JUIZ DE FORA / MG	
		TÍTULO: SEÇÕES TRANSVERSAIS S1 e S2 E DETALHES	
PROJETISTA: Marcelo Rios	DESENHISTA: Jefferson Quintanilha	ESCALA: INDICADA	DATA: 11/05/2026
VERIFICADOR: Janaina Dias	APROVAÇÃO: Anna Laura Nunes	Nº DES.: GPHI-PJ193-DE-415-03-002-R2.DWG	FOLHA: 02/20