





01 CROQUI
ESCALA 1:750

- LEGENDA:
- RETALUDAMENTO
 - CORTINA ANCORADA
 - MURO DE GABIÃO
 - GUARDA-CORPO
 - PAVIMENTAÇÃO
 - PASSEIO

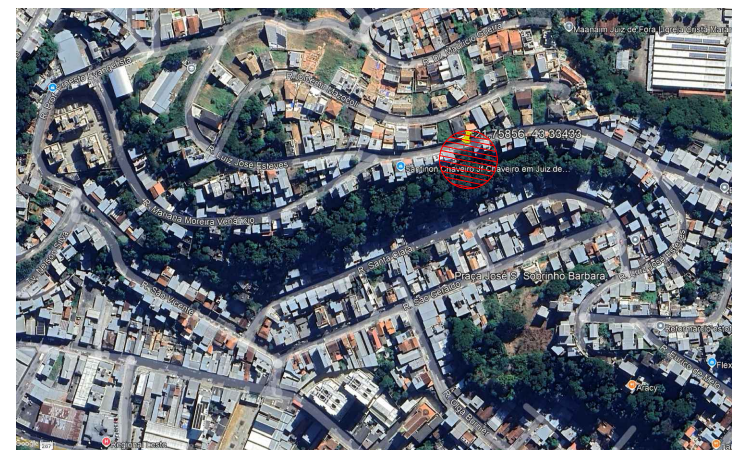

LOCALIZAÇÃO
S/ESC.

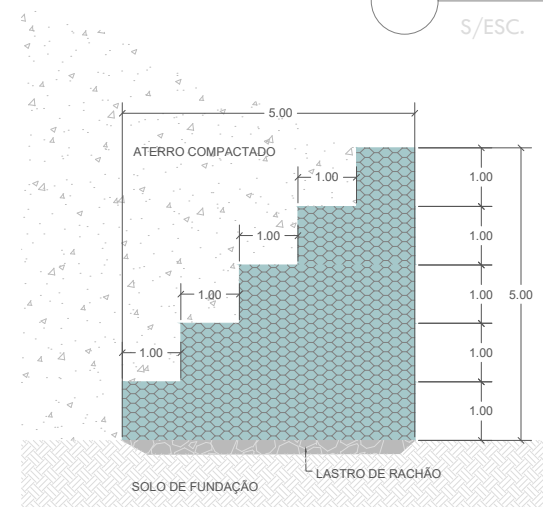

02 DETALHE MURO DE GABIÃO
ESCALA 1:75



03 DETALHE GENÉRICO TIRANTES
SEM ESCALA

PREFEITURA DE JUIZ DE FORA
SECRETARIA DE OBRAS / SUBSECRETARIA DE GESTÃO DE OBRAS PÚBLICAS - SSGEOP
TÍTULO **RECONSTRUÇÃO DE VIA E CONTENÇÃO EM ÁREAS COM CORTINA ANCORADA, MURO DE GABIÃO E RETALUDAMENTO**

CONTEÚDO: CROQUI	LOCAL: RUA LUIZ JOSÉ ESTEVES B. SÃO BERNARDO	FOLHA: A1
SECRETARIA: SECRETARIA DE OBRAS ENG. BRUNA FERREIRA DA ROCHA	DESENHO MDOS	DATA DO PROJETO 03/2026
ARQUIVO Cont_Rua Luiz José Esteves.DWG		01 01