


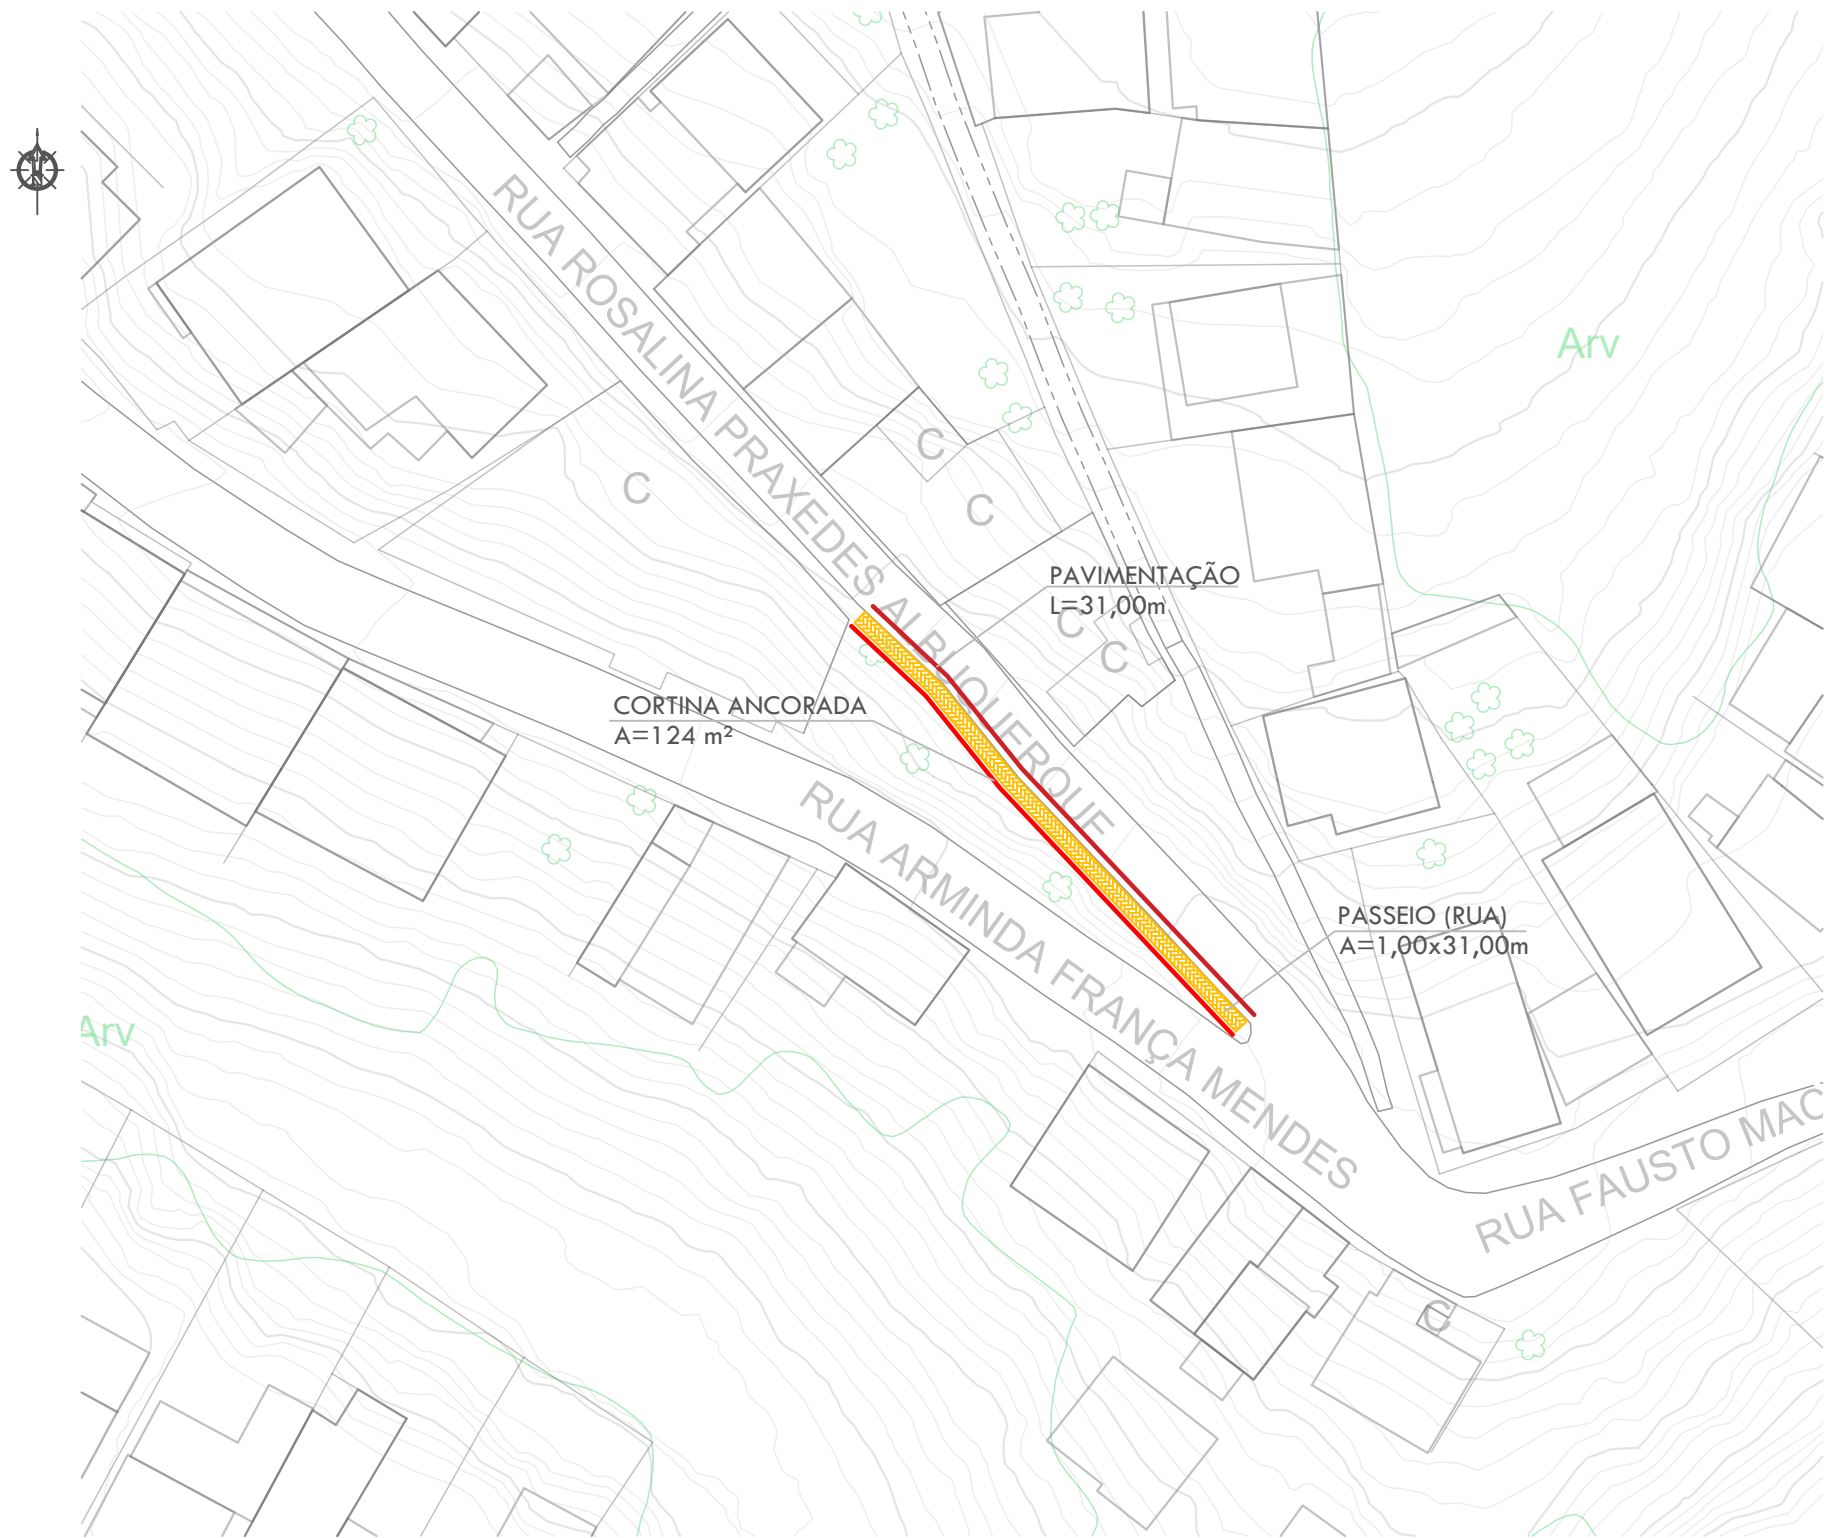

01 IMPLANTAÇÃO




02 LOCALIZAÇÃO
S/ESC.

PREFEITURA DE JUIZ DE FORA
SECRETARIA DE OBRAS / SUBSECRETARIA DE GESTÃO DE OBRAS PÚBLICAS - SSGEOP
TÍTULO **RECONSTRUÇÃO DE VIA E CONTENÇÃO EM ÁREAS COM CORTINA ANCORADA**


CONTEÚDO: ANTEPROJETO	LOCAL: RUA ROSALINA PRAXEDES DE ALBUQUERQUE B. SANTOS ANJOS	FOLHA: A1
SECRETARIA: SECRETARIA DE OBRAS ENG. BRUNA FERREIRA DA ROCHA	DESENHO AFRC	DATA DO PROJETO 08/2026
ARQUIVO Cont_Rosalina de Albuquerque.DWG		01 02



VISTA FRONTAL CORTINA ANCORADA/ATIRANTADA (A = 31,00 m x 4,00 m)

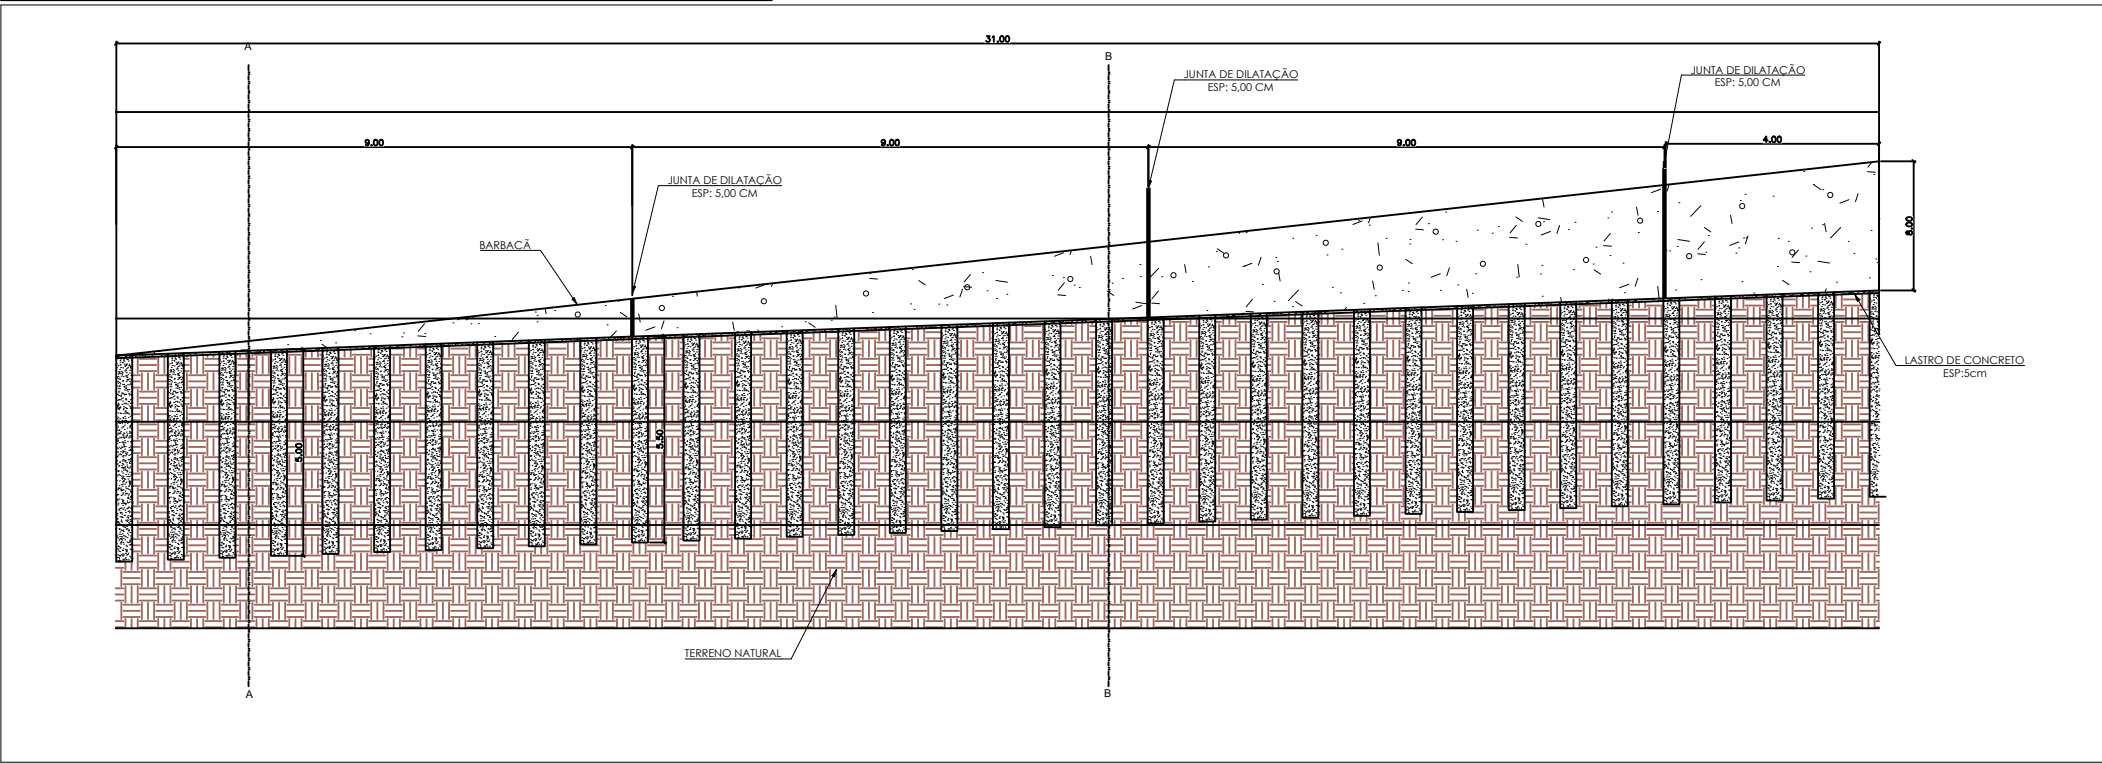


03 DETALHE GENÉRICO CORTINA

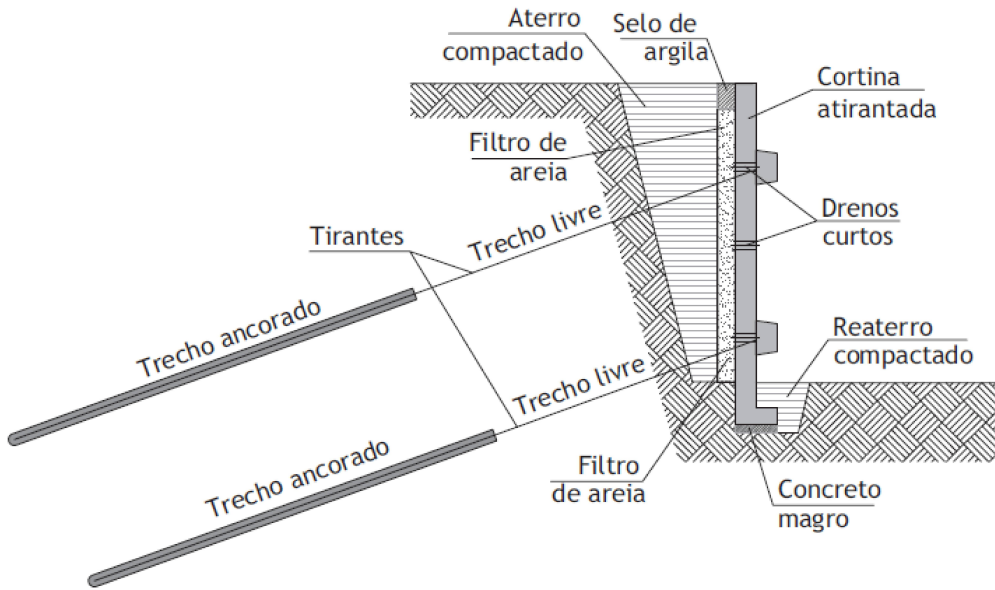

05 DETALHE GENÉRICO TIRANTES

DETALHE TÍPICO DOS ELEMENTOS DE DRENAGEM SEM ESCALA

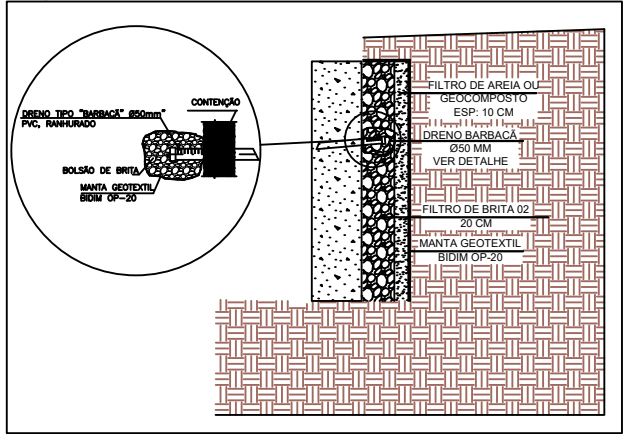

04 DETALHE GENÉRICO DRENAGEM DA CORTINA

PREFEITURA DE JUIZ DE FORA
SECRETARIA DE OBRAS / SUBSECRETARIA DE GESTÃO DE OBRAS PÚBLICAS - SSGEOP
TÍTULO RECONSTRUÇÃO DE VIA E CONTENÇÃO EM ÁREAS COM CORTINA ANCORADA

CONTEÚDO: ANTEPROJETO	LOCAL: RUA ROSALINA PRAXEDES DE ALBUQUERQUE B. SANTOS ANJOS	FOLHA: A1
SECRETARIA: SECRETARIA DE OBRAS ENG. BRUNA FERREIRA DA ROCHA	DESENHO AFRC	DATA DO PROJETO 08/2026
ARQUIVO Cont_Rosalina de Albuquerque.DWG		02 02