




01 CROQUI
ESCALA 1:500

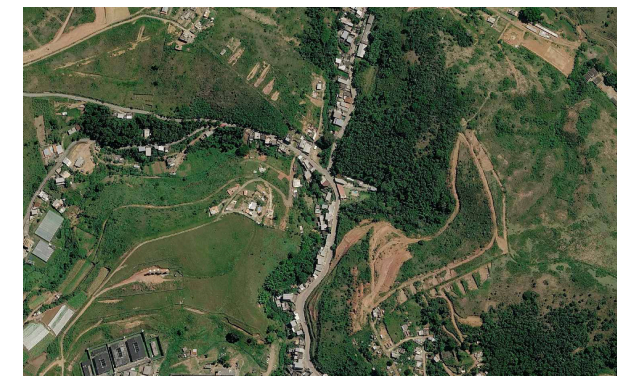


02 LOCALIZAÇÃO
S/ESC.

PREFEITURA DE JUIZ DE FORA
SECRETARIA DE OBRAS / SUBSECRETARIA DE GESTÃO DE OBRAS PÚBLICAS - SSGEOP




TÍTULO
CONTENÇÃO DE MARGENS COM MURO DE GABIÃO

CONTEÚDO: ANTEPROJETO	LOCAL: R. ANTÔNIO RIBEIRO E ALMEIDA B. LINHARES	FOLHA: A1
SECRETARIA: SECRETARIA DE OBRAS ENG. BRUNA FERREIRA DA ROCHA	DESENHO MDOS	DATA DO PROJETO 08/2026
		ARQUIVO Cont_Antônio Ribeiro e Almeida.DWG

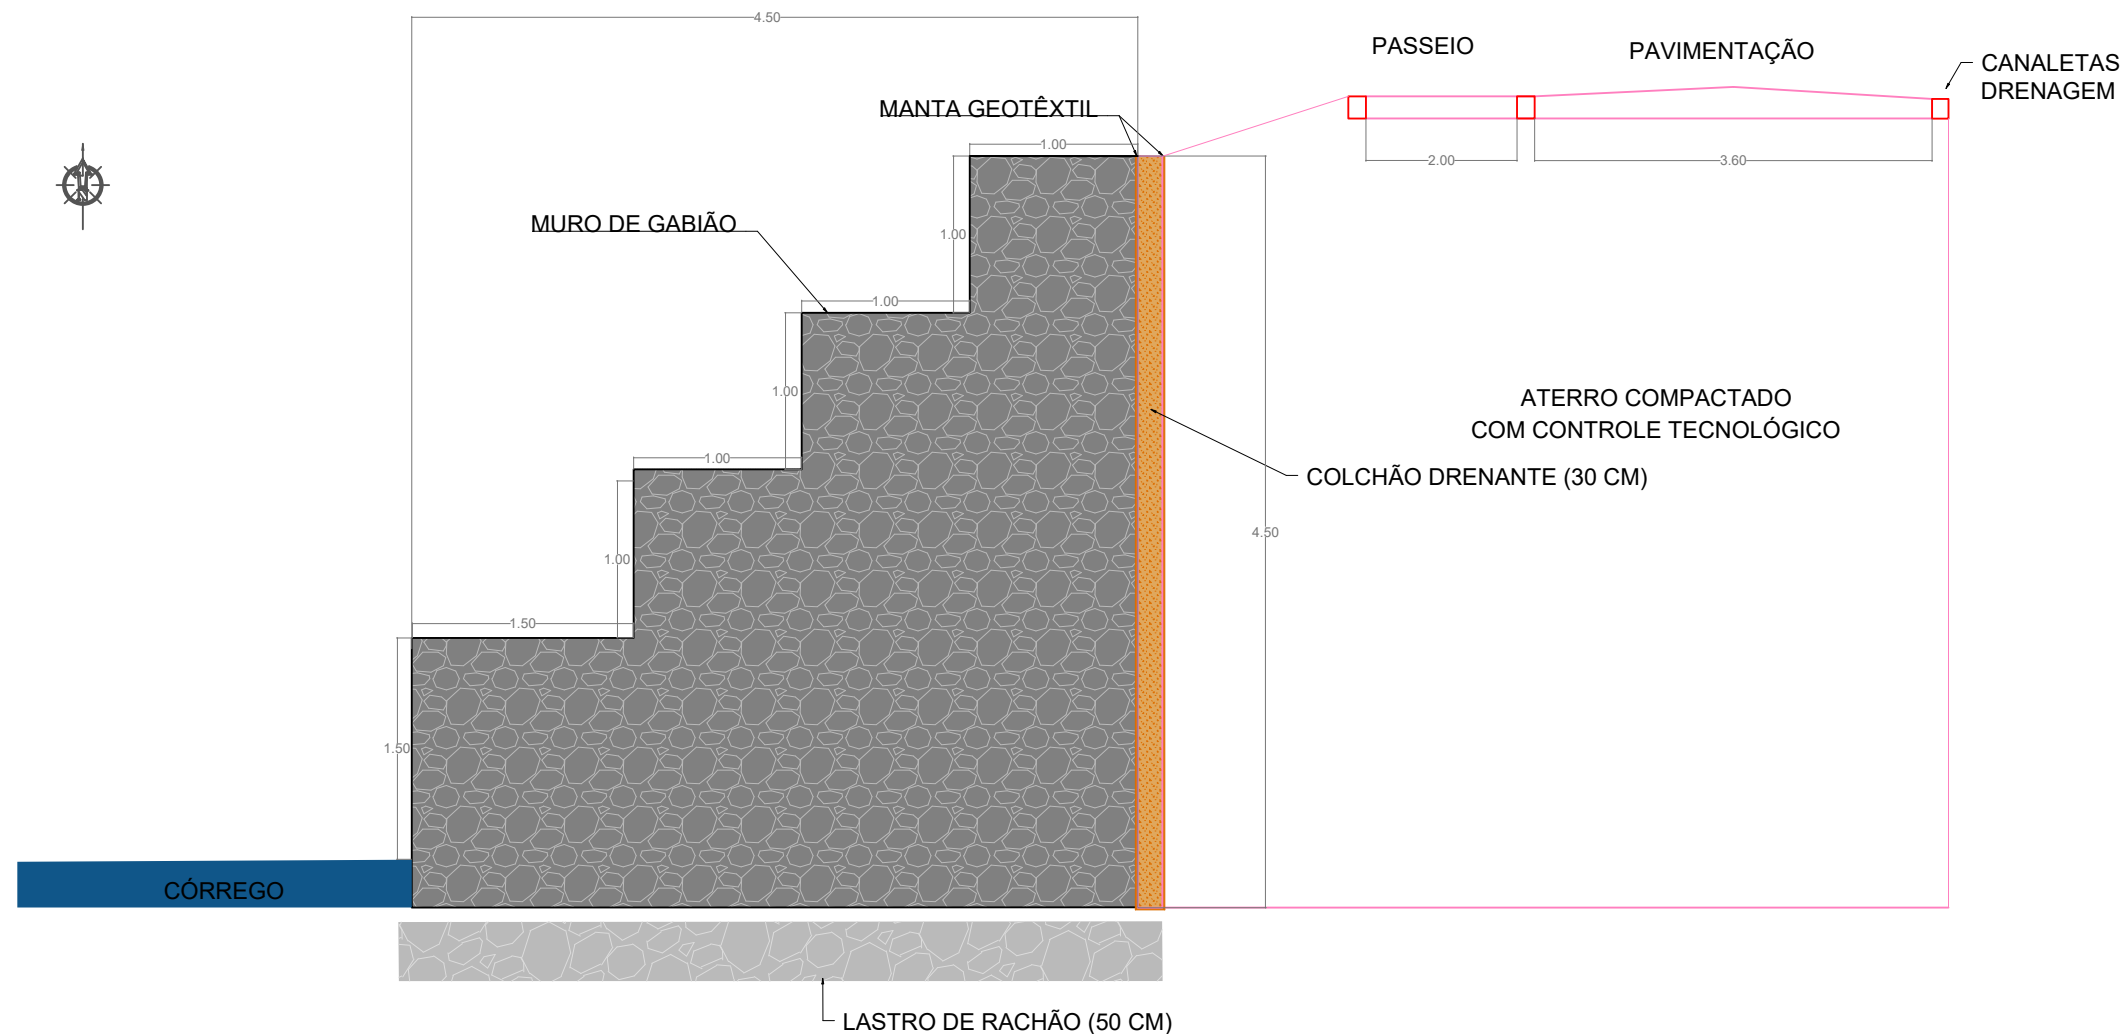


03 DETALHES GABIÃO

Detalhe da Amarração da Malha e Tirantes
Sem escala

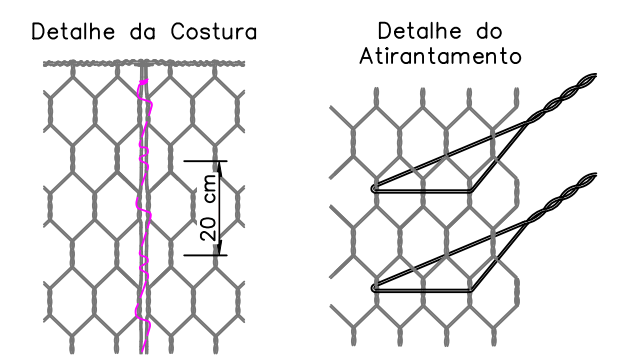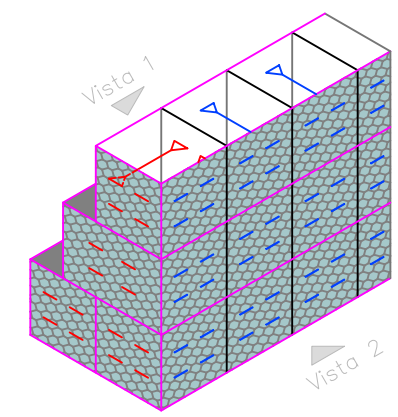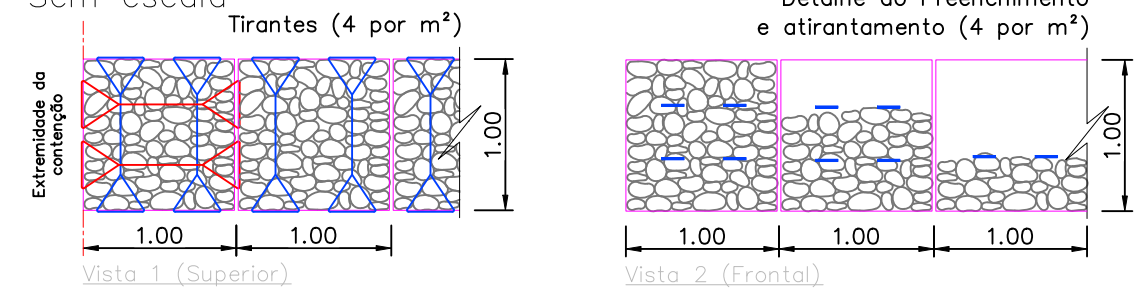

DETALHE DOS TIRANTES VERTICAIS
SEM ESCALA

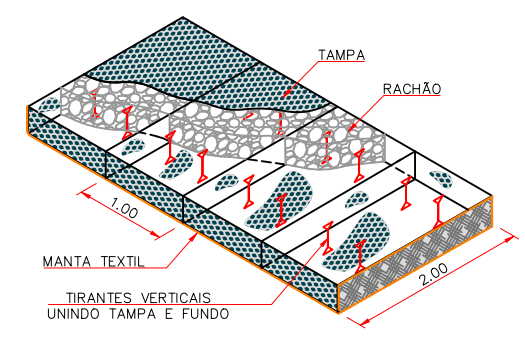

04 DETALHES - TELA E TIRANTES

PREFEITURA DE JUIZ DE FORA
SECRETARIA DE OBRAS / SUBSECRETARIA DE GESTÃO DE OBRAS PÚBLICAS - SSGEOP

TÍTULO
CONTENÇÃO DE MARGENS COM MURO DE GABIÃO

CONTEÚDO: ANTEPROJETO	LOCAL: R. ANTÔNIO RIBEIRO E ALMEIDA B. LINHARES	FOLHA: A1
SECRETARIA: SECRETARIA DE OBRAS ENG. BRUNA FERREIRA DA ROCHA	DESENHO MDOS	DATA DO PROJETO 08/2026
	ARQUIVO Cont_Antônio Ribeiro e Almeida.DWG	