



PRAÇA DE ESPORTES DEJAIR DIAS FERREIRA

SUAVIZAÇÃO
L=60,00 m | H= 15,00 m

CANALETA DE PÉ (60x60)
L=60,00 m
CANALETA DE CRISTA (60x60)
L=60,00 m
GUARDA-CORPO
L=60,00 m

MURO DE GABIÃO
L=60,00 m | H = 3,00 m

CANALETA (60x60)
L=80,00 m

PAVIMENTAÇÃO
L=60,00 m | C= 3,60 m

PASSEIO
L=90,00 m²

CORTINA ANCORADA
L=60,00 m | H= 4,00 m

CANALETA LATERAL (60x60)
L=15,00 m

DE PLUVIAL EXISTENTE

RUA DO

RUA DOUTOR MOACYR CASTRO XAVIER

01 CROQUI

- LEGENDA:
- GUARDA-CORPO
 - MURO DE GABIÃO
 - CANALETA
 - CORTINA ANCORADA
 - PAVIMENTAÇÃO
 - PASSEIO
 - ÁREA DE INTERVENÇÃO PREVISTA - SUAVIZAÇÃO




02 LOCALIZAÇÃO

S/ESC.




PREFEITURA DE JUIZ DE FORA
SECRETARIA DE OBRAS / SUBSECRETARIA DE GESTÃO DE OBRAS PÚBLICAS - SSGEOP

TÍTULO
RECONSTRUÇÃO DE VIA E CONTENÇÃO EM ÁREAS COM CORTINA ANCORADA


CONTEÚDO: CROQUI	LOCAL: RUA DR. MOACIR DE CASTRO XAVIER B. LINHARES	FOLHA: A1
SECRETARIA: SECRETARIA DE OBRAS ENG. BRUNA FERREIRA DA ROCHA	DESENHO IPSS	DATA DO PROJETO 08/2026
ARQUIVO Cont_Rua Dr. Moacir de Castro Xavier .DWG		01 03

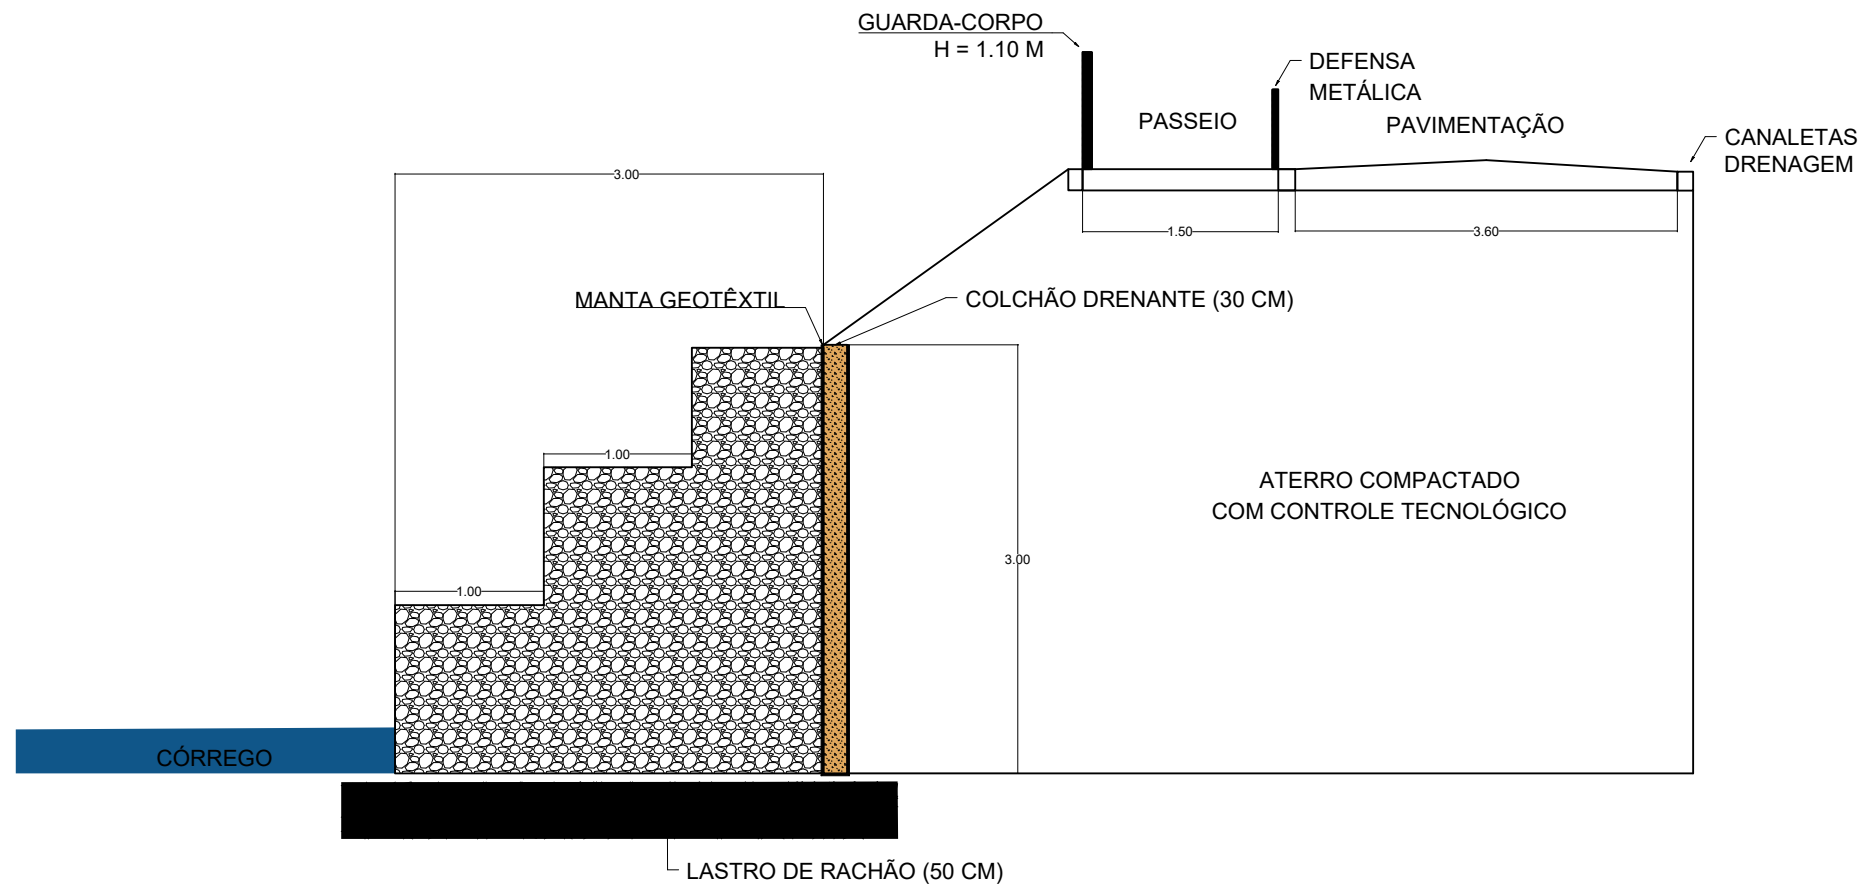


Detalhe da Amarração da Malha e Tirantes
Sem escala

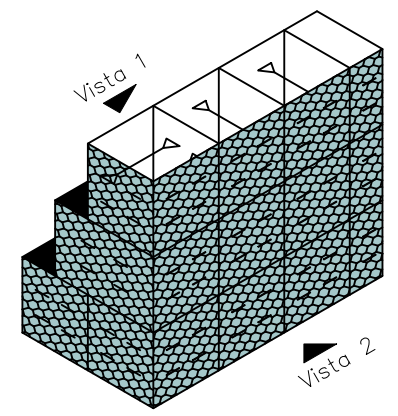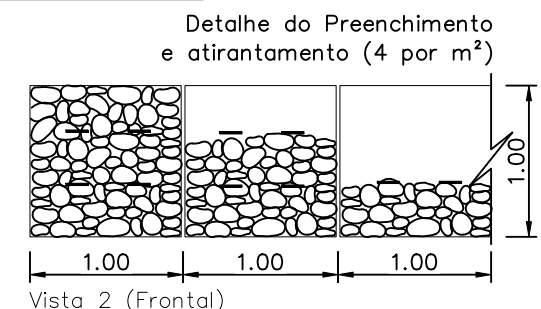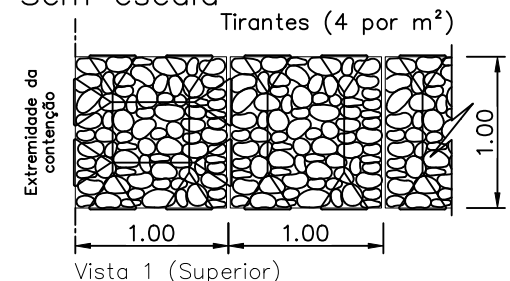


Detalhe da Costura

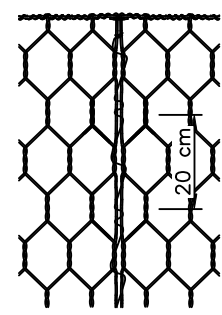

Detalhe do Atirantamento

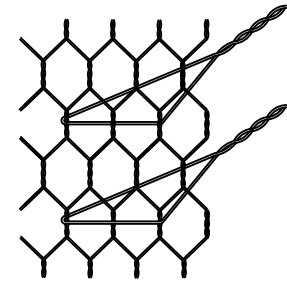

DETALHE DOS TIRANTES VERTICAIS
SEM ESCALA

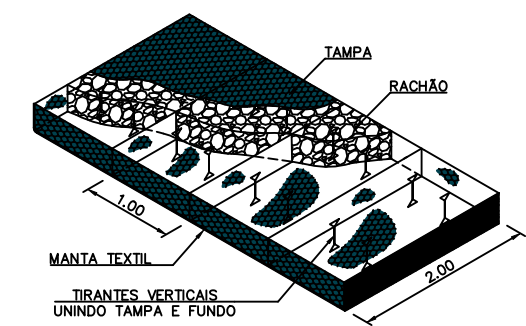

03 DETALHES GABIÃO


S/ESC.

PREFEITURA DE JUIZ DE FORA
SECRETARIA DE OBRAS / SUBSECRETARIA DE GESTÃO DE OBRAS PÚBLICAS - SSGEOP

TÍTULO
RECONSTRUÇÃO DE VIA E CONTENÇÃO EM ÁREAS COM CORTINA ANCORADA


CONTEÚDO: CROQUI	LOCAL: RUA DR. MOACIR DE CASTRO XAVIER B. LINHARES	FOLHA: A1
SECRETARIA: SECRETARIA DE OBRAS ENG. BRUNA FERREIRA DA ROCHA	DESENHO IPSS	DATA DO PROJETO 08/2026
ARQUIVO Cont_Rua Dr. Moacir de Castro Xavier .DWG		

VISTA FRONTAL CORTINA ANCORADA/ATIRANTADA (A = 31,00 m x 4,00 m)

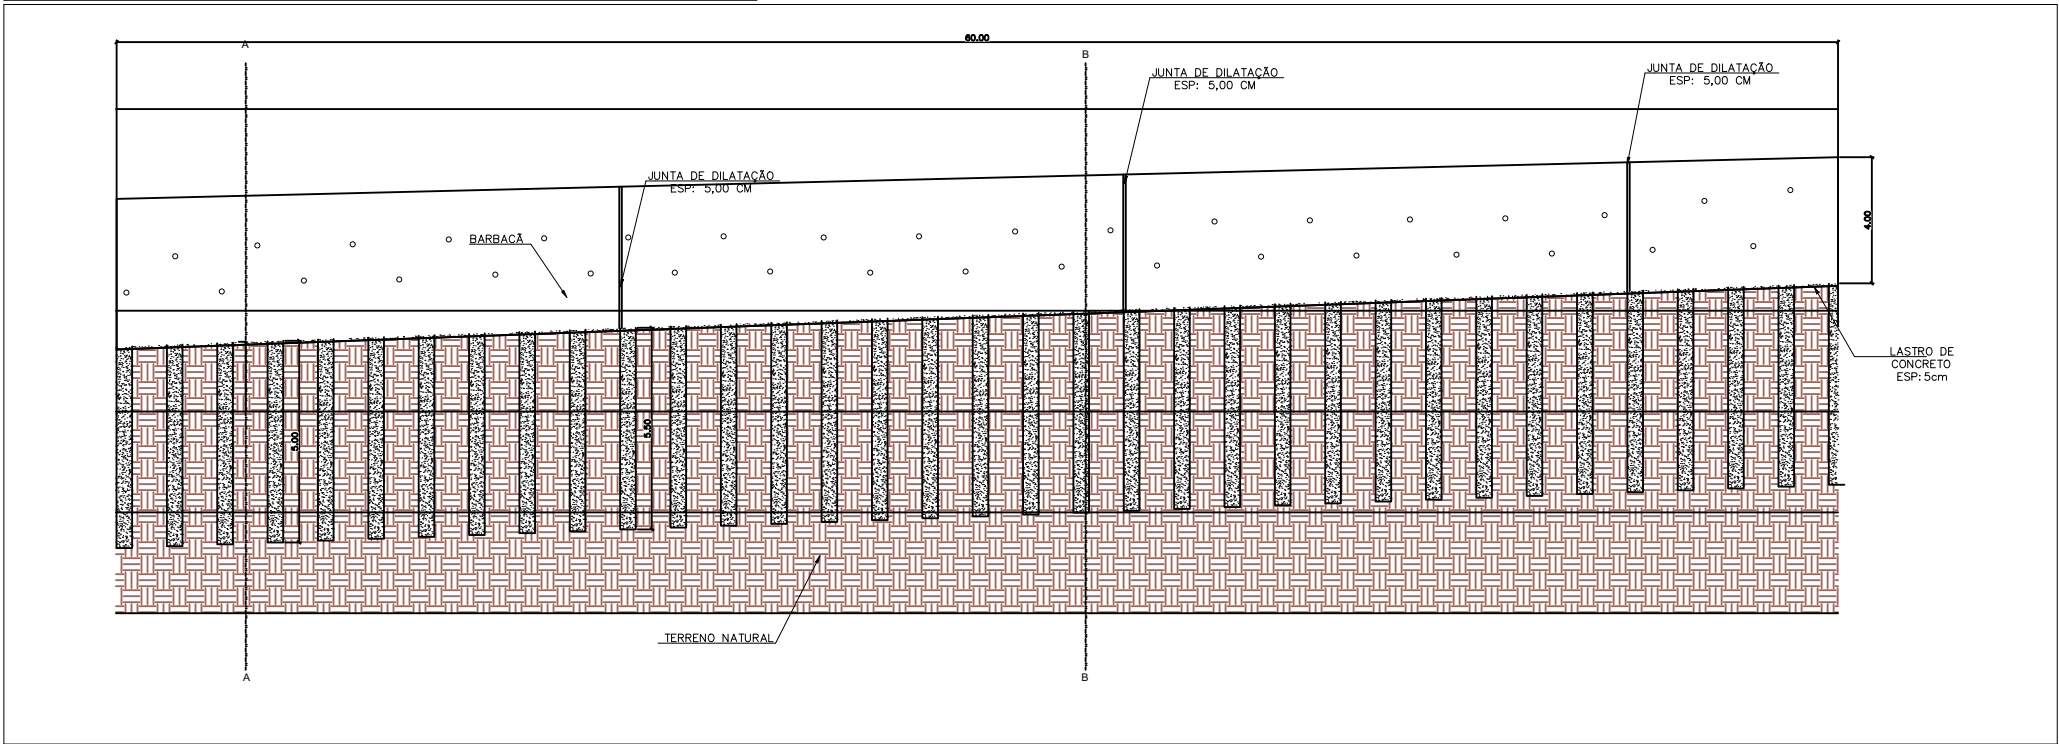


05 DETALHE GENÉRICO CORTINA

DETALHE TÍPICO DOS ELEMENTOS DE DRENAGEM SEM ESCALA

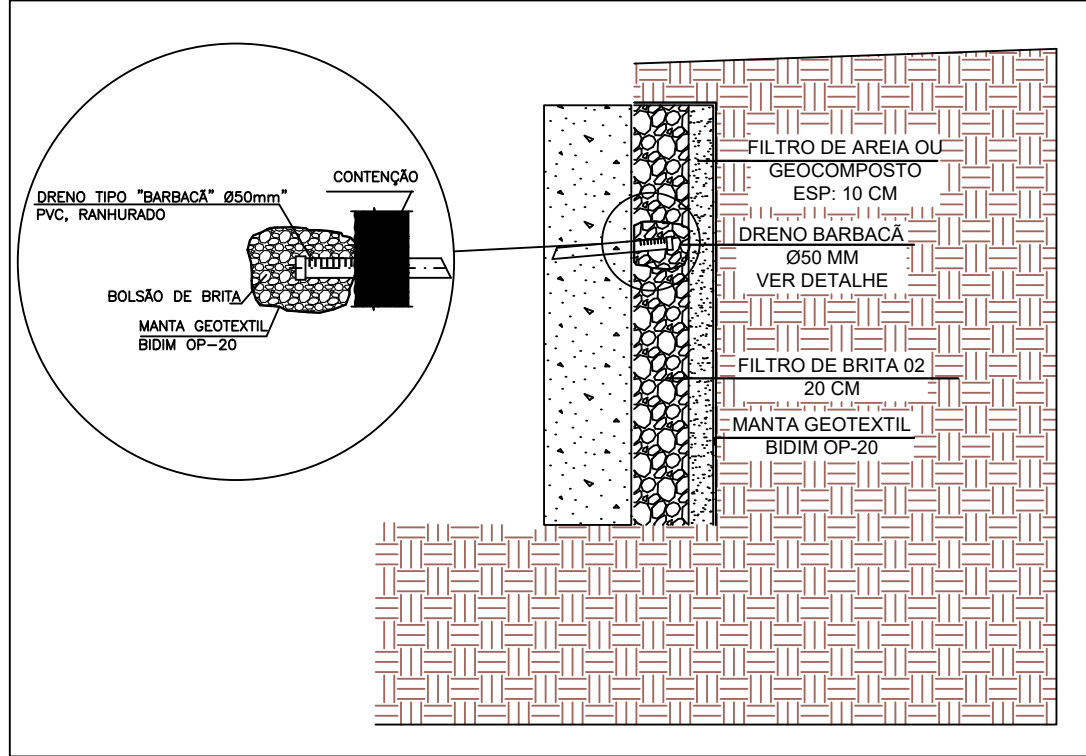

06 DETALHE GENÉRICO DRENAGEM CORTINA

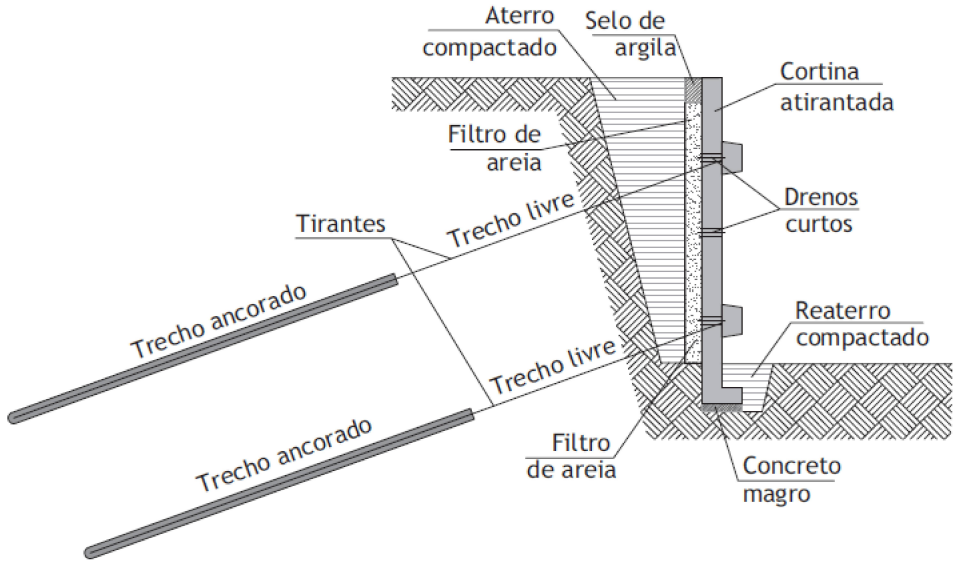

07 DETALHE GENÉRICO TIRANTES

PREFEITURA DE JUIZ DE FORA
SECRETARIA DE OBRAS / SUBSECRETARIA DE GESTÃO DE OBRAS PÚBLICAS - SSGEOP

TÍTULO
RECONSTRUÇÃO DE VIA E CONTENÇÃO EM ÁREAS COM CORTINA ANCORADA

CONTEÚDO: CROQUI	LOCAL: RUA DR. MOACIR DE CASTRO XAVIER B. LINHARES	FOLHA: A1
SECRETARIA: SECRETARIA DE OBRAS ENG. BRUNA FERREIRA DA ROCHA	DESENHO IPSS	DATA DO PROJETO 08/2026
ARQUIVO Cont_Rua Dr. Moacir de Castro Xavier .DWG	03 03	