





01 CROQUI
ESCALA 1:500

- LEGENDA:
- CONTENÇÃO COM MURO L DE CONCRETO ARMADO
 - CANALETA
 - PAVIMENTAÇÃO

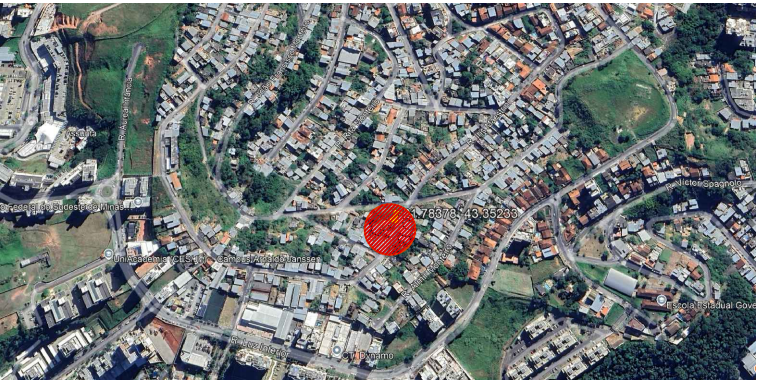

02 LOCALIZAÇÃO
S/ESC.

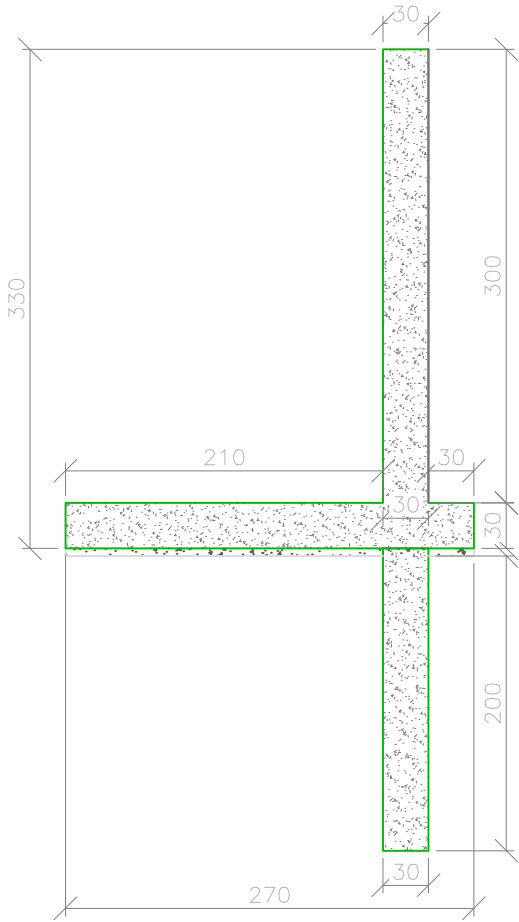

03 DETALHE MURO 'L'
ESCALA 1:200

PREFEITURA DE JUIZ DE FORA
SECRETARIA DE OBRAS / SUBSECRETARIA DE GESTÃO DE OBRAS PÚBLICAS - SSGEOP
TÍTULO **CONTENÇÃO EM ÁREAS COM MURO L DE CONCRETO ARMADO.**

CONTEÚDO: CROQUI	LOCAL: R. MESSIAS MOREIRA GUEDES B. SANTA CECÍLIA	FOLHA: A3
SECRETARIA: SECRETARIA DE OBRAS ENG. BRUNA FERREIRA DA ROCHA	DESENHO MDOS	DATA DO PROJETO 03/2026
	ARQUIVO Cont_Rua Messias Moreira Guedes.DWG	