



02 LOCALIZAÇÃO
S/ESC.


01 CROQUI
ESCALA 1:500

- LEGENDA:
- SOLO GRAMPEADO
 - CORTINA ATIRANTADA
 - PAVIMENTAÇÃO
 - CANALETA


PREFEITURA DE JUIZ DE FORA
SECRETARIA DE OBRAS / SUBSECRETARIA DE GESTÃO DE OBRAS PÚBLICAS - SSGEOP
TÍTULO RESCONSTRUÇÃO DE VIA E CONTENÇÃO EM ÁREAS COM CORTINA ATIRANTADA E SOLO GRAMPEADO

CONTEÚDO: CROQUI		LOCAL: RUA ANTÔNIO DA COSTA PACHECO FILHO B. ESPLANADA		FOLHA: A1
SECRETARIA: SECRETARIA DE OBRAS ENG. BRUNA FERREIRA DA ROCHA	DESENHO MIRIAN SILVA	DATA DO PROJETO 04/2026	ARQUIVO Rua Antonio da Costa Pacheco Filho.DWG	


VISTA FRONTAL CORTINA ANCORADA/ATIRANTADA (A = 15,00 m x 7,00 m)

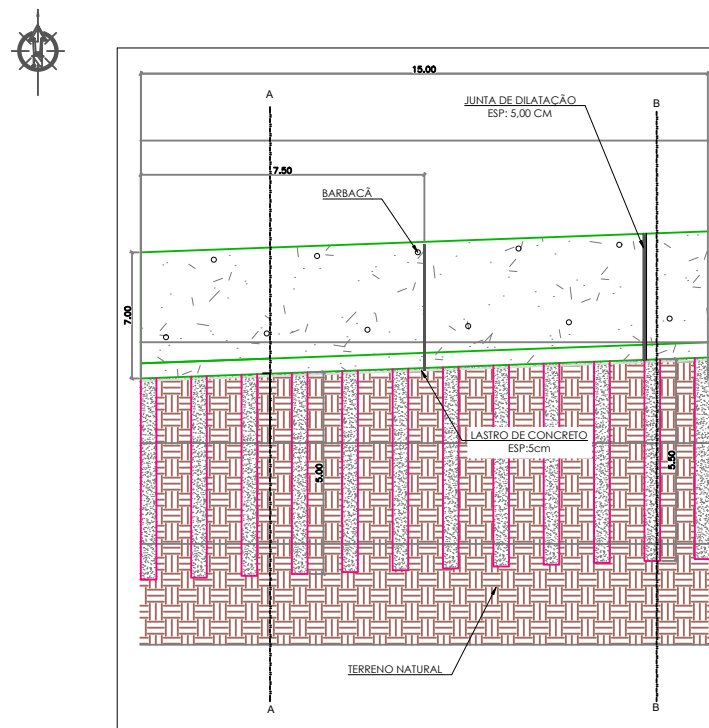

03 DETALHE GENÉRICO CORTINA

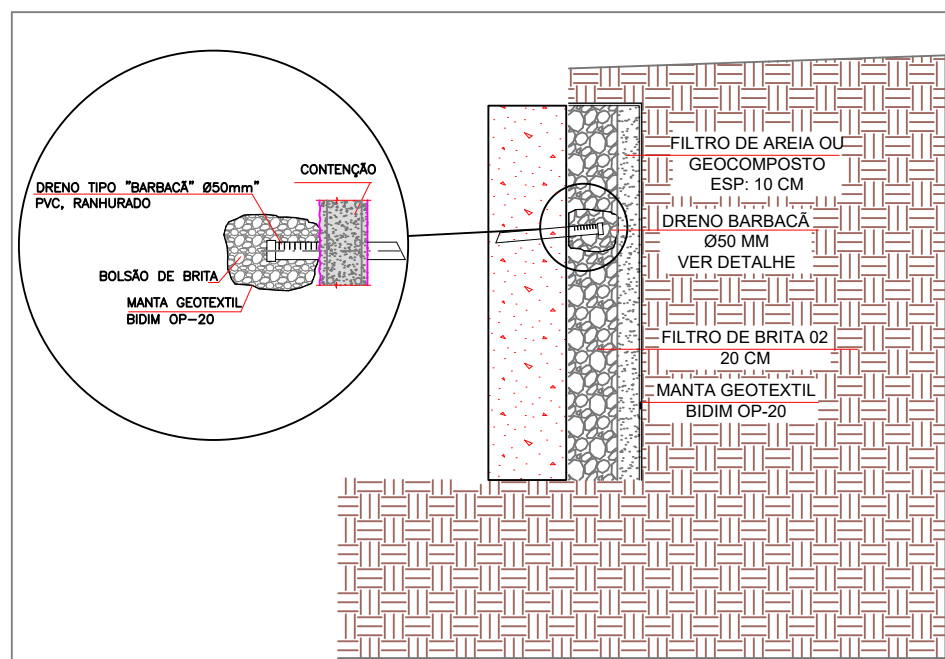

04 DETALHE GENÉRICO DRENAGEM DA CORTINA

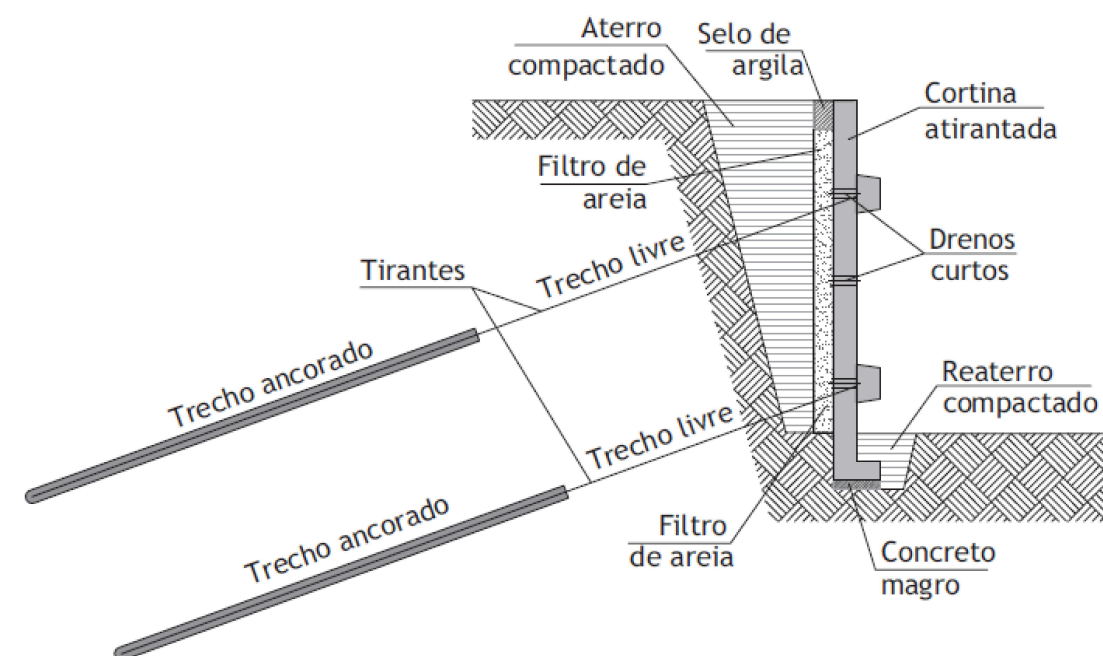

05 DETALHE GENÉRICO TIRANTES

PREFEITURA DE JUIZ DE FORA
SECRETARIA DE OBRAS / SUBSECRETARIA DE GESTÃO DE OBRAS PÚBLICAS - SSGEOP

TÍTULO **RECONSTRUÇÃO DE VIA E CONTENÇÃO EM ÁREAS COM CORTINA ATIRANTADA E SOLO GRAMPEADO**

CONTEÚDO: DETALHAMENTO	LOCAL: RUA ANTÔNIO DA COSTA PACHECO FILHO B. ESPLANADA	FOLHA: A1
SECRETARIA: SECRETARIA DE OBRAS ENG. BRUNA FERREIRA DA ROCHA	DESENHO MIRIAN SILVA DATA DO PROJETO 04/2026 ARQUIVO Rua Antonio da Costa Pacheco Filho.DWG	02 02