



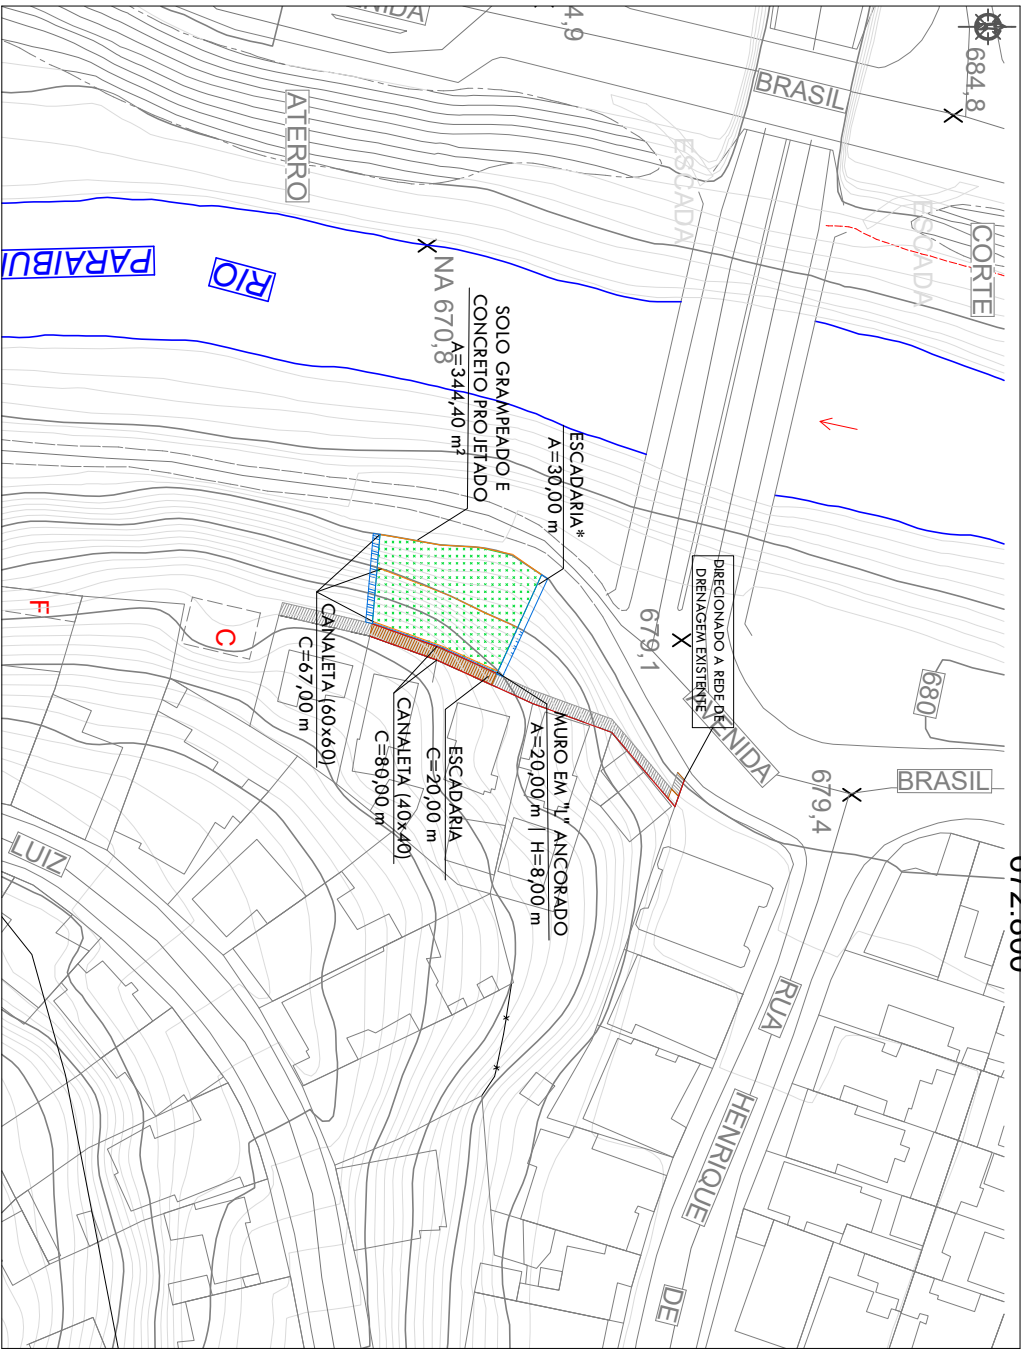

01 CROQUI  
ESCALA 1:500

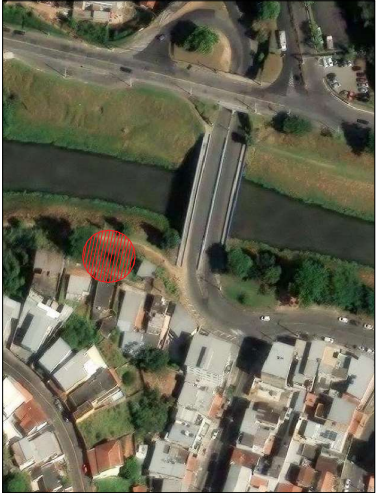

02 LOCALIZAÇÃO  
S/ESC

| LEGENDA: |                                    |
|----------|------------------------------------|
|          | CANALETA (40x40)                   |
|          | CANALETA (60x60)                   |
|          | MURO EM "I" ANCORADO               |
|          | BASE E SUB-BASE                    |
|          | SOLO GRAPEADO E CONCRETO PROJETADO |
|          | ESCADARIA EXISTENTE                |
|          | ESCADARIA RECONSTRUÇÃO             |
|          | ESCADARIA* (DRENAGEM)              |
|          | CURSO D'ÁGUA                       |

PREFEITURA DE JUIZ DE FORA  
SECRETARIA DE OBRAS / SUBSECRETARIA DE GESTÃO DE OBRAS PÚBLICAS - SSGEOP

TÍTULO  
RECONSTRUÇÃO DE TRAVESSA (ESCADARIA)

| CONTEÚDO:                    |          | LOCAL:                                         |                                  | FOLHA: A1 |  |
|------------------------------|----------|------------------------------------------------|----------------------------------|-----------|--|
| CROQUI                       |          | Av. Brasil - Serviço<br>B. N. Stra. de Lourdes |                                  |           |  |
| SECRETARIA                   | DESENHO  | DATA DO PROJETO                                | ARQUIVO                          |           |  |
| SECRETARIA DE OBRAS          | CAROLINA | 05/2026                                        | Cont_Av. Brasil -<br>Serviço.DWG |           |  |
| ENG. BRUNA FERREIRA DA ROCHA | BASILIO  |                                                |                                  |           |  |

01 | 01