


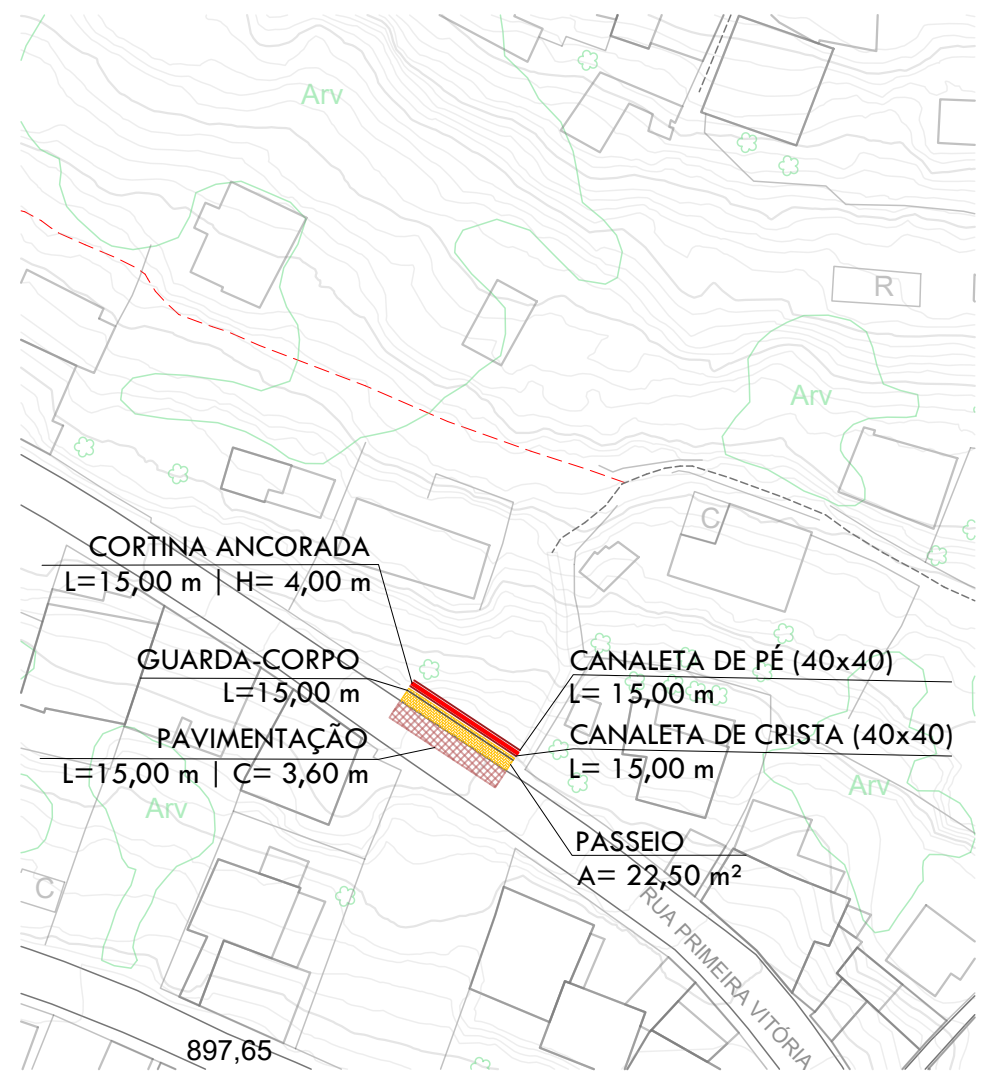

01 CROQUI - TRECHO 01



02 CROQUI - TRECHO 02



03 LOCALIZAÇÃO
S/ESC.


- LEGENDA:
- CANALETA
 - CORTINA ANCORADA
 - PAVIMENTAÇÃO
 - PASSEIO

PREFEITURA DE JUIZ DE FORA
SECRETARIA DE OBRAS / SUBSECRETARIA DE GESTÃO DE OBRAS PÚBLICAS - SSGEOP

TÍTULO
RECONSTRUÇÃO DE VIA E CONTENÇÃO EM ÁREAS COM CORTINA ANCORADA


CONTEÚDO: ANTEPROJETO	LOCAL: RUA PRIMEIRA VITÓRIA B. SANTO ANTÔNIO	FOLHA: A1
SECRETARIA: SECRETARIA DE OBRAS ENG. BRUNA FERREIRA DA ROCHA	DESENHO IPSS	DATA DO PROJETO 08/2026
ARQUIVO Cont_Rua Primeira Vitória.DWG		01 02

VISTA FRONTAL CORTINA ANCORADA/ATIRANTADA (Altura = 4,00 m)

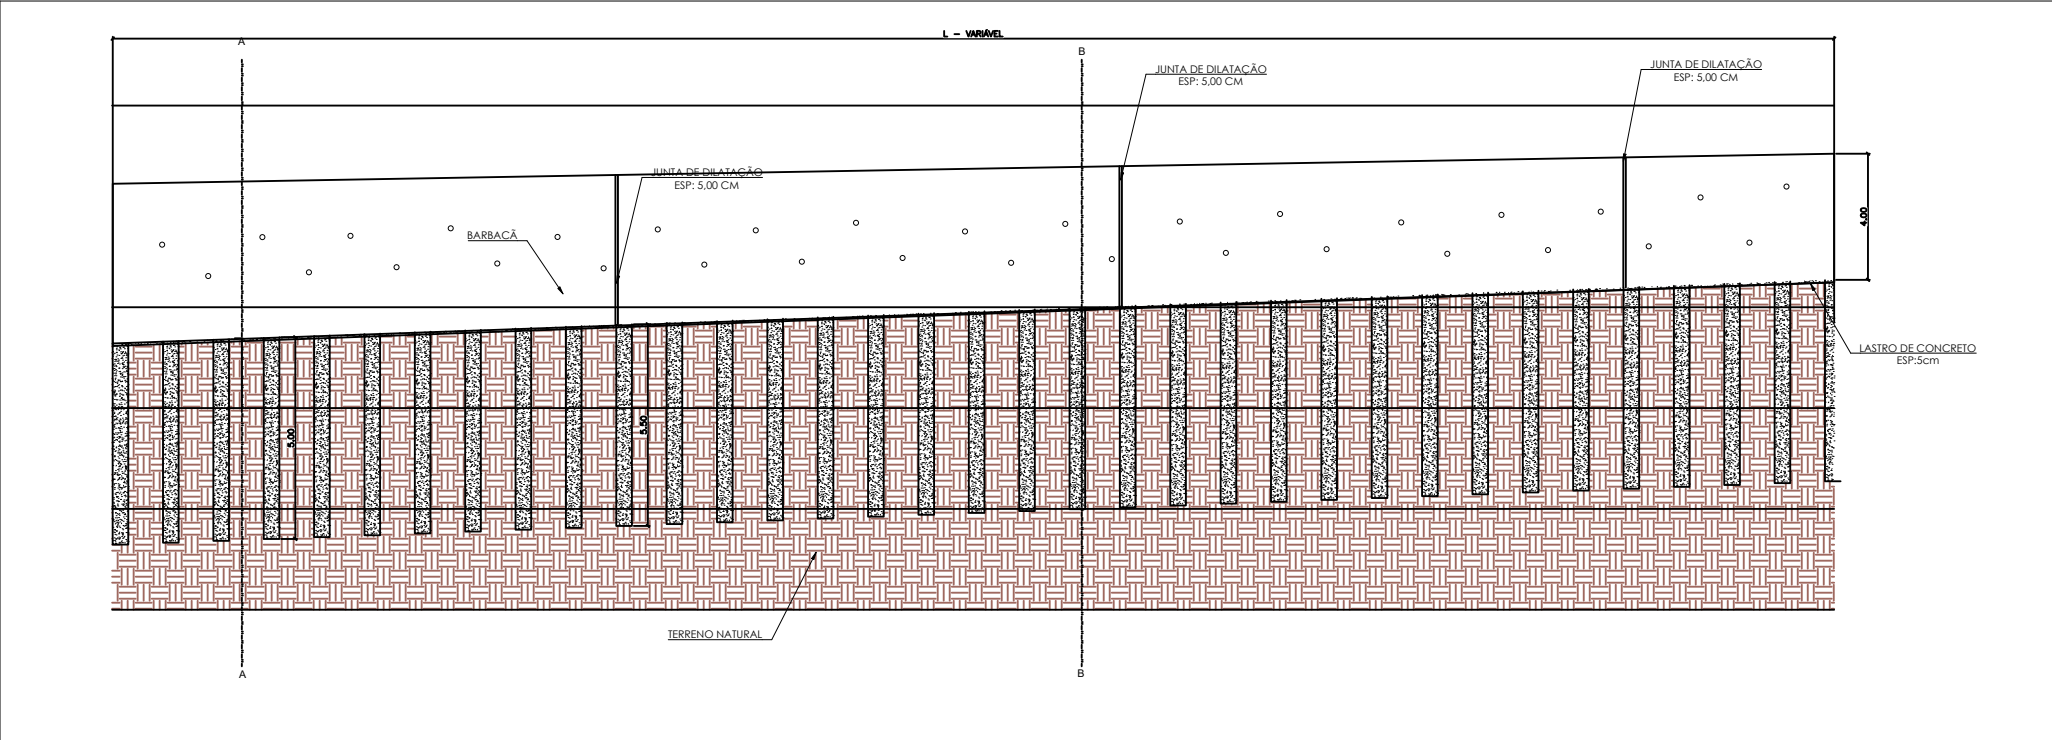


04 DETALHE GENÉRICO CORTINA

DETALHE TÍPICO DOS ELEMENTOS DE DRENAGEM SEM ESCALA

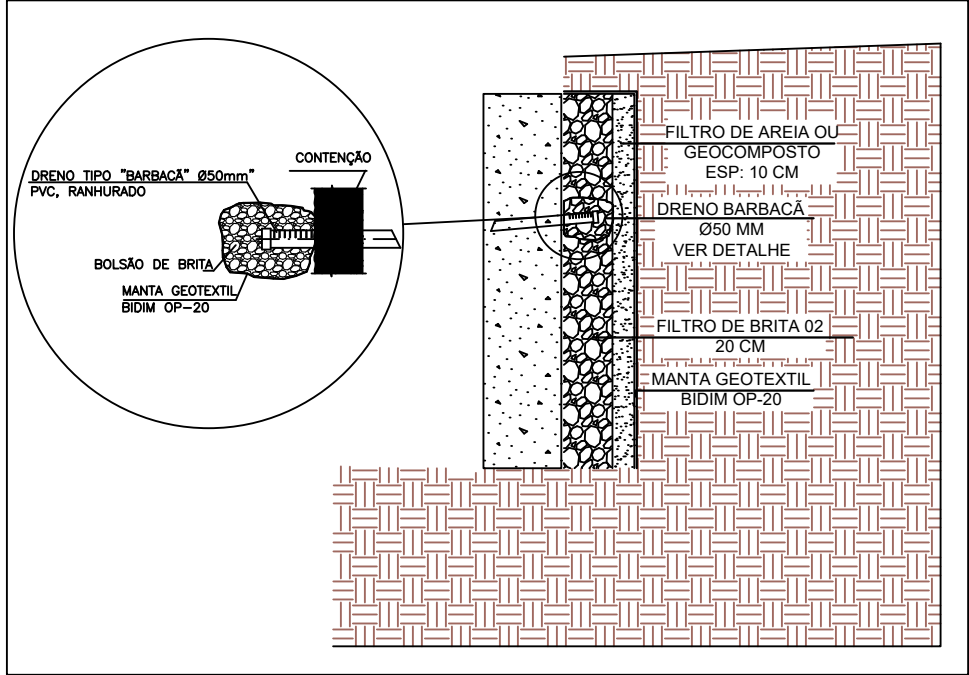

06 DETALHE GENÉRICO DRENAGEM DA CORTINA

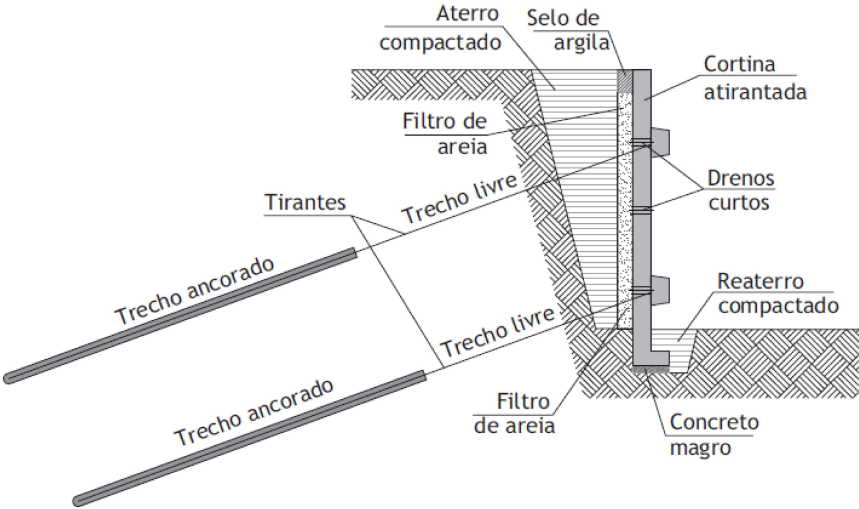

05 DETALHE GENÉRICO TIRANTES SEM ESCALA

PREFEITURA DE JUIZ DE FORA
SECRETARIA DE OBRAS / SUBSECRETARIA DE GESTÃO DE OBRAS PÚBLICAS - SSGEOP

TÍTULO
RECONSTRUÇÃO DE VIA E CONTENÇÃO EM ÁREAS COM CORTINA ANCORADA

CONTEÚDO:	LOCAL:	FOLHA: A1
CROQUI	RUA PRIMEIRA VITÓRIA B. SANTO ANTÔNIO	
SECRETARIA:	DESENHO	DATA DO PROJETO
SECRETARIA DE OBRAS ENG. BRUNA FERREIRA DA ROCHA	MDOS	03/2026
	ARQUIVO	Cont_Rua Primeira Vitória.DWG