




01 ANTEPROJETO
ESCALA 1:500



02 LOCALIZAÇÃO
S/ESC.




03 DETALHE GENÉRICO CORTINA ANCORADA
SEM ESCALA

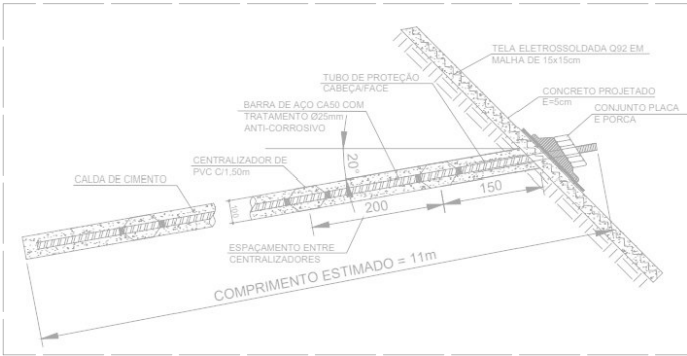

04 DETALHE GENÉRICO SOLO GRAMPEADO
SEM ESCALA


PREFEITURA DE JUIZ DE FORA
SECRETARIA DE OBRAS / SUBSECRETARIA DE GESTÃO DE OBRAS PÚBLICAS - SSGEOP
TÍTULO **RECONSTRUÇÃO DE VIA E CONTENÇÃO EM ÁREAS COM CORTINA ANCORADA**

CONTEÚDO: ANTEPROJETO	LOCAL: R. COSETTE DE ALENCAR B. MORRO DA GLÓRIA	FOLHA: A1
SECRETARIA: SECRETARIA DE OBRAS ENG. BRUNA FERREIRA DA ROCHA	DESENHO MDOS	DATA DO PROJETO 08/2026
	ARQUIVO Cont_Cosette de Alencar.DWG	01 02

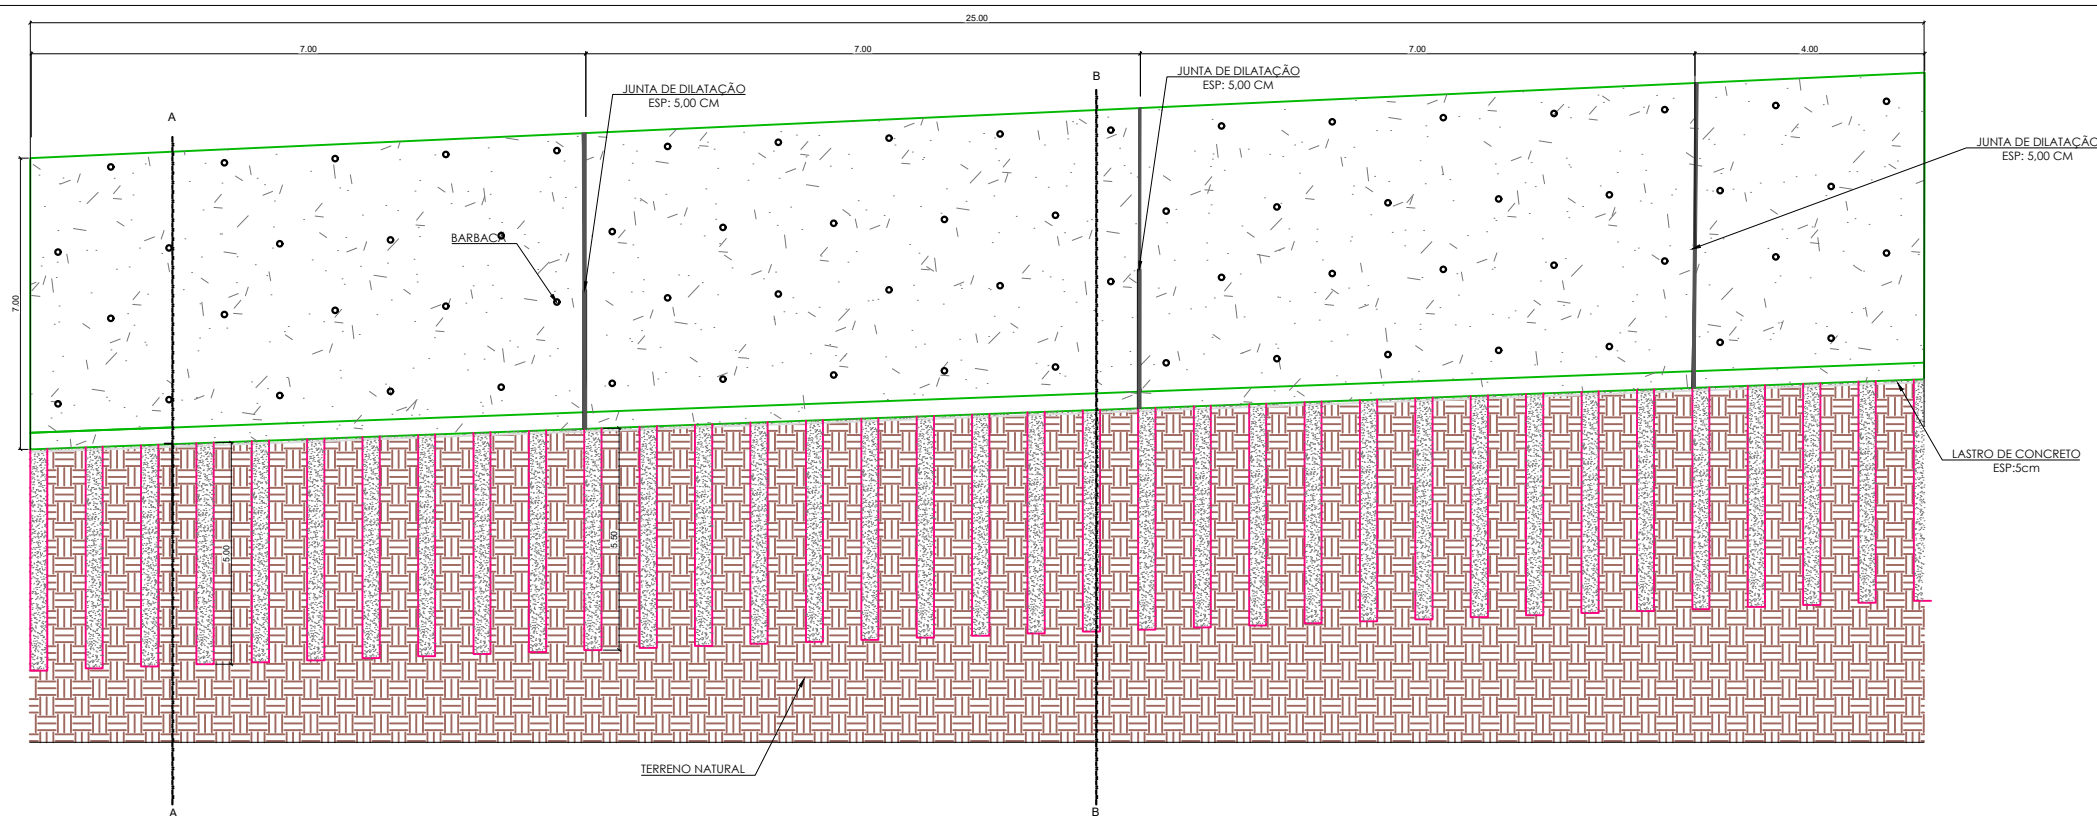


VISTA FRONTAL CORTINA ANCORADA/ATIRANTADA (A = 25,00 m x 7,00 m)

05 DETALHE GENÉRICO CORTINA

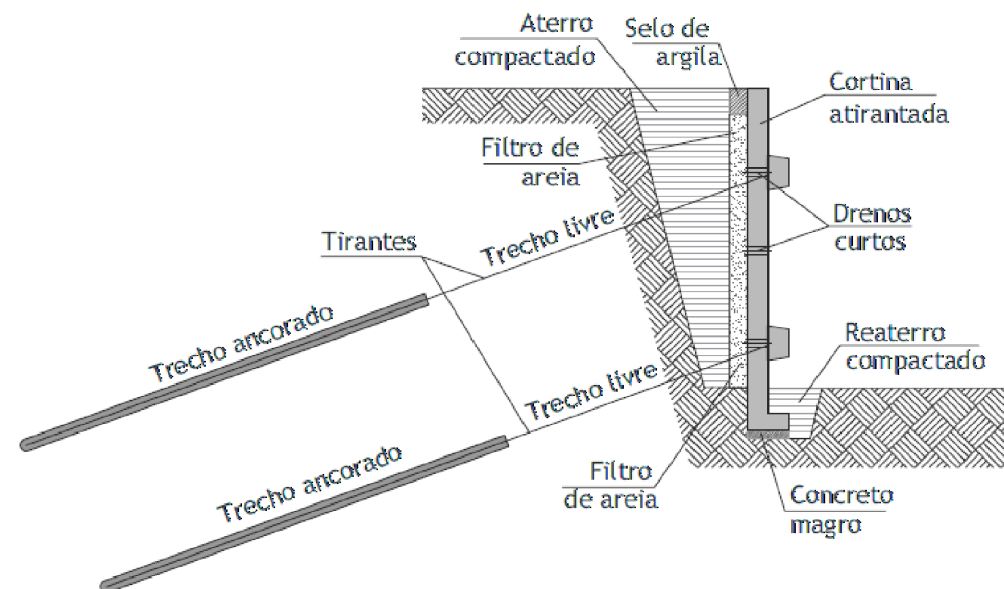

06 DETALHE GENÉRICO TIRANTES

DETALHE TÍPICO DOS ELEMENTOS DE DRENAGEM
SEM ESCALA

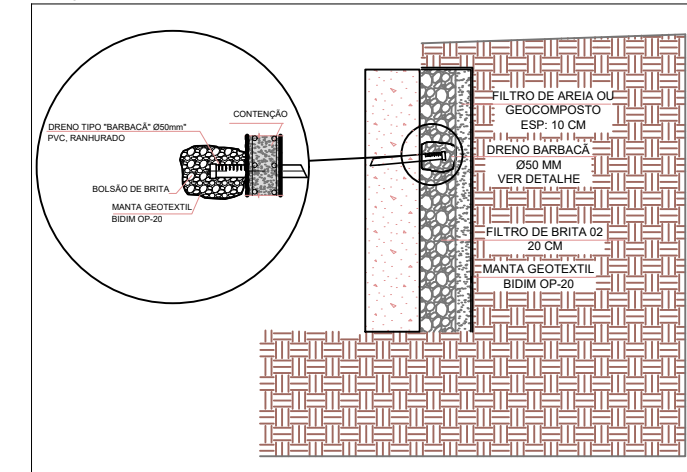

07 DETALHE GENÉRICO DRENAGEM DA CORTINA

PREFEITURA DE JUIZ DE FORA

SECRETARIA DE OBRAS / SUBSECRETARIA DE GESTÃO DE OBRAS PÚBLICAS - SSGEOP

TÍTULO RECONSTRUÇÃO DE VIA E CONTENÇÃO EM ÁREAS COM CORTINA ANCORADA

CONTEÚDO: ANTEPROJETO	LOCAL: R. COSETTE DE ALENCAR B. MORRO DA GLÓRIA	FOLHA: A1
SECRETARIA: SECRETARIA DE OBRAS ENG. BRUNA FERREIRA DA ROCHA	DESENHO MDOS	DATA DO PROJETO 08/2026
	ARQUIVO Cont_Cosette de Alencar.DWG	02 02