


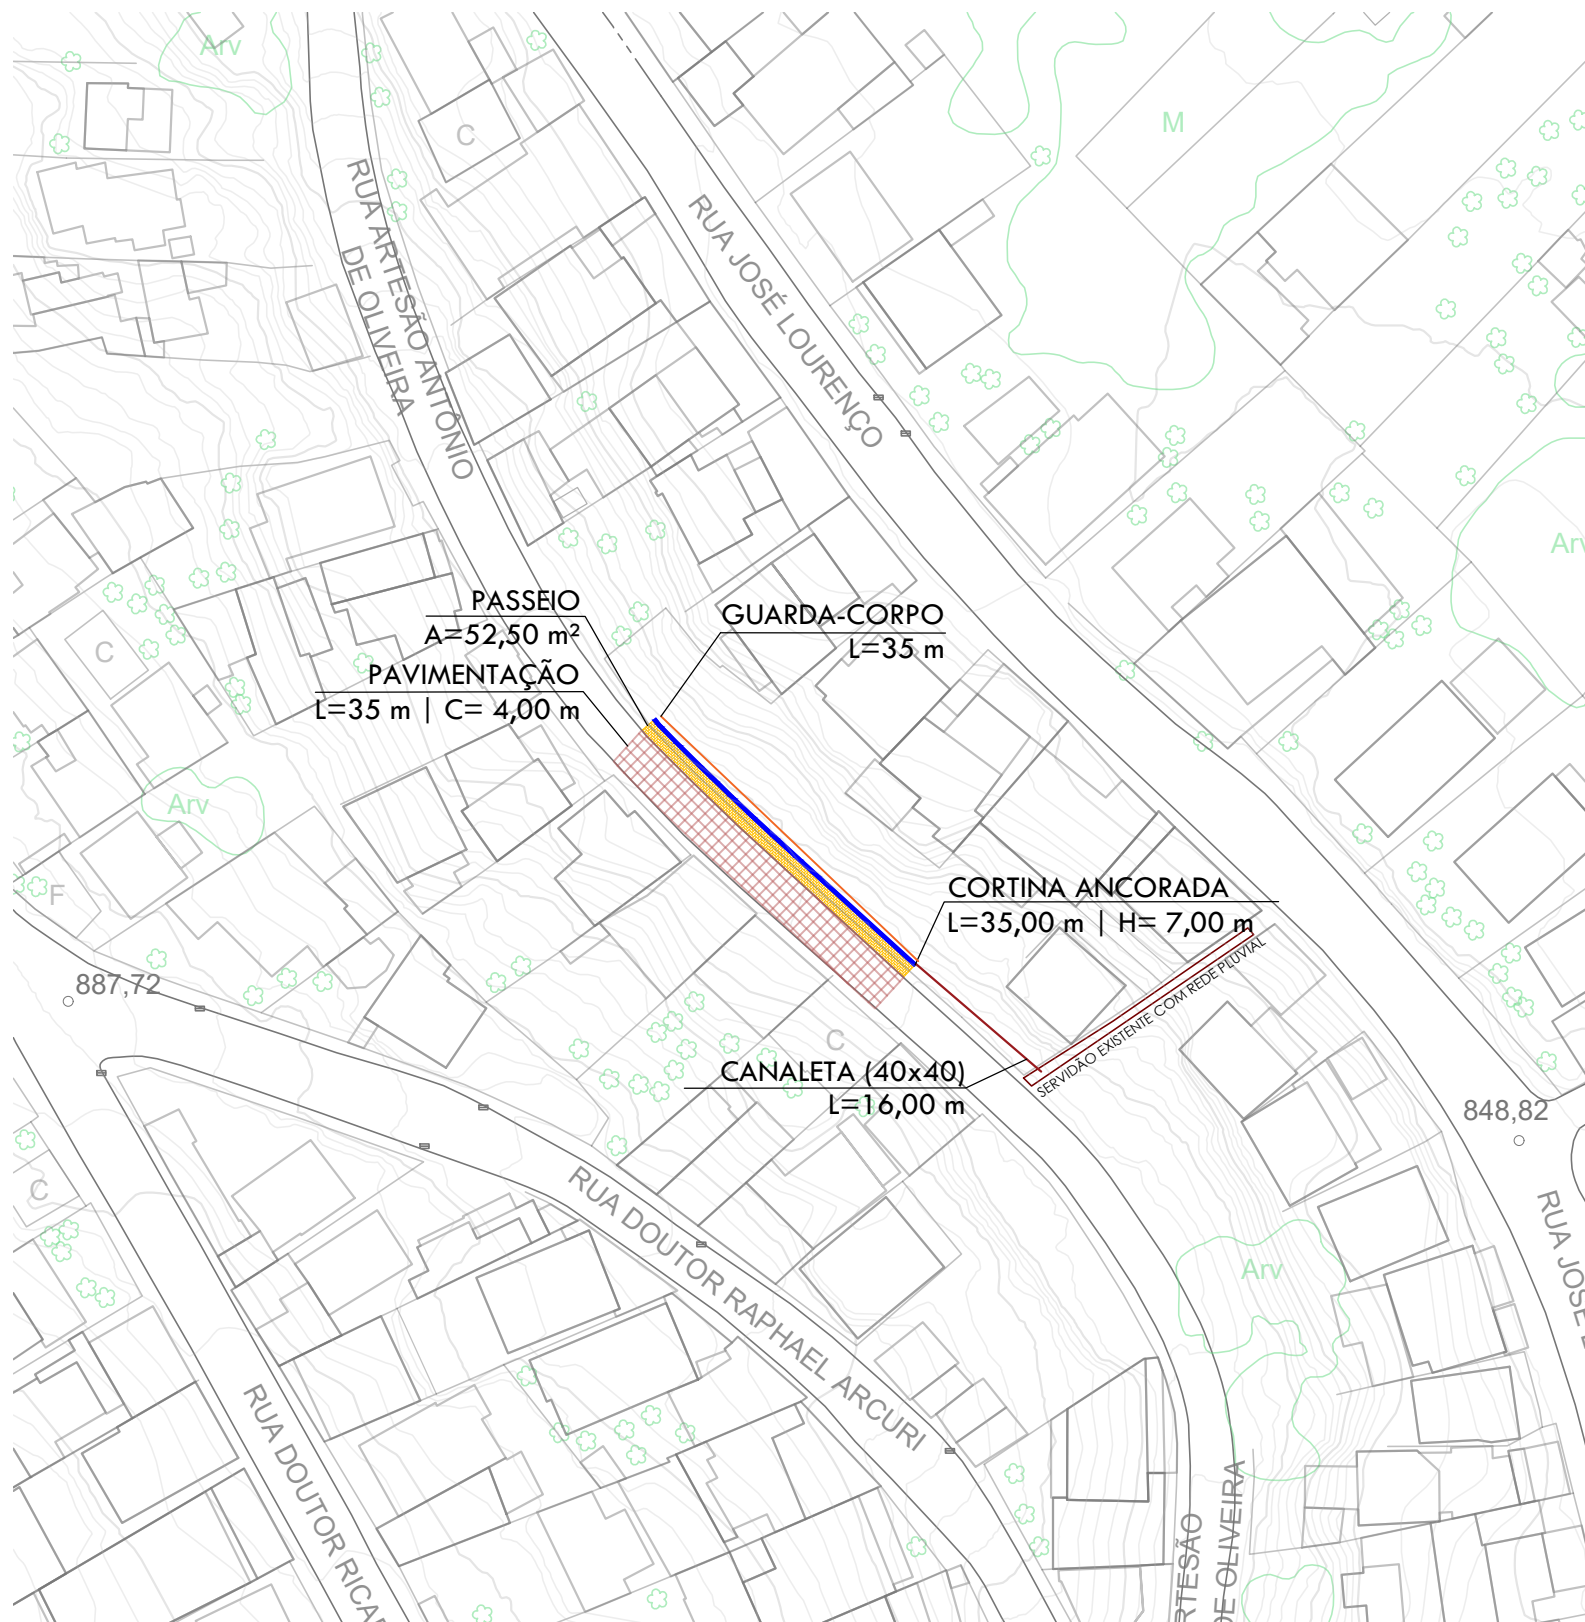


01 ANTEPROJETO
ESCALA 1:750


- LEGENDA:
- CANALETA
 - CORTINA ANCORADA
 - PAVIMENTAÇÃO
 - PASSEIO



02 LOCALIZAÇÃO
S/ESC.

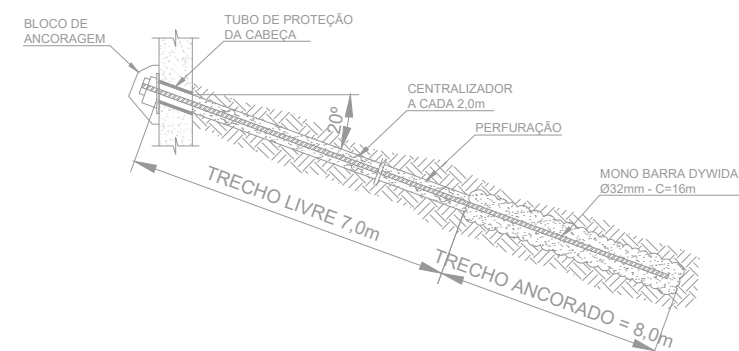

03 DETALHE GENÉRICO TIRANTES DA CORTINA
SEM ESCALA

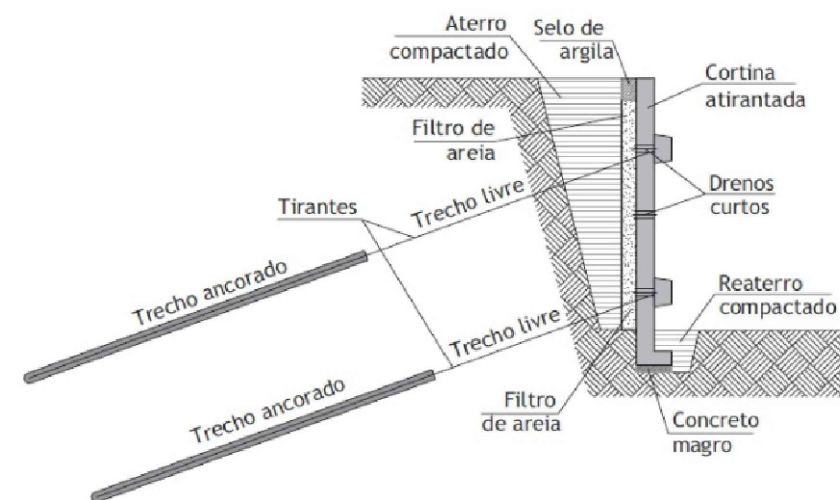


04 DETALHE GENÉRICO CORTINA ANCORADA
SEM ESCALA

PREFEITURA DE JUIZ DE FORA
SECRETARIA DE OBRAS / SUBSECRETARIA DE GESTÃO DE OBRAS PÚBLICAS - SSGEOP

TÍTULO
RECONSTRUÇÃO DE VIA E CONTENÇÃO EM ÁREAS COM CORTINA ANCORADA


CONTEÚDO:	LOCAL:	FOLHA: A1
ANTEPROJETO	RUA ARTESÃO ANTÔNIO DE OLIVEIRA B. ADOLFO VIREQUE	
SECRETARIA: SECRETARIA DE OBRAS ENG. BRUNA FERREIRA DA ROCHA	DESENHO MDOS	DATA DO PROJETO 08/2026
	ARQUIVO Cont_Rua Artesão Antônio de Oliveira.DWG	

VISTA FRONTAL CORTINA ANCORADA/ATIRANTADA (A = 35,00 m x 7,00 m)

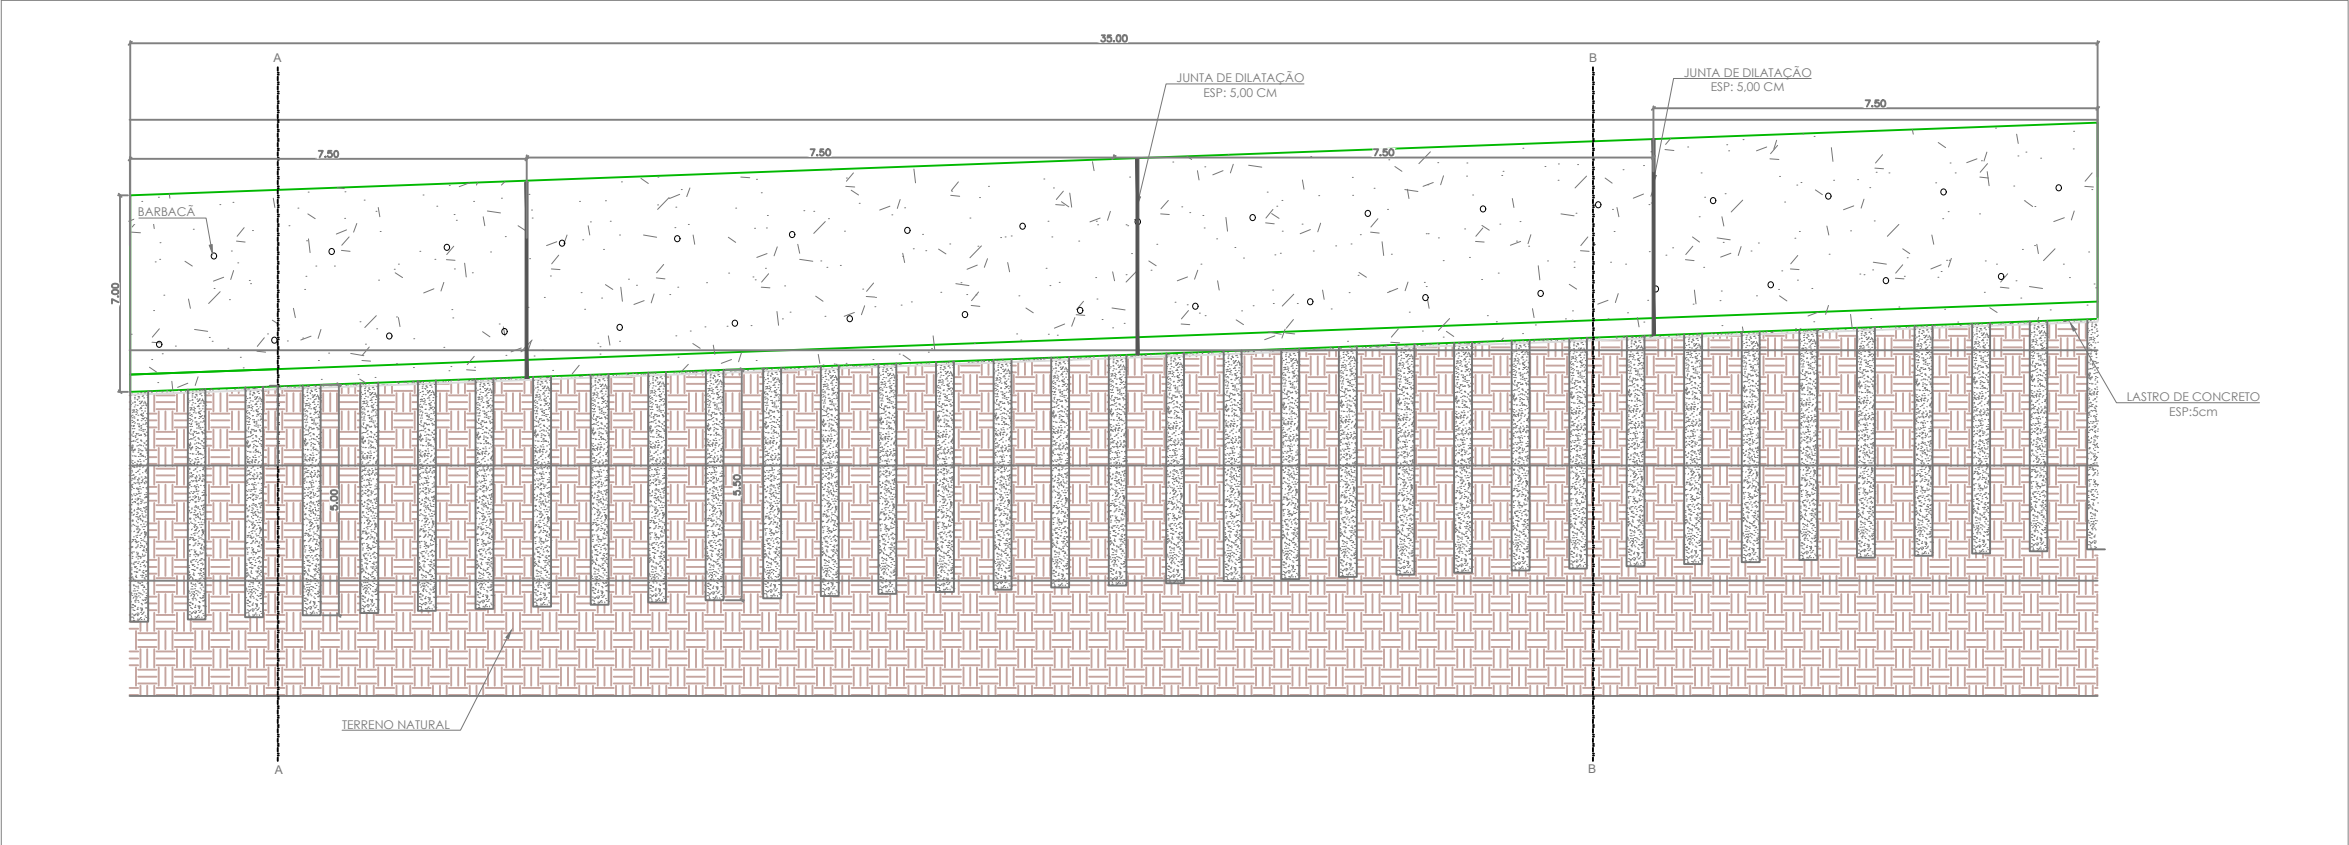

05 DETALHE GENÉRICO CORTINA
ESCALA 1:175

DETALHE TÍPICO DOS ELEMENTOS DE DRENAGEM
SEM ESCALA

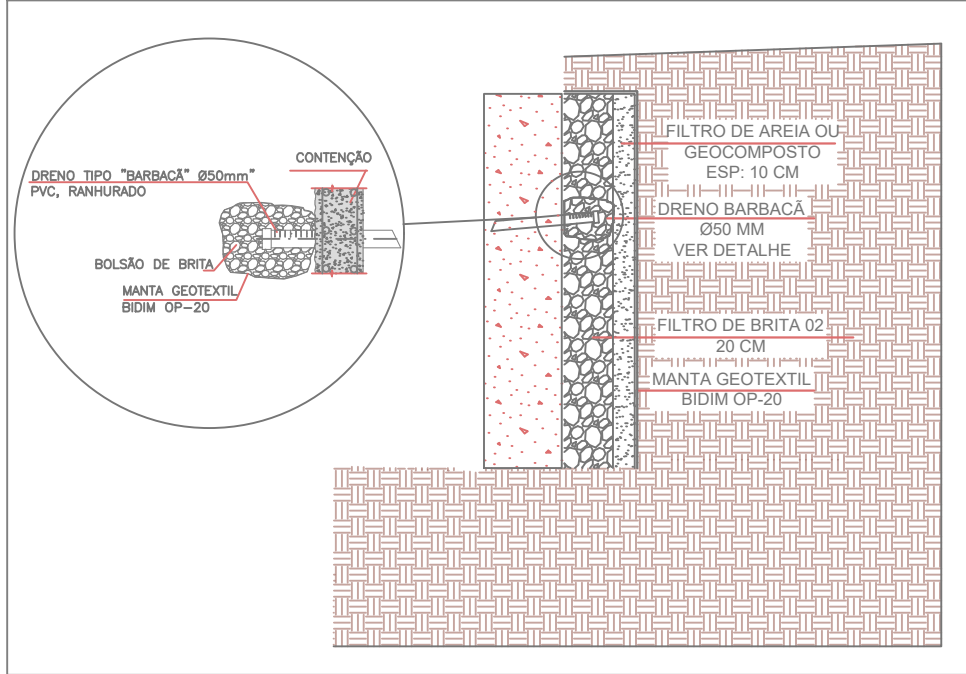

06 DETALHE GENÉRICO DRENAGEM DA CORTINA
SEM ESCALA

PREFEITURA DE JUIZ DE FORA
SECRETARIA DE OBRAS / SUBSECRETARIA DE GESTÃO DE OBRAS PÚBLICAS - SSGEOP

TÍTULO
RECONSTRUÇÃO DE VIA E CONTENÇÃO EM ÁREAS COM CORTINA ANCORADA

CONTEÚDO:	LOCAL:	FOLHA: A1
DETALHAMENTOS	RUA ARTESÃO ANTÔNIO DE OLIVEIRA B. ADOLFO VIREQUE	
SECRETARIA:	DESENHO	DATA DO PROJETO
SECRETARIA DE OBRAS	MDOS	08/2026
ENG. BRUNA FERREIRA DA ROCHA	ARQUIVO	Cont_Rua Artesão Antônio de Oliveira.DWG