




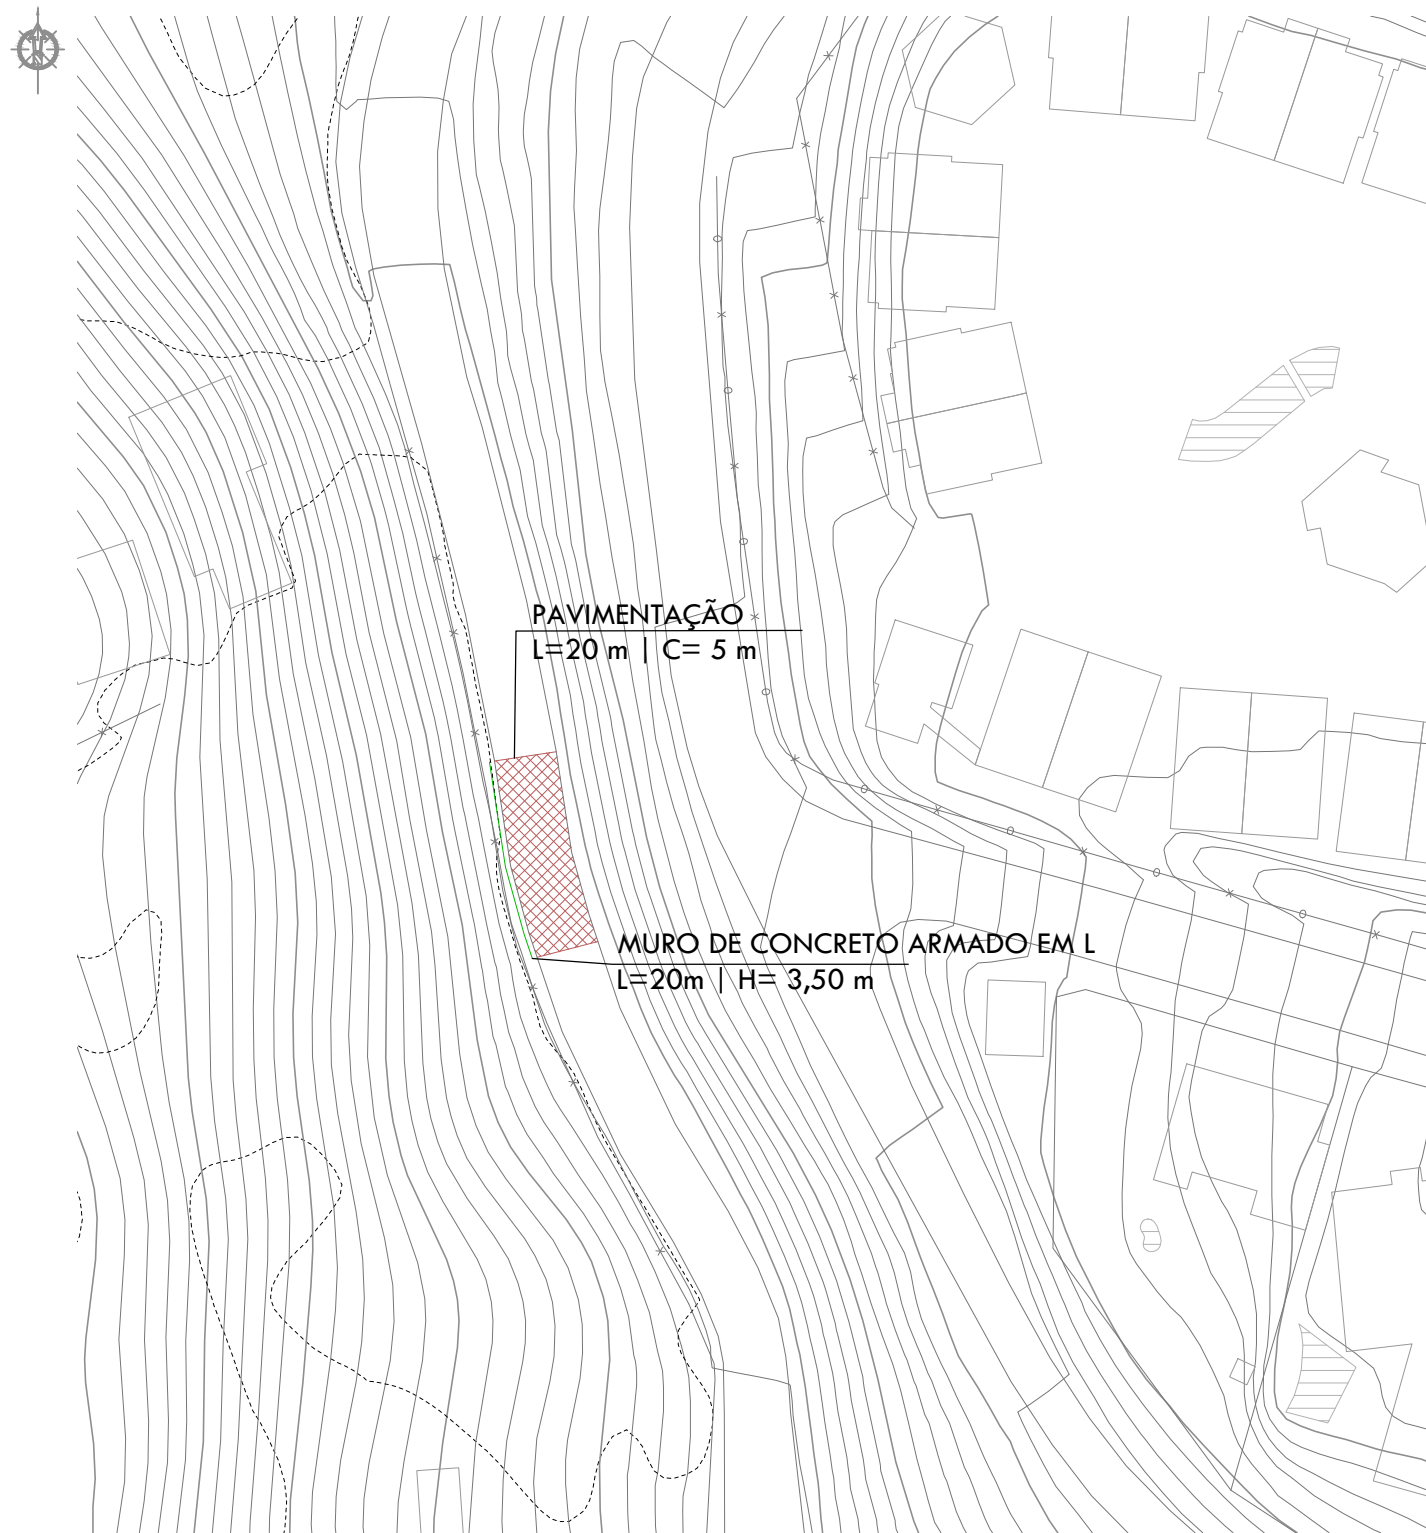

01 ANTEPROJETO
1/750

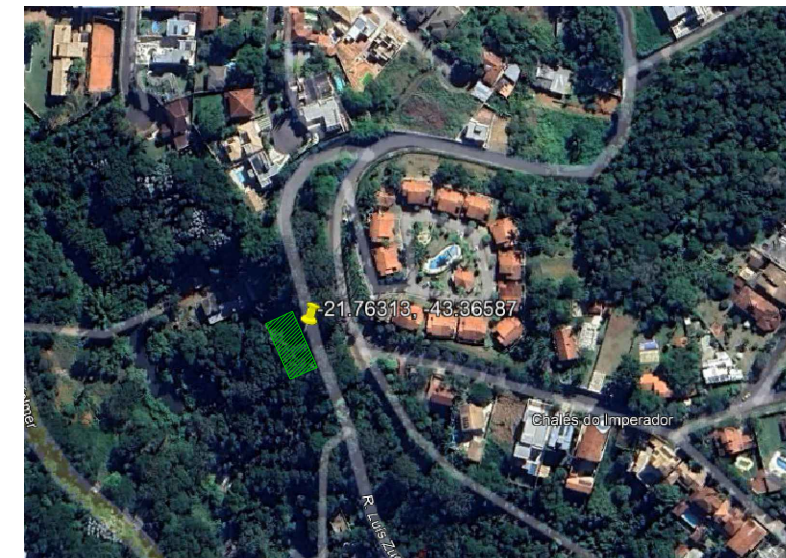

02 LOCALIZAÇÃO
S/ESC.

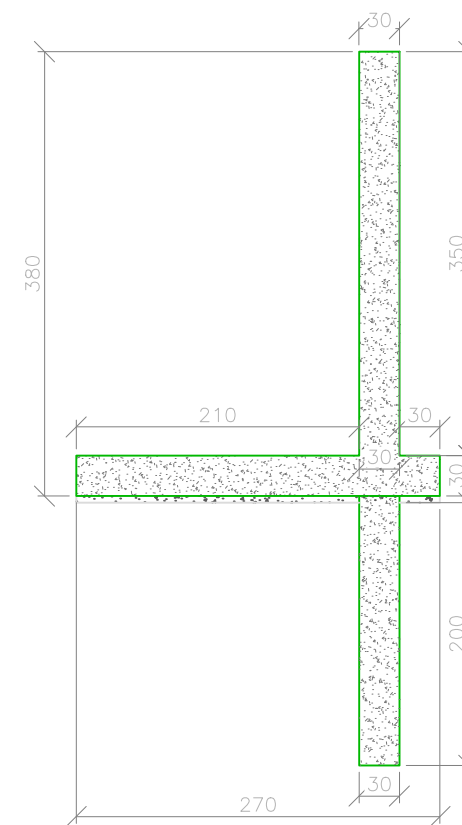

03 DETALHE GENÉRICO MURO EM "L"
S/ESC.

PREFEITURA DE JUIZ DE FORA
SECRETARIA DE OBRAS / SUBSECRETARIA DE GESTÃO DE OBRAS PÚBLICAS - SSGEOP
TÍTULO **CONTENÇÃO DE ENCOSTA**

CONTEÚDO: ANTEPROJETO	LOCAL: RUA LUIZ ZUDIO B. SERRO AZUL	FOLHA: A3
SECRETARIA: SECRETARIA DE OBRAS ENG. BRUNA FERREIRA DA ROCHA	DESENHO ISABELA	DATA DO PROJETO 03/2026
	ARQUIVO CONT_LUIZ ZUDIO.DWG	

LEGENDA:
MURO DE CONCRETO ARMADO EM L