



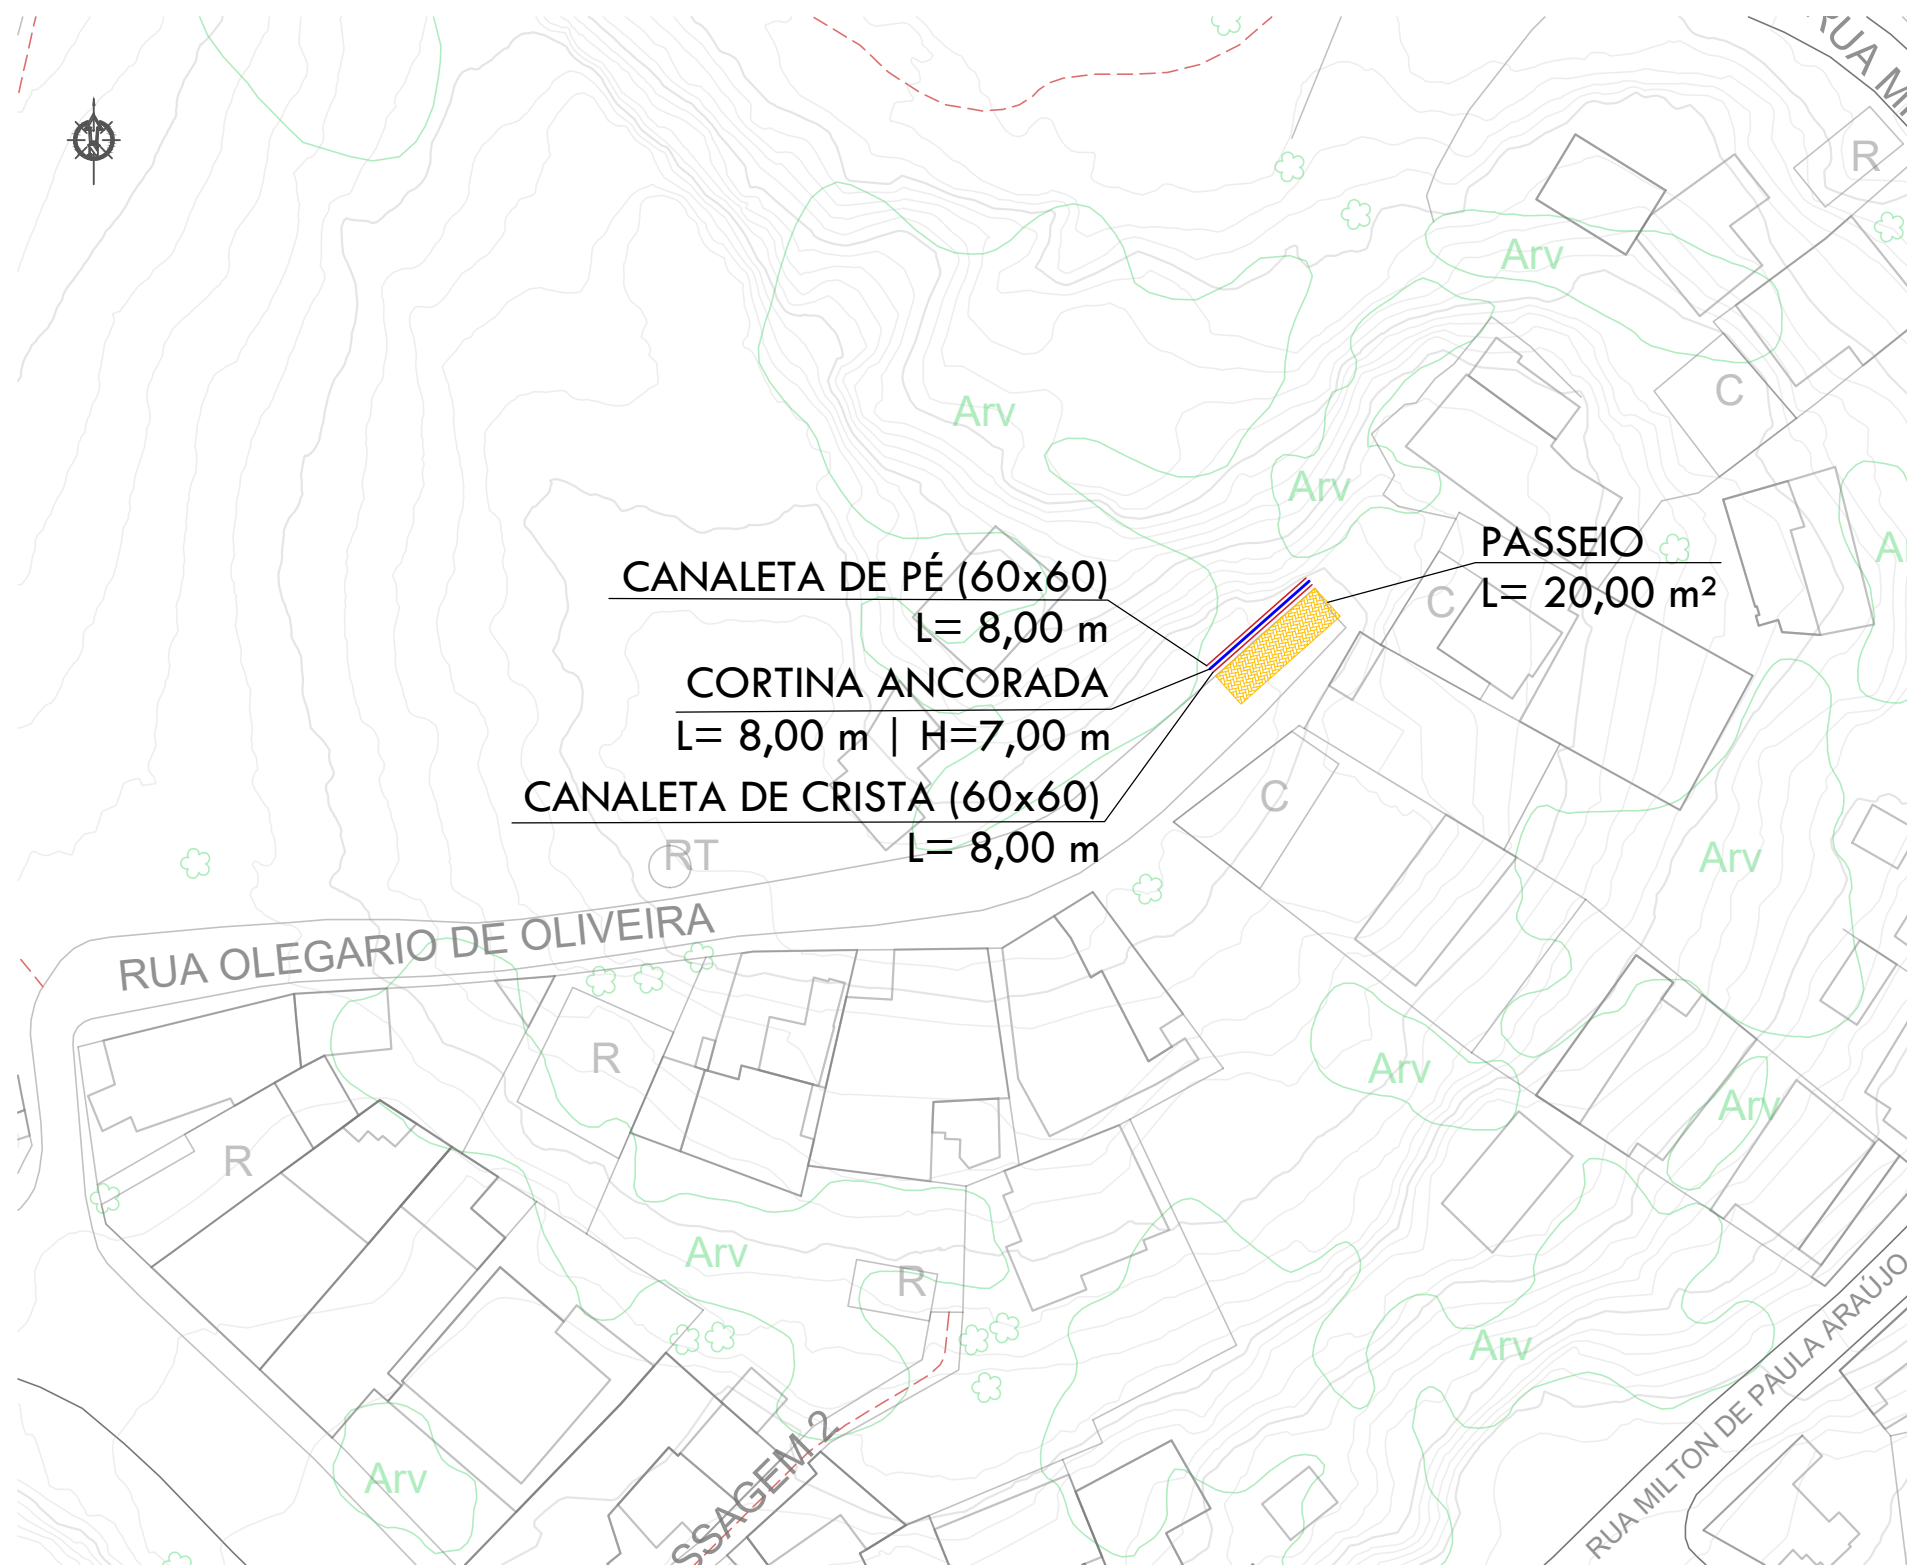


01 ANTEPROJETO
ESCALA 1:500


- LEGENDA:
- CANALETA
 - CORTINA ANCORADA
 - PASSEIO

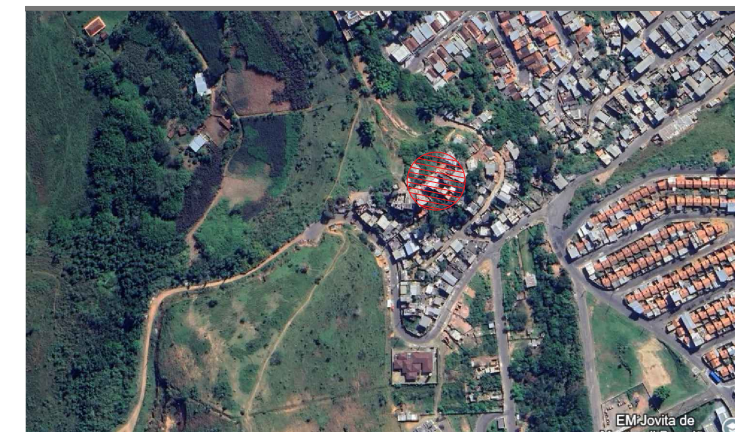

02 LOCALIZAÇÃO
S/ESC.

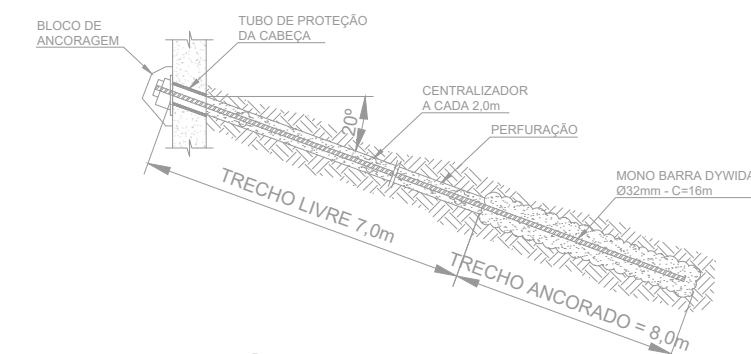

03 DETALHE GENÉRICO TIRANTES
SEM ESCALA

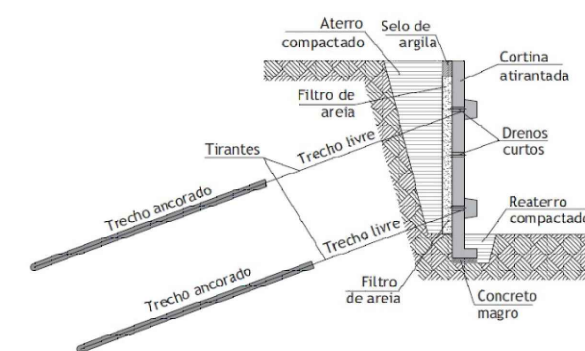


04 DETALHE GENÉRICO CORTINA ANCORADA
SEM ESCALA

PREFEITURA DE JUIZ DE FORA
SECRETARIA DE OBRAS / SUBSECRETARIA DE GESTÃO DE OBRAS PÚBLICAS - SSGEOP

TÍTULO
RECONSTRUÇÃO DE VIA E CONTENÇÃO EM ÁREAS COM CORTINA ANCORADA

CONTEÚDO: ANTEPROJETO	LOCAL: RUA OLEGÁRIO DE OLIVEIRA B. JARDIM CACHOEIRA	FOLHA: A1
SECRETARIA: SECRETARIA DE OBRAS ENG. BRUNA FERREIRA DA ROCHA	DESENHO MDOS	DATA DO PROJETO 03/2026
ARQUIVO Cont_Rua Olegário de Oliveira.DWG		

05 DETALHE GENÉRICO CORTINA
ESCALA 1:200

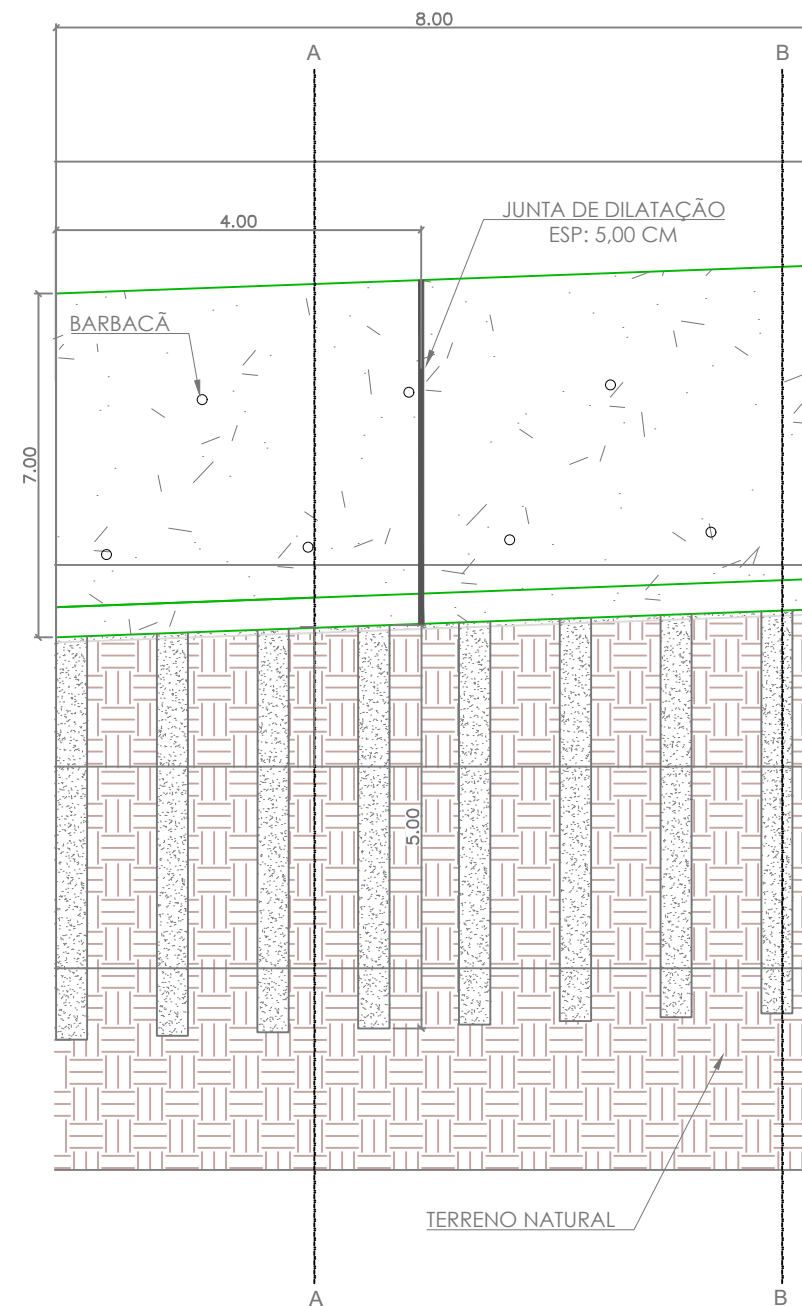

DRENO TIPO "BARBACÃ" Ø50mm
PVC, RANHURADO

CONTENÇÃO

BOLSÃO DE BRITA

MANTA GEOTEXTIL
BIDIM OP-20

FILTRO DE AREIA OU
GEOCOMPOSTO
ESP: 10 CM

DRENO BARBACÃ
Ø50 MM
VER DETALHE

FILTRO DE BRITA Ø2
20 CM

MANTA GEOTEXTIL
BIDIM OP-20

06 DETALHE GENÉRICO DRENAGEM DA CORTINA