



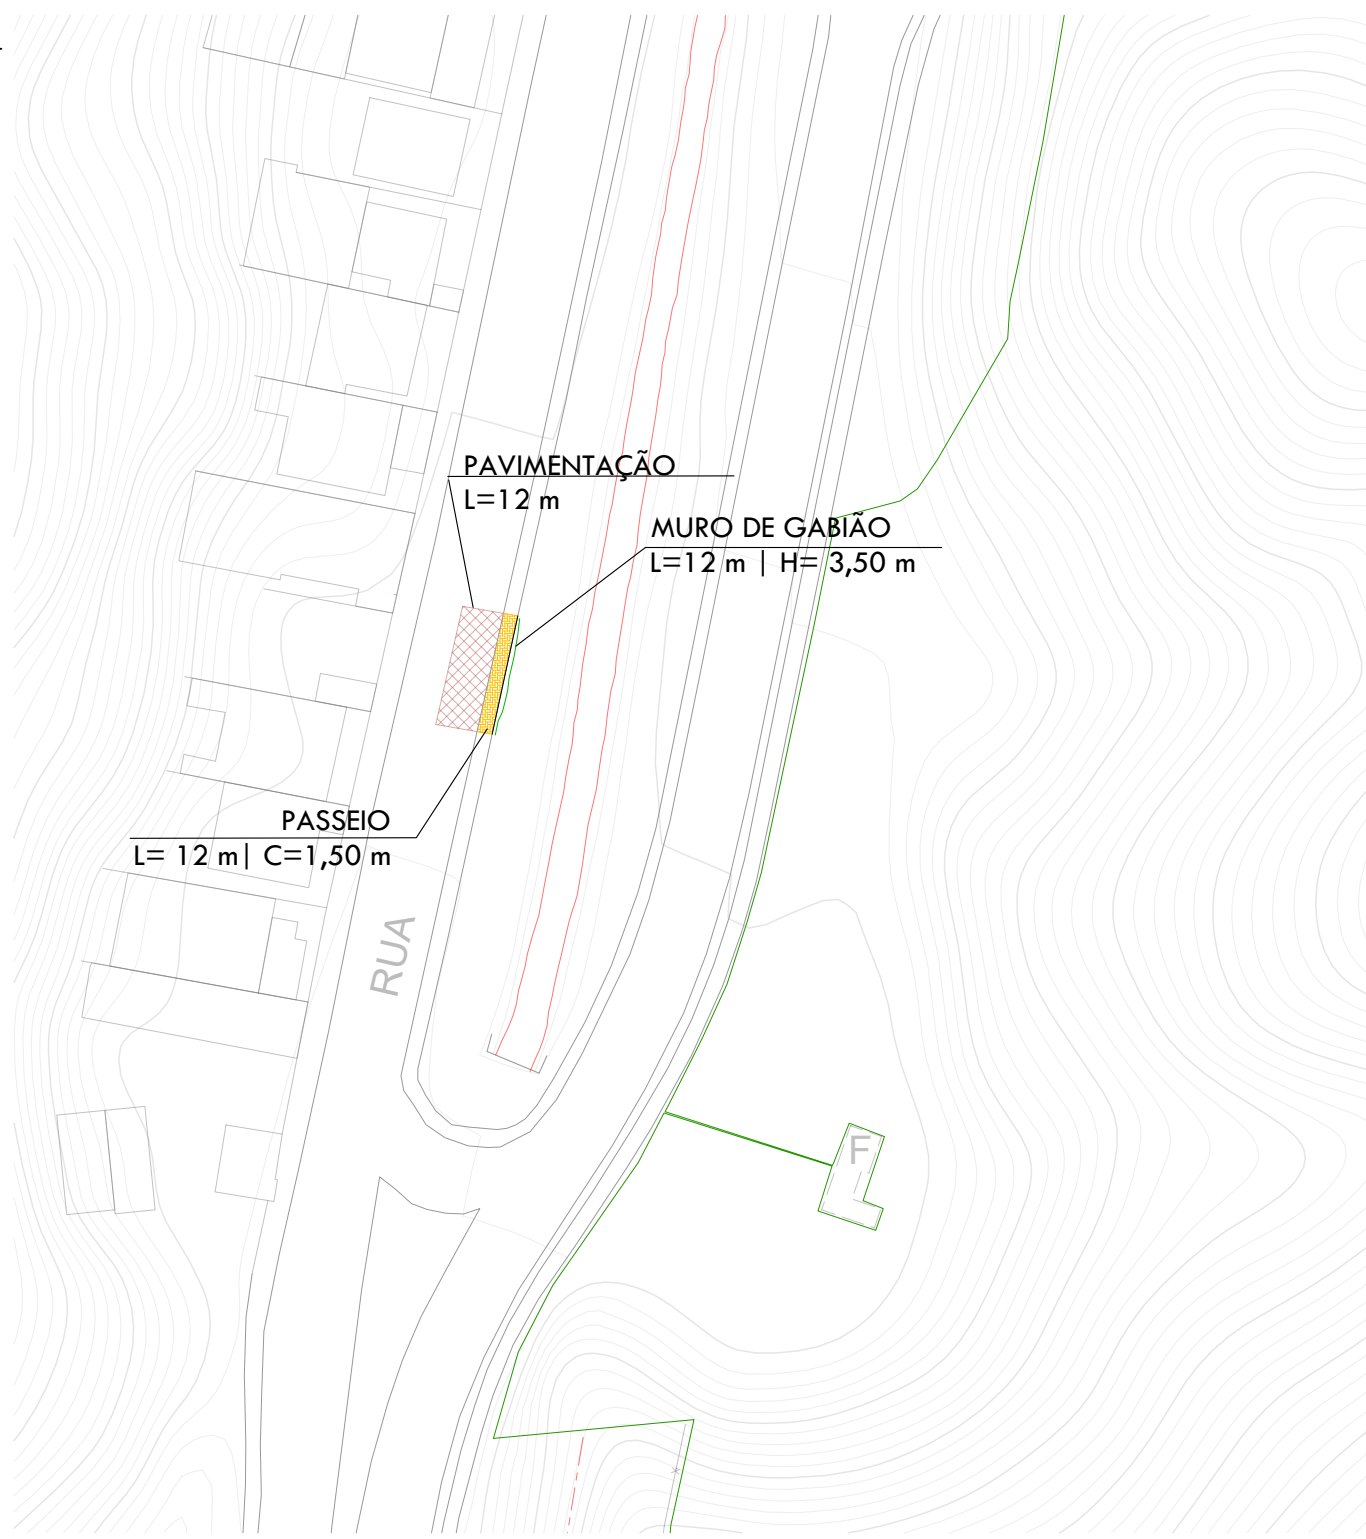

01 IMPLANTAÇÃO

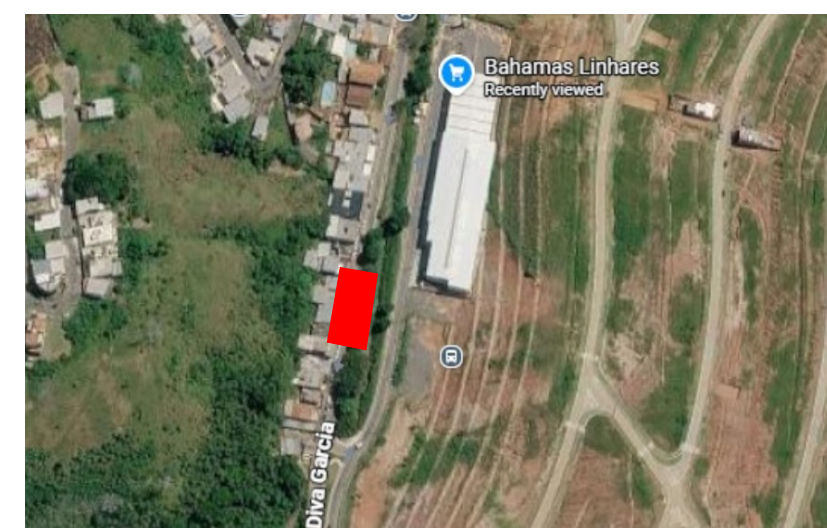


02 LOCALIZAÇÃO

S/ESC.

PREFEITURA DE JUIZ DE FORA
SECRETARIA DE OBRAS / SUBSECRETARIA DE GESTÃO DE OBRAS PÚBLICAS - SSGEOP




TÍTULO **CONTENÇÃO DE MARGENS - CÓRREGO BENFICA - AV. DIVA GARCIA**

CONTEÚDO: ANTEPROJETO	LOCAL: Av. DIVA GARCIA	FOLHA: A3
SECRETARIA: SECRETARIA DE OBRAS ENG. BRUNA FERREIRA DA ROCHA	DESENHO DATA DO PROJETO 07/2026	ARQUIVO CONT_INES GARCIA.DWG

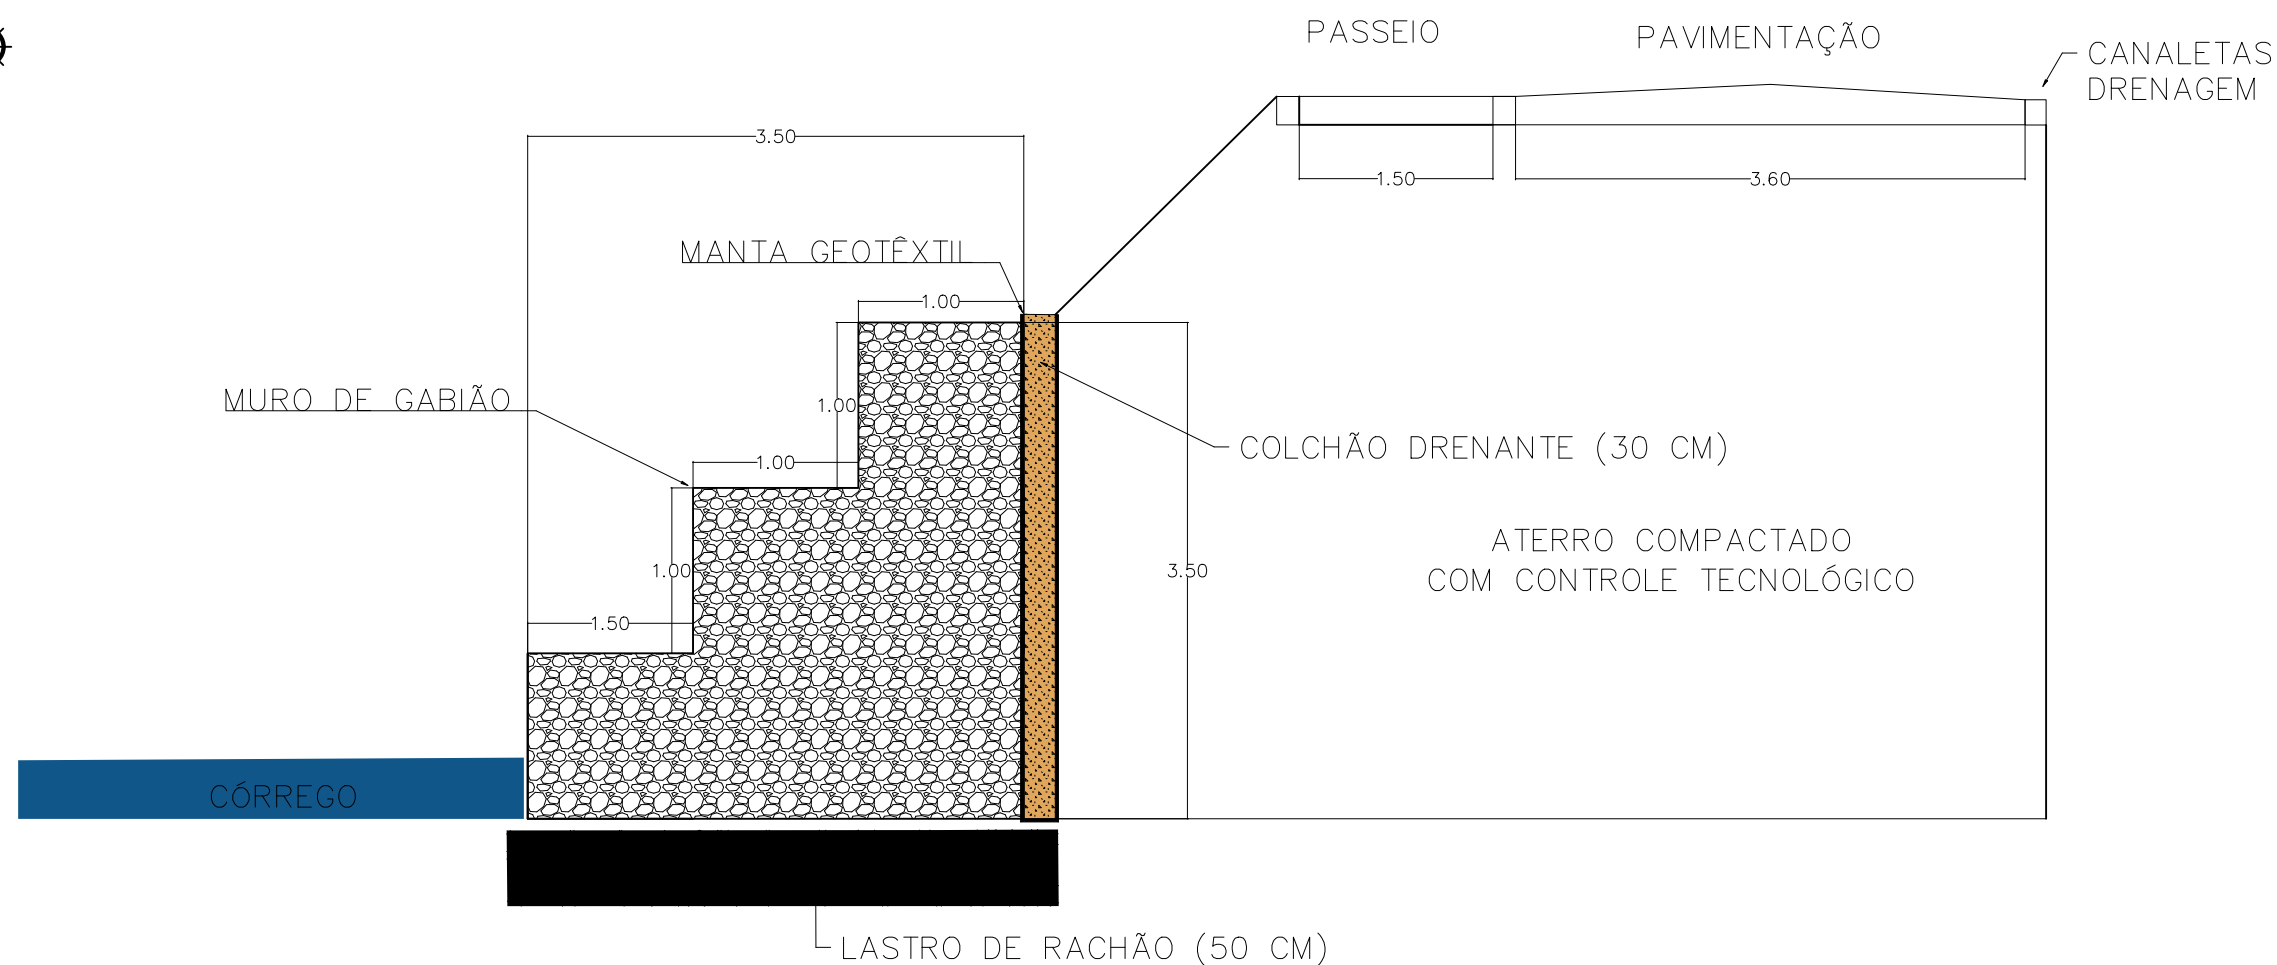


03 DETALHES GABIÃO


Detalhe da Amarração da Malha e Tirantes
Sem escala

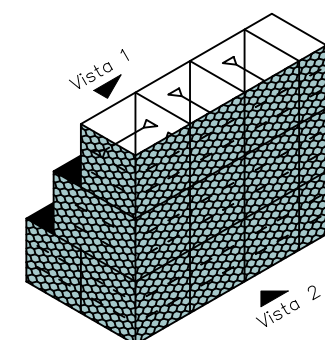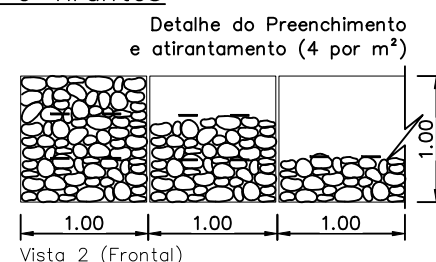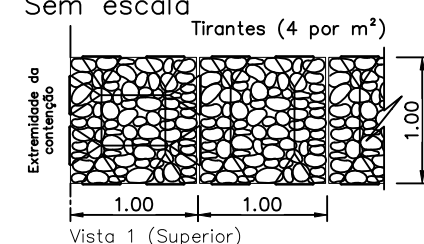


Detalhe da Costura

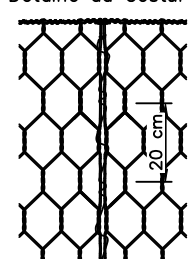

Detalhe do Atirantamento

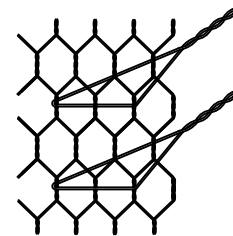

DETALHE DOS TIRANTES VERTICAIS
SEM ESCALA

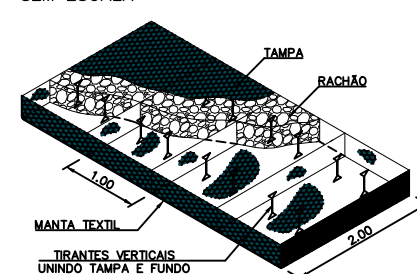

04 DETALHES - TELA E TIRANTES

PREFEITURA DE JUIZ DE FORA

SECRETARIA DE OBRAS / SUBSECRETARIA DE GESTÃO DE OBRAS PÚBLICAS - SSGEOP

TÍTULO **CONTENÇÃO DE MARGENS - CÓRREGO BENFICA - AV. DIVA GARCIA**

CONTEÚDO:
ANTEPROJETO

LOCAL:
Av. DIVA GARCIA

FOLHA: A3

SECRETARIA:
**SECRETARIA DE OBRAS
ENG. BRUNA FERREIRA DA ROCHA**

DESENHO

DATA DO PROJETO
07/2026

ARQUIVO
**CONT_INES
GARCIA.DWG**

02 | 02