



02 IMPLANTAÇÃO

ESCALA 1:1000

- LEGENDA:
- CÓRREGO
 - GUARDA-CORPO
 - GABIÃO
 - PASSEIO
 - PAVIMENTAÇÃO




01 LOCALIZAÇÃO

S/ESC.

PREFEITURA DE JUIZ DE FORA
SECRETARIA DE OBRAS / SUBSECRETARIA DE GESTÃO DE OBRAS PÚBLICAS - SSGEOP
TÍTULO **CONTENÇÃO DE MARGENS - Córrego do Bom Clima**


CONTEÚDO: ANTEPROJETO	LOCAL: AV DR OTÁVIO DIAS MOREIRA B. BOM CLIMA	FOLHA: A1
SECRETARIA: SECRETARIA DE OBRAS ENG. BRUNA FERREIRA DA ROCHA	DESENHO AFRC	DATA DO PROJETO 07/2026
		ARQUIVO Cont_Otávio Dias Moreira.DWG

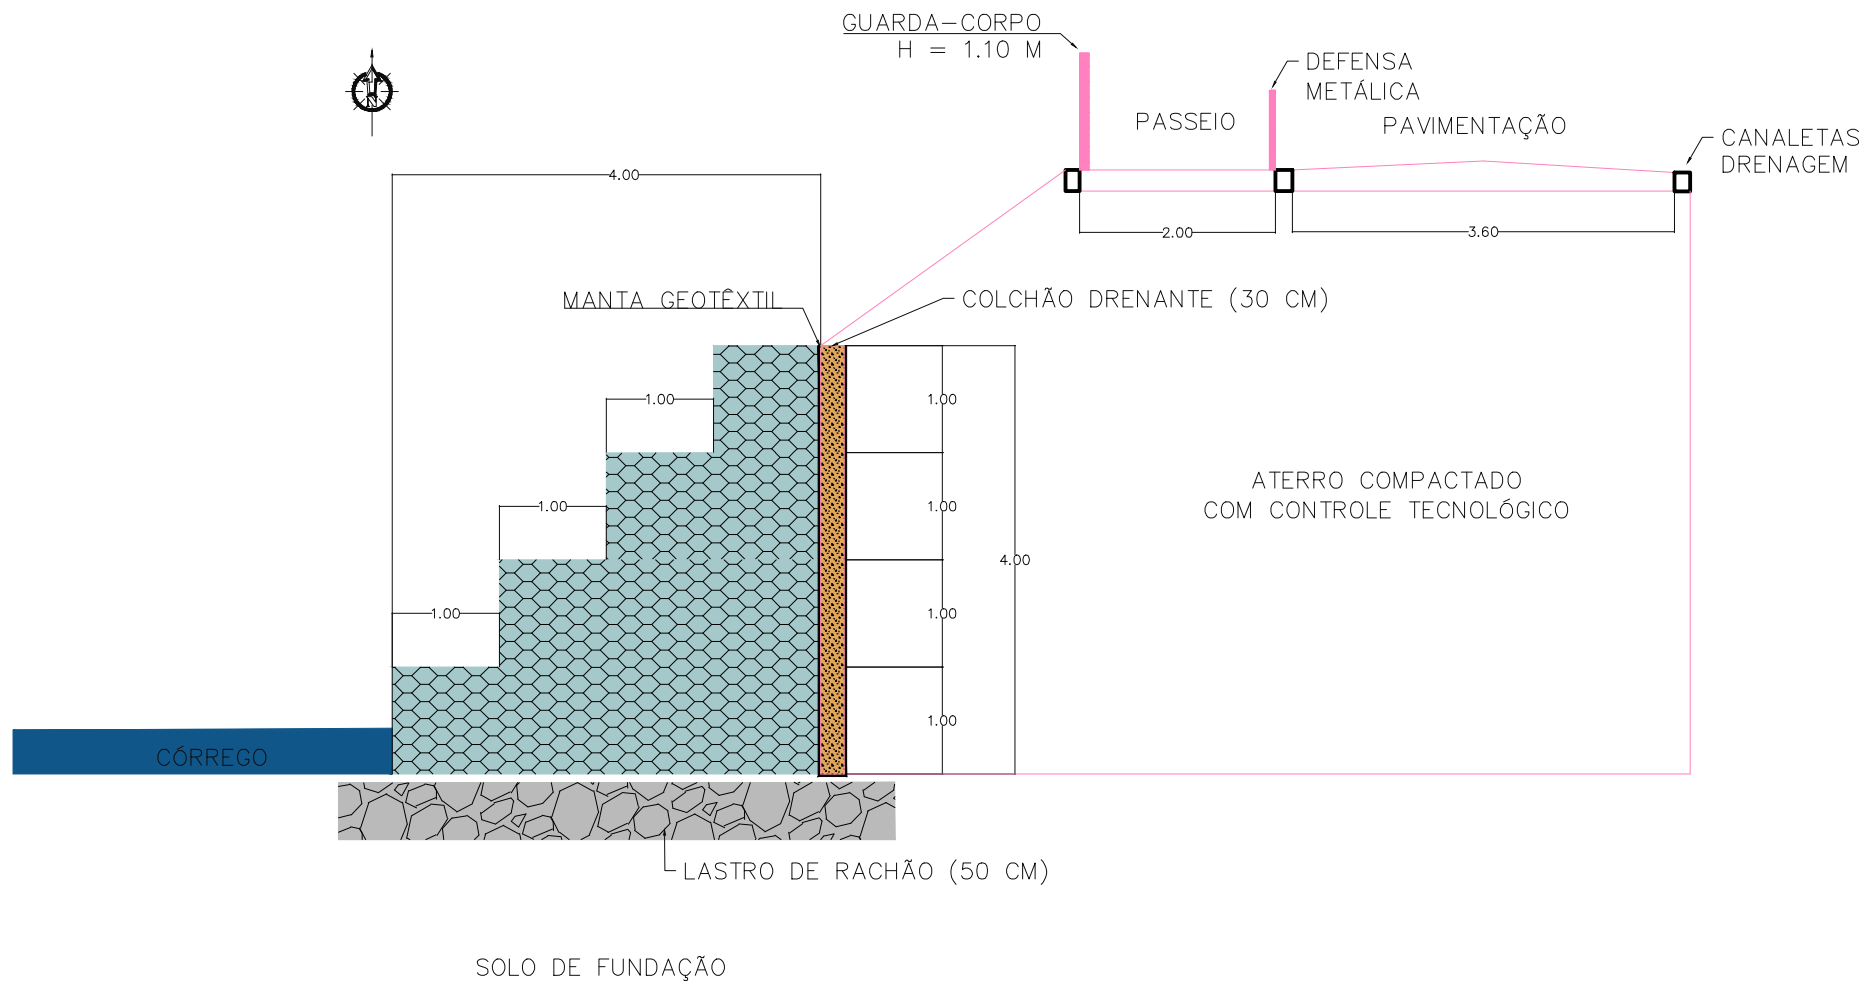


03 DETALHE GABIÃO

ESCALA 1:1000

Detalhe da Amarração da Malha e Tirantes Sem escala

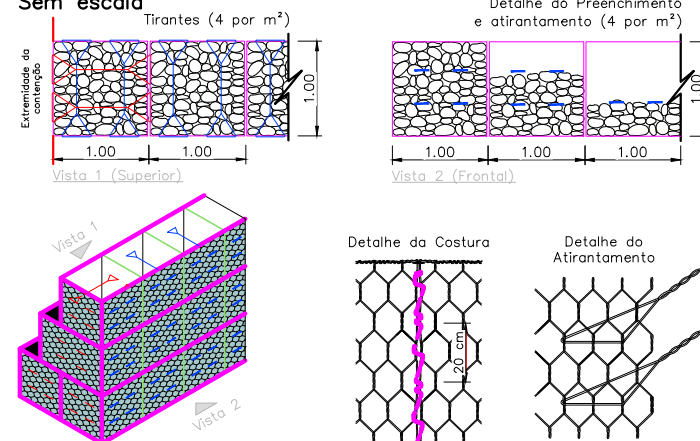

DETALHE DOS TIRANTES VERTICAIS SEM ESCALA

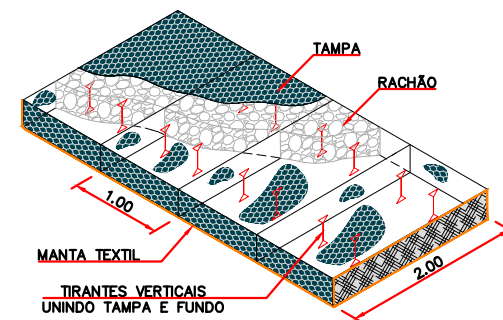

PREFEITURA DE JUIZ DE FORA



SECRETARIA DE OBRAS / SUBSECRETARIA DE GESTÃO DE OBRAS PÚBLICAS - SSGEOP

TÍTULO **CONTENÇÃO DE MARGENS - CÓRREGO DO BOM CLIMA**

CONTEÚDO: ANTEPROJETO	LOCAL: AV DR OTÁVIO DIAS MOREIRA B. BOM CLIMA	FOLHA: A1
SECRETARIA: SECRETARIA DE OBRAS ENG. BRUNA FERREIRA DA ROCHA	DESENHO AFRC	DATA DO PROJETO 07/2026
ARQUIVO Cont_Otávio Dias Moreira.DWG	02 03	

04 DETALHE TELAS E TIRANTES


ESCALA 1:1000

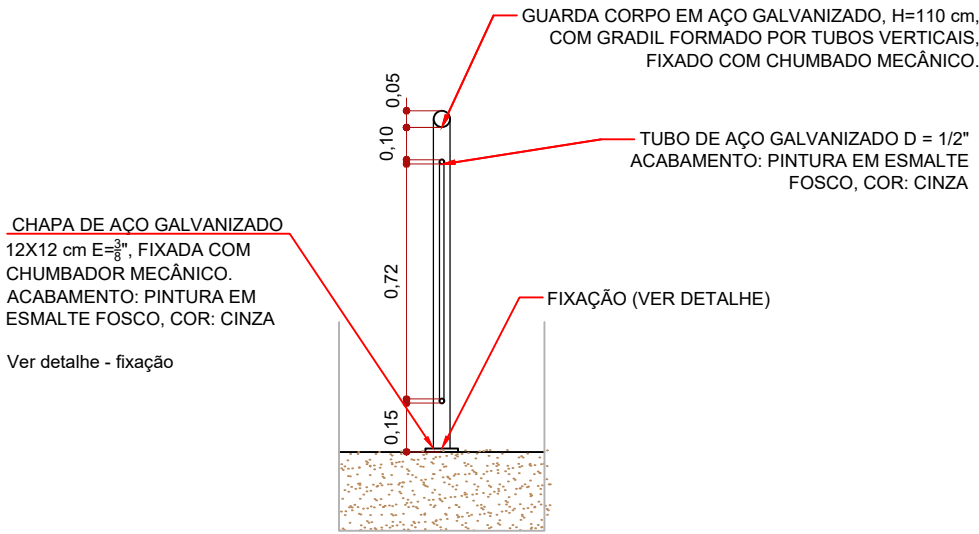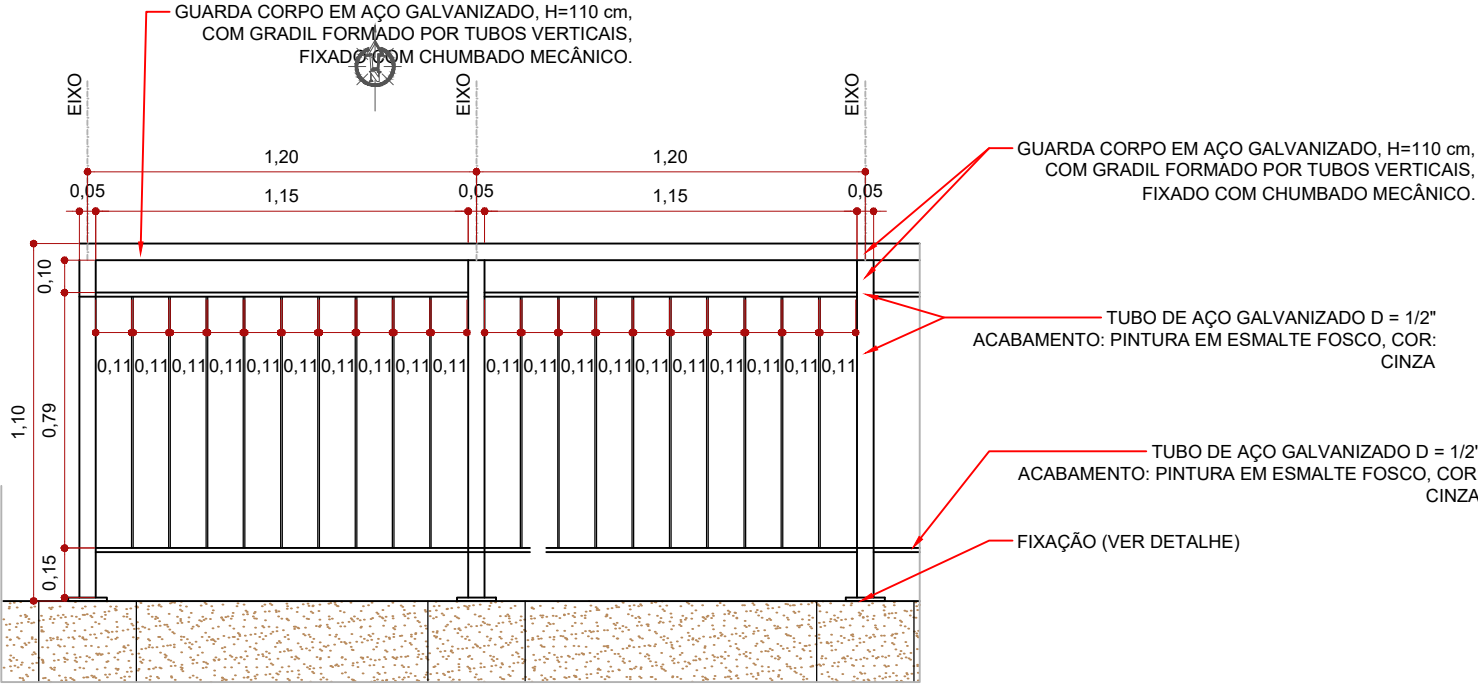



GUARDA CORPO - AÇO GALVANIZADO
DETALHE - VISTA FRONTAL
ESCALA: 1/20

GUARDA CORPO - AÇO GALVANIZADO
DETALHE - SEÇÃO
ESCALA: 1/20

05 DETALHE GUARDA-CORPO

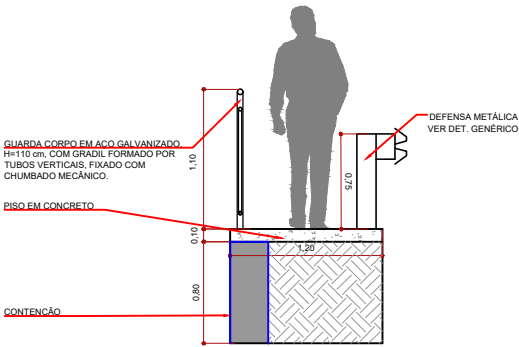

CORTE AA - DETALHE
GUARDA CORPO E DEFENSA METÁLICA
ESCALA: 1/25

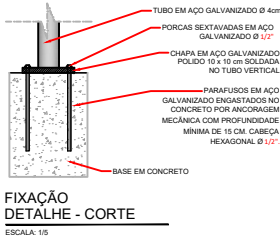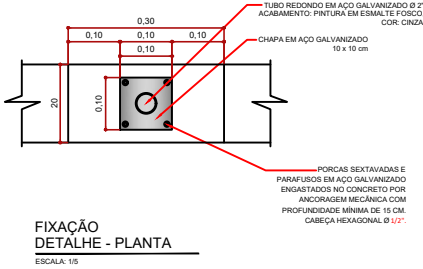

06 DETALHE FIXAÇÃO

PREFEITURA DE JUIZ DE FORA
SECRETARIA DE OBRAS / SUBSECRETARIA DE GESTÃO DE OBRAS PÚBLICAS - SSGEOP
TÍTULO **CONTENÇÃO DE MARGENS - CÓRREGO DO BOM CLIMA**

CONTEÚDO: ANTEPROJETO	LOCAL: AV DR OTÁVIO DIAS MOREIRA B. BOM CLIMA	FOLHA: A1
SECRETARIA: SECRETARIA DE OBRAS ENG. BRUNA FERREIRA DA ROCHA	DESENHO AFRC	DATA DO PROJETO 07/2026
ARQUIVO Cont_Otávio Dias Moreira.DWG	03 03	

07 DETALHE FIXAÇÃO E CORTE