



01 IMPLANTAÇÃO

ESCALA 1:1000

LEGENDA:

- CÓRREGO
- GABIÃO
- PAVIMENTAÇÃO
- PASSEIO



02 LOCALIZAÇÃO


S/ESC.

PREFEITURA DE JUIZ DE FORA

SECRETARIA DE OBRAS / SUBSECRETARIA DE GESTÃO DE OBRAS PÚBLICAS - SSGEOP



TÍTULO **CONTENÇÃO DE MARGENS - Córrego Santa Cruz - AV. LUIZA VITÓRIA FERNANDES**

CONTEÚDO: ANTEPROJETO	LOCAL: AV. LUIZA VITÓRIA FERNANDES B. SANTA CRUZ	FOLHA: A1
SECRETARIA: SECRETARIA DE OBRAS ENG. BRUNA FERREIRA DA ROCHA	DESENHO AFRC	DATA DO PROJETO 08/2026
ARQUIVO Cont_Luiza Vitoria Fernandes.DWG		01 02

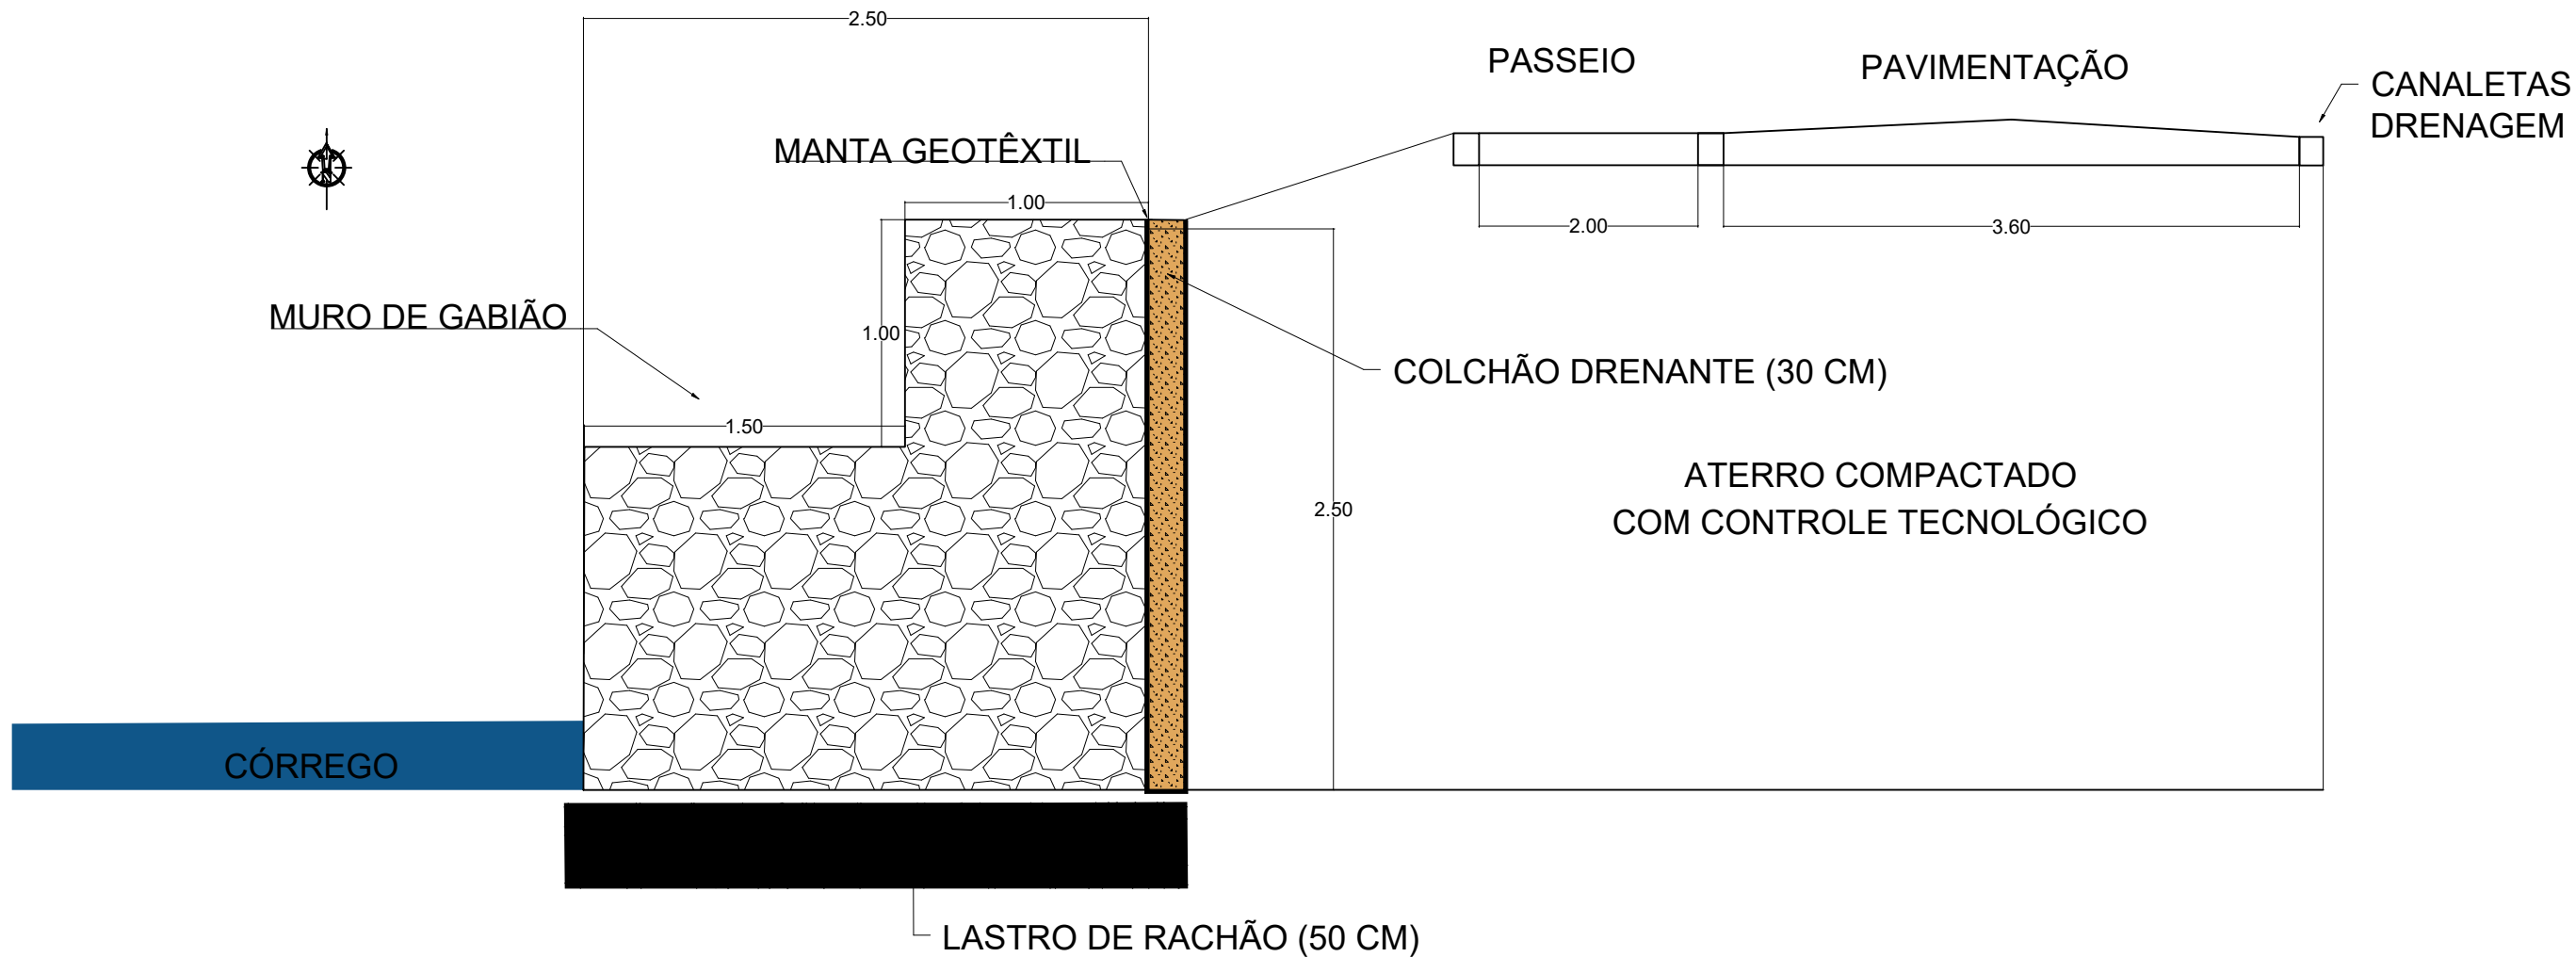


03 DETALHES GABIÃO


Detalhe da Amarração da Malha e Tirantes
Sem escala

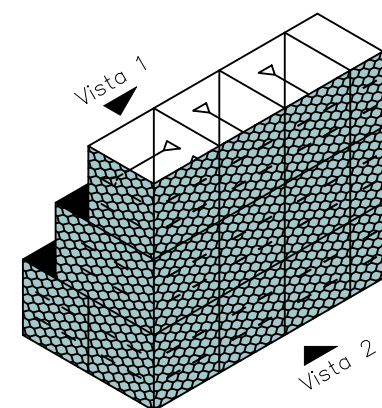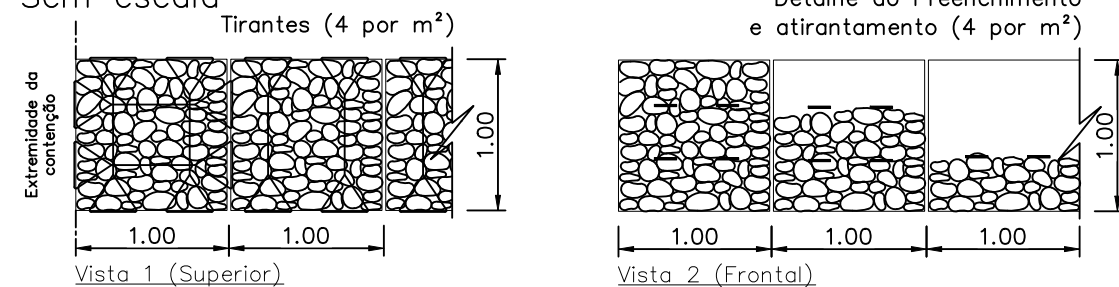


Detalhe da Costura

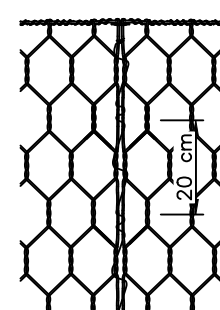

Detalhe do Atirantamento

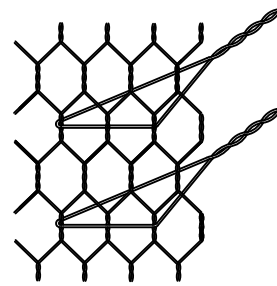

DETALHE DOS TIRANTES VERTICAIS
SEM ESCALA

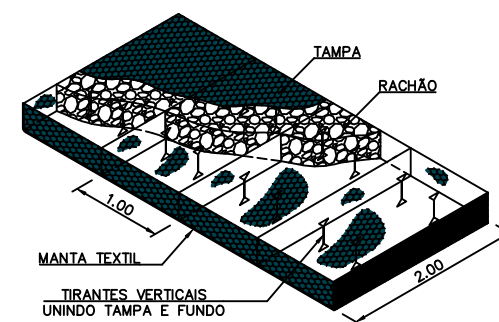

PREFEITURA DE JUIZ DE FORA

SECRETARIA DE OBRAS / SUBSECRETARIA DE GESTÃO DE OBRAS PÚBLICAS - SSGEOP

TÍTULO CONTENÇÃO DE MARGENS - CÓRREGO SANTA CRUZ - AV. LUIZA VITÓRIA FERNANDES

CONTEÚDO:
ANTEPROJETO

LOCAL:
AV. LUIZA VITÓRIA FERNANDES
B. SANTA CRUZ

FOLHA: A1

SECRETARIA:
SECRETARIA DE OBRAS
ENG. BRUNA FERREIRA DA ROCHA

DESENHO
AFRC

DATA DO PROJETO
08/2026

ARQUIVO
Cont_Luiza Vitoria
Fernandes.DWG

02 | 02

04 DETALHES - TELA E TIRANTES