


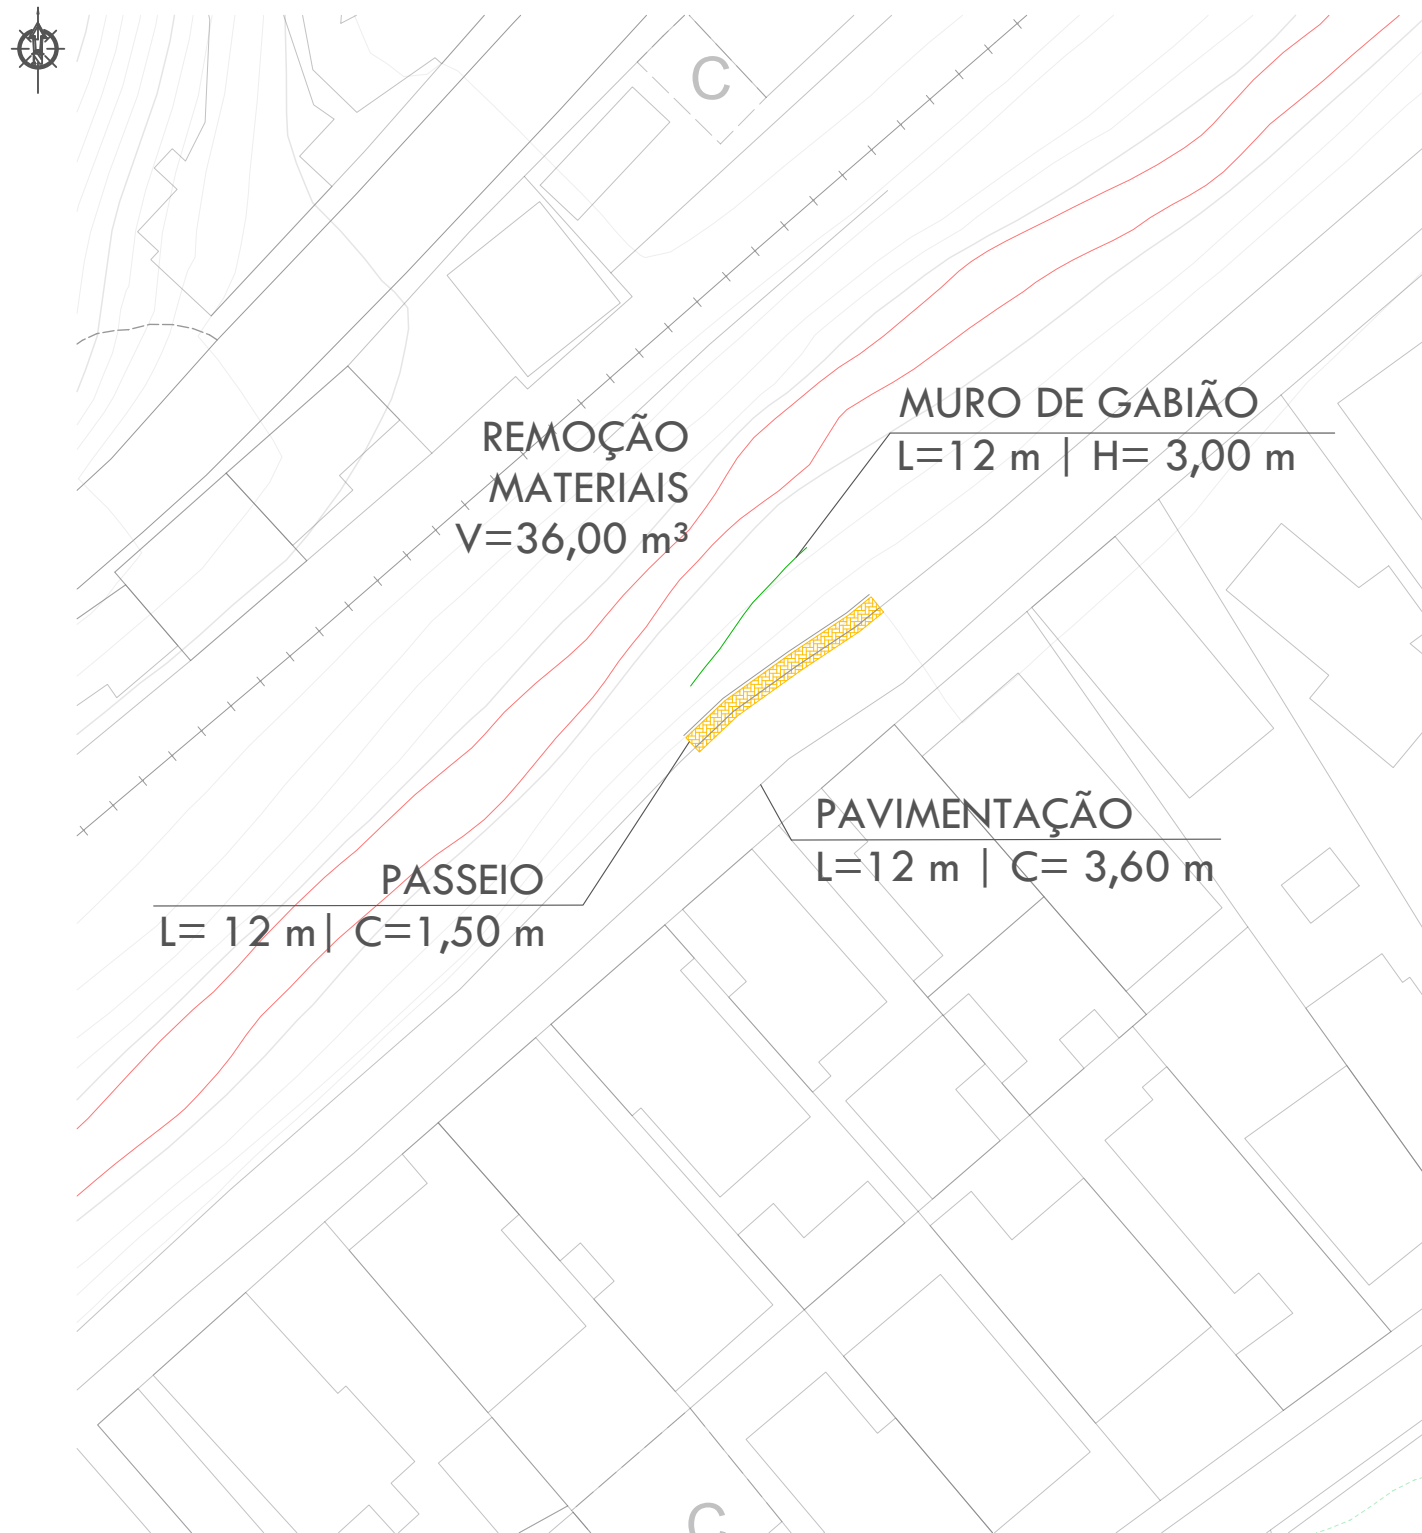

01 IMPLANTAÇÃO

ESCALA 1:500



02 LOCALIZAÇÃO


S/ESC.

PREFEITURA DE JUIZ DE FORA

SECRETARIA DE OBRAS / SUBSECRETARIA DE GESTÃO DE OBRAS PÚBLICAS - SSGEOP




TÍTULO **CONTENÇÃO DE MARGENS - CÓRREGO BENFICA - AV. INÊS GARCIA**

CONTEÚDO: ANTEPROJETO	LOCAL: Av. INÊS GARCIA B. BENFICA	FOLHA: A3
SECRETARIA: SECRETARIA DE OBRAS ENG. BRUNA FERREIRA DA ROCHA	DESENHO AFRC	DATA DO PROJETO 08/2026
ARQUIVO CONT_INES GARCIA.DWG	01 02	

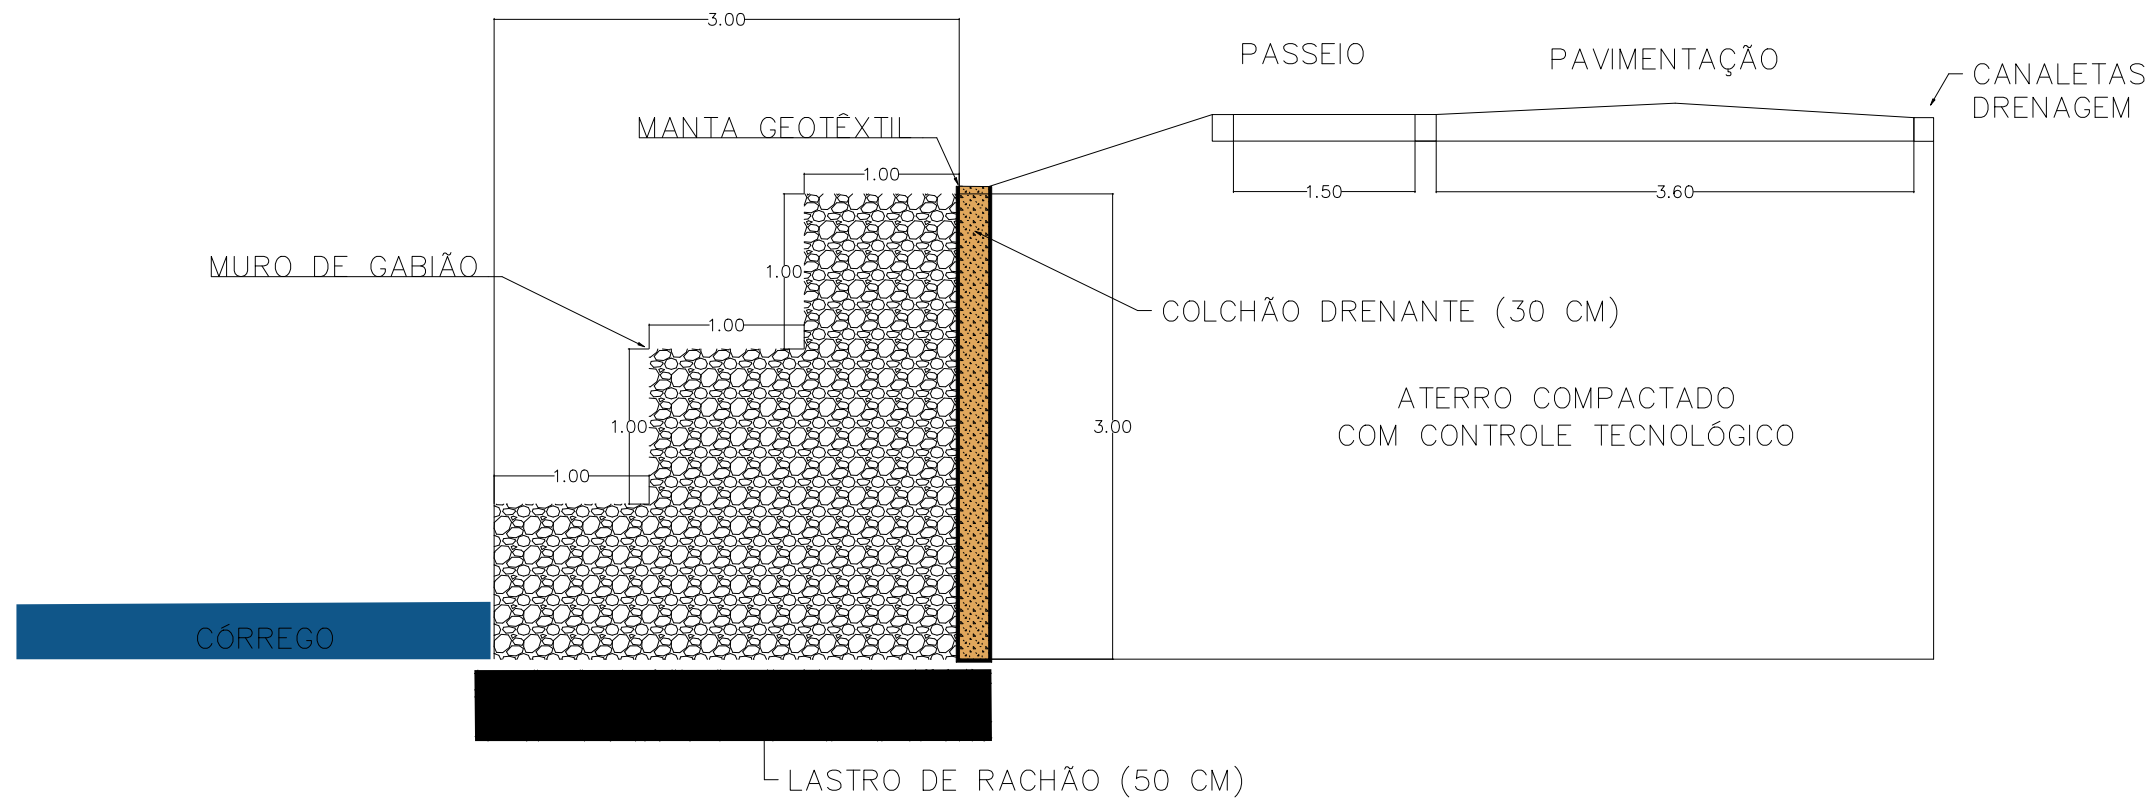


03 DETALHES GABIÃO


Detalhe da Amarração da Malha e Tirantes
Sem escala

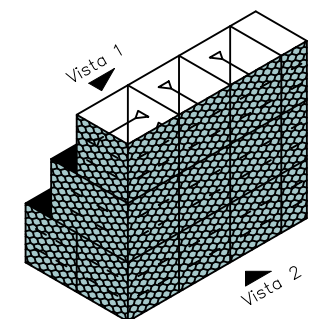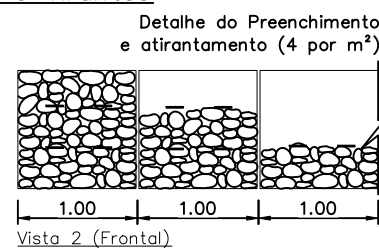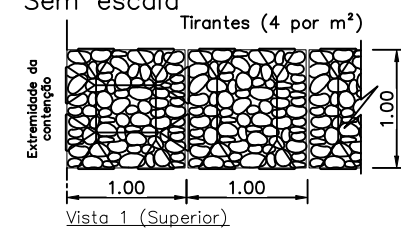


Detalhe da Costura

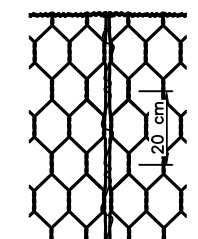

Detalhe do Atirantamento

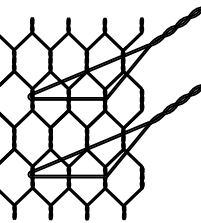

DETALHE DOS TIRANTES VERTICAIS
SEM ESCALA

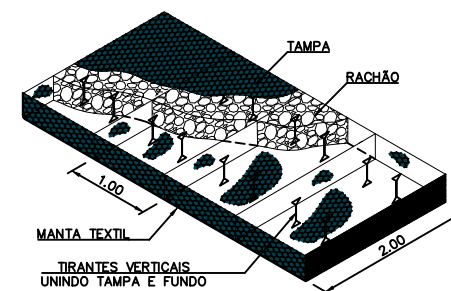

04 DETALHES - TELA E TIRANTES

PREFEITURA DE JUIZ DE FORA

SECRETARIA DE OBRAS / SUBSECRETARIA DE GESTÃO DE OBRAS PÚBLICAS - SSGEOP

TÍTULO **CONTENÇÃO DE MARGENS - CÓRREGO BENFICA - AV. INÊS GARCIA**

CONTEÚDO:
ANTEPROJETO

LOCAL:
**Av. INÊS GARCIA
B. BENFICA**

FOLHA: A3

SECRETARIA:
**SECRETARIA DE OBRAS
ENG. BRUNA FERREIRA DA ROCHA**

DESENHO
AFRC

DATA DO PROJETO
08/2026

ARQUIVO
**CONT_INES
GARCIA.DWG**

02 | 02