



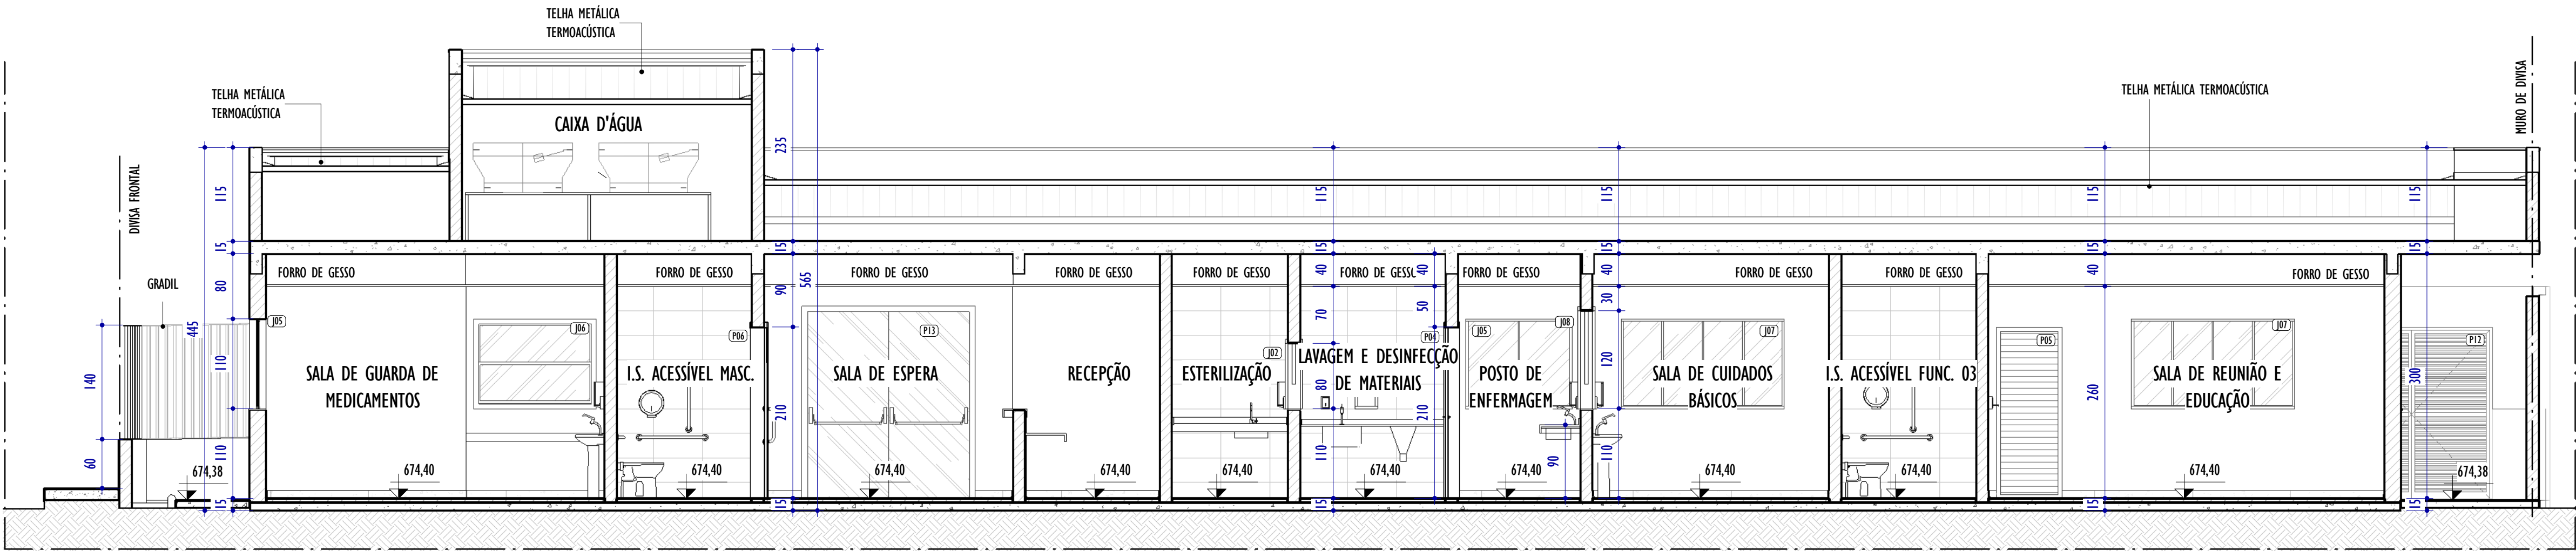


A NOVA CONSTRUÇÃO - CORTE AA

ESCALA: 1 : 50

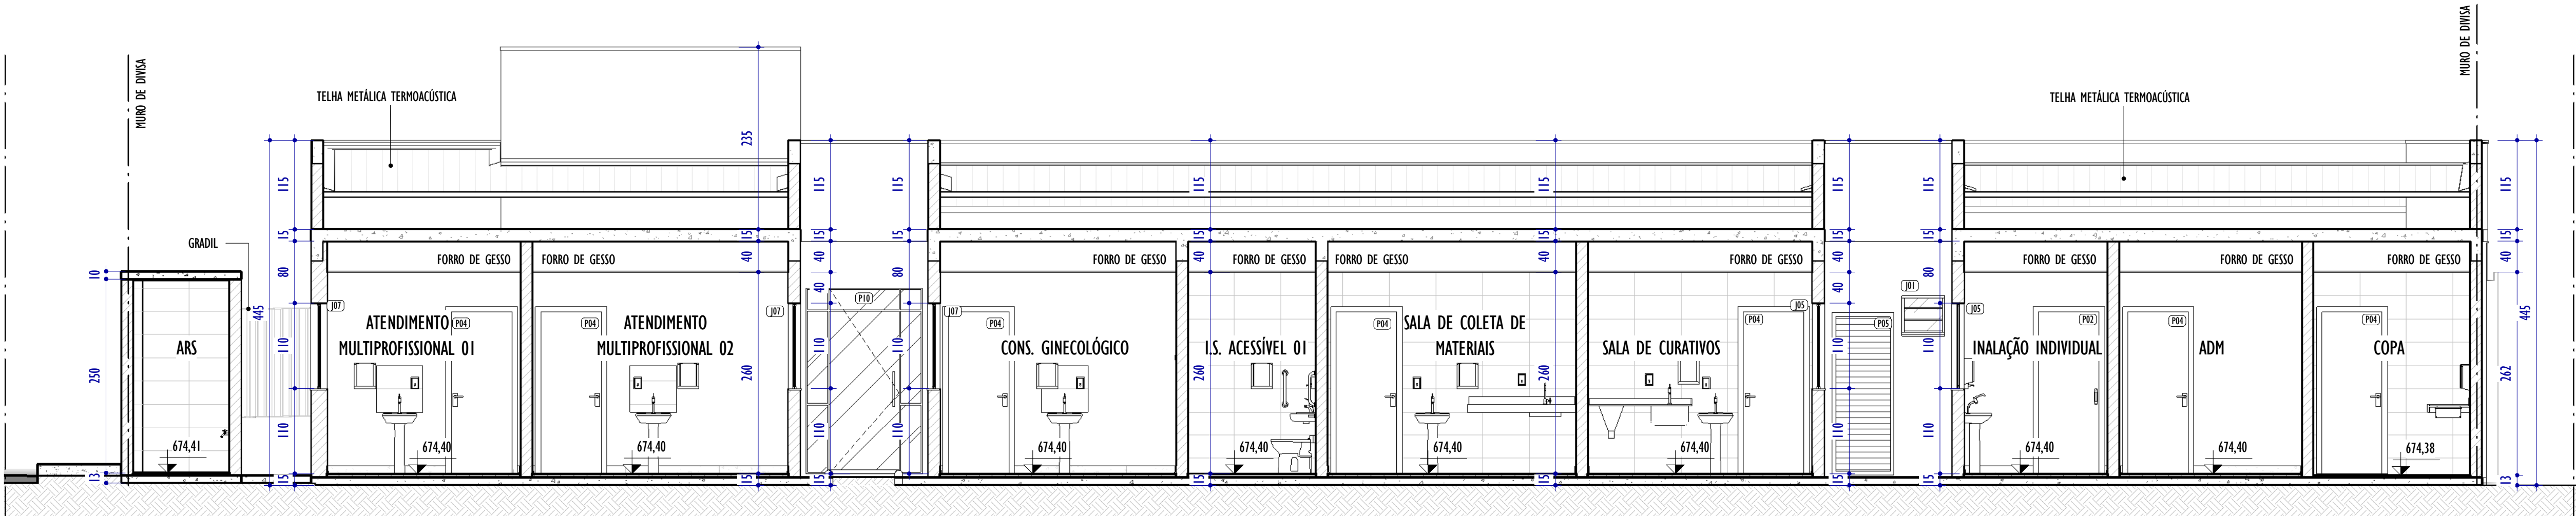

B NOVA CONSTRUÇÃO - CORTE BB

ESCALA: 1 : 50

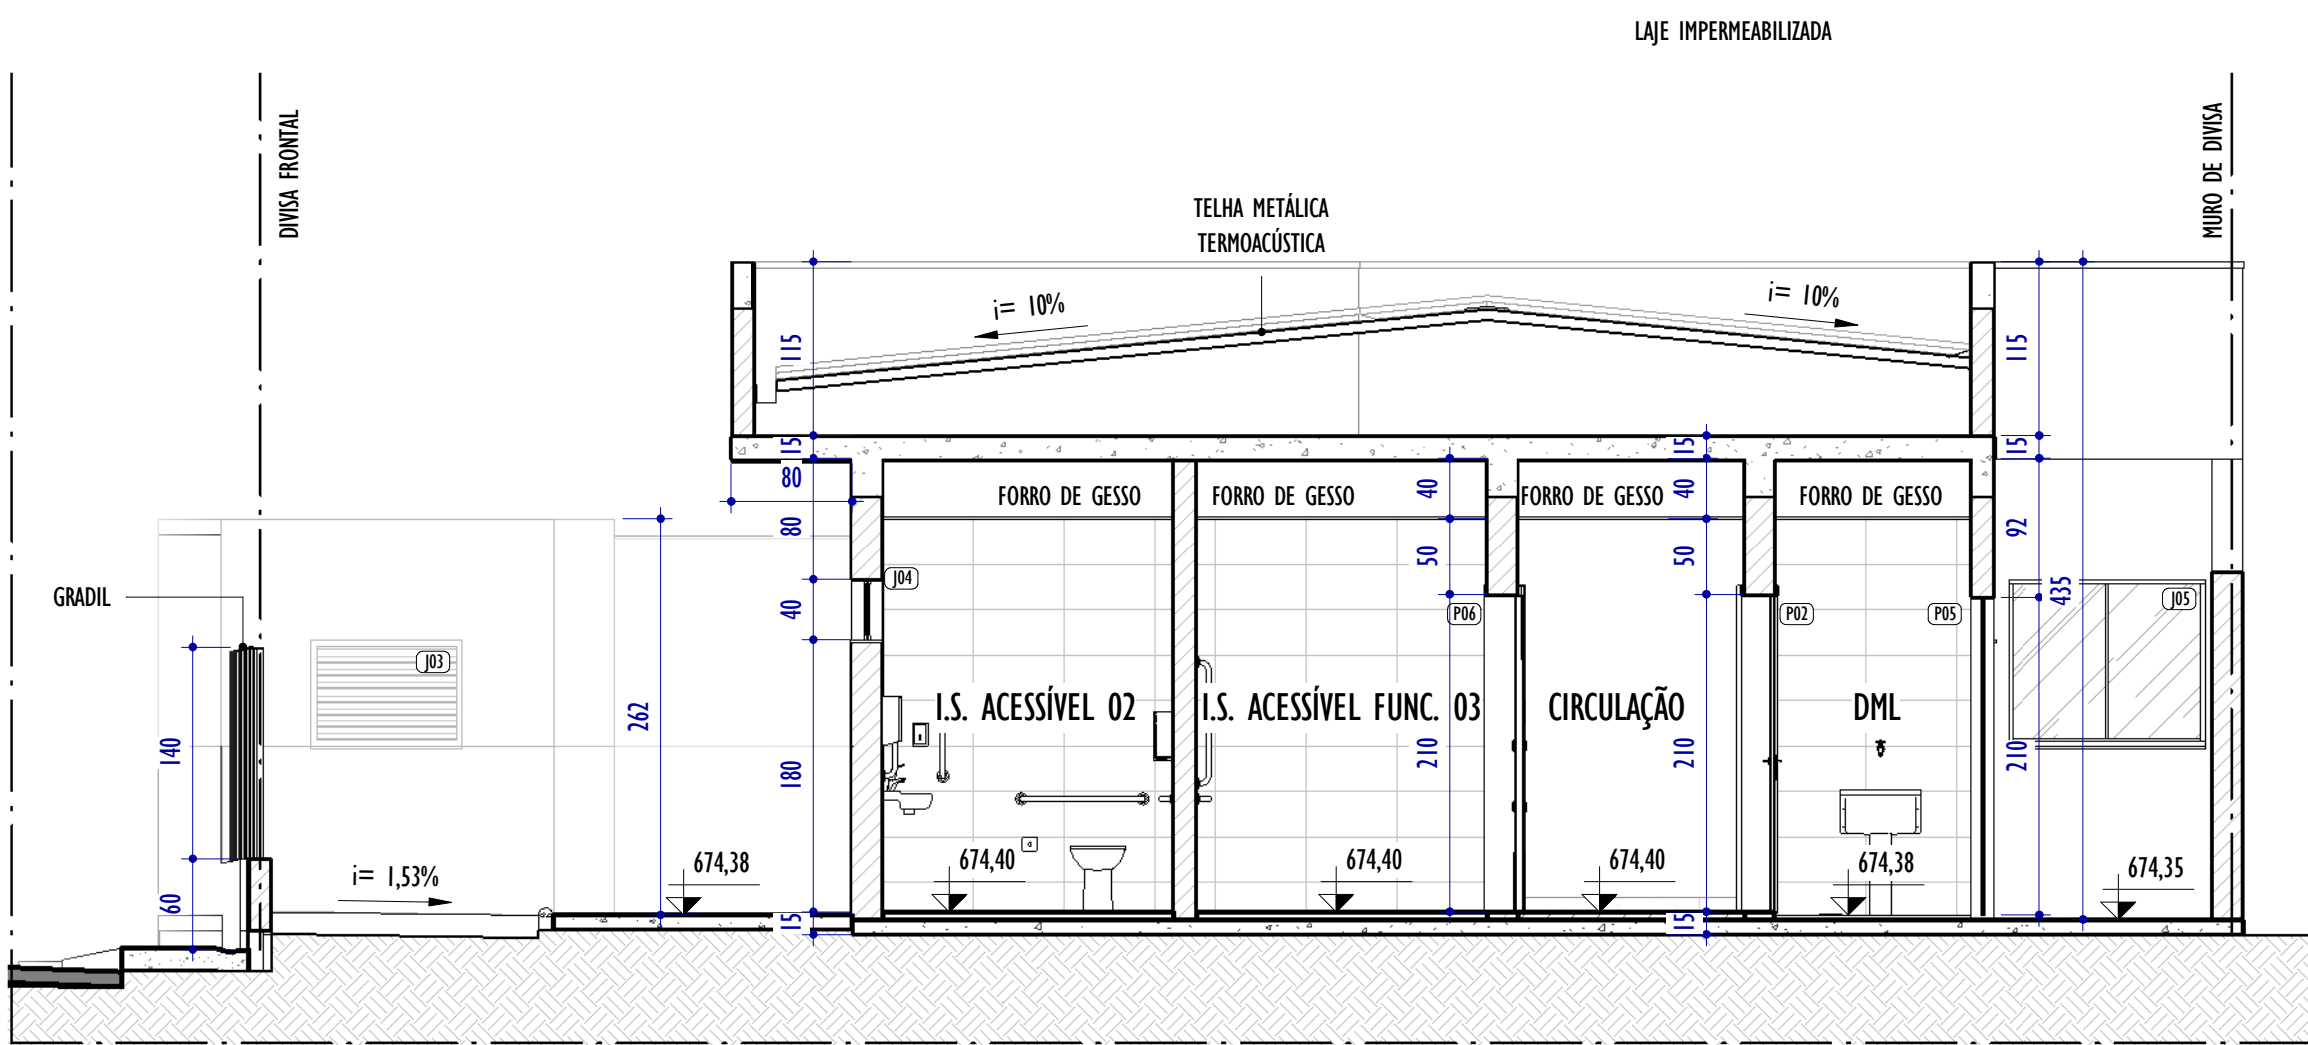

C NOVA CONSTRUÇÃO - CORTE CC

ESCALA: 1 : 50

1. CONFERIR MEDIDAS NO LOCAL;
2. TODAS AS DIMENSÕES ESTÃO EM CENTÍMETROS;
3. AS COTAS PREVALECEM SOBRE O DESENHO;
4. OS DESENHOS DE MAIOR ESCALA PREVALECEM SOBRE OS DE MENOR ESCALA;
5. OS DESENHOS REFEREM-SE ÀS CARACTERÍSTICAS DIMENSIONAIS, FUNCIONAIS E PLÁSTICAS DE CADA ELEMENTO DETALHADO, ASPECTOS RELATIVOS À ESTABILIDADE ESTRUTURAL, ENCAIXES, COLAS E FIXAÇÕES SÃO DE RESPONSABILIDADE DO EXECUTOR;
6. OS CAIMENTOS DAS ÁREAS MOLHADAS DEVERÃO SER NO MÍNIMO DE 0,5%;
7. TODAS AS PEÇAS EM GRANITO DEVERÃO TER ACABAMENTO POLIDO, EXCETO QUANDO INDICADO EM PLANTA DE FORMA DISTINTA;
8. TODAS AS BONECAS DE PORTAS SERÃO DE 10CM, EXCETO QUANDO ANOTADO DE MODO DISTINTO;
9. PORTAS E JANELAS ESTÃO DETALHADAS NA PRANCHA DE DETALHAMENTO DE ESQUADRIAS.

QUADRO GERAL DE ESQUADRIAS - PORTAS						
CÓD.	LARGURA	ALTURA	ABERTURA E NÚM. FOLHAS	MATERIAL/ACABAMENTO	QNTD.	
P01	80	110	GIRO, 1 FOLHA	PORTA VENEZIANA DE ALUMÍNIO FOSCO COM ACABAMENTO ANODIZADO INCOLOR	1	
P02	80	210	CORRER, 1 FOLHA	PORTA DE MADEIRA REVESTIDA EM PINTURA ESMALTE, COM ACABAMENTO BRILHANTE, COR BRANCO NEVE, REF: SUVINIL OU SIMILAR	2	
P03	80	210	CORRER, 1 FOLHA	PORTA VENEZIANA DE ALUMÍNIO FOSCO COM ACABAMENTO ANODIZADO INCOLOR	2	
P04	80	210	GIRO, 1 FOLHA	PORTA DE MADEIRA REVESTIDA EM PINTURA ESMALTE, COM ACABAMENTO BRILHANTE, COR BRANCO NEVE, REF: SUVINIL OU SIMILAR	11	
P05	80	210	GIRO, 1 FOLHA	PORTA VENEZIANA DE ALUMÍNIO FOSCO COM ACABAMENTO ANODIZADO INCOLOR	4	
P06	90	210	CORRER, 1 FOLHA	PORTA DE MADEIRA COM BARRA DE APOIO ACESSÍVEL, REVESTIDA COM PINTURA ESMALTE, COM ACABAMENTO BRILHANTE, COR BRANCO NEVE, REF: SUVINIL OU SIMILAR. CHAPA DE AÇO ANTICHOQUE	3	
P07	90	210	GIRO, 1 FOLHA	PORTA DE MADEIRA COM BARRA DE APOIO ACESSÍVEL, REVESTIDA COM PINTURA ESMALTE, COM ACABAMENTO BRILHANTE, COR BRANCO NEVE, REF: SUVINIL OU SIMILAR. CHAPA DE AÇO ANTICHOQUE	2	
P08	110	210	CORRER, 1 FOLHA	PORTA DE MADEIRA REVESTIDA EM PINTURA ESMALTE, COM ACABAMENTO BRILHANTE, COR BRANCO NEVE, REF: SUVINIL OU SIMILAR	1	
P09	120	210	GIRO, 2 FOLHAS	PORTA DE MADEIRA, DUAS FOLHAS (90+30cm) FOLHA MÉDIA DE ESPESURA 35mm, NÚCLEO SARAFEADO, CAPA LISA EM HDF DE ACABAMENTO EM PRIMER COM REVESTIMENTO EM PINTURA ESMALTE, COM ACABAMENTO BRILHANTE, COR BRANCO NEVE, REF: SUVINIL OU SIMILAR. VISOR EM VIDRO TEMPERADO 4mm (40X60cm)	2	
P10	150	240	GIRO, 1 FOLHA	PORTA EM VIDRO TEMPERADO INCOLOR 8mm, COM ESTRUTURA EM ALUMÍNIO FOSCO COM ACABAMENTO ANODIZADO INCOLOR, PUXADOR TIPO BARRA RETA VERTICAL EM ALUMÍNIO, COM BANDEIRA E LATERAIS FIXAS EM VIDRO	1	
P11	200	200	CORRER, 1 FOLHA	GRADIL DE AÇO GALVANIZADO COM PINTURA ESMALTE, COR BRANCO NEVE, REF: SUVINIL OU SIMILAR	1	
P12	200	210	GIRO, 2 FOLHAS	PORTA VENEZIANA DE ALUMÍNIO FOSCO COM ACABAMENTO ANODIZADO INCOLOR	1	
P13	200	230	GIRO, 2 FOLHAS	PORTA EM VIDRO TEMPERADO INCOLOR 8mm, COM ESTRUTURA EM ALUMÍNIO FOSCO COM ACABAMENTO ANODIZADO INCOLOR, PUXADOR TIPO BARRA ANTIPÂNICO	1	

QUADRO GERAL DE ESQUADRIAS - JANELAS								
COD.	LARGURA	ALTURA	ABERTURA E NUM. FOLHAS	MATERIAL/ACABAMENTO	QNTD.			
J01	55	50	180	BASCULANTE, 3 FOLHAS	JANELA EM ALUMÍNIO FOSCO COM ACABAMENTO ANODIZADO INCOLOR E VIDRO LISO TEMPERADO INCOLOR 6mm	1		
J02	80	80	110	FIXA, 1 FOLHA	JANELA EM ALUMÍNIO FOSCO COM ACABAMENTO ANODIZADO INCOLOR E VIDRO LISO TEMPERADO INCOLOR 6mm E ABERTURA INFERIOR	1		
J03	100	70	110	FIXA, 1 FOLHA	JANELA VENEZIANA EM ALUMÍNIO FOSCO COM ACABAMENTO ANODIZADO INCOLOR	1		
J04	130	40	180	CORRER, 4 FOLHAS	JANELA EM ALUMÍNIO FOSCO COM ACABAMENTO ANODIZADO INCOLOR E VIDRO LISO TEMPERADO INCOLOR 6mm	3		
J05	130	110	110	CORRER, 2 FOLHAS	JANELA EM ALUMÍNIO FOSCO COM ACABAMENTO ANODIZADO INCOLOR E VIDRO LISO TEMPERADO INCOLOR 6mm	5		
J06	150	110	110	GUILHOTINA, 2 FOLHAS	JANELA EM ALUMÍNIO FOSCO COM ACABAMENTO ANODIZADO INCOLOR E VIDRO LISO TEMPERADO INCOLOR 6mm	1		
J07	200	110	110	CORRER, 4 FOLHAS	JANELA EM ALUMÍNIO FOSCO COM ACABAMENTO ANODIZADO INCOLOR E VIDRO LISO TEMPERADO INCOLOR 6mm	7		
J08	200	120	110	FIXA, 1 FOLHA	JANELA EM ALUMÍNIO FOSCO COM ACABAMENTO ANODIZADO INCOLOR E VIDRO LISO TEMPERADO INCOLOR 6mm E ABERTURA INFERIOR	1		
REV.	DESCRIÇÃO				DATA	EXEC.	VERIF.	APROV.
04	COMPATIBILIZAÇÃO INTERNA				08/2026	PG	IMF	SL
03	REVISÃO 03				07/2026	PG	IMF	SL
02	REVISÃO 02				07/2026	PG	IMF	SL
01	REVISÃO 01				05/2026	PG	IMF	SL
00	EMIÇÃO INICIAL				03/2026	PG	IMF	SL
CONTRATADA:					RT: Sinval Ladeira			
					REG. CREA: 28.498/D			
					ASS: SINVAL LADEIRA:13797247672 Assinada de forma digital por: SINVAL LADEIRA em 10/10/2025 15:13:00 - 010707			
CONTRATANTE:					PREFEITURA MUNICIPAL DE JUIZ DE FORA			
MUNICÍPIO/ÁREA:					JUIZ DE FORA/MG			
PROGRAMA:					UBS VALADARES			
TÍTULO E CONTEÚDO:					PROJETO EXECUTIVO ARQUITETÔNICO NOVA CONSTRUÇÃO - CORTES			
DATA:		SETEMBRO/2025		ESCALA:		INDICADA		FOLHA:
ARQUIVO:		ARQ-PE-JF691-YLDR-082025-R04						06/16