



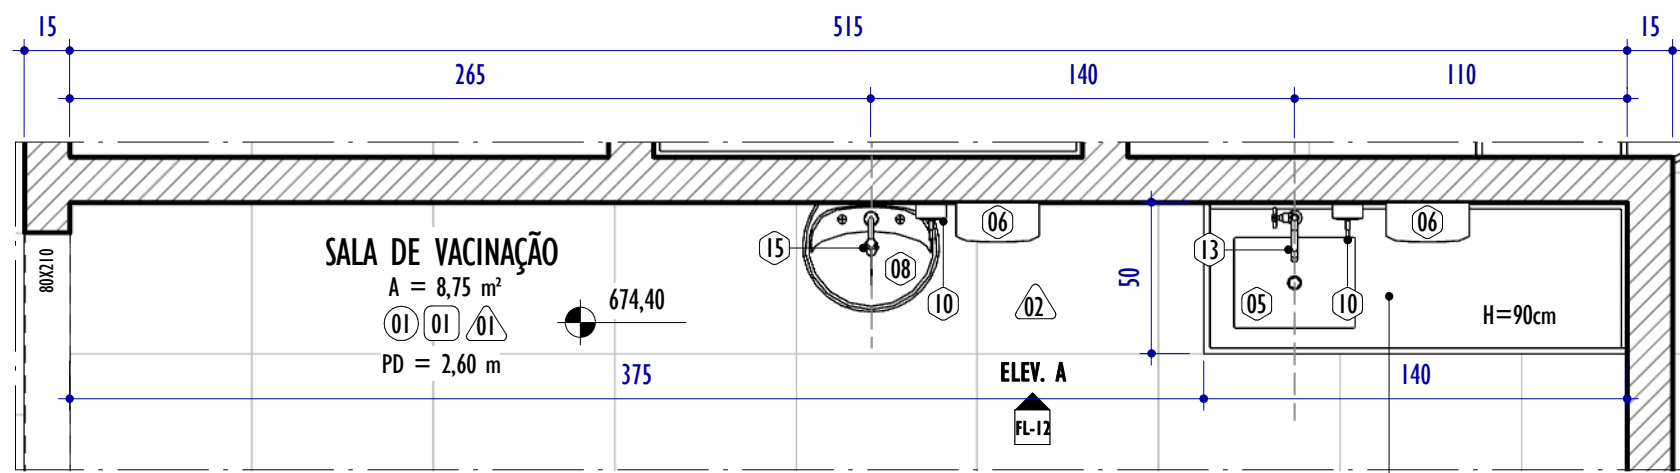


DET. ÁREA MOLHADA - SALA DE VACINAÇÃO

ESCALA: 1 : 25

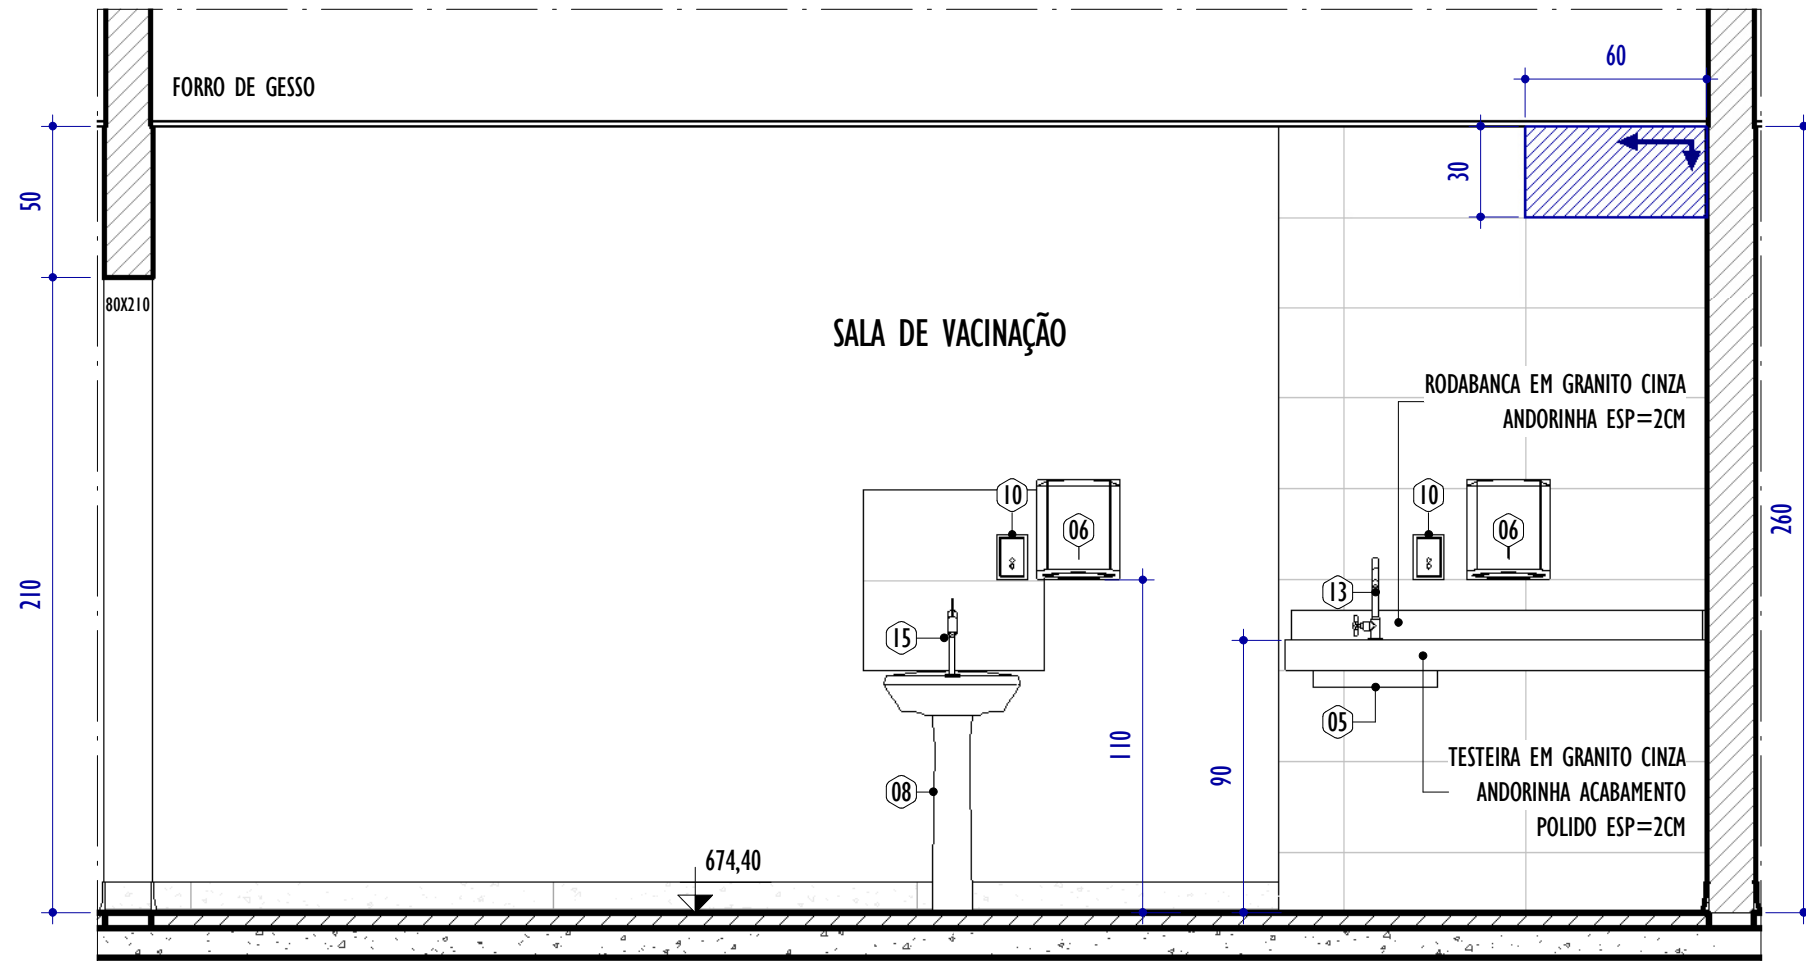


ELEV. A - SALA DE VACINAÇÃO

ESCALA: 1 : 25

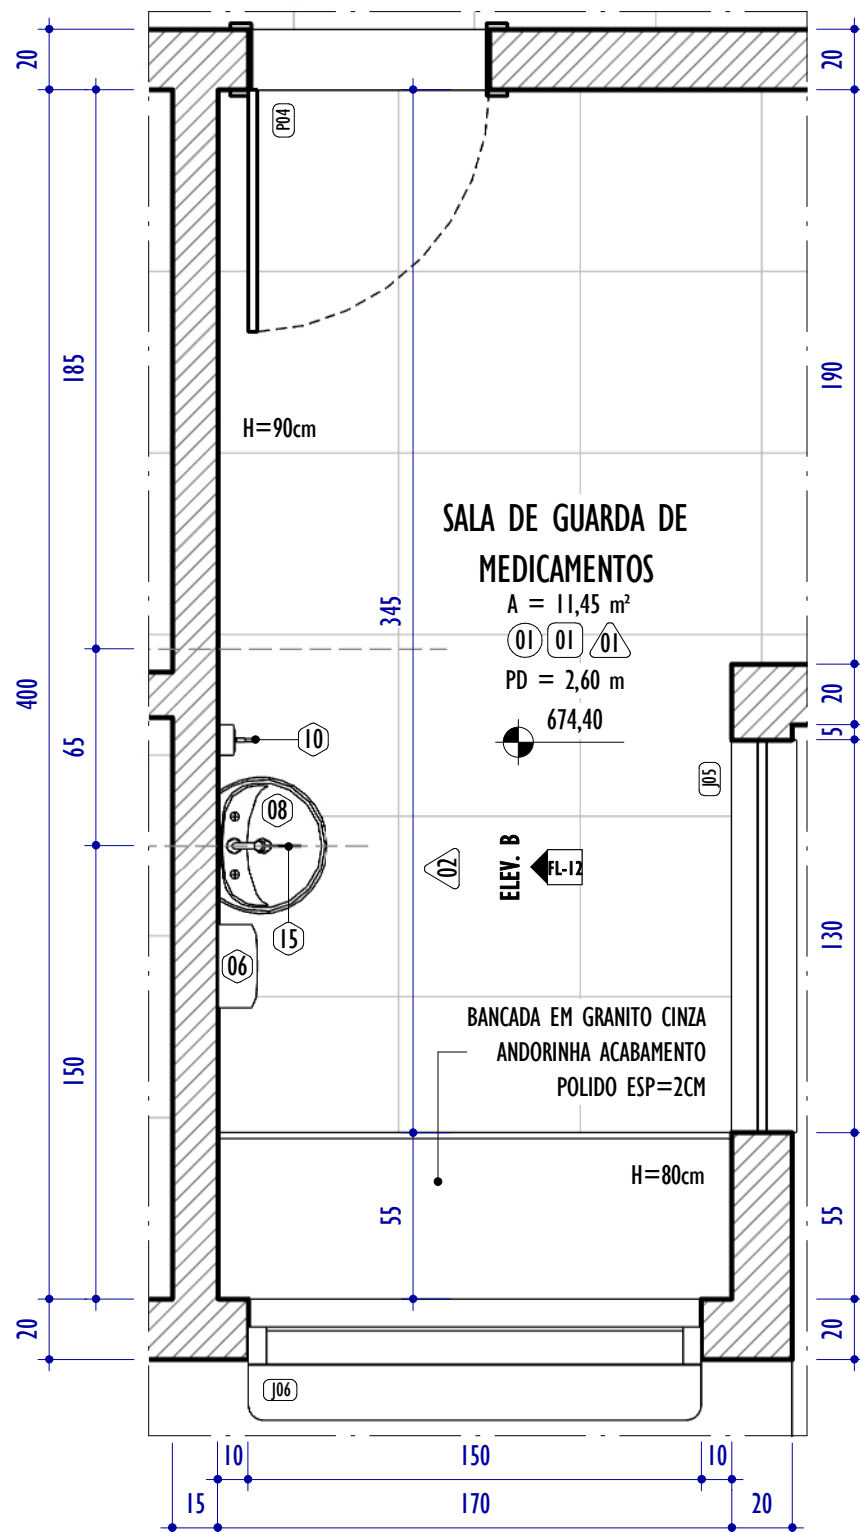


DET. ÁREA MOLHADA - SALA DE GUARDA DE MEDICAMENTOS

ESCALA: 1 : 25

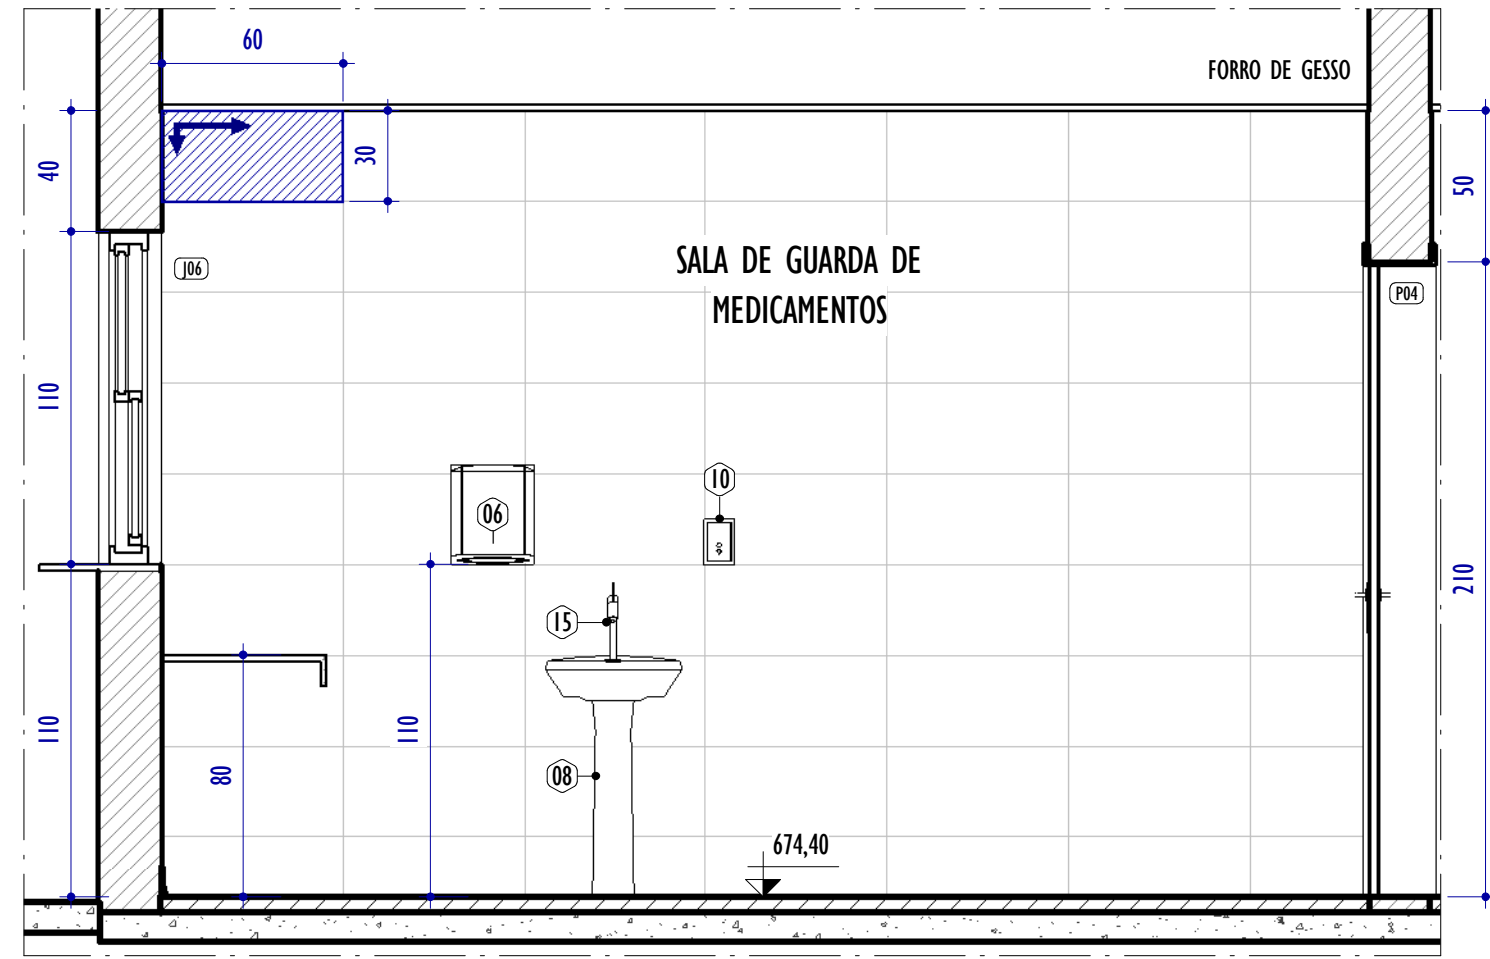


ELEV. B - SALA DE GUARDA DE MEDICAMENTOS

ESCALA: 1 : 25

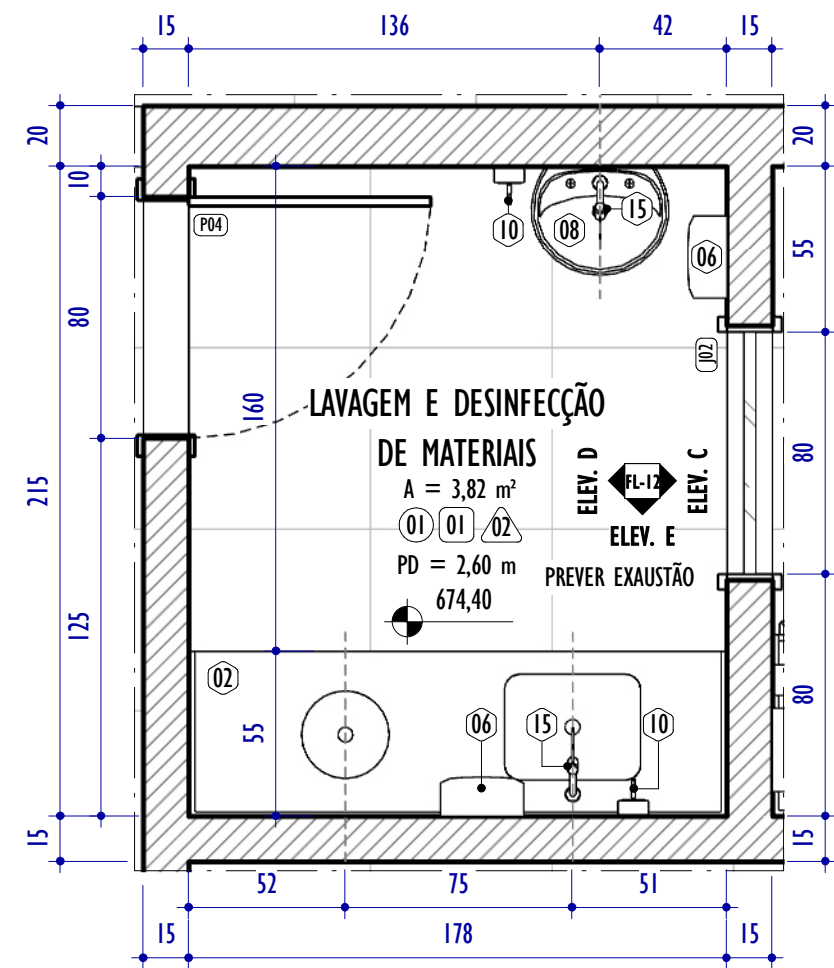


DET. ÁREA MOLHADA - LAVAGEM E DESIN. DE MATERIAIS

ESCALA: 1 : 25

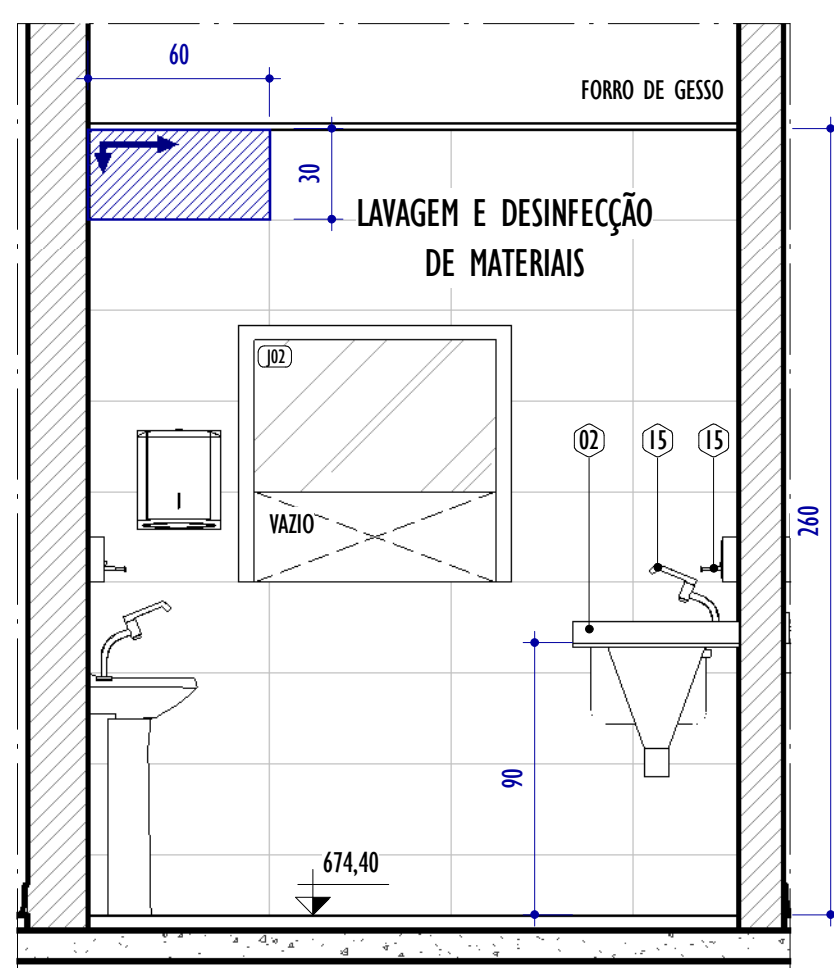


ELEV. C - LAVAGEM E DESIN. DE MATERIAIS

ESCALA: 1 : 25

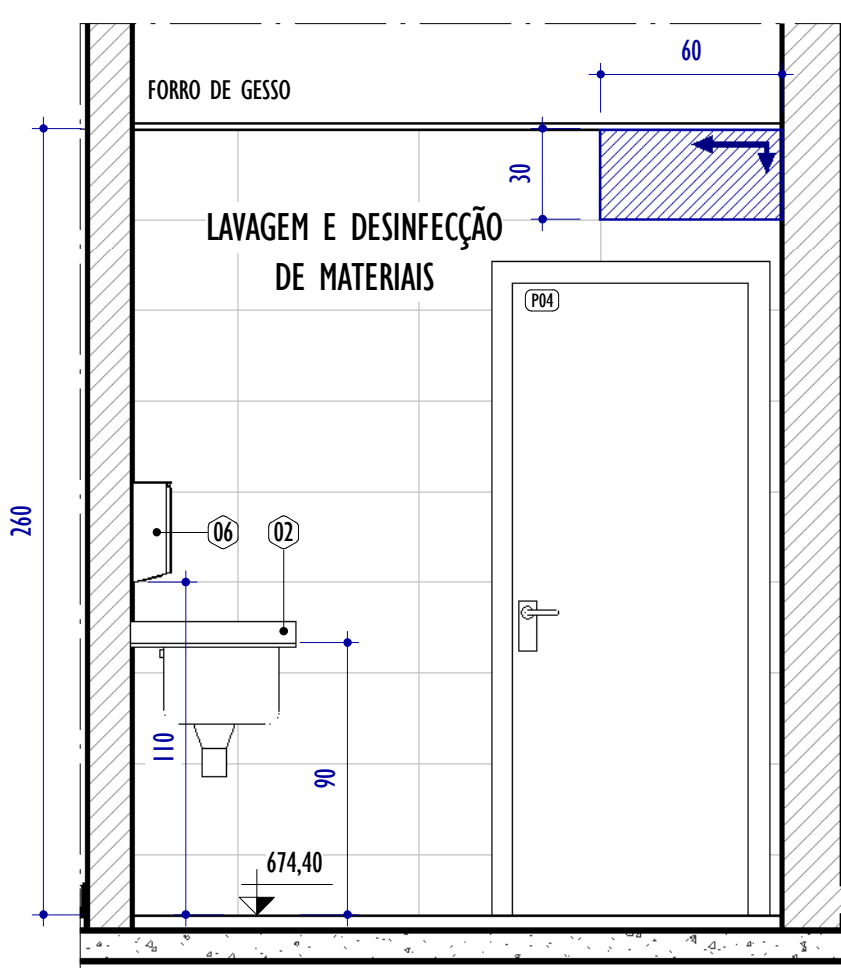


ELEV. D - LAVAGEM E DESIN. DE MATERIAIS

ESCALA: 1 : 25

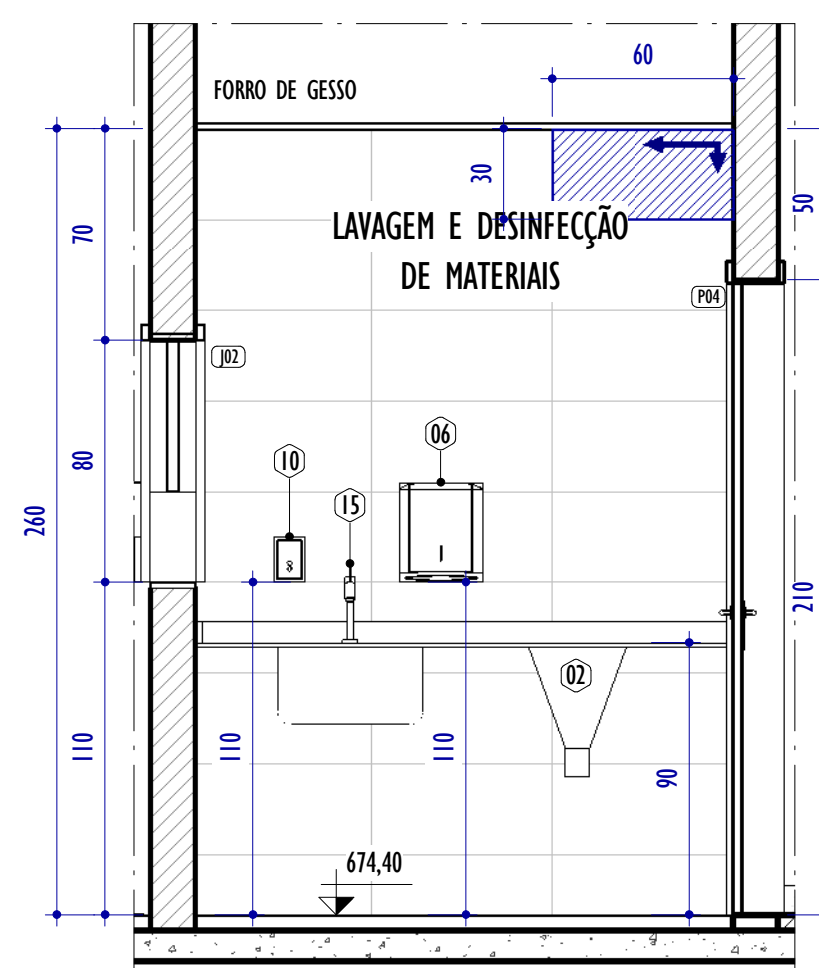


ELEV. E - LAVAGEM E DESIN. DE MATERIAIS

ESCALA: 1 : 25

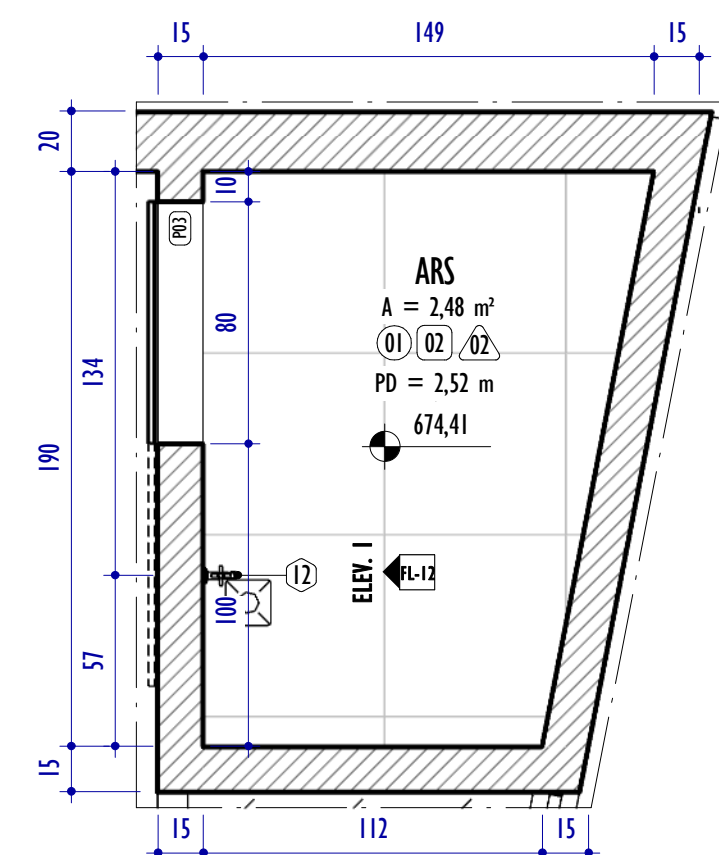


DET. ÁREA MOLHADA - ARS

ESCALA: 1 : 25

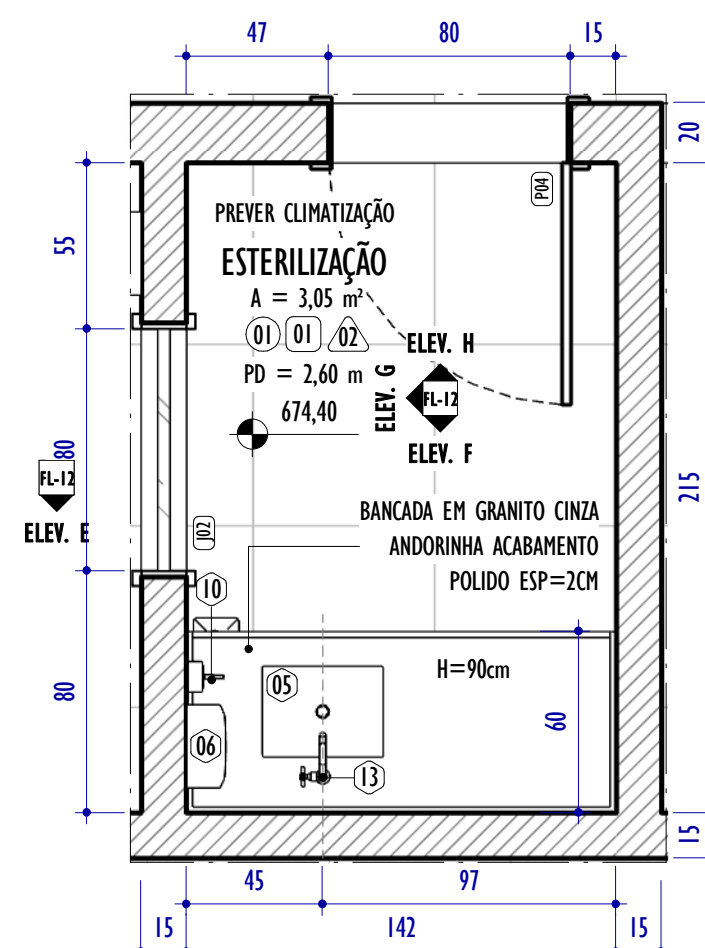


DET. ÁREA MOLHADA - ESTERILIZAÇÃO

ESCALA: 1 : 25

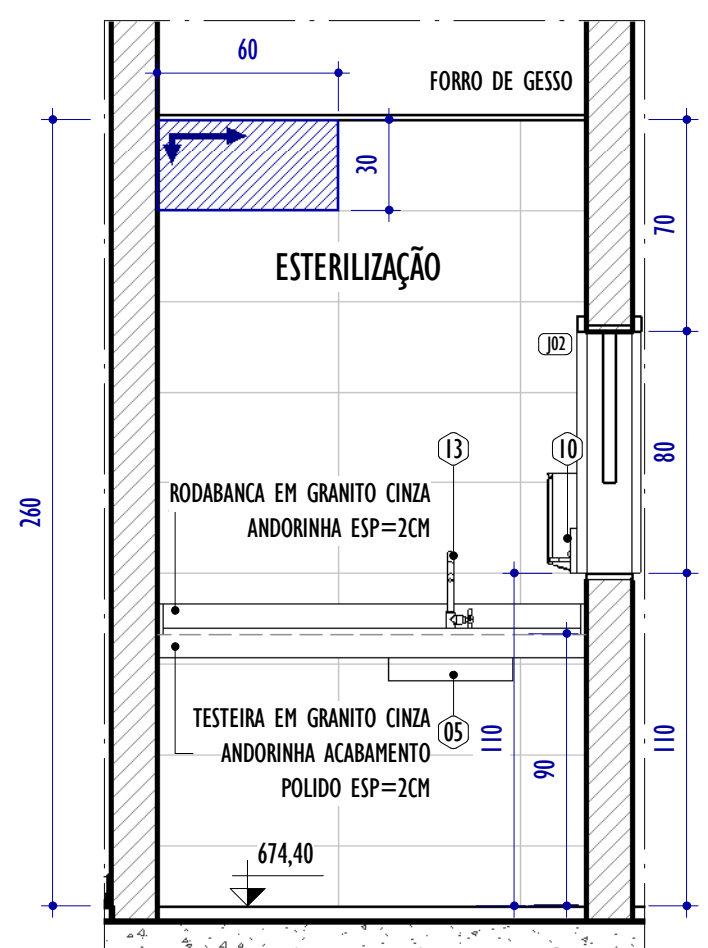


ELEV. F - ESTERILIZAÇÃO

ESCALA: 1 : 25

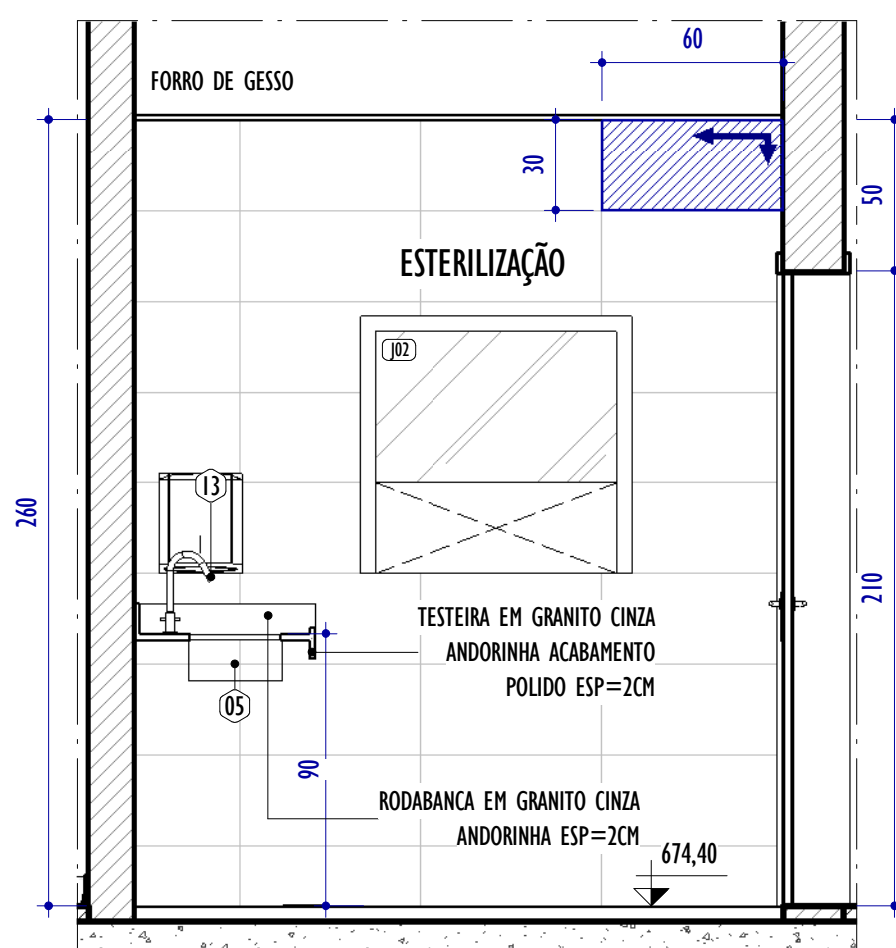


ELEV. G - ESTERILIZAÇÃO

ESCALA: 1 : 25

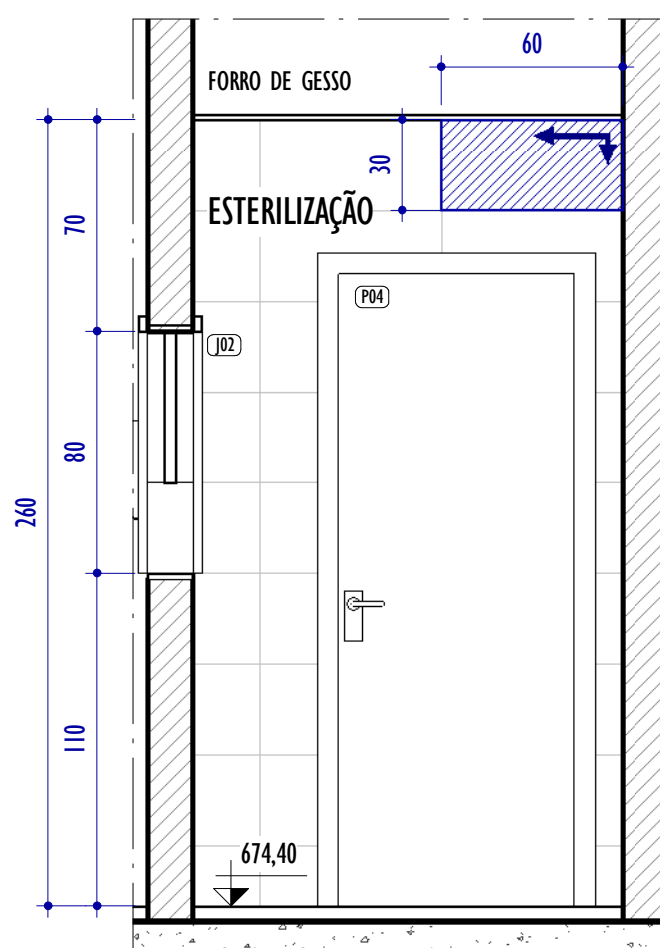

ELEV. H - ESTERILIZAÇÃO

ESCALA: 1 : 25

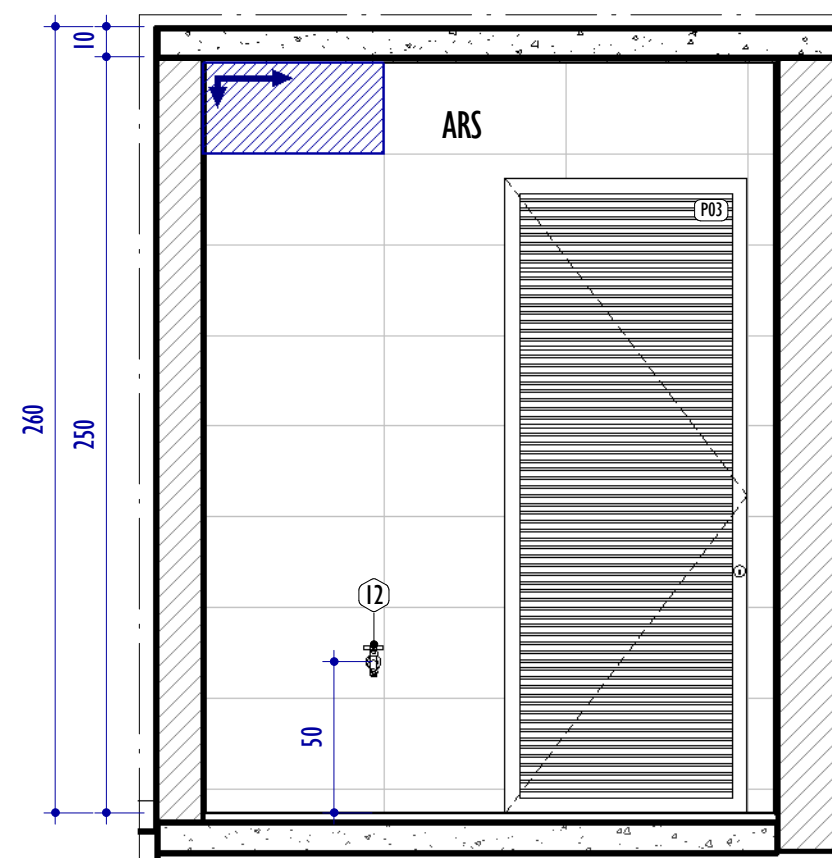

ELEV. I - ARS

ESCALA: 1 : 25

NOTAS GERAIS:

1. CONFERIR MEDIDAS NO LOCAL;
2. TODAS AS DIMENSÕES ESTÃO EM CENTÍMETROS;
3. AS COTAS PREVALECEM SOBRE O DESENHO;
4. OS DESENHOS DE MAIOR ESCALA PREVALECEM SOBRE OS DE MENOR ESCALA;
5. OS DESENHOS REFEREM-SE ÀS CARACTERÍSTICAS DIMENSIONAIS, FUNCIONAIS E PLÁSTICAS DE CADA ELEMENTO DETALHADO, ASPECTOS RELATIVOS À ESTABILIDADE ESTRUTURAL, ENCAIXES, COLAS E FIXAÇÕES SÃO DE RESPONSABILIDADE DO EXECUTOR;
6. OS CAIMENTOS DAS ÁREAS MOLHADAS DEVERÃO SER NO MÍNIMO DE 0,5%;
7. TODAS AS PEÇAS EM GRANITO DEVERÃO TER ACABAMENTO POLIDO, EXCETO QUANDO INDICADO EM PLANTA DE FORMA DISTINTA;
8. TODAS AS BONECAS DE PORTAS SERÃO DE 10CM, EXCETO QUANDO ANOTADO DE MODO DISTINTO;
9. PORTAS E JANELAS ESTÃO DETALHADAS NA PRANCHA DE DETALHAMENTO DE ESQUADRIAS.

LEGENDA ESPECIFICAÇÕES



LEGENDA PAGINAÇÃO

INÍCIO E SENTIDO DA PAGINAÇÃO DE PISO E REVESTIMENTOS

QUADRO GERAL DE ESPECIFICAÇÕES - ACABAMENTOS

CÓD.	PISO / SUPERFÍCIES HORIZONTAIS
01	REVESTIMENTO DE PISO EM CERÂMICA ANTIDERRAPANTE, NAS DIMENSÕES 60X60cm COM ACABAMENTO ACETINADO, COR BRANCO. REF: ELIANE OU SIMILAR
02	REGULARIZAÇÃO DE PISO EM CONCRETO MAGRO, COM ACABAMENTO BRUTO, SEM TRATAMENTO SUPERFICIAL
CÓD.	TETOS
01	FORRO EM GESSO ACARTONADO EM CHAPAS DE 120X240cm COM REVESTIMENTO EM PINTURA ACRÍLICA LAVÁVEL, COM ACABAMENTO SEMI-BRILHO, COR GEADA. REF: SUVINIL OU SIMILAR
01	PINTURA SOB LAJE COM TINTA ACRÍLICA LAVÁVEL, COM ACABAMENTO SEMI-BRILHO, COR GEADA. REF: SUVINIL OU SIMILAR
CÓD.	VEDAÇÕES / REVESTIMENTOS / ELEMENTOS VERTICAIS
01	REVESTIMENTO EM PINTURA ACRÍLICA LAVÁVEL, COM ACABAMENTO SEMI-BRILHO, COR GEADA. REF: SUVINIL OU SIMILAR, REVESTIDA DO PISO AO TETO, COM RODAPÉ ABALUADO EM PVC H=7,5cm
02	REVESTIMENTO EM CERÂMICA NAS DIMENSÕES 30X60cm COM ACABAMENTO ACETINADO, COR BRANCO. REF: ELIANE OU SIMILAR, REVESTIDO DO PISO AO TETO
03	REVESTIMENTO EM PINTURA ACRÍLICA LAVÁVEL, COM ACABAMENTO SEMI-BRILHO, COR GEADA. REF: SUVINIL OU SIMILAR, REVESTIDA DO PISO AO TETO
04	Faixa de revestimento em cerâmica branca 30x60cm alinhada com lavatório, com altura de 80cm do piso, ver detalhe 5 folha 11

DIVERSOS

CÓD.	MOBILIÁRIOS / PEÇAS HIDROSSANITÁRIAS / ACESSÓRIOS / DIVERSOS	QNTD.
01	ALARME AUDIOVISUAL SEM FIO COM 1 BOTOEIRA PARA BANHEIRO ACESSÍVEL, REF: PROFILUX OU SIMILAR	5
02	BANCADA EM AÇO INOX COM PREENCHIMENTO EM CONCRETO, DE DIMENSÕES VARIÁVEIS, COMPOSTA POR CUBA DE EXPURGOS REDONDA COM DIÂMETRO DE 0,29M E CUBA RETANGULAR 0,45X0,35M DE EMBUTIR, APOIADA EM CONSÓLE DE METALON	2
03	BARRA DE APOIO RETA, EM AÇO INOX POLIDO, COMPRIMENTO 40 CM, FIXADA NA PAREDE	10
04	BARRA DE APOIO RETA, EM AÇO INOX POLIDO, COMPRIMENTO 80 CM, FIXADA NA PAREDE	15
05	CUBA DE EMBUTIR RETANGULAR DE AÇO INOXIDÁVEL, 46 X 30 X 12 CM	6
06	DISPENSER EM PLÁSTICO PARA PAPEL TOALHA 2 OU 3 FOLHAS	22
07	LAVATÓRIO DE CANTO DE LOUÇA BRANCA, SEM COLUNA, TAMANHO PEQUENO	5
08	LAVATÓRIO LOUÇA BRANCA COM COLUNA, 45 X 55CM	11
09	PAPELEIRA PLÁSTICA TIPO DISPENSER PARA PAPEL HIGIÊNICO ROLÃO	5
10	SABONETEIRA PLÁSTICA TIPO DISPENSER PARA SABONETE LÍQUIDO COM RESERVATÓRIO DE 800ML	24
11	TANQUE DE LOUÇA BRANCA COM COLUNA, 30L, INCLUSIVE SIFÃO FLEXÍVEL EM PVC E VÁLVULA METÁLICA	1
12	TORNEIRA CROMADA 1/2 OU 3/4 PARA TANQUE	2
13	TORNEIRA CROMADA DE MESA, BICA ALTA, 1/2 OU 3/4, PARA LAVATÓRIO	4
14	TORNEIRA CROMADA DE MESA, FECHAMENTO AUTOMÁTICO COM ALAVANCA, 1/2 OU 3/4, PARA LAVATÓRIO	5
15	TORNEIRA DE MESA, BICA ALTA, COM ACIONAMENTO EM ALAVANCA, 1/4 DE VOLTA, ACABAMENTO CROMADO POLIDO, REF: LINHA NOVA BENEFIT DOCOL 01192106 OU SIMILAR	15
16	VASO SANITÁRIO SIFONADO CONVENCIONAL PARA PCD SEM FURO FRONTAL COM LOUÇA BRANCA SEM ASSENTO, INCLUSIVE CONJUNTO DE LIGAÇÃO PARA BACIA SANITÁRIA AJUSTÁVEL	5

REV.	DESCRIÇÃO	DATA	EXEC.	VERIF.	APROV.
04	COMPATIBILIZAÇÃO INTERNA	08/2026	PG	IMF	SL
03	REVISÃO 03	07/2026	PG	IMF	SL
02	REVISÃO 02	07/2026	PG	IMF	SL
01	REVISÃO 01	05/2026	PG	IMF	SL
00	EMIÇÃO INICIAL	03/2026	PG	IMF	SL

CONTRATADA:	REG. CREA:	REG. OAB:	REG. OAB:
viavoz projetos	28.498/D		

CONTRATANTE:	PREFEITURA MUNICIPAL DE JUIZ DE FORA
--------------	--------------------------------------

MUNICÍPIO/ÁREA:	JUIZ DE FORA/MG
-----------------	-----------------

PROGRAMA:	UBS VALADARES
-----------	---------------

TÍTULO E CONTEÚDO:	PROJETO EXECUTIVO ARQUITETÔNICO
--------------------	---------------------------------

DETALHAMENTO ÁREA MOLHADA

DATA:	SETEMBRO/2025	ESCALA:	INDICADA	FOLHA:	12/16
-------	---------------	---------	----------	--------	-------

ARQUIVO:	ARQ-PE-JF691-VLDR-082025-R04
----------	------------------------------