
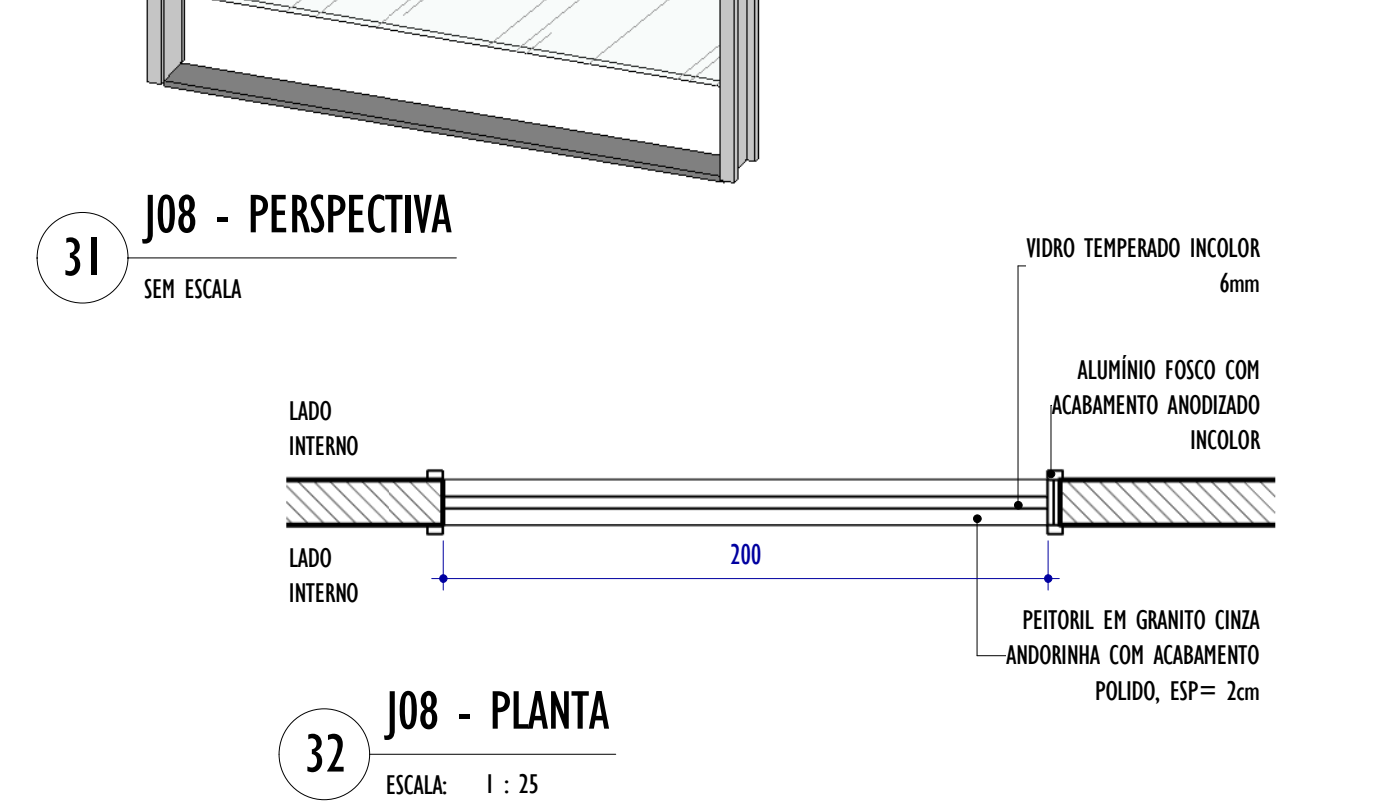
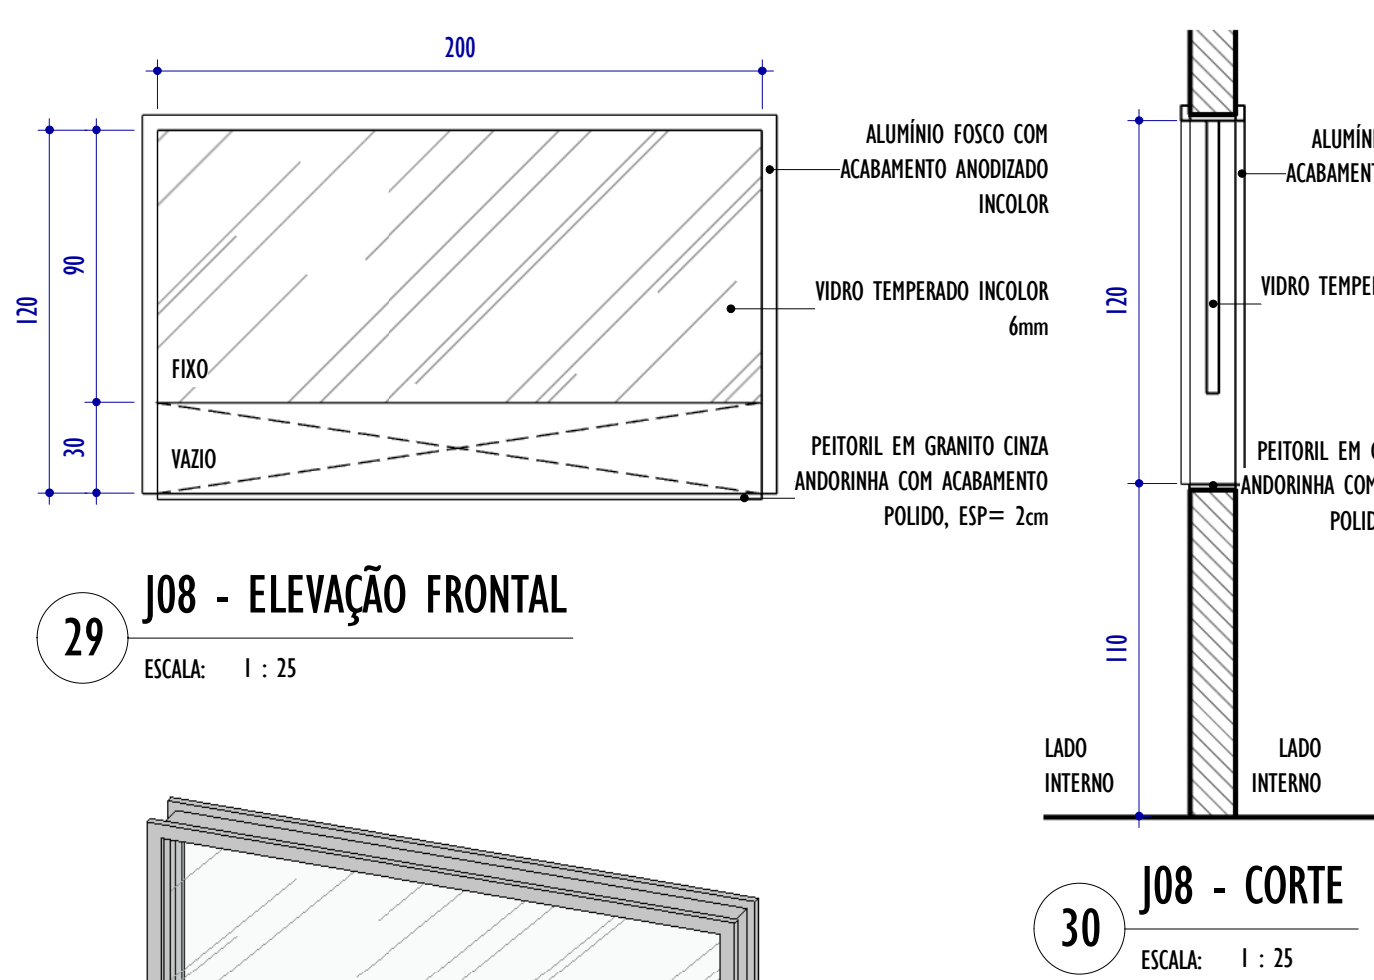
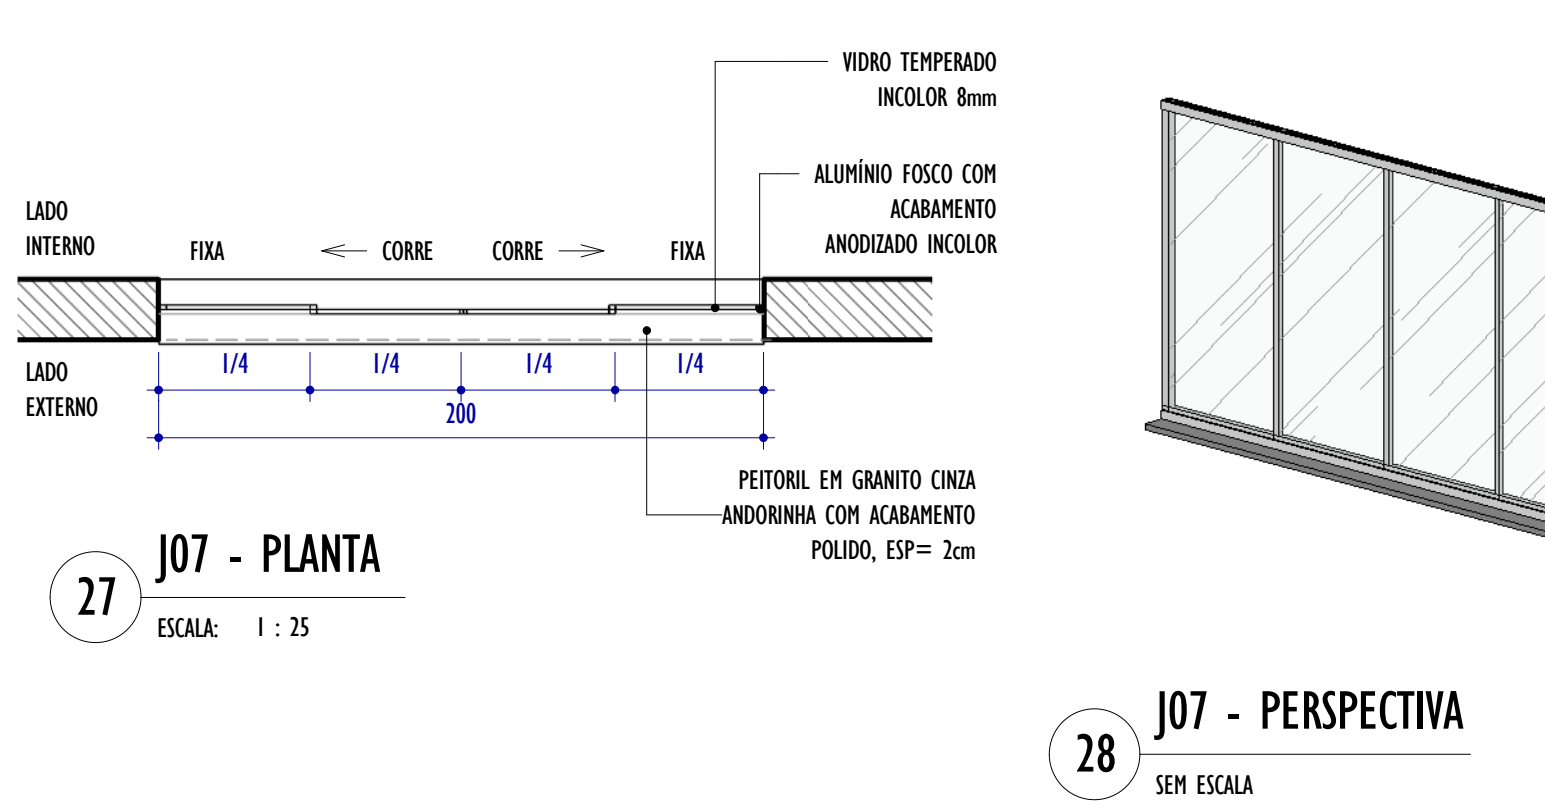
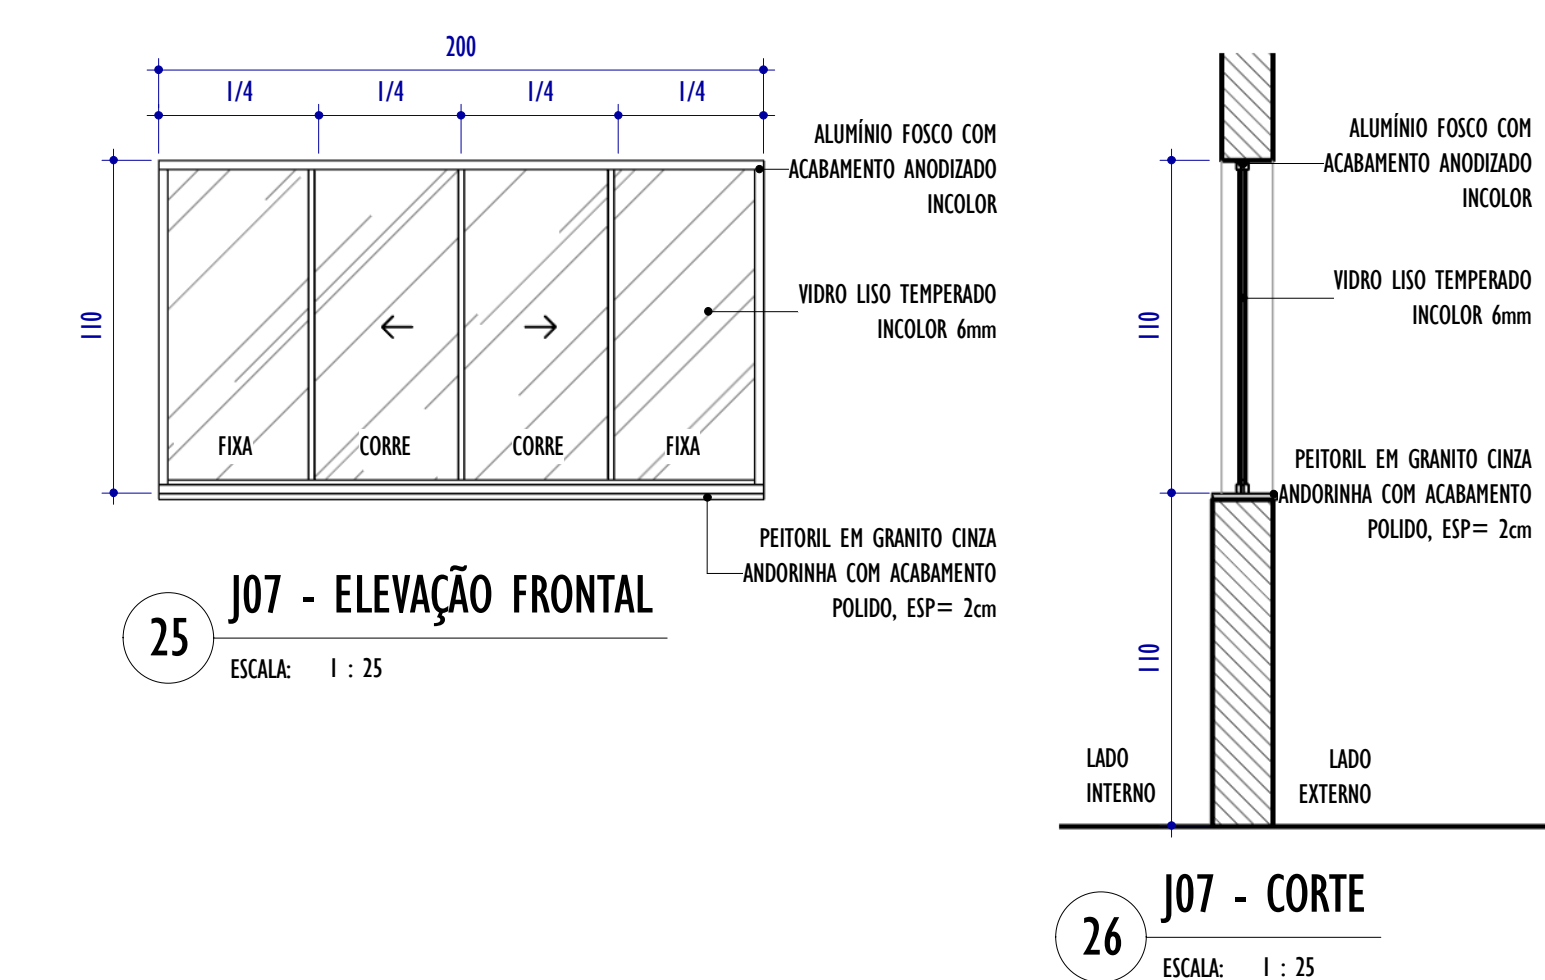
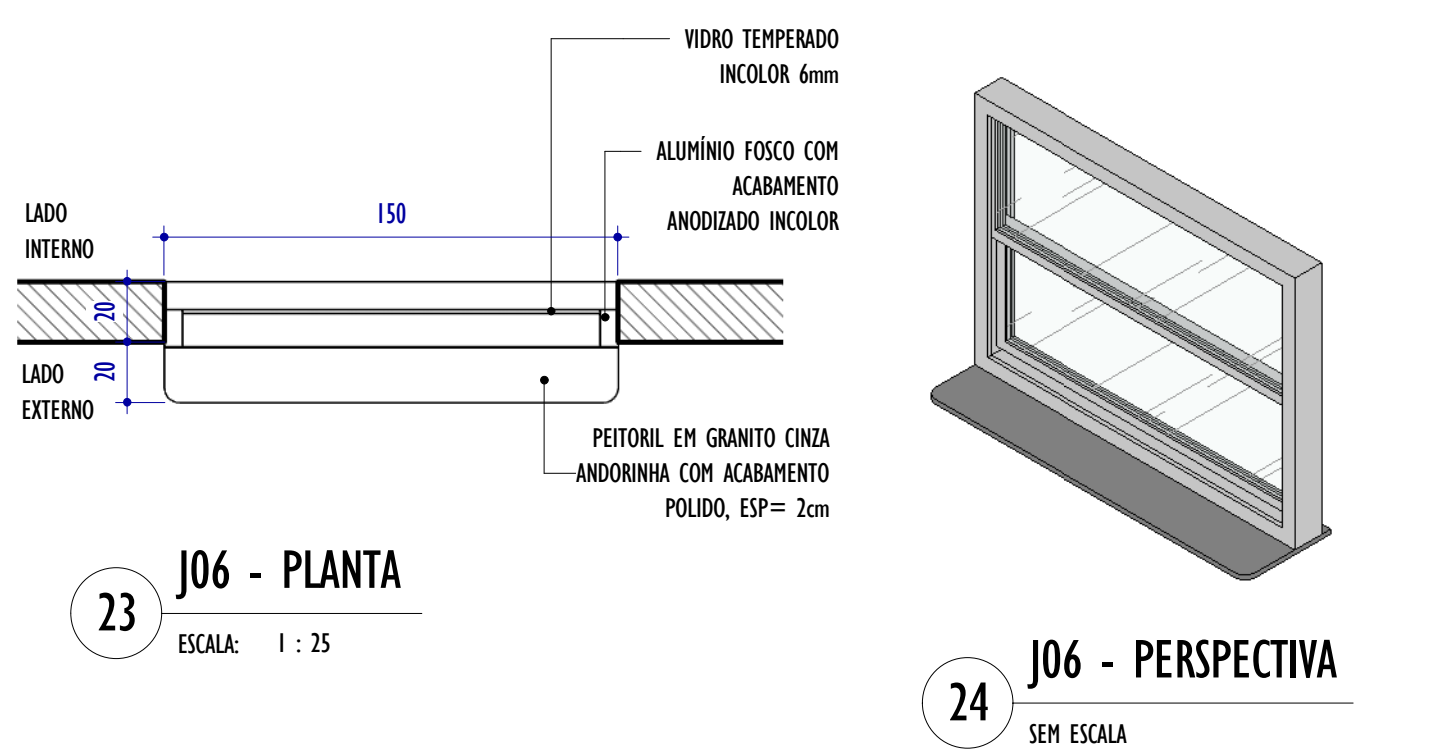
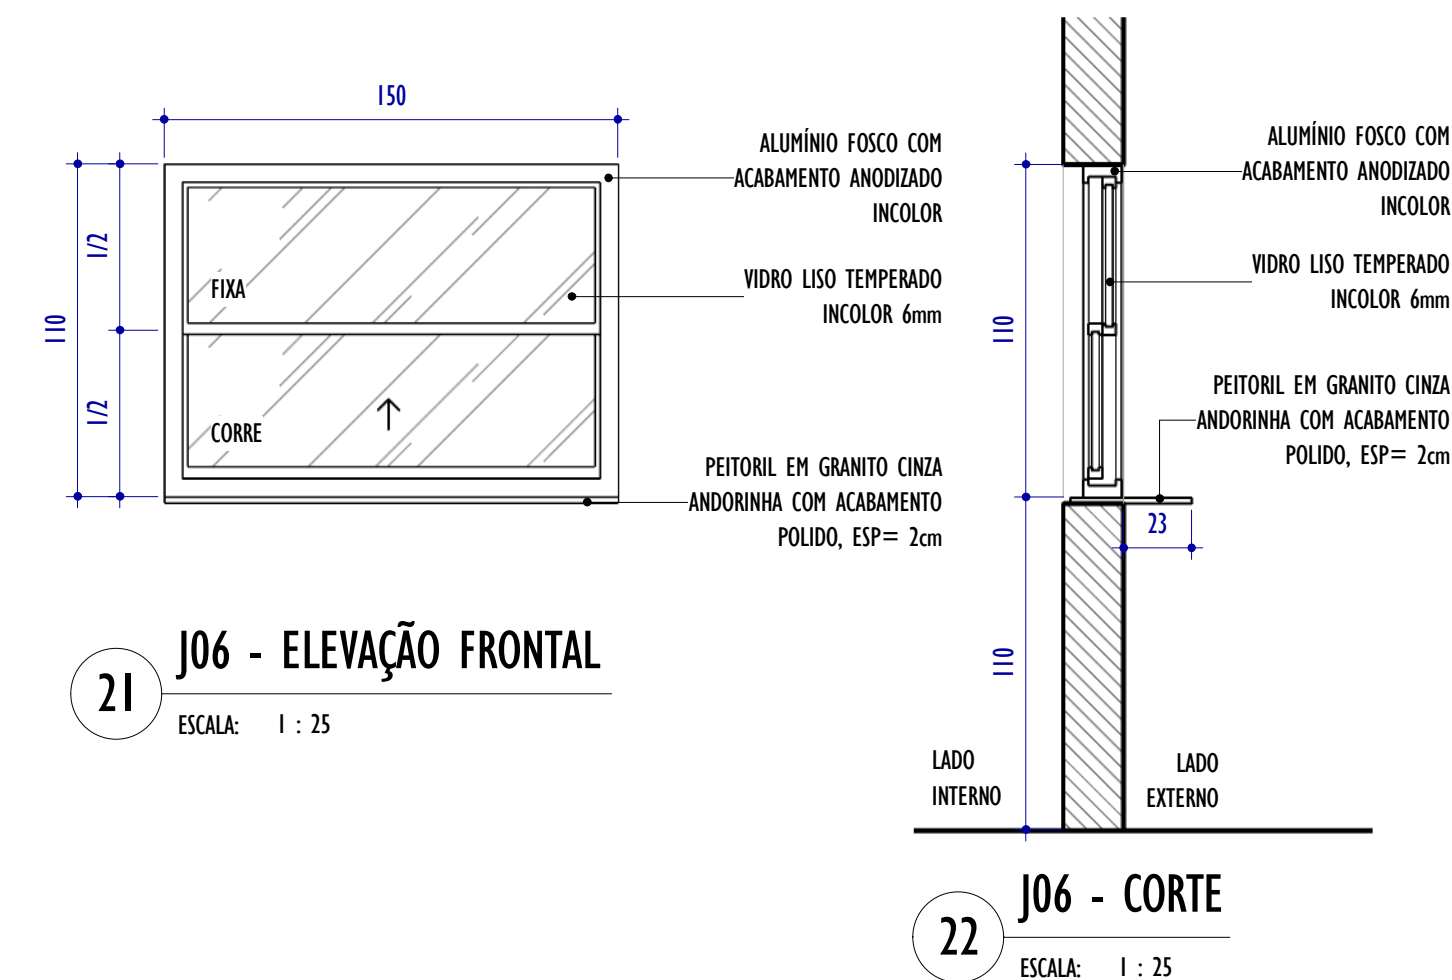
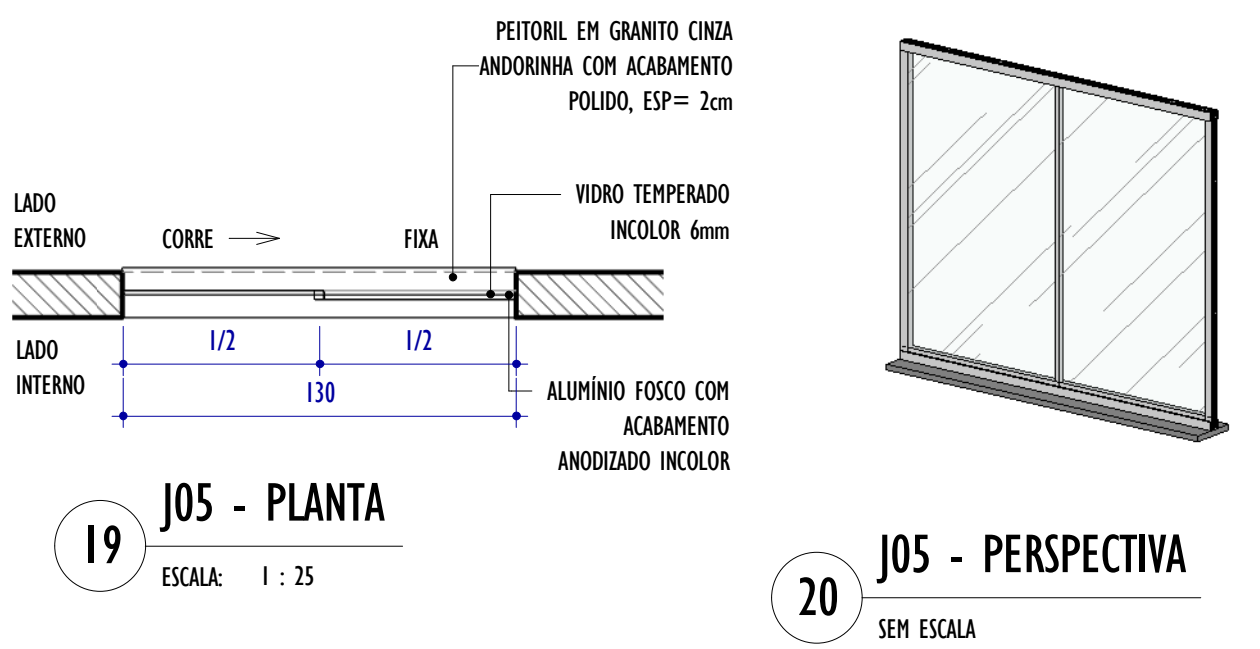
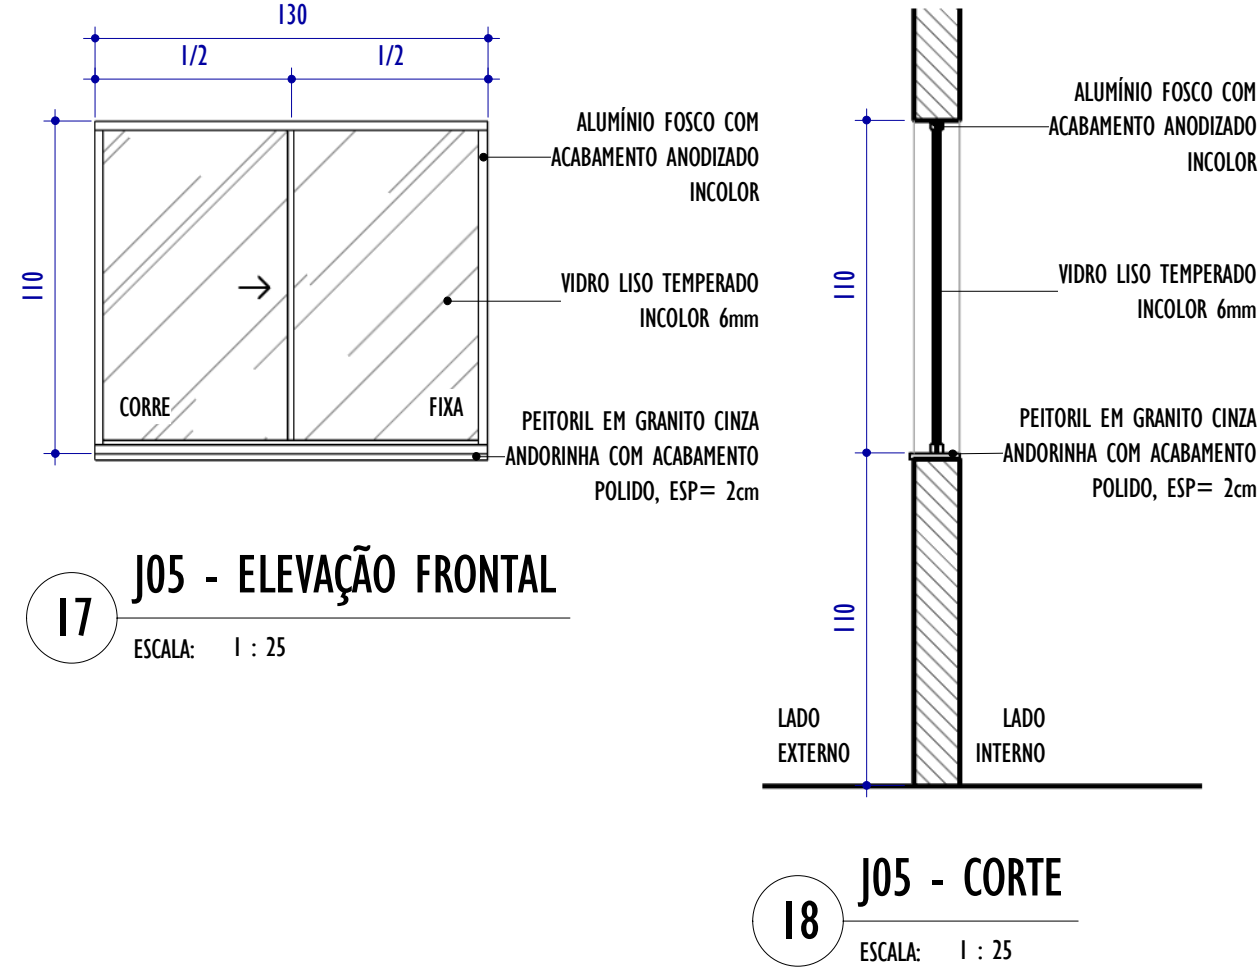
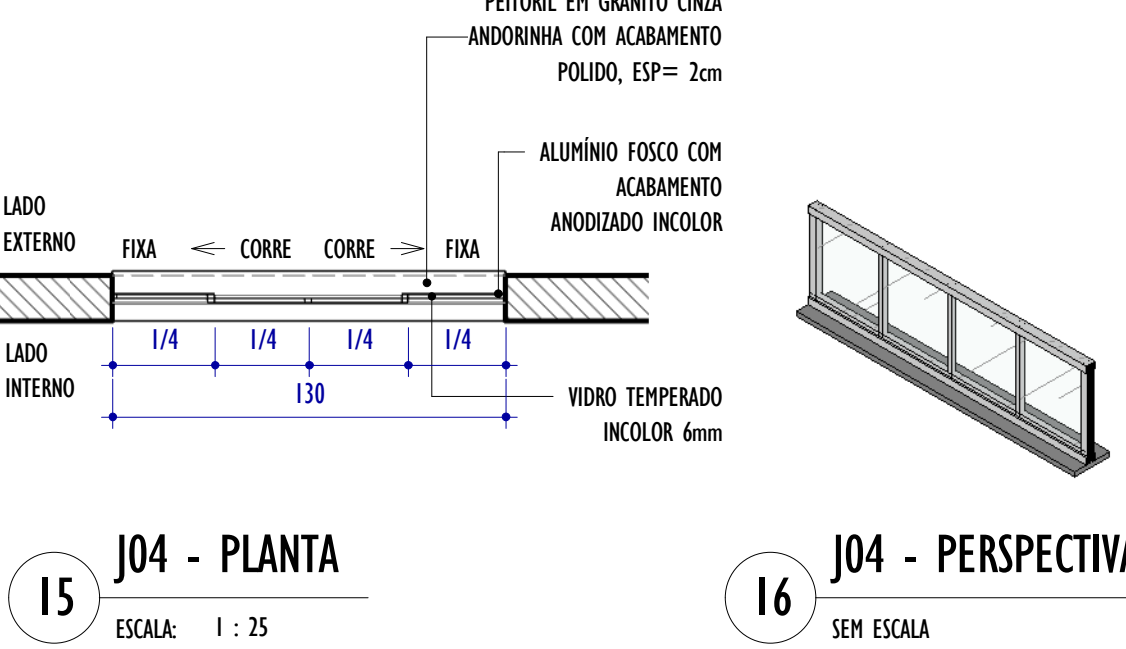
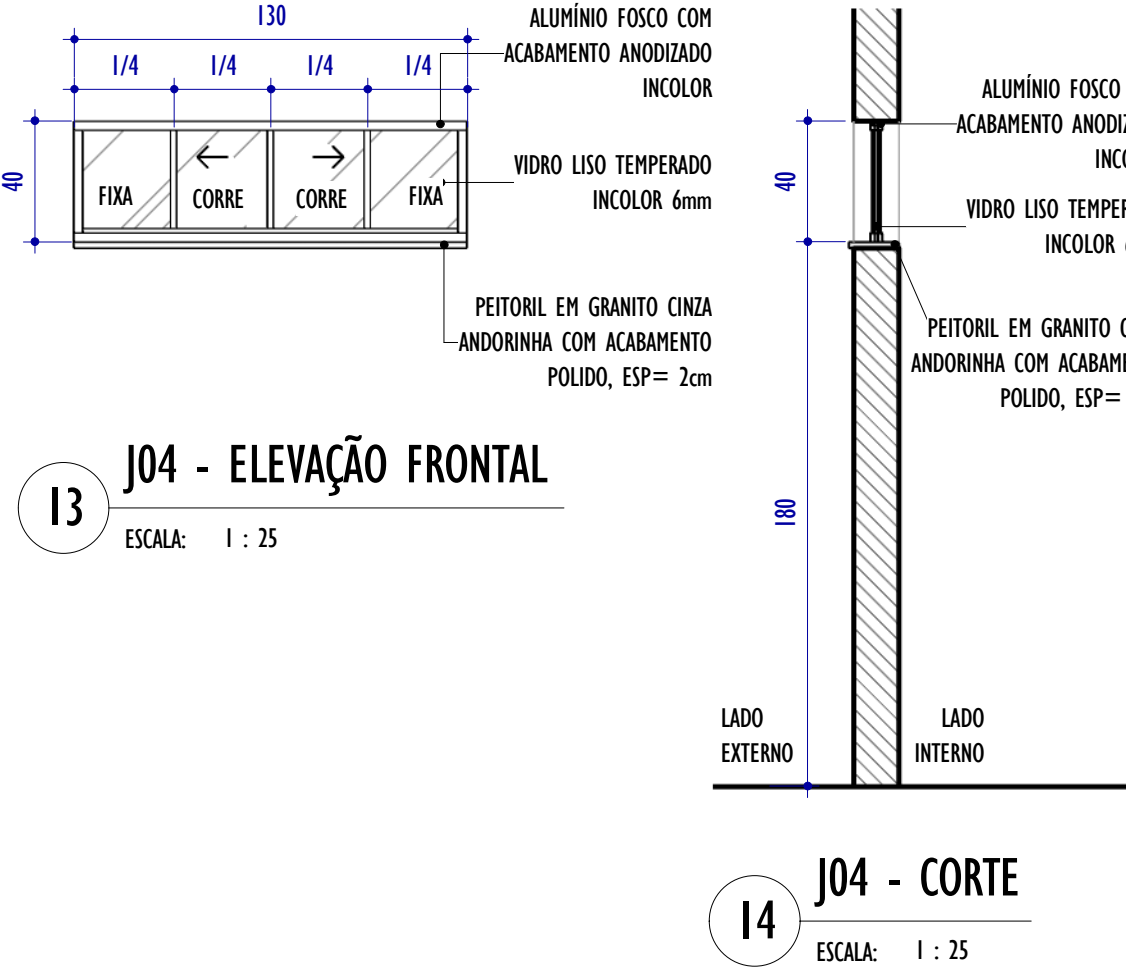
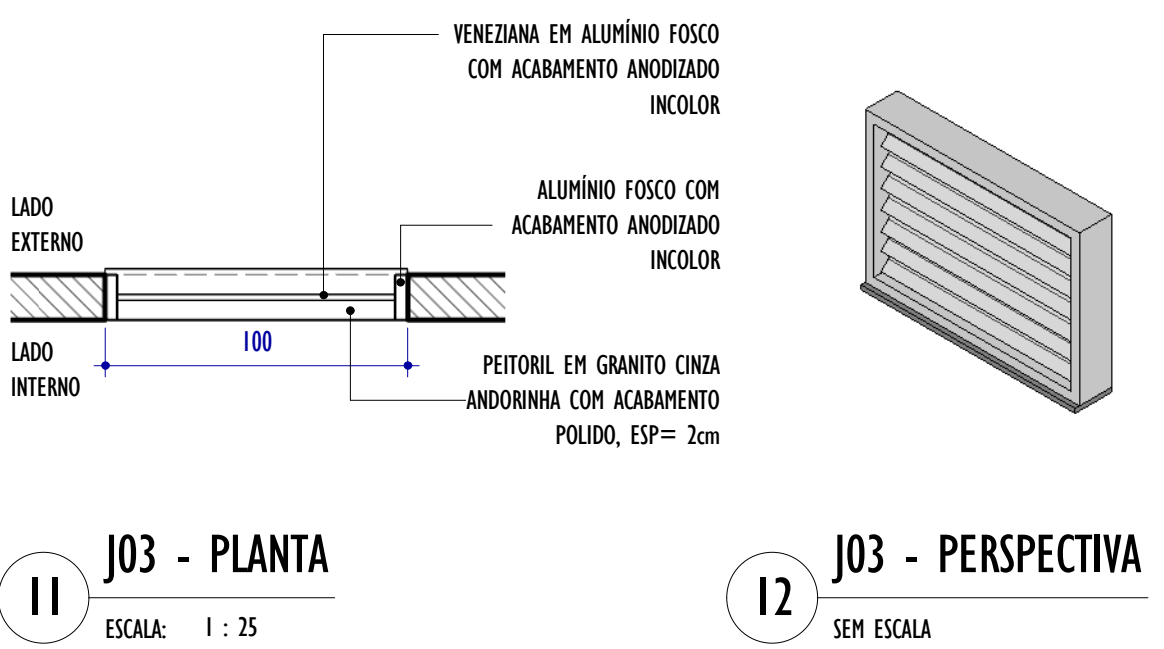
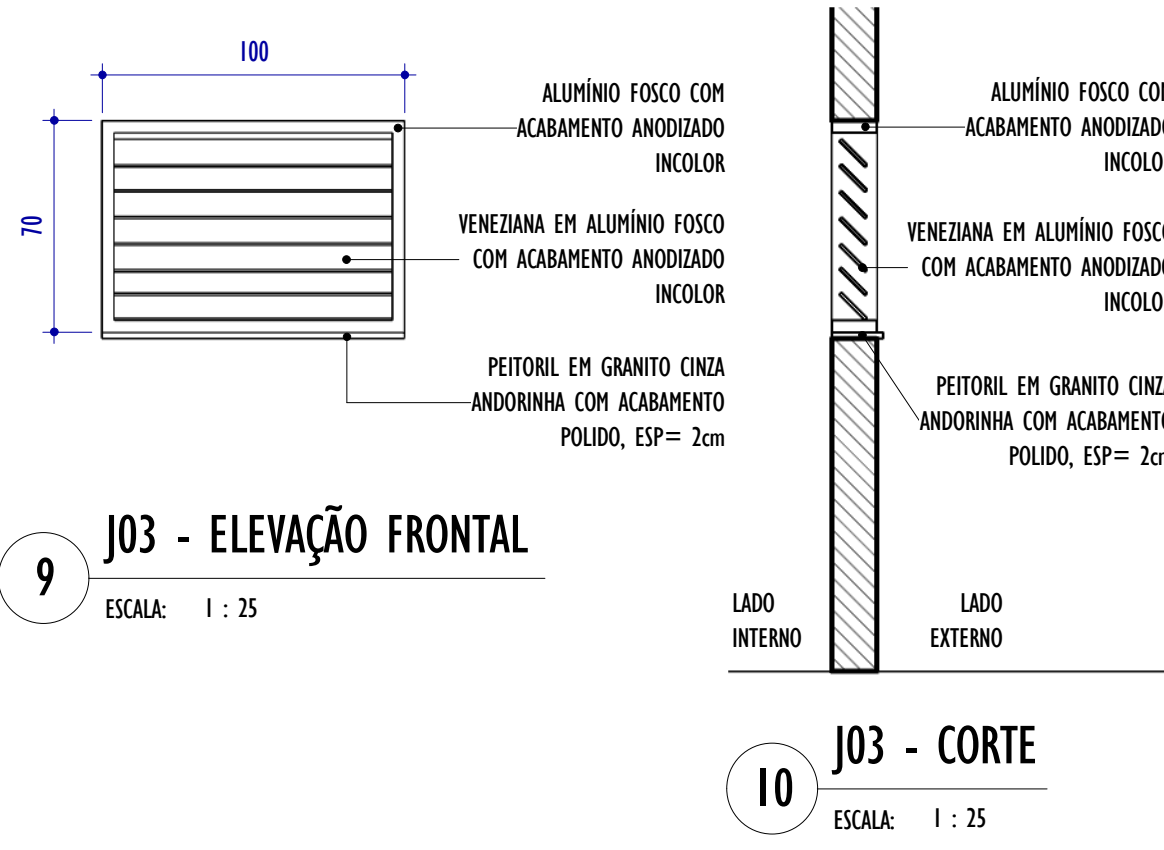
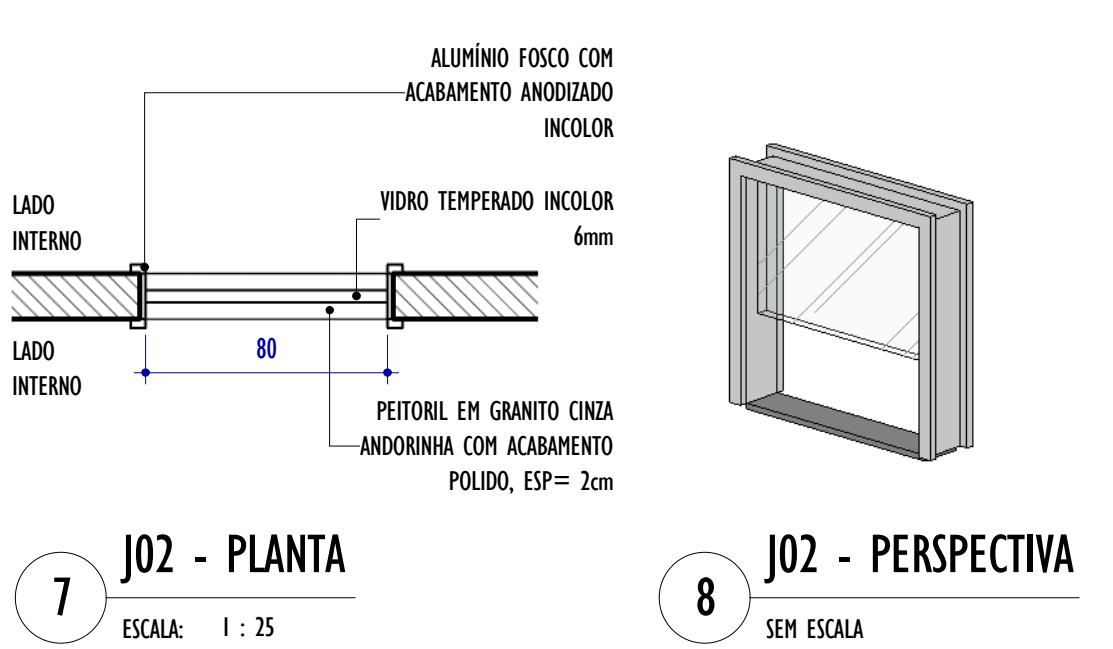
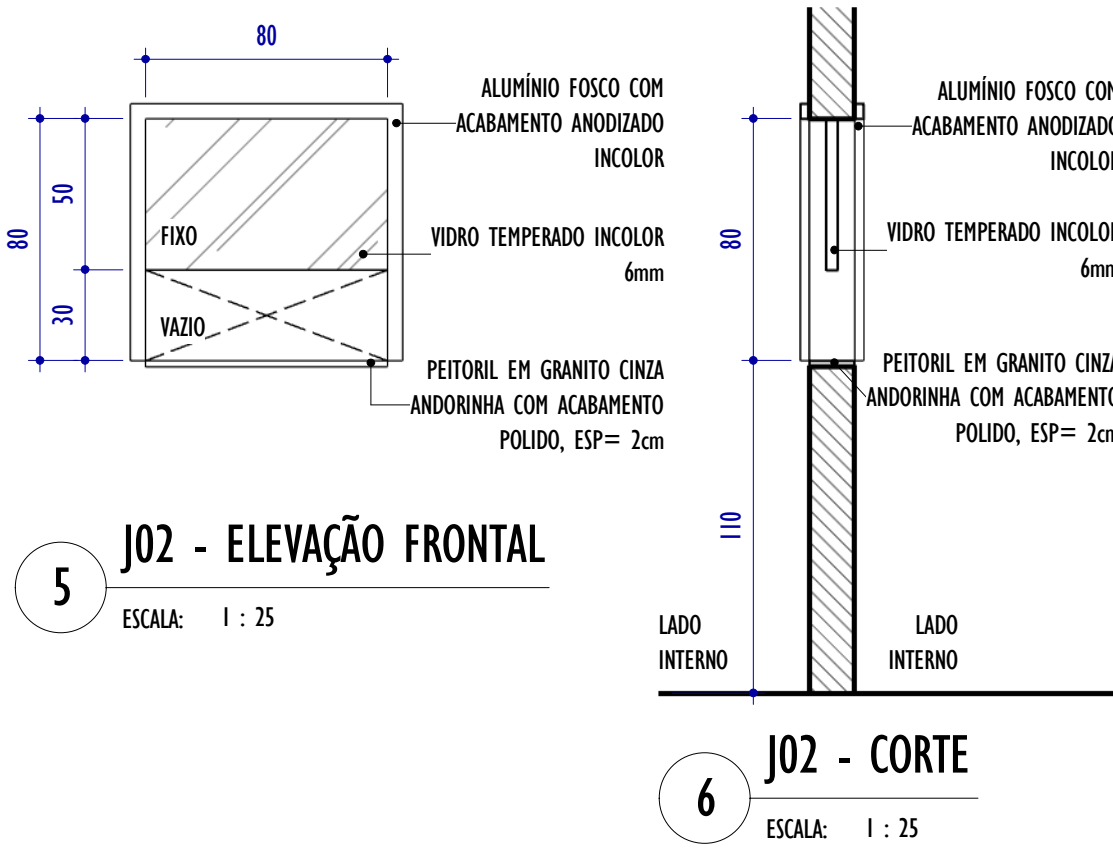
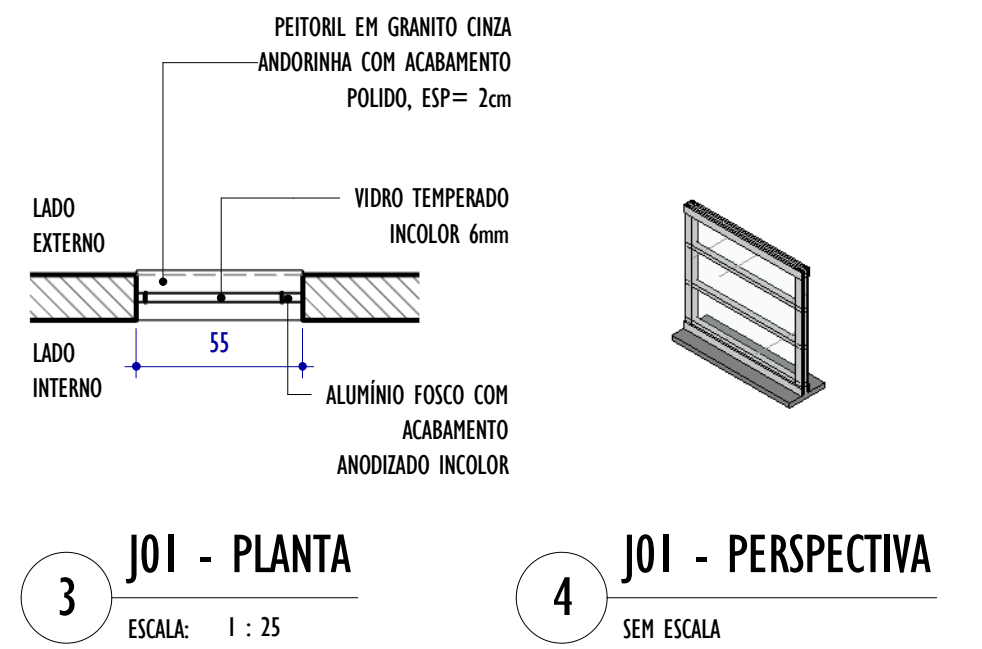


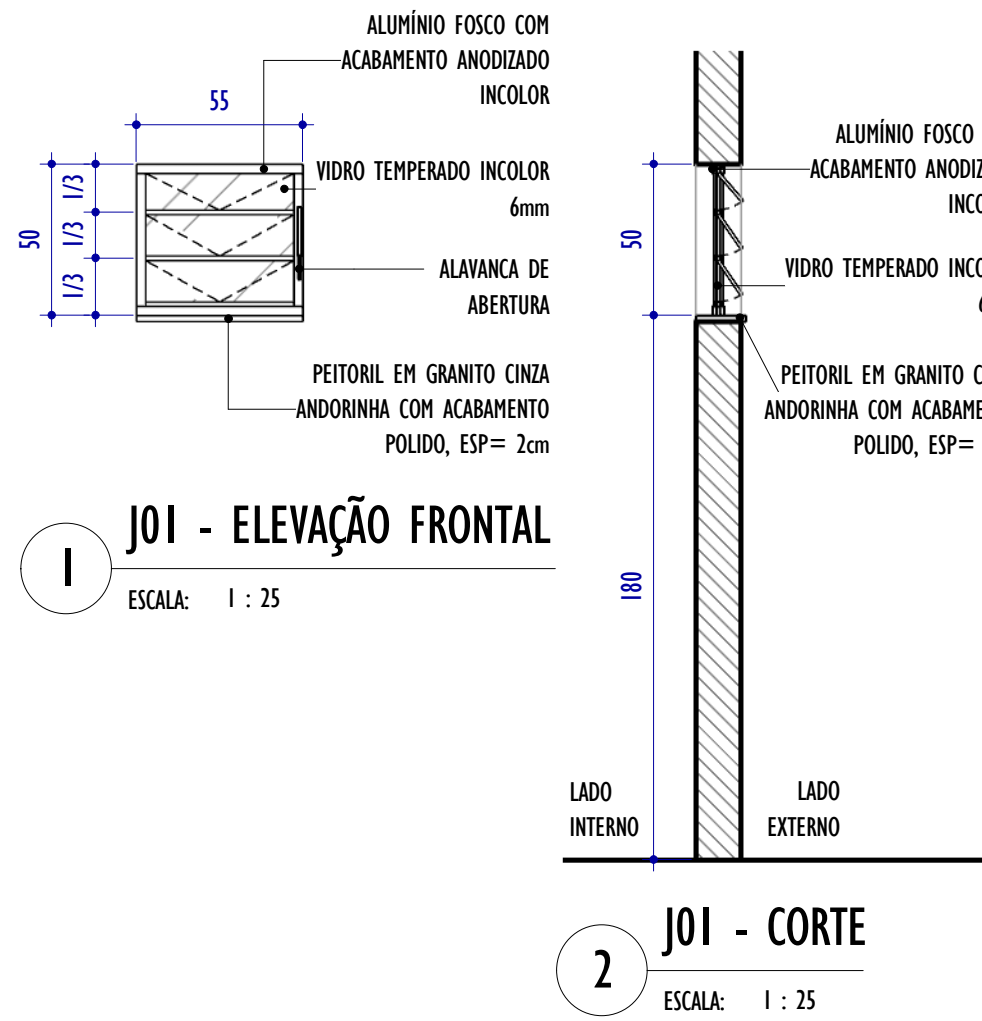

QUADRO GERAL DE ESQUADRIAS - JANELAS						
CÓD.	LARGURA	ALTURA	ALTURA PEITORIL	ABERTURA E NÚM. FOLHAS	MATERIAL/ACABAMENTO	QNTD.
J01	55	50	180	BASCULANTE, 3 FOLHAS	JANELA EM ALUMÍNIO FOSCO COM ACABAMENTO ANODIZADO INCOLOR E VIDRO LISO TEMPERADO INCOLOR 6mm	1
J02	80	80	110	FIXA, 1 FOLHA	JANELA EM ALUMÍNIO FOSCO COM ACABAMENTO ANODIZADO INCOLOR E VIDRO LISO TEMPERADO INCOLOR 6mm E ABERTURA INFERIOR	1
J03	100	70	110	FIXA, 1 FOLHA	JANELA VENEZIANA EM ALUMÍNIO FOSCO COM ACABAMENTO ANODIZADO INCOLOR	1
J04	130	40	180	CORBER, 4 FOLHAS	JANELA EM ALUMÍNIO FOSCO COM ACABAMENTO ANODIZADO INCOLOR E VIDRO LISO TEMPERADO INCOLOR 6mm	3
J05	130	110	110	CORBER, 2 FOLHAS	JANELA EM ALUMÍNIO FOSCO COM ACABAMENTO ANODIZADO INCOLOR E VIDRO LISO TEMPERADO INCOLOR 6mm	5
J06	150	110	110	GUILHOTINA, 2 FOLHAS	JANELA EM ALUMÍNIO FOSCO COM ACABAMENTO ANODIZADO INCOLOR E VIDRO LISO TEMPERADO INCOLOR 6mm	1
J07	200	110	110	CORBER, 4 FOLHAS	JANELA EM ALUMÍNIO FOSCO COM ACABAMENTO ANODIZADO INCOLOR E VIDRO LISO TEMPERADO INCOLOR 6mm	7
J08	200	120	110	FIXA, 1 FOLHA	JANELA EM ALUMÍNIO FOSCO COM ACABAMENTO ANODIZADO INCOLOR E VIDRO LISO TEMPERADO INCOLOR 6mm E ABERTURA INFERIOR	1

REV.	DESCRIÇÃO	DATA	EXEC.	VERIF.	APROV.
04	COMPATIBILIZAÇÃO INTERNA	08/2026	PG	IMF	SL
03	REVISÃO 03	07/2026	PG	IMF	SL
02	REVISÃO 02	07/2026	PG	IMF	SL
01	REVISÃO 01	05/2026	PG	IMF	SL
00	EMIÇÃO INICIAL	03/2026	PG	IMF	SL

CONTRATADA:	REG. CREA:	28.498/D
CONTRATANTE:	REG. CREA:	28.498/D

MUNICÍPIO/ÁREA:	JUIZ DE FORA/MG
-----------------	-----------------

PROGRAMA:	UBS VALADARES
-----------	---------------

TÍTULO E CONTEÚDO:	PROJETO EXECUTIVO ARQUITETÔNICO DETALHAMENTO DE ESQUADRIAS
--------------------	---

DATA:	SETEMBRO/2025	ESCALA:	INDICADA	FOLHA:	14/16
ARQUIVO:	ARQ-PE-JF691-VLDR-082025-R04				