
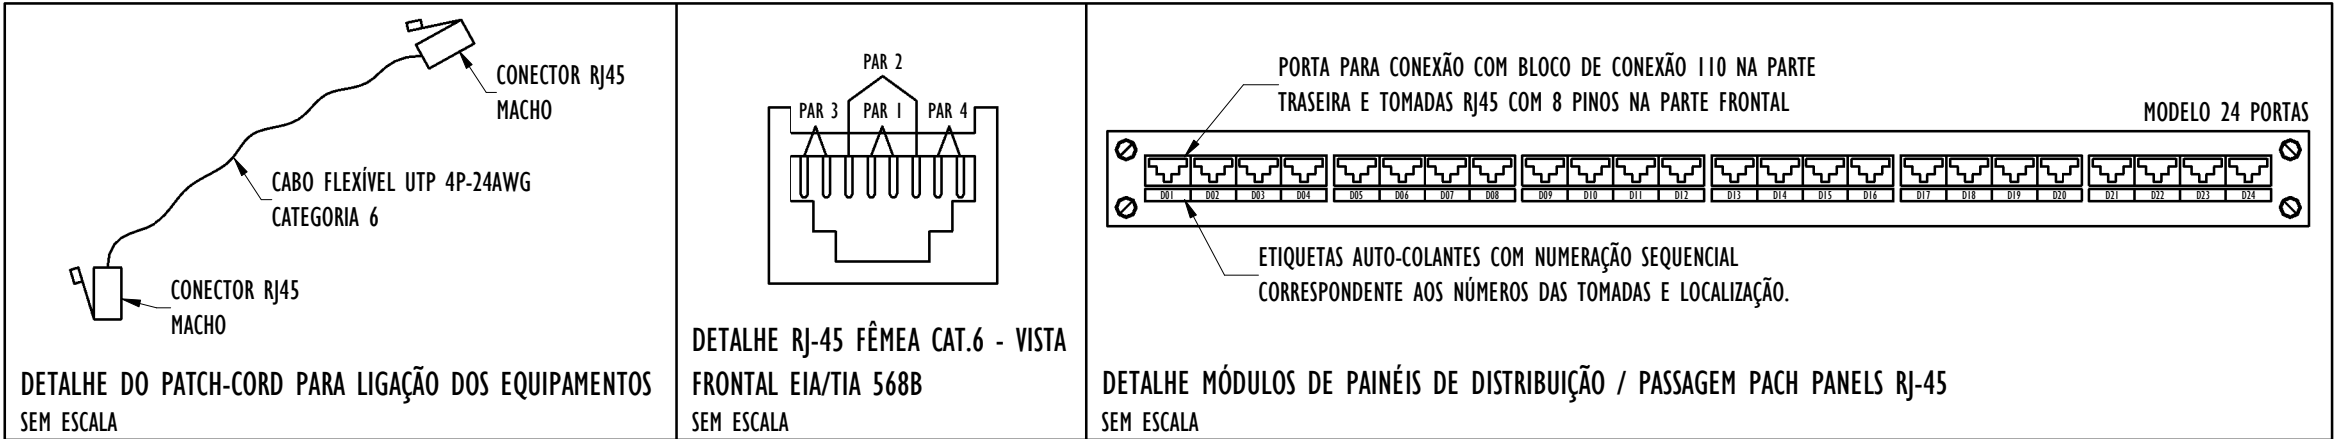
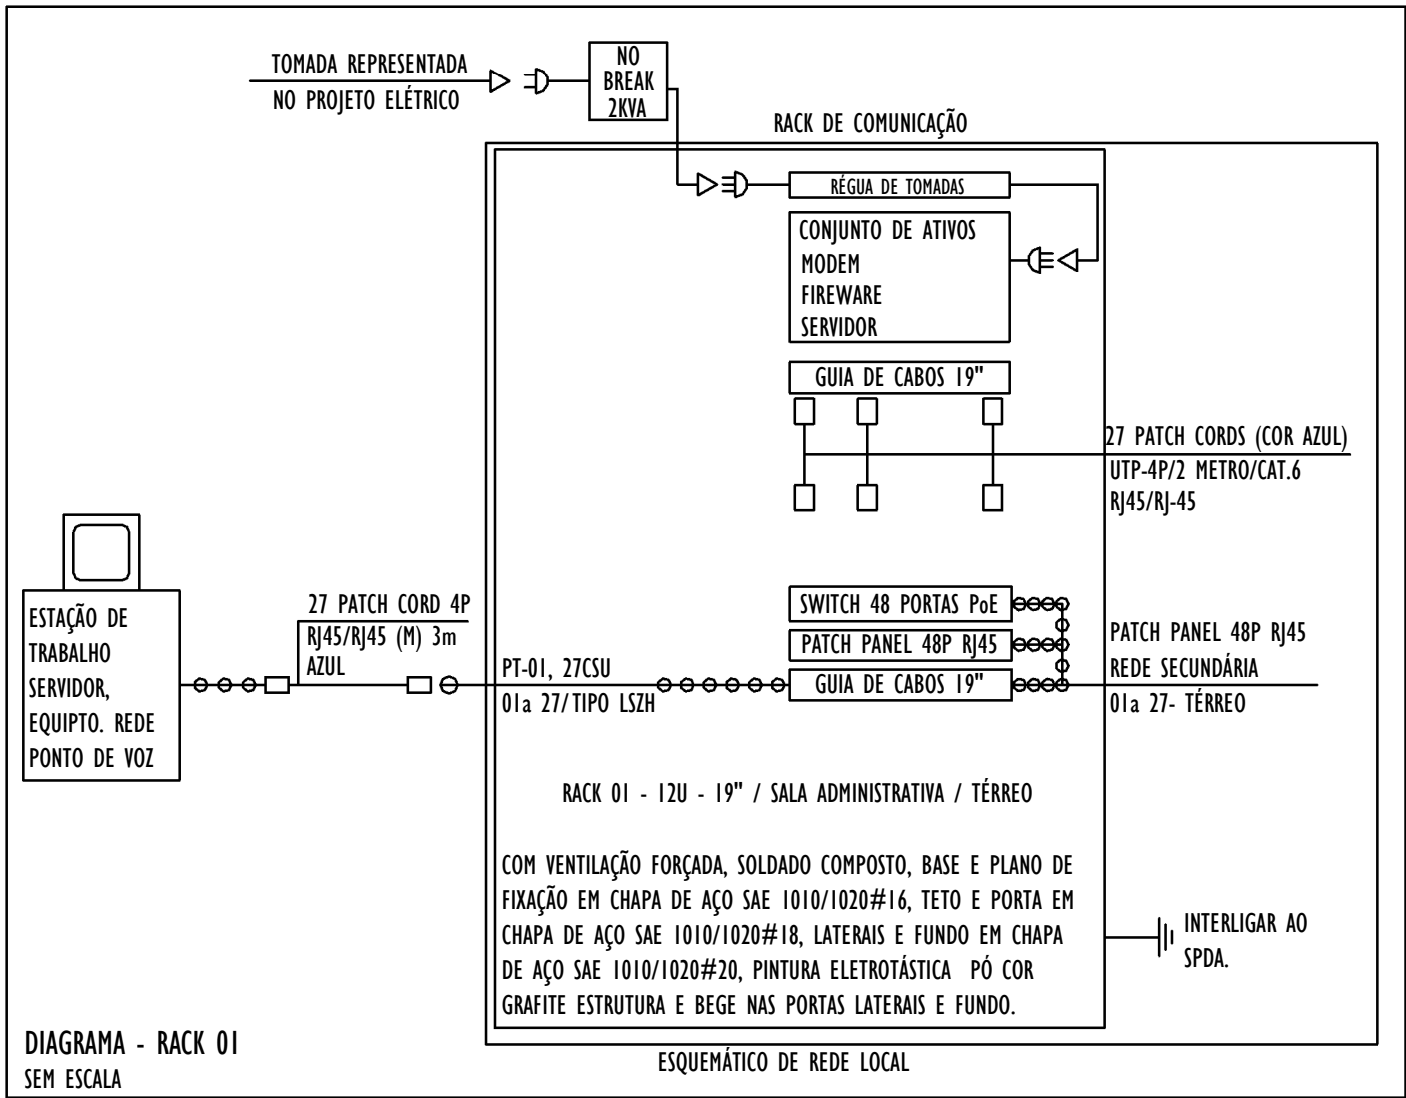


DESCRIÇÃO DA CENTRAL DE TELECOMUNICAÇÃO				LEGENDA DOS TIPOS DE SERVIÇOS	
LOCALIZAÇÃO DO RACK:	SALA ADMINISTRATIVA			PT	PONTO DE TELECOMUNICAÇÃO (DADOS)
NÍVEL:	PAINIMENTO TÊRREO			VOZ	PONTO DE TELEFONIA
DESCRIÇÃO DO DISPOSITIVO:	PATCH PANEL 48 PORTAS			HDMI	PONTO PARA PROJETOR
NÚMERO DO DISPOSITIVO:	01			INT	PONTO PARA INTERFONIA
TIPO DE SISTEMA	NÚMERO DO RACK	NÚMERO DO PATCH PANEL	PORTA DO PATCH PANEL	NOME DO CIRCUITO	TIPO DE CABO
PT	01	R1_PAT.1	1	PONTO DE TELECOMUNICAÇÃO - ADM	UTP 4P - CATEGORIA 6 COM CONECTOR RJ45
PT	01	R1_PAT.1	2	PONTO DE TELECOMUNICAÇÃO - ADM	UTP 4P - CATEGORIA 6 COM CONECTOR RJ45
PT	01	R1_PAT.1	3	PONTO DE TELECOMUNICAÇÃO - ADM	UTP 4P - CATEGORIA 6 COM CONECTOR RJ45
PT	01	R1_PAT.1	4	PONTO DE TELECOMUNICAÇÃO - SALA DE REUNIÃO	UTP 4P - CATEGORIA 6 COM CONECTOR RJ45
PT	01	R1_PAT.1	5	PONTO DE TELECOMUNICAÇÃO - SALA DE REUNIÃO	UTP 4P - CATEGORIA 6 COM CONECTOR RJ45
PT	01	R1_PAT.1	6	PONTO DE TELECOMUNICAÇÃO - SALA DE REUNIÃO	UTP 4P - CATEGORIA 6 COM CONECTOR RJ45
PT	01	R1_PAT.1	7	PONTO DE WI-FI - CIRCULAÇÃO	UTP 4P - CATEGORIA 6 COM CONECTOR RJ45
PT	01	R1_PAT.1	8	PONTO DE TELECOMUNICAÇÃO - OBSERVAÇÃO	UTP 4P - CATEGORIA 6 COM CONECTOR RJ45
PT	01	R1_PAT.1	9	PONTO DE TELECOMUNICAÇÃO - POSTO DE ENFERMAGEM	UTP 4P - CATEGORIA 6 COM CONECTOR RJ45
PT	01	R1_PAT.1	10	PONTO DE TELECOMUNICAÇÃO - POSTO DE ENFERMAGEM	UTP 4P - CATEGORIA 6 COM CONECTOR RJ45
PT	01	R1_PAT.1	11	PONTO DE TELECOMUNICAÇÃO - SALA DE VACINA	UTP 4P - CATEGORIA 6 COM CONECTOR RJ45
PT	01	R1_PAT.1	12	PONTO DE TELECOMUNICAÇÃO - SALA DE VACINA	UTP 4P - CATEGORIA 6 COM CONECTOR RJ45
PT	01	R1_PAT.1	13	PONTO DE TELECOMUNICAÇÃO - SALA DE COLETA	UTP 4P - CATEGORIA 6 COM CONECTOR RJ45
PT	01	R1_PAT.1	14	PONTO DE TELECOMUNICAÇÃO - SALA DE COLETA	UTP 4P - CATEGORIA 6 COM CONECTOR RJ45
PT	01	R1_PAT.1	15	PONTO DE TELECOMUNICAÇÃO - CONSULTÓRIO GINECOLÓGICO	UTP 4P - CATEGORIA 6 COM CONECTOR RJ45
PT	01	R1_PAT.1	16	PONTO DE TELECOMUNICAÇÃO - CONSULTÓRIO GINECOLÓGICO	UTP 4P - CATEGORIA 6 COM CONECTOR RJ45
PT	01	R1_PAT.1	17	PONTO DE TELECOMUNICAÇÃO - CONSULTÓRIO GINECOLÓGICO	UTP 4P - CATEGORIA 6 COM CONECTOR RJ45
PT	01	R1_PAT.1	18	CONTROLE DE PONTO - RECEPÇÃO	UTP 4P - CATEGORIA 6 COM CONECTOR RJ45
PT	01	R1_PAT.1	19	PONTO DE TELECOMUNICAÇÃO - RECEPÇÃO	UTP 4P - CATEGORIA 6 COM CONECTOR RJ45
PT	01	R1_PAT.1	20	PONTO DE TELECOMUNICAÇÃO - RECEPÇÃO	UTP 4P - CATEGORIA 6 COM CONECTOR RJ45
PT	01	R1_PAT.1	21	PONTO DE TELECOMUNICAÇÃO - RECEPÇÃO	UTP 4P - CATEGORIA 6 COM CONECTOR RJ45
PT	01	R1_PAT.1	22	PONTO DE WI-FI - CIRCULAÇÃO	UTP 4P - CATEGORIA 6 COM CONECTOR RJ45
PT	01	R1_PAT.1	23	PONTO DE TELECOMUNICAÇÃO - CONSULTÓRIO 2	UTP 4P - CATEGORIA 6 COM CONECTOR RJ45
PT	01	R1_PAT.1	24	PONTO DE TELECOMUNICAÇÃO - CONSULTÓRIO 2	UTP 4P - CATEGORIA 6 COM CONECTOR RJ45
PT	01	R1_PAT.1	25	PONTO DE TELECOMUNICAÇÃO - CONSULTÓRIO 2	UTP 4P - CATEGORIA 6 COM CONECTOR RJ45
PT	01	R1_PAT.1	26	PONTO DE TELECOMUNICAÇÃO - FARMÁCIA	UTP 4P - CATEGORIA 6 COM CONECTOR RJ45
PT	01	R1_PAT.1	27	PONTO DE TELECOMUNICAÇÃO - FARMÁCIA	UTP 4P - CATEGORIA 6 COM CONECTOR RJ45
PT	01	R1_PAT.1	28	PONTO DE TELECOMUNICAÇÃO - FARMÁCIA	UTP 4P - CATEGORIA 6 COM CONECTOR RJ45
PT	01	R1_PAT.1	29	PONTO DE TELECOMUNICAÇÃO - CONSULTÓRIO 1	UTP 4P - CATEGORIA 6 COM CONECTOR RJ45
PT	01	R1_PAT.1	30	PONTO DE TELECOMUNICAÇÃO - CONSULTÓRIO 1	UTP 4P - CATEGORIA 6 COM CONECTOR RJ45
PT	01	R1_PAT.1	31	PONTO DE TELECOMUNICAÇÃO - CONSULTÓRIO 1	UTP 4P - CATEGORIA 6 COM CONECTOR RJ45
--	--	--	32	PORTA RESERVA	--
--	--	--	33	PORTA RESERVA	--
--	--	--	34	PORTA RESERVA	--
--	--	--	35	PORTA RESERVA	--
--	--	--	36	PORTA RESERVA	--
--	--	--	37	PORTA RESERVA	--
--	--	--	38	PORTA RESERVA	--
--	--	--	39	PORTA RESERVA	--
--	--	--	40	PORTA RESERVA	--
--	--	--	41	PORTA RESERVA	--
--	--	--	42	PORTA RESERVA	--
--	--	--	43	PORTA RESERVA	--
--	--	--	44	PORTA RESERVA	--
--	--	--	45	PORTA RESERVA	--
--	--	--	46	PORTA RESERVA	--
--	--	--	47	PORTA RESERVA	--
--	--	--	48	PORTA RESERVA	--

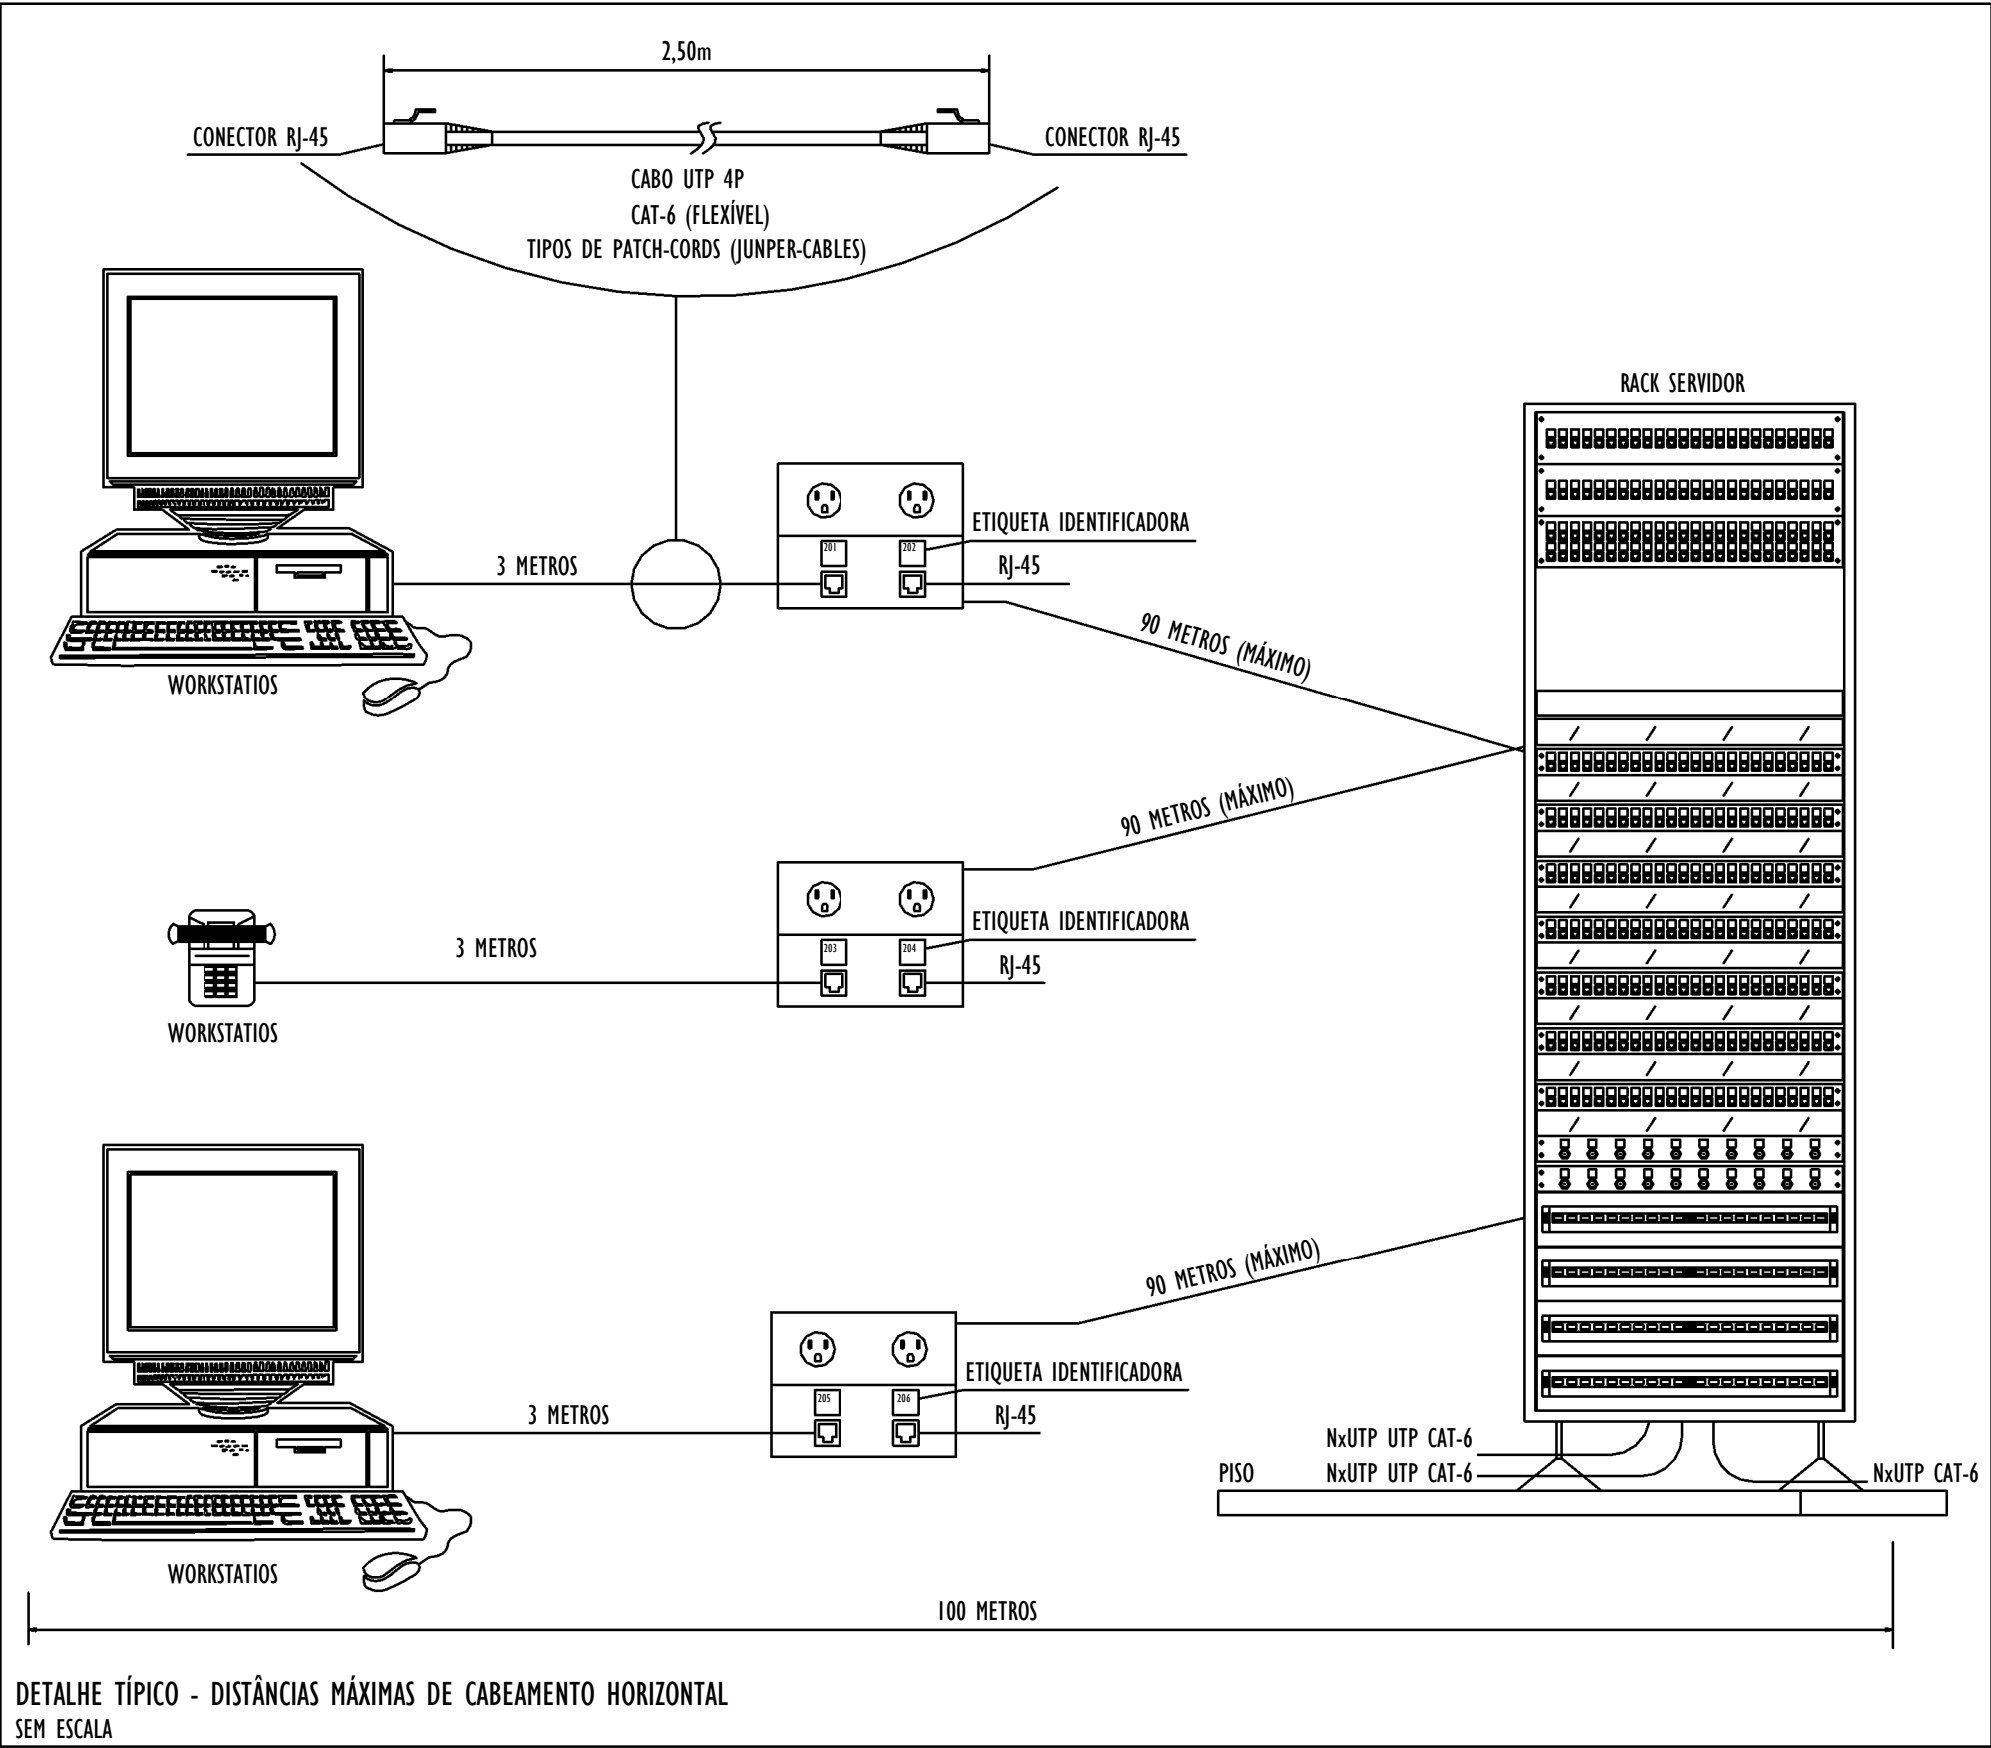

- NOTAS GERAIS**
01. ELETRODUTOS NÃO DIMENSIONADOS SERÃO DE Ø25mm.
 02. QUANDO NÃO INDICADO DE OUTRA FORMA, AS COTAS ESTARÃO EM CENTÍMETROS E OS DIÂMETROS EM MILÍMETROS.
 03. A ESPECIFICAÇÃO DOS EQUIPAMENTOS ATIVOS SERÁ DE RESPONSABILIDADE DO OPERACIONAL DA PREFEITURA.
 04. OS CABOS DEVERÃO SER NUMERADOS COM MARCADOR OVAL GRIP CONFORME NUMERAÇÃO DO PROJETO, NAS DUAS EXTREMIDADES.
 05. APÓS A CONCLUSÃO DAS INSTALAÇÕES, TODO O CABEAMENTO DE LÓGICA DEVERÁ SER TESTADO E CERTIFICADO PARA NÍVEL 6, ATRAVÉS DE SCANNER APROPRIADO, CONFORME TSB-67. ESTA CERTIFICAÇÃO SERÁ EXECUTADA COM OS EQUIPAMENTOS (COMPUTADORES E RACK) EM CONDIÇÕES NORMAIS DE OPERAÇÃO.
 06. EM LOCAIS ONDE EXISTAM FONTES DE INTERFERÊNCIA ELETROMAGNÉTICA OU RÁDIO FREQUÊNCIA, DEVERÁ SER EVITADA A INSTALAÇÃO DE CABEAMENTO ESTRUTURADO.
 07. O FORNECEDOR DE INTERNET CONTRATADO PARA O FORNECIMENTO DESTES SERVIÇOS DEVERÁ INSTALAR DISPOSITIVOS DE PROTEÇÃO CONTRA SURTOS (DPS) DE NÍVEL III E IV EM TODOS OS PONTOS DE ENTRADA DA REDE NA EDIFICAÇÃO, CONFORME AS NORMAS TÉCNICAS VIGENTES, VISANDO À PROTEÇÃO INTEGRAL DOS EQUIPAMENTOS E SISTEMAS CONECTADOS.

REV.	DESCRIÇÃO	DATA	EXEC.	VERIF.	APROV.
03	COMPATIBILIZAÇÃO	07/2026	LG	FM	FM
02	COMPATIBILIZAÇÃO	06/2026	LG	FM	FM
01	COMPATIBILIZAÇÃO	05/2026	LG	FM	FM
00	EMIÇÃO INICIAL	04/2026	LG	FM	FM
CONTRATADA: 		RT:	Filipe Mendes		
		REG. ORÇ:	25.7012/D		
		ASS:	FILIPE MENDES SILVA-07122437639		
		Assinado de forma digital por FILIPE MENDES SA VLR7122437639 Data: 2024.08.10 13:52:00 -03'00'			
CONTRATANTE:		PREFEITURA MUNICIPAL DE JUIZ DE FORA			
MUNICÍPIO/ÁREA:		JUIZ DE FORA/MG			
PROGRAMA:		UBS VALADARES			
TÍTULO E CONTEÚDO:		PROJETO EXECUTIVO DE CABEAMENTO ESTRUTURADO			
		TABELAS E DIAGRAMAS			
DATA:	AGOSTO/2025	ESCALA:	INDICADA		FOLHA:
ARQUIVO:	CAB-PE-JF691-VLDR-08/2025-R03				04/05