
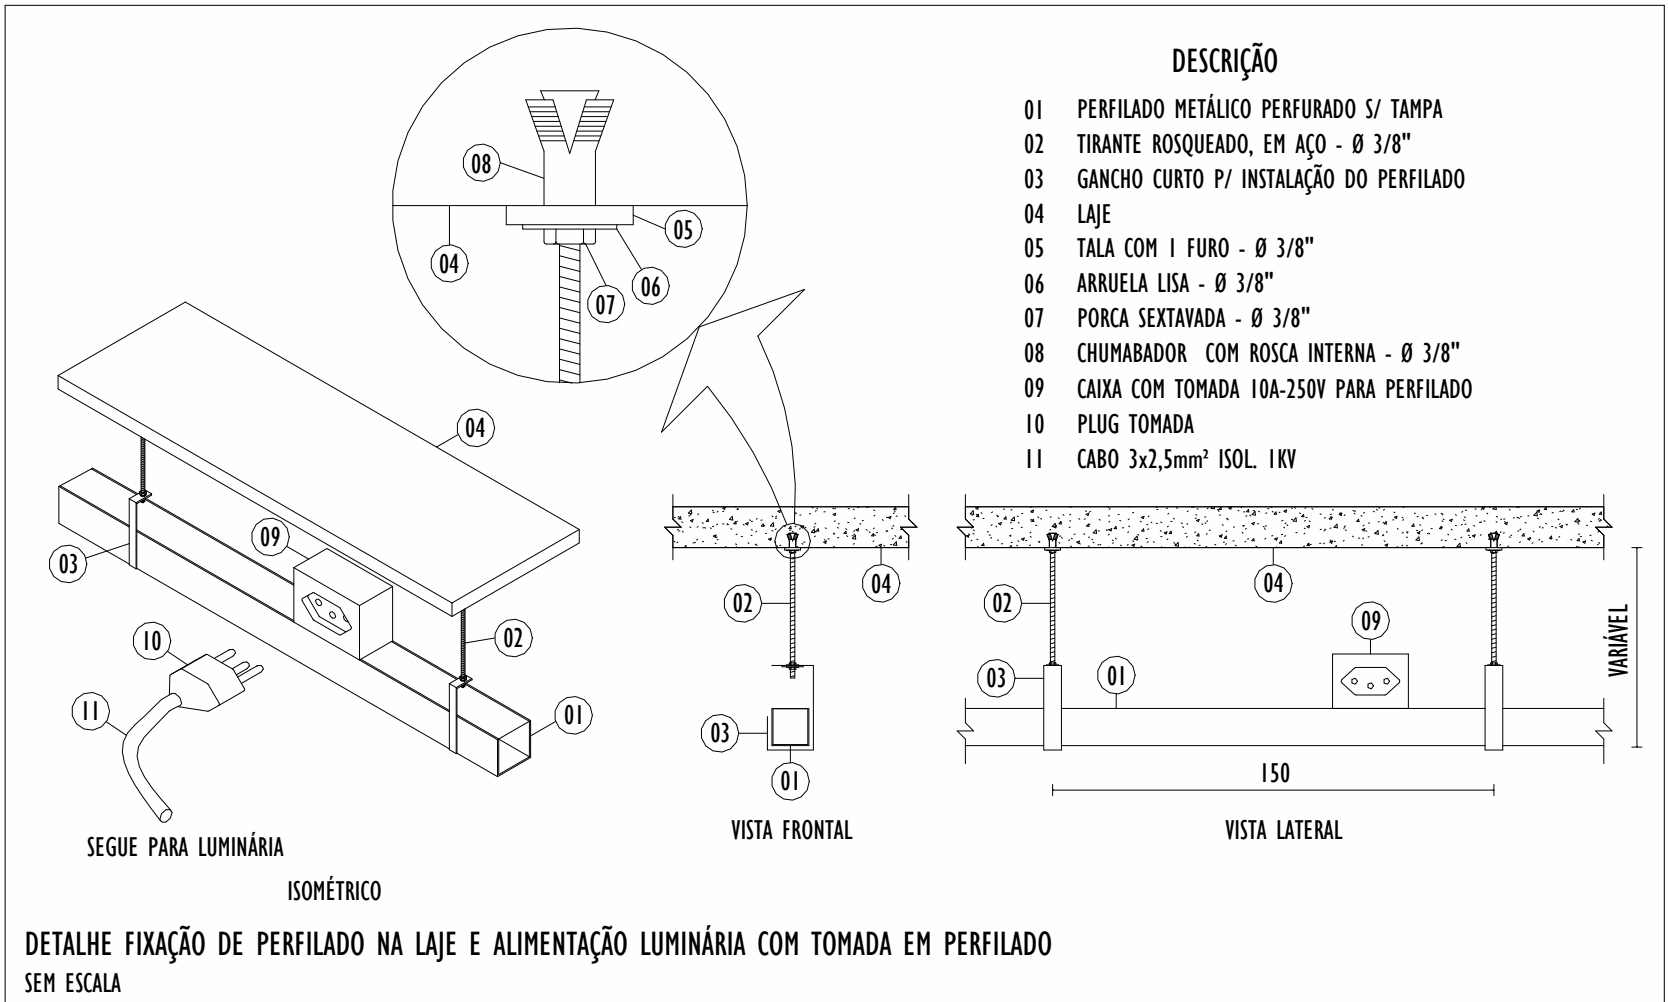
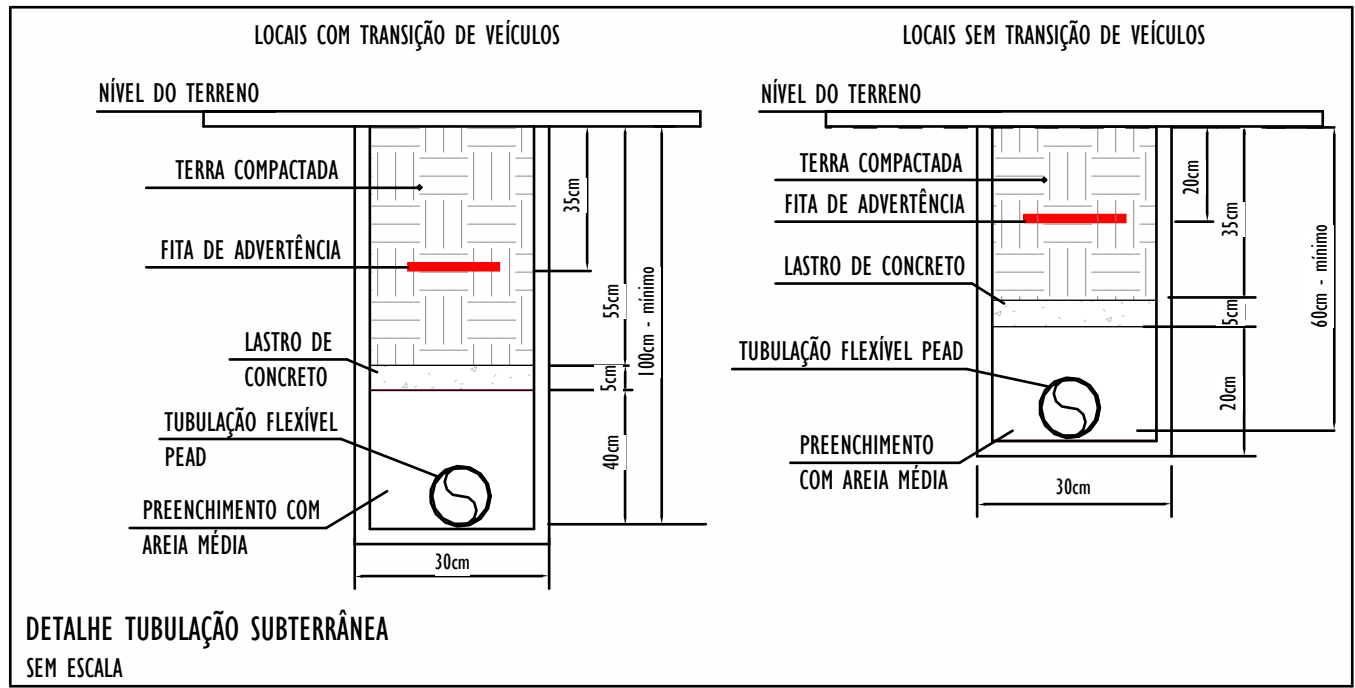
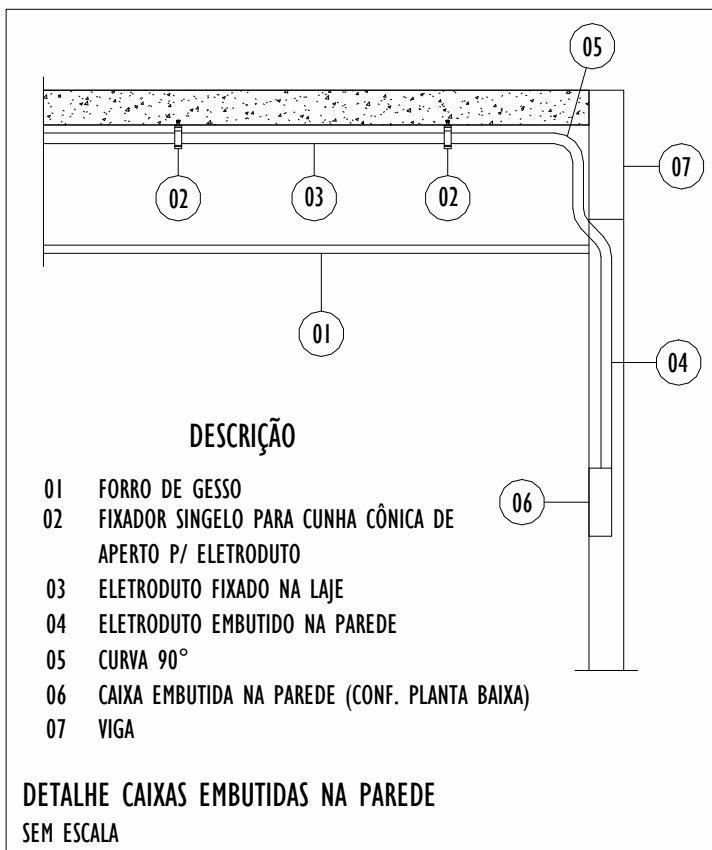
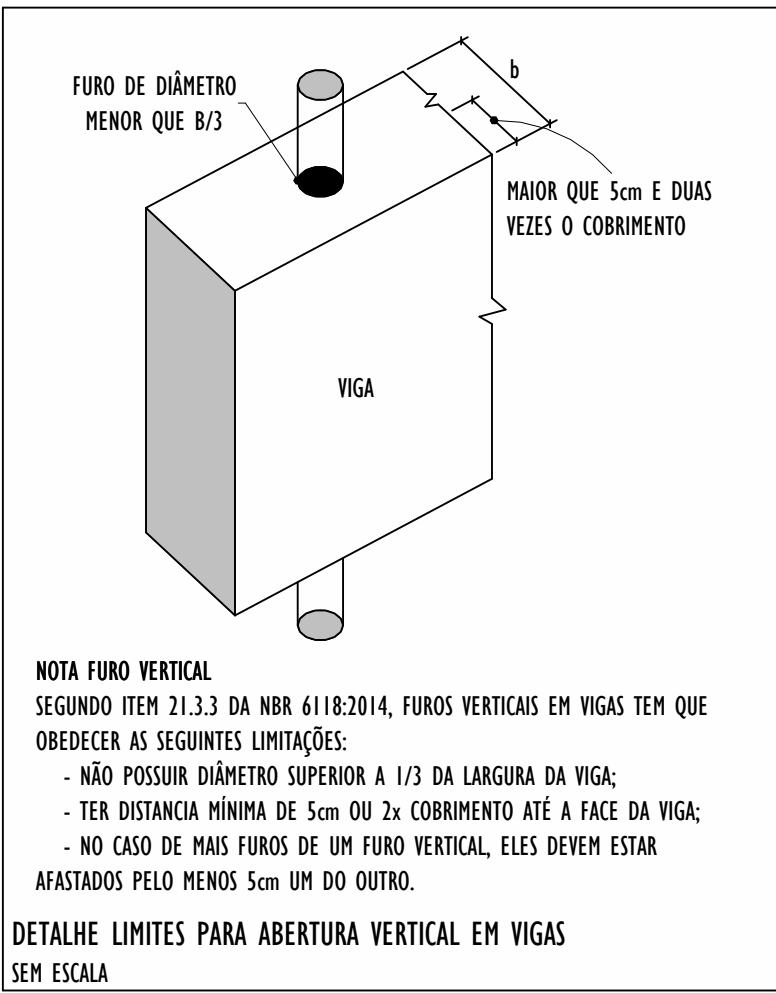
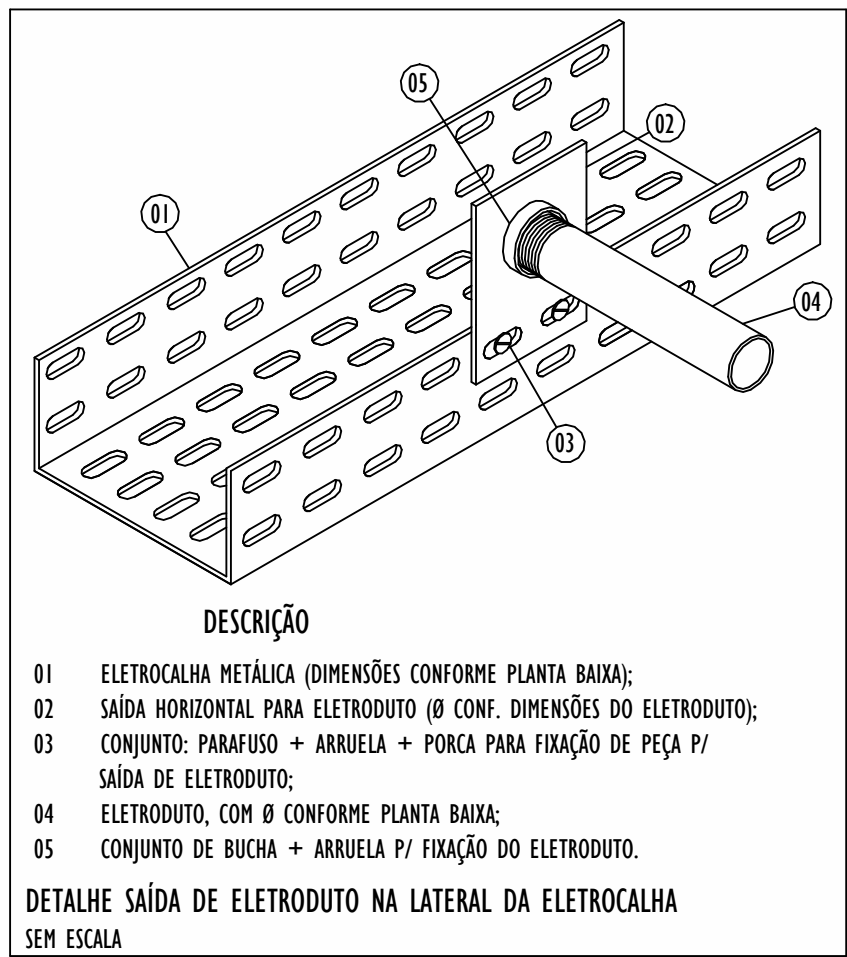
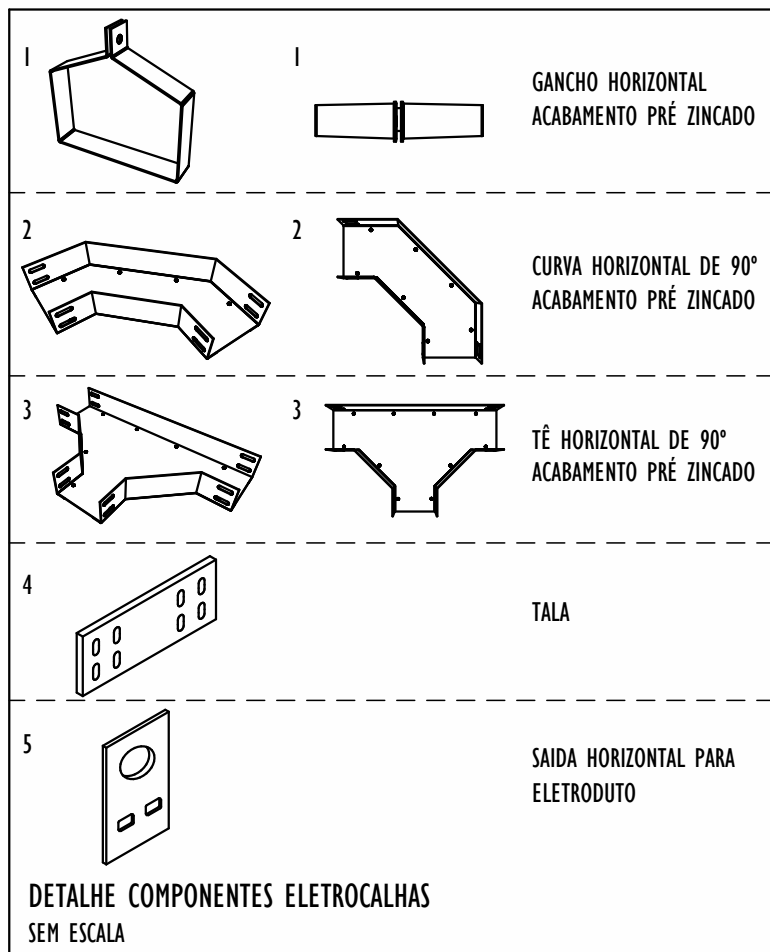
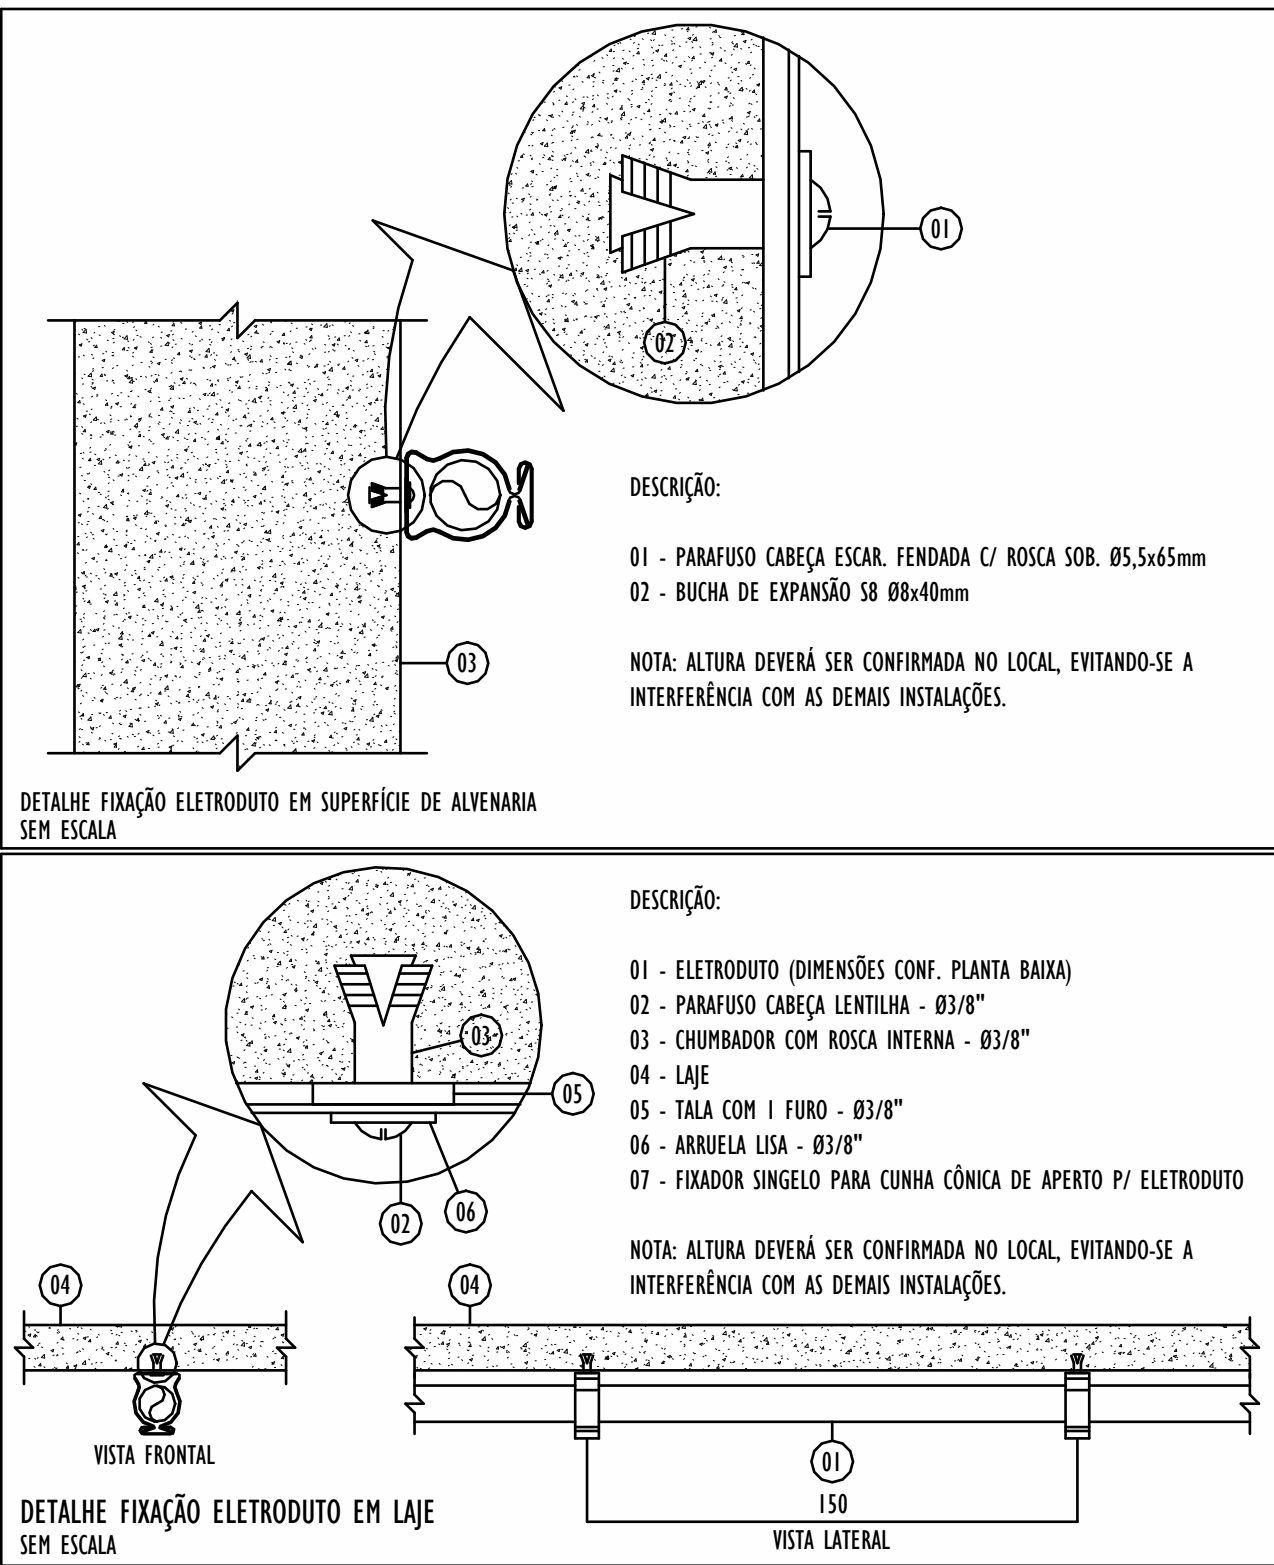
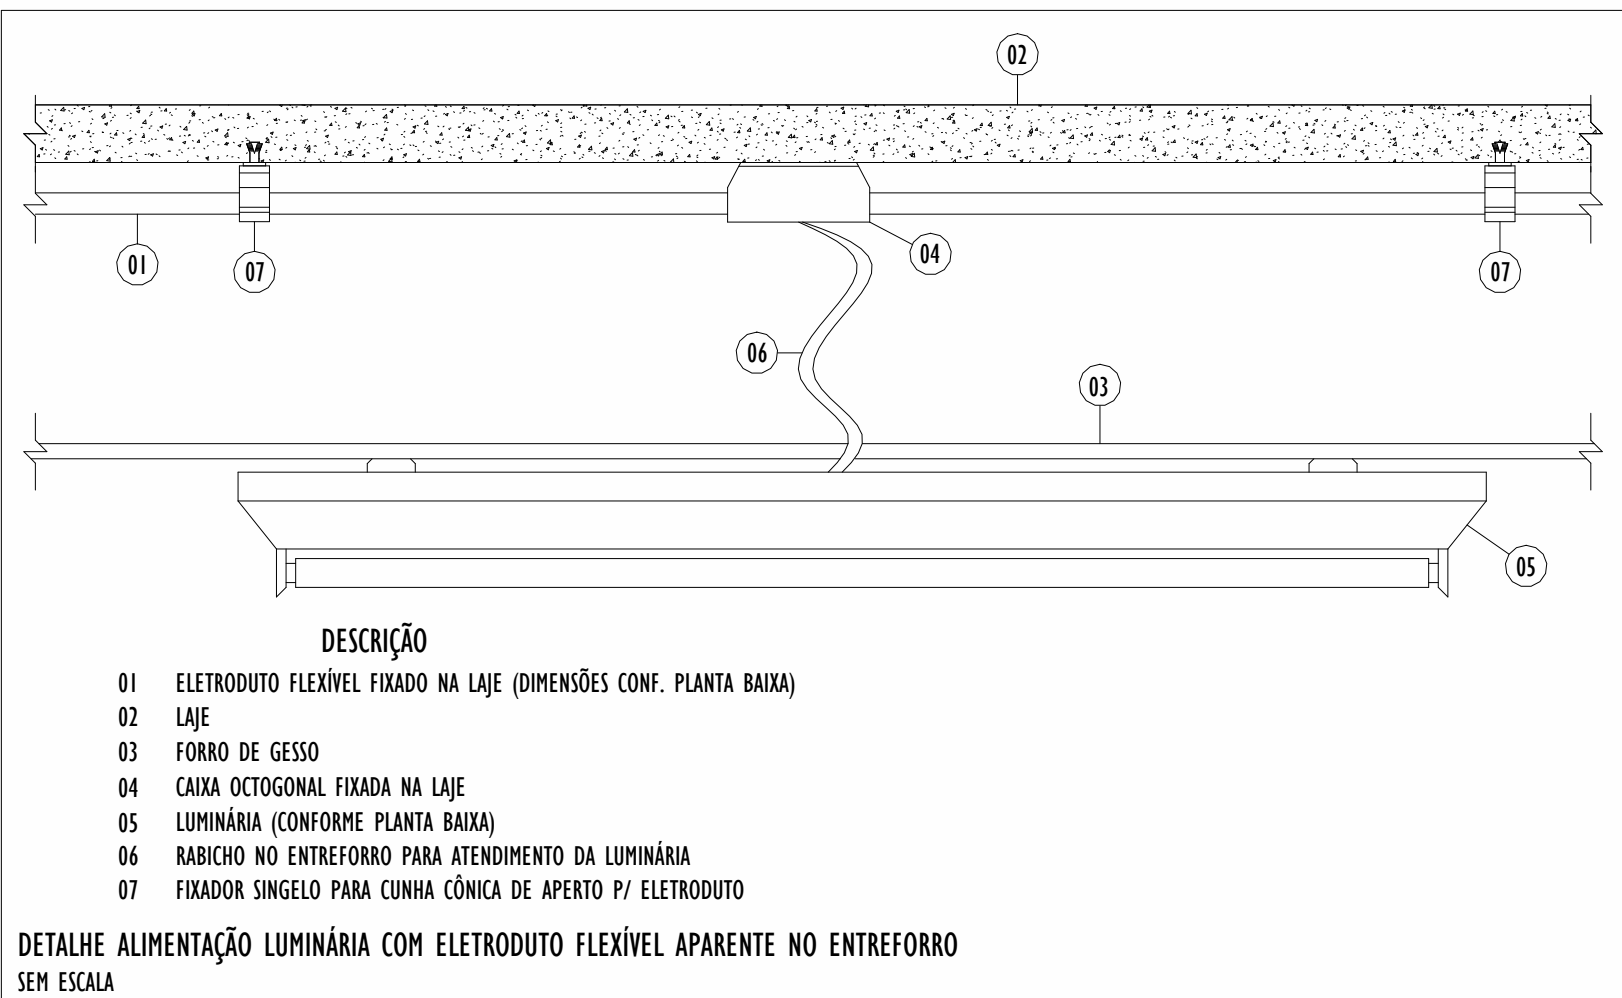
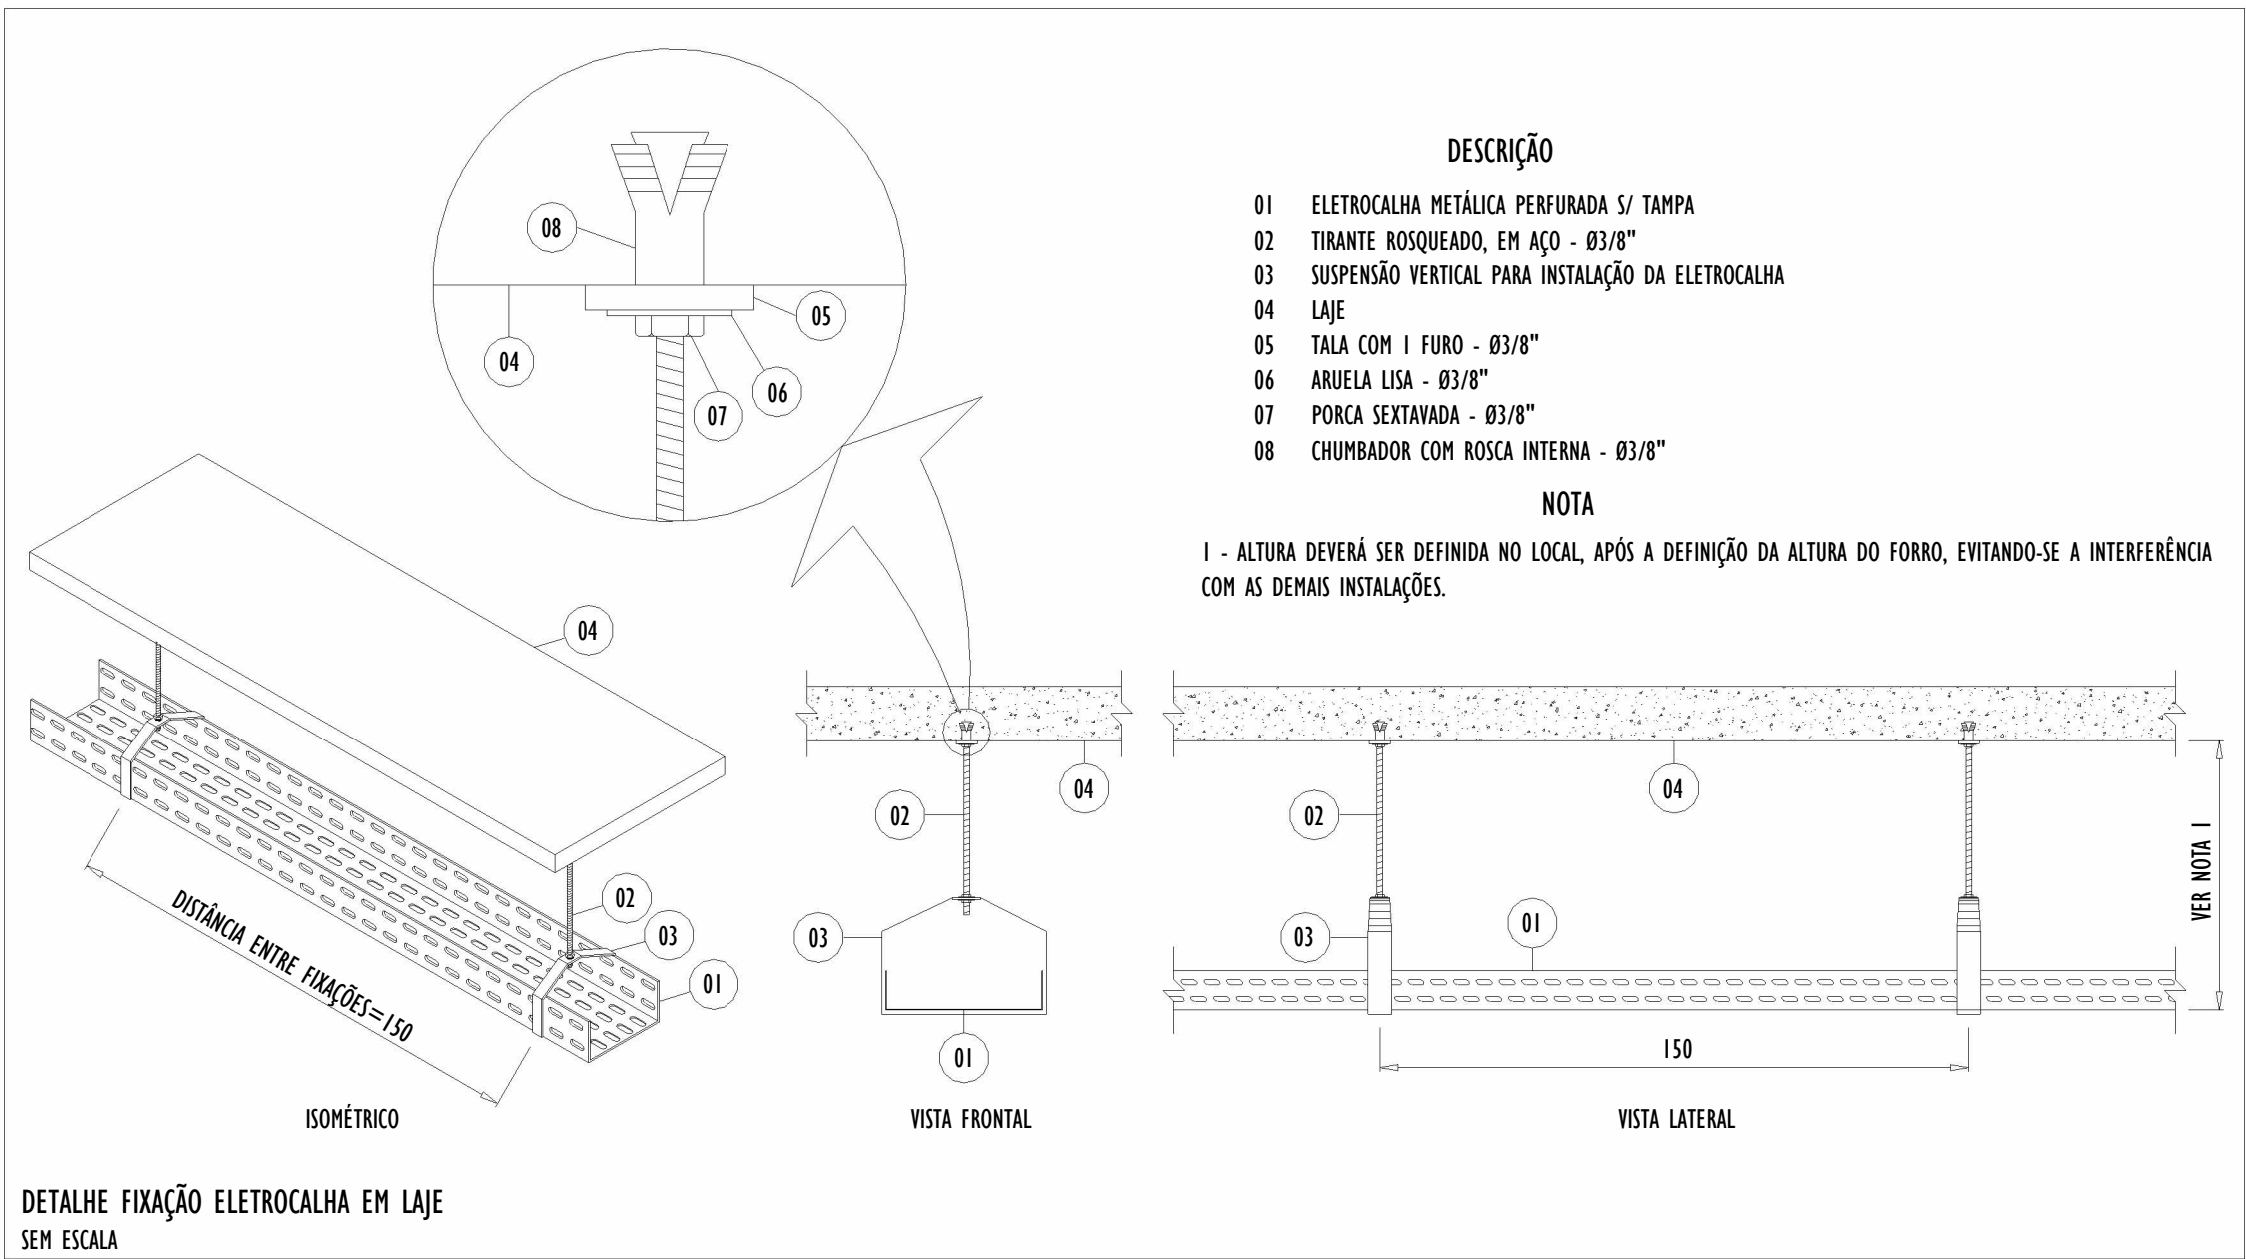


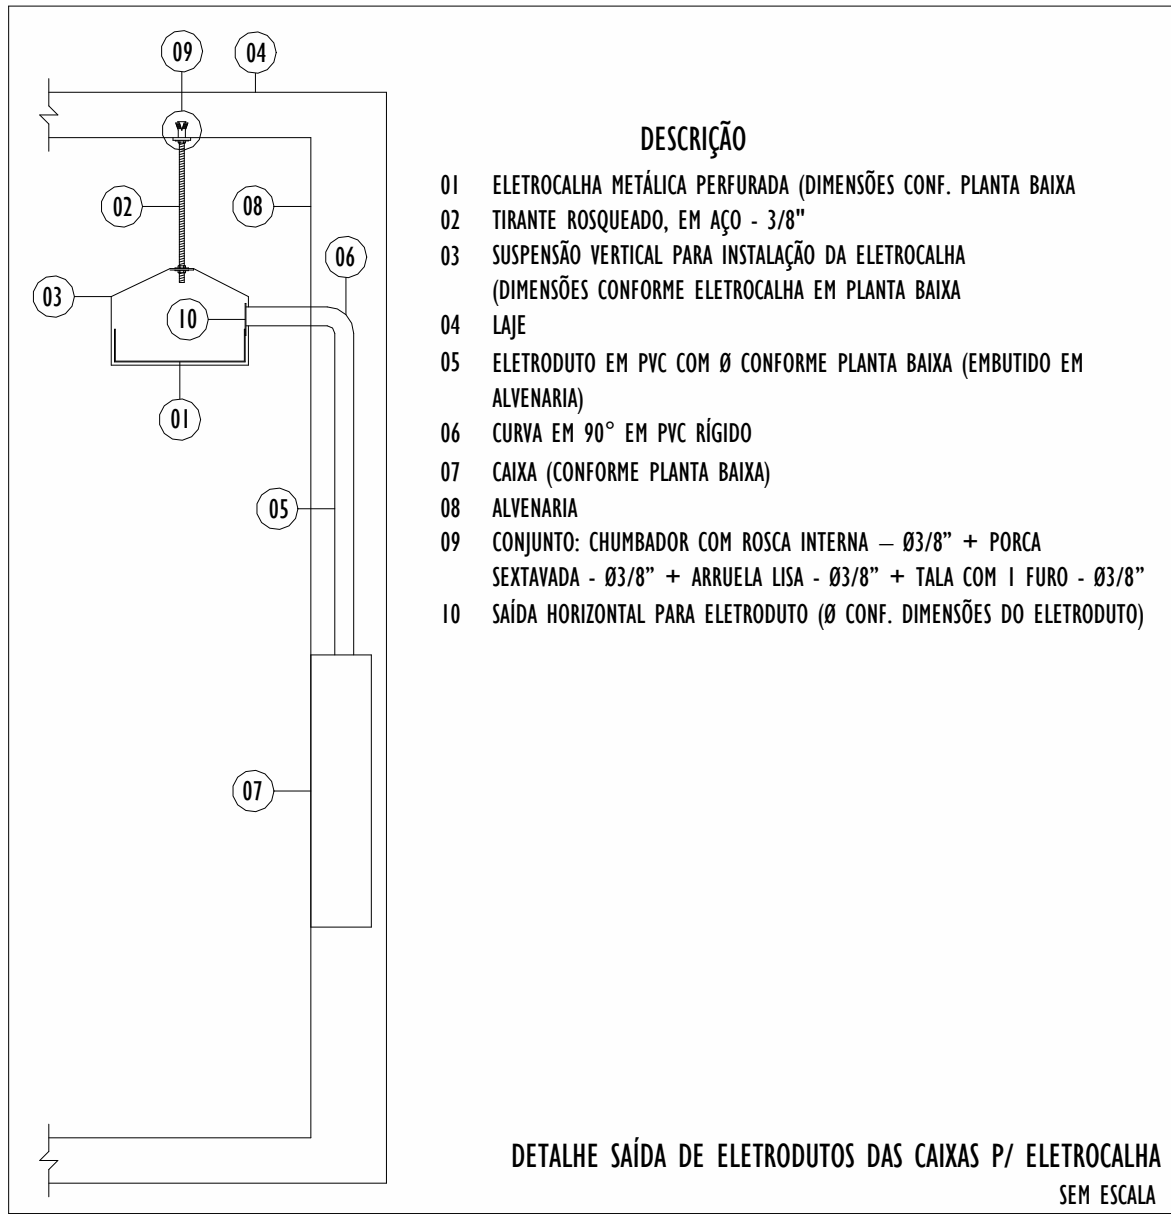

REV.	DESCRIÇÃO	DATA	EXEC.	VERIF.	APROV.
03	REVISÃO DE COMPATIBILIZAÇÃO	07/2026	LG	FM	FM
02	REVISÃO DE COMPATIBILIZAÇÃO	06/2026	LG	FM	FM
01	REVISÃO CONFORME ANÁLISE CRÍTICA	05/2026	LG	FM	FM
00	EMIÇÃO INICIAL	05/2026	LG	FM	FM
CONTRATADA: 		RE:	Filipe Mendes		
		REG. CREA:	25.7012/D		
		ASS:	FILIPE MENDES SILVA/07122437639	Assinado de forma digital por FILIPE MENDES 25.7012/D-257012/D Data: 2025.08.13 14:20:59 -03'00'	
CONTRATANTE:		PREFEITURA MUNICIPAL DE JUIZ DE FORA			
MUNICÍPIO/ÁREA:		JUIZ DE FORA/MG			
PROGRAMA:		UBS VALADARES			
TÍTULO E CONTEÚDO:		PROJETO DE INSTALAÇÕES ELÉTRICAS DETALHES GERAIS			
DATA:	AGOSTO/2025	ESCALA:	INDICADA	FOLHA: 04/15	
ARQUIVO:	ELE-PE-JF691-VLDR-08/2025-R03				