


LEGENDA DIAGRAMAS UNIFILARES	
	DISJUNTOR TERMOMAGNÉTICO MONOPOLAR
	DISJUNTOR TERMOMAGNÉTICO BIPOLAR
	DISJUNTOR TERMOMAGNÉTICO TRIPOLAR
	CONDUCTORES NEUTRO, FASE, TERRA, RESPECTIVAMENTE
	DPS - DISPOSITIVO DE PROTEÇÃO CONTRA SURTOS
	IDR - INTERRUPTOR DIFERENCIAL RESIDUAL (IMAX=30MA)
	MEDIDOR DE ENERGIA
	CONTACTOR
	TEMPORIZADOR

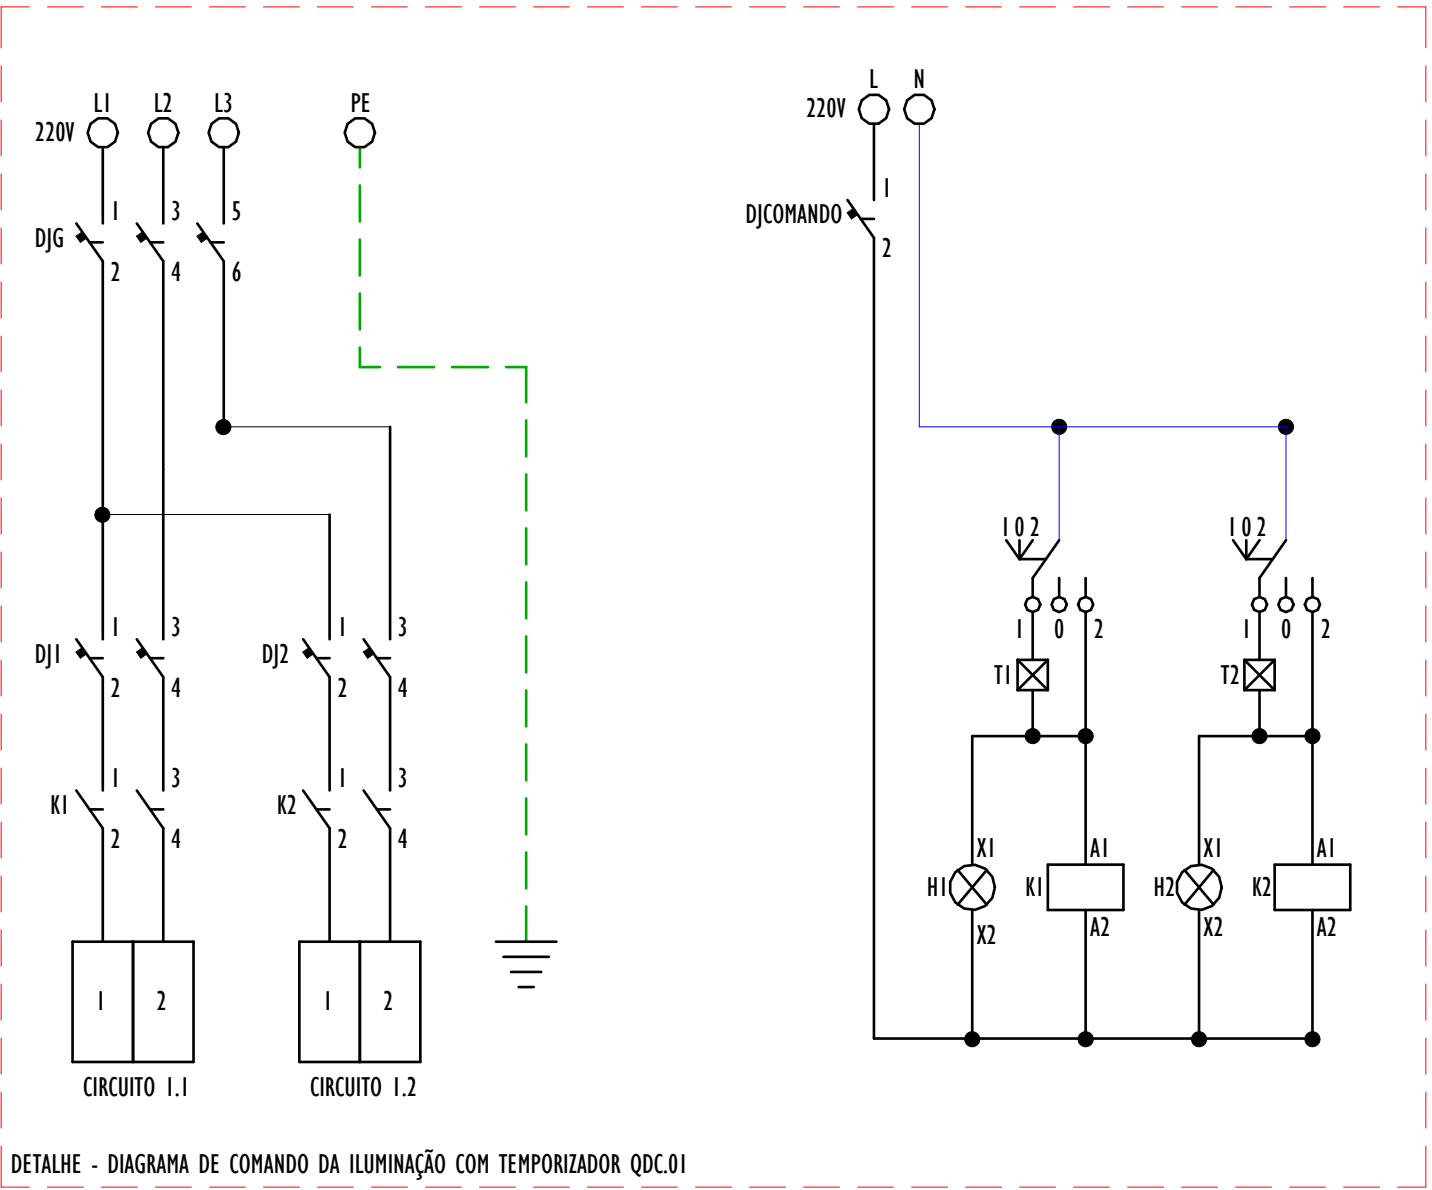

ADVERTÊNCIA (NBR 5410 / 2004)


* O QDC DEVERÁ POSSUIR A SEGUINTE ADVERTÊNCIA:

1. QUANDO UM DISJUNTOR ATUA, DESLIGANDO ALGUM CIRCUITO OU A INSTALAÇÃO INTEIRA, A CAUSA PODE SER UMA SOBRECARGA OU UM CURTO-CIRCUITO. DESLIGAMENTOS FREQUENTES SÃO SINAL DE SOBRECARGA. POR ISSO, NUNCA TROQUE SEUS DISJUNTORES POR OUTROS DE MAIOR CORRENTE (MAIOR AMPERAGEM) SIMPLEMENTE. COMO REGRA, A TROCA DE UM DISJUNTOR POR OUTRO DE MAIOR CORRENTE REQUER, ANTES, A TROCA DOS FIOS E CABOS ELÉTRICOS, POR OUTROS DE MAIOR SEÇÃO (BITOLA).

2. DA MESMA FORMA, NUNCA DESATIVE OU REMOVA A AUTOMÁTICA DE PROTEÇÃO CONTRA CHOQUES ELÉTRICOS (DISPOSITIVO DDO), MESMO EM CASO DE DESLIGAMENTO SEM CAUSA APARENTE: SE OS DESLIGAMENTOS FOMER FREQUENTES E, PRINCIPALMENTE, SE AS TENTATIVAS DE REELIGIR A CHAVE NÃO TIVEREM ÊXITO, ISSO SIGNIFICA, MUITO PROVAVELMENTE, QUE A INSTALAÇÃO ELÉTRICA APRESENTA ANOMALIAS INTERNAS, QUE SÓ PODEM SER IDENTIFICADAS E CORRIGIDAS POR PROFISSIONAIS QUALIFICADOS. A DESATIVÇÃO OU REMOÇÃO DA CHAVE SIGNIFICA A ELIMINAÇÃO DE MEDIDA PROTETORA CONTRA CHOQUES ELÉTRICOS E RISCO DE VIDA PARA OS USUÁRIOS DA INSTALAÇÃO.

REV.	DESCRIÇÃO	DATA	EXEC.	VERIF.	APROV.
02	REVISÃO DE COMPATIBILIZAÇÃO	07/2026	LG	FM	FM
01	REVISÃO DE COMPATIBILIZAÇÃO	06/2026	LG	FM	FM
01	REVISÃO CONFORME ANÁLISE CRÍTICA	05/2026	LG	FM	FM
00	EMIÇÃO INICIAL	05/2026	LG	FM	FM

CONTRATADA:

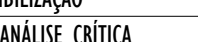

RE:

Filipe Mendes

REG. CRE:

25.7012/D

ASS: FILIPE MENDES

MENS: 071/22437639

Assinado de forma digital por F.

MENS: 05/07/2024:09

Data: 2026.05.15 14:20:41 -03'

CONTRATANTE: **PREFEITURA MUNICIPAL DE JUIZ DE FORA**

MUNICÍPIO/ÁREA: JUIZ DE FORA/MG

PROGRAMA: UBS VALADARES

TÍTULO E CONTEÚDO: PROJETO DE INSTALAÇÕES ELÉTRICAS
DIAGRAMA QDC-01

DATA:	AGOSTO/2025	ESCALA:	INDICADA	FOLHA:	05/15
ARQUIVO:	ELE-PE-JF691-VLDR-082025-R03				