




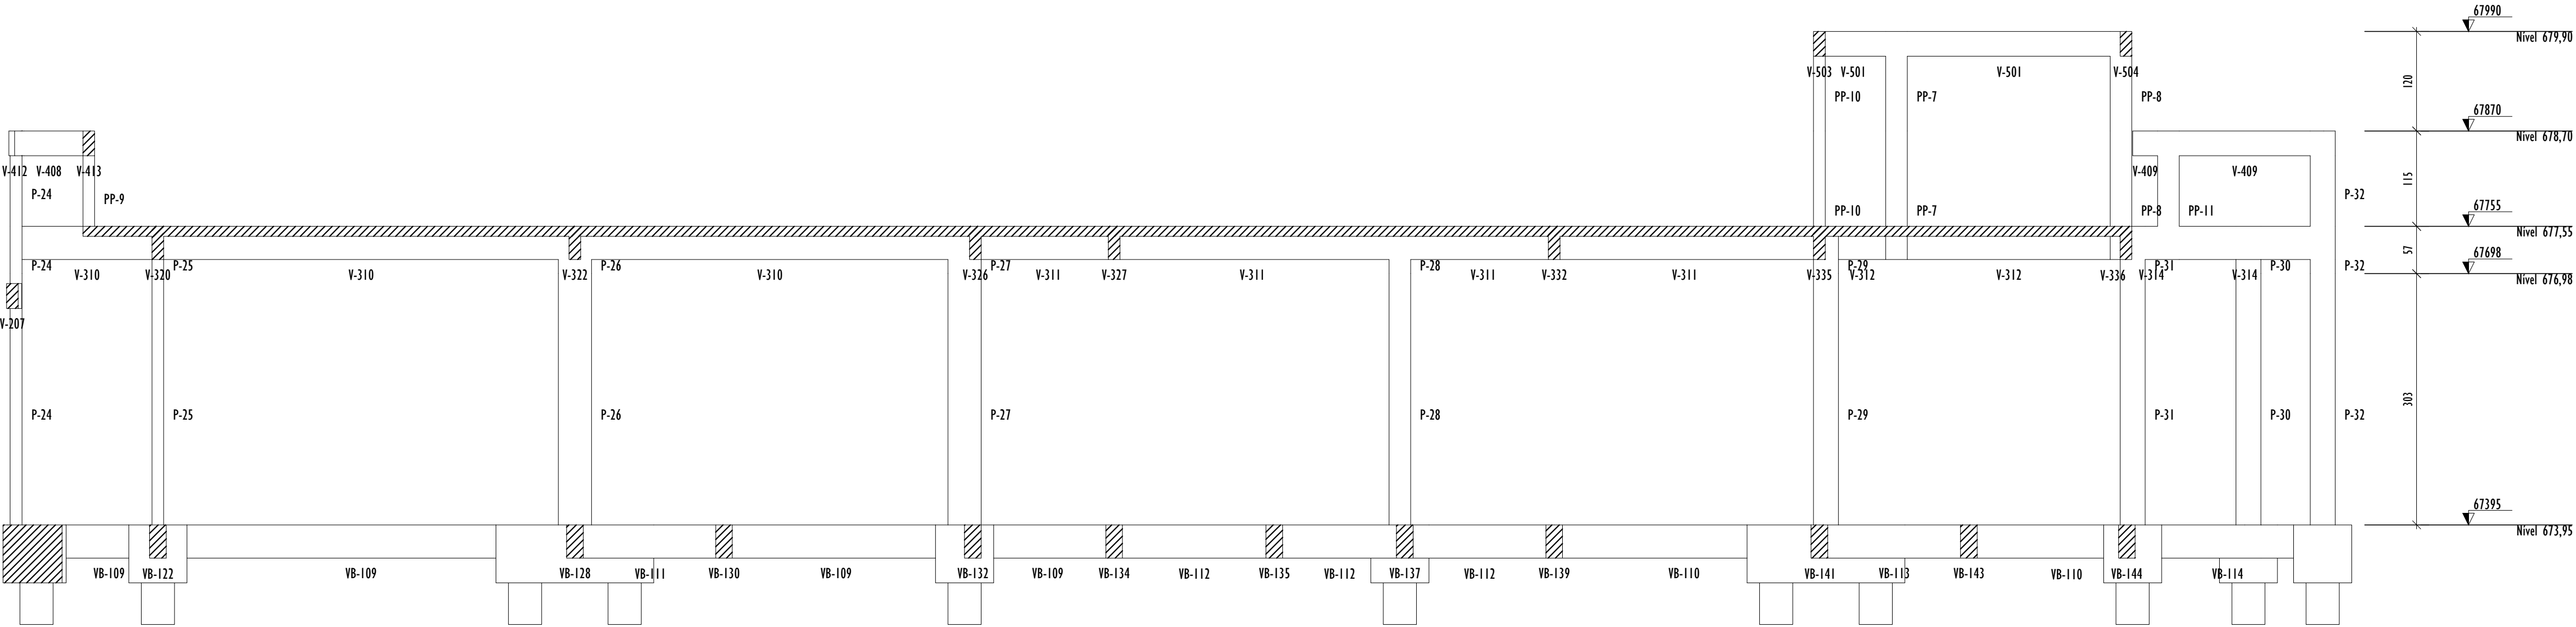


CORTE B-B
ESCALA 1:50

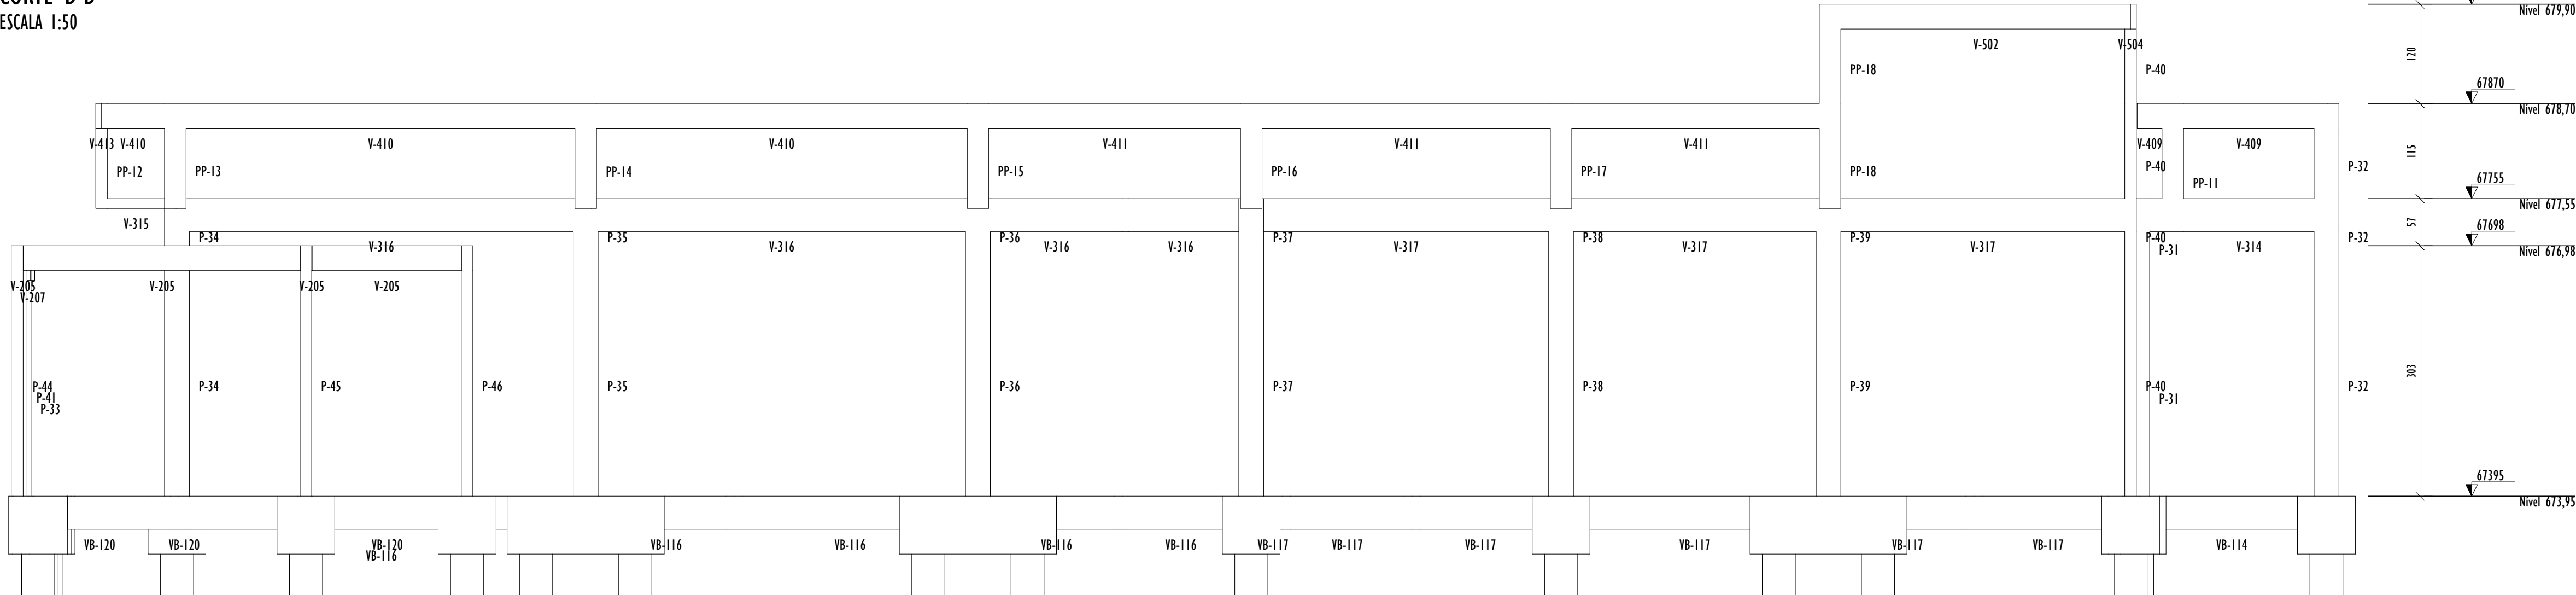

CORTE C-C
ESCALA 1:50

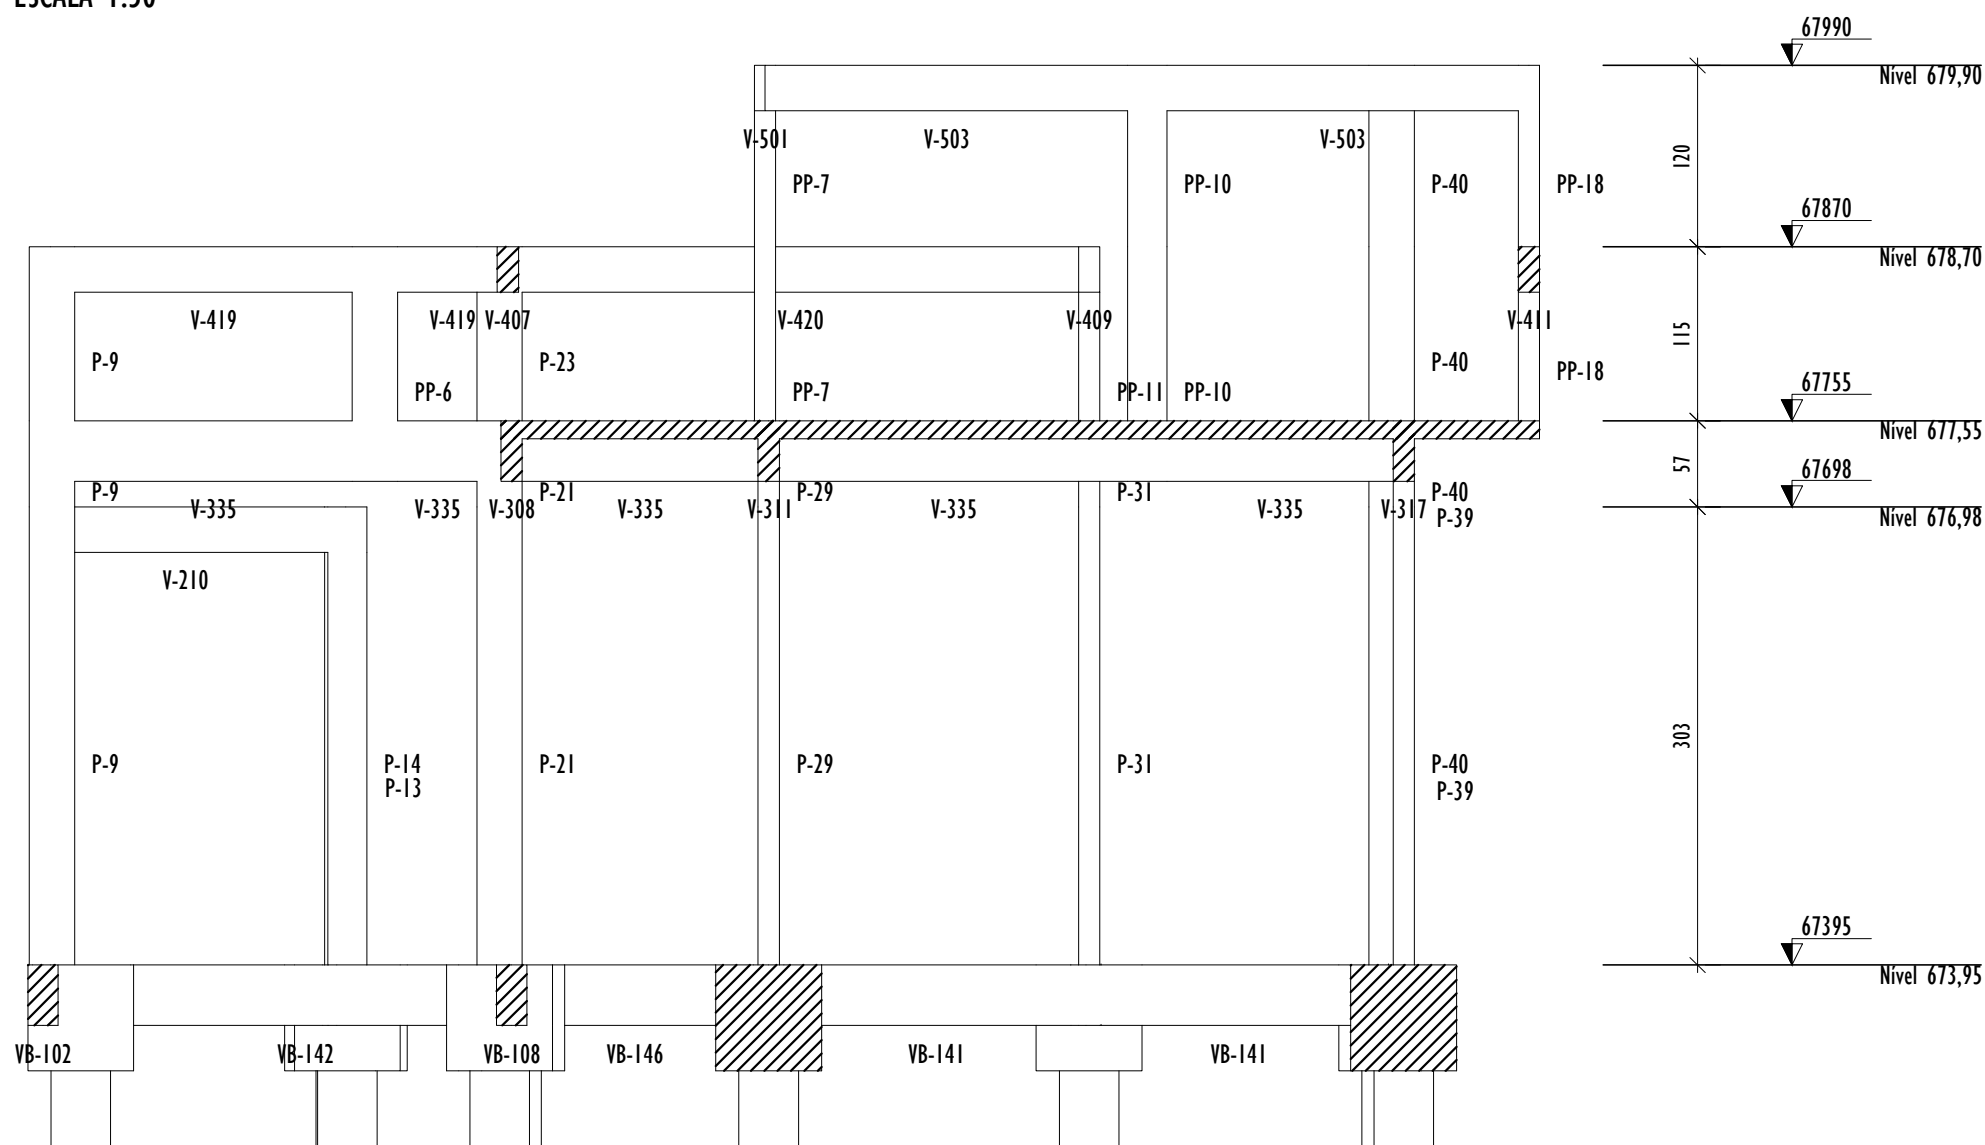

CORTE F-F
ESCALA 1:50

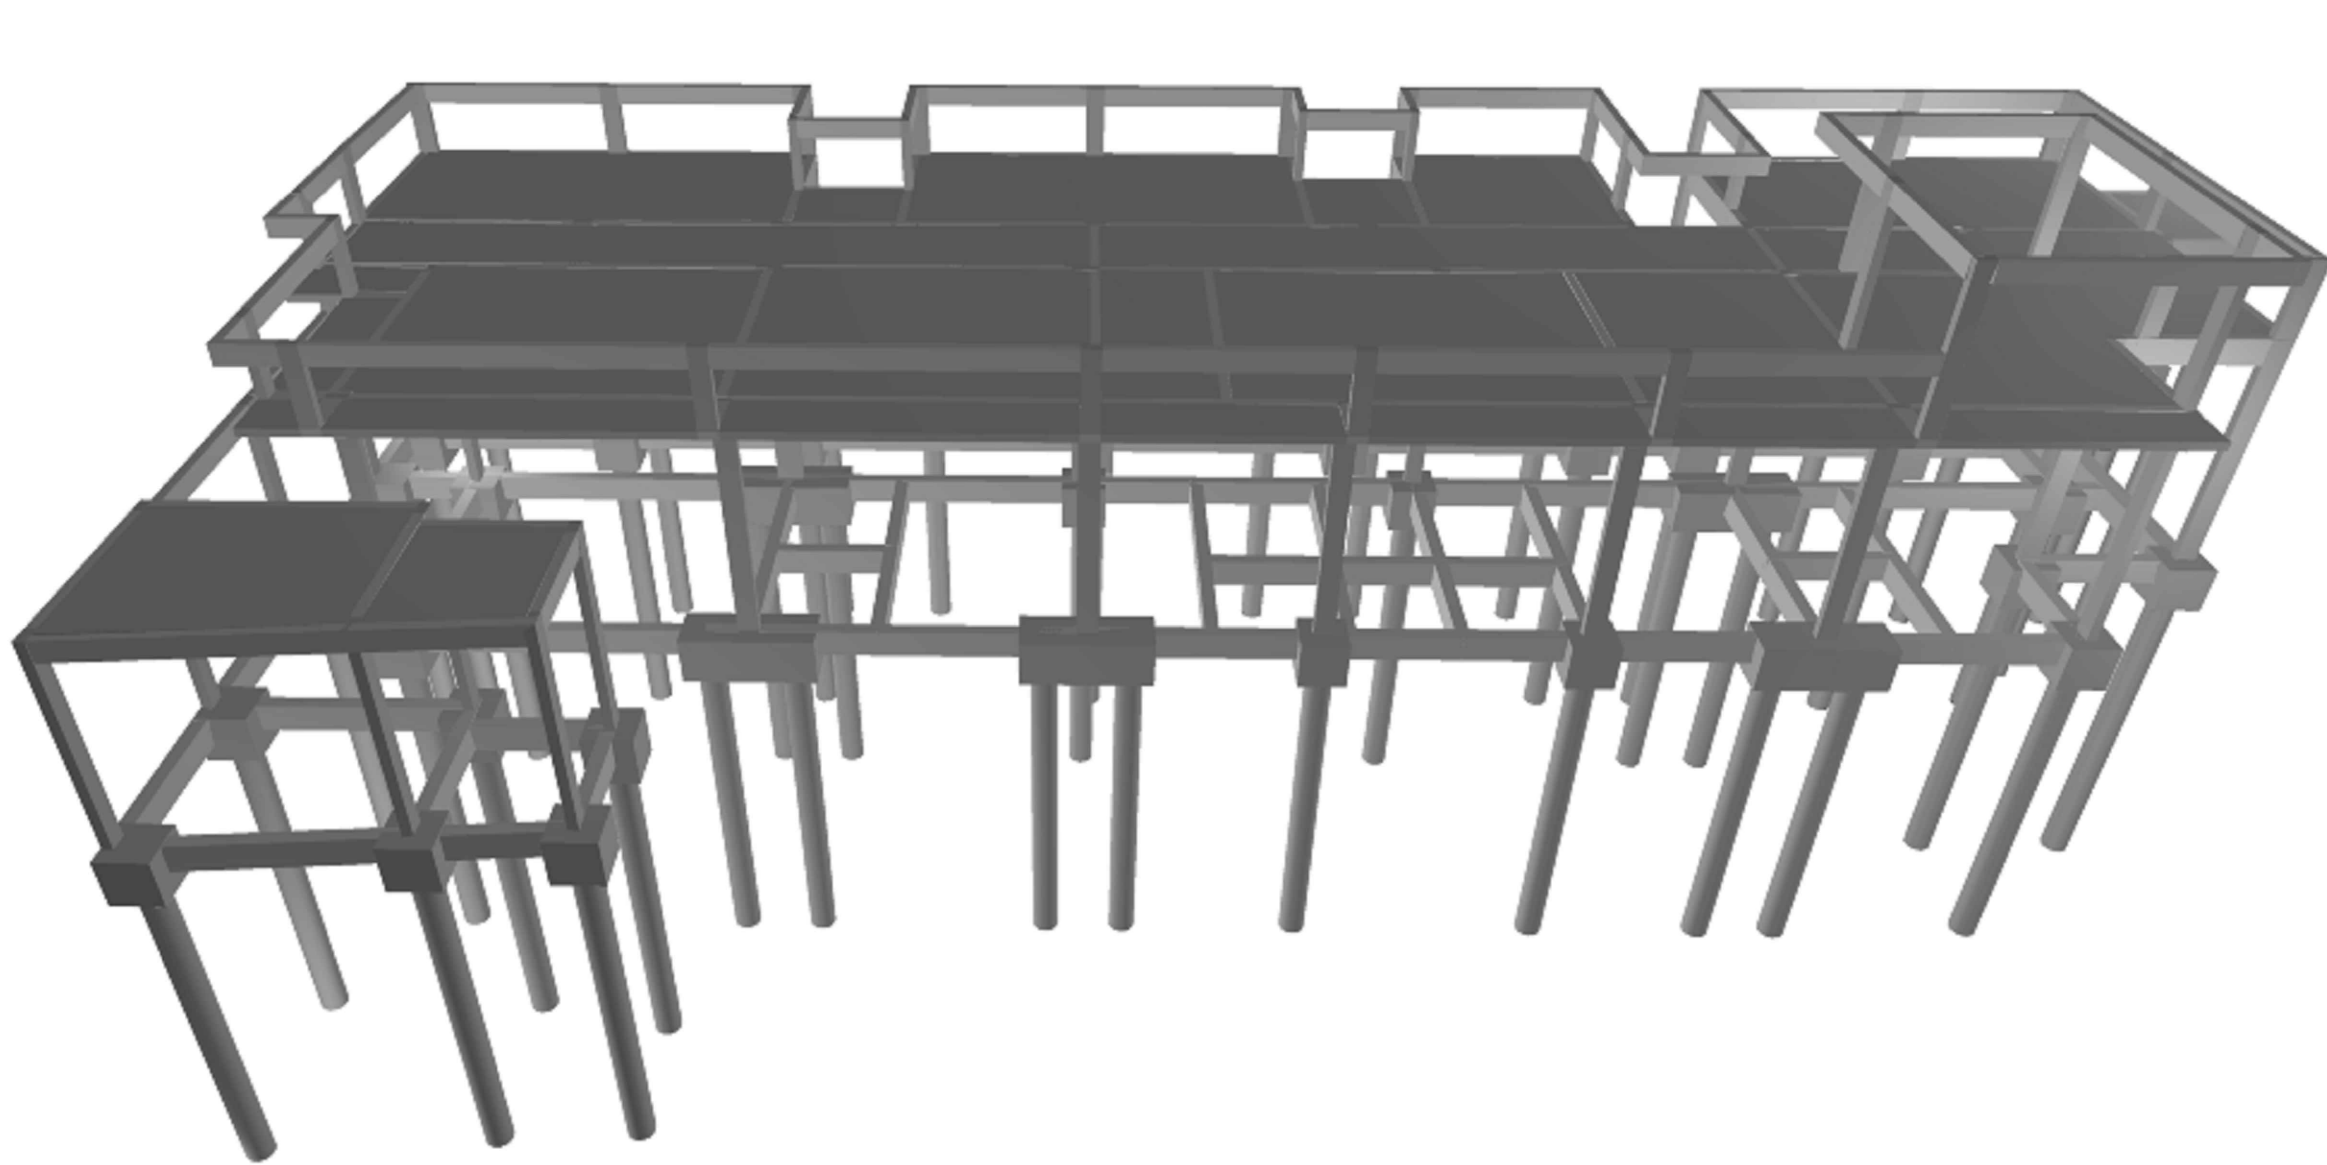

PERSPECTIVA 3D
SEM ESCALA

REV.	DESCRIÇÃO	DATA	EXEC.	VERIF.	APROV.
03	ATUALIZAÇÃO PLANTA DE SITUAÇÃO	08/2026	RF	LS	SL
02	REVISÃO DETALHAMENTO BLOCOS	07/2026	RF	LS	SL
01	REVISÃO DE PROJETO	06/2026	RF	LS	SL
00	EMIÇÃO INICIAL	05/2026	RF	LS	SL
CONTRATADA:		Nº: Sinval Ladeira REG. CRE: 28.498/D Ass: SINVAL LADEIRA: 13797247672 Assinado eletronicamente no dia 05/05/2026 às 14:15:15			
CONTRATANTE:		PREFEITURA MUNICIPAL DE JUIZ DE FORA			
ENDEREÇO:		JUIZ DE FORA/MG			
PROGRAMA:		UBS VALADARES			
TÍTULO E CONTEÚDO:		PROJETO EXECUTIVO ESTRUTURAL CORTES B-B, C-C E F-F PERSPECTIVA 3D			
DATA:	MAIO/2026	ESCALA:	INDICADA	FOLHA:	
ARQUIVO:	ESTC-PE-JF691-MLDR-052026-803			10/23	