



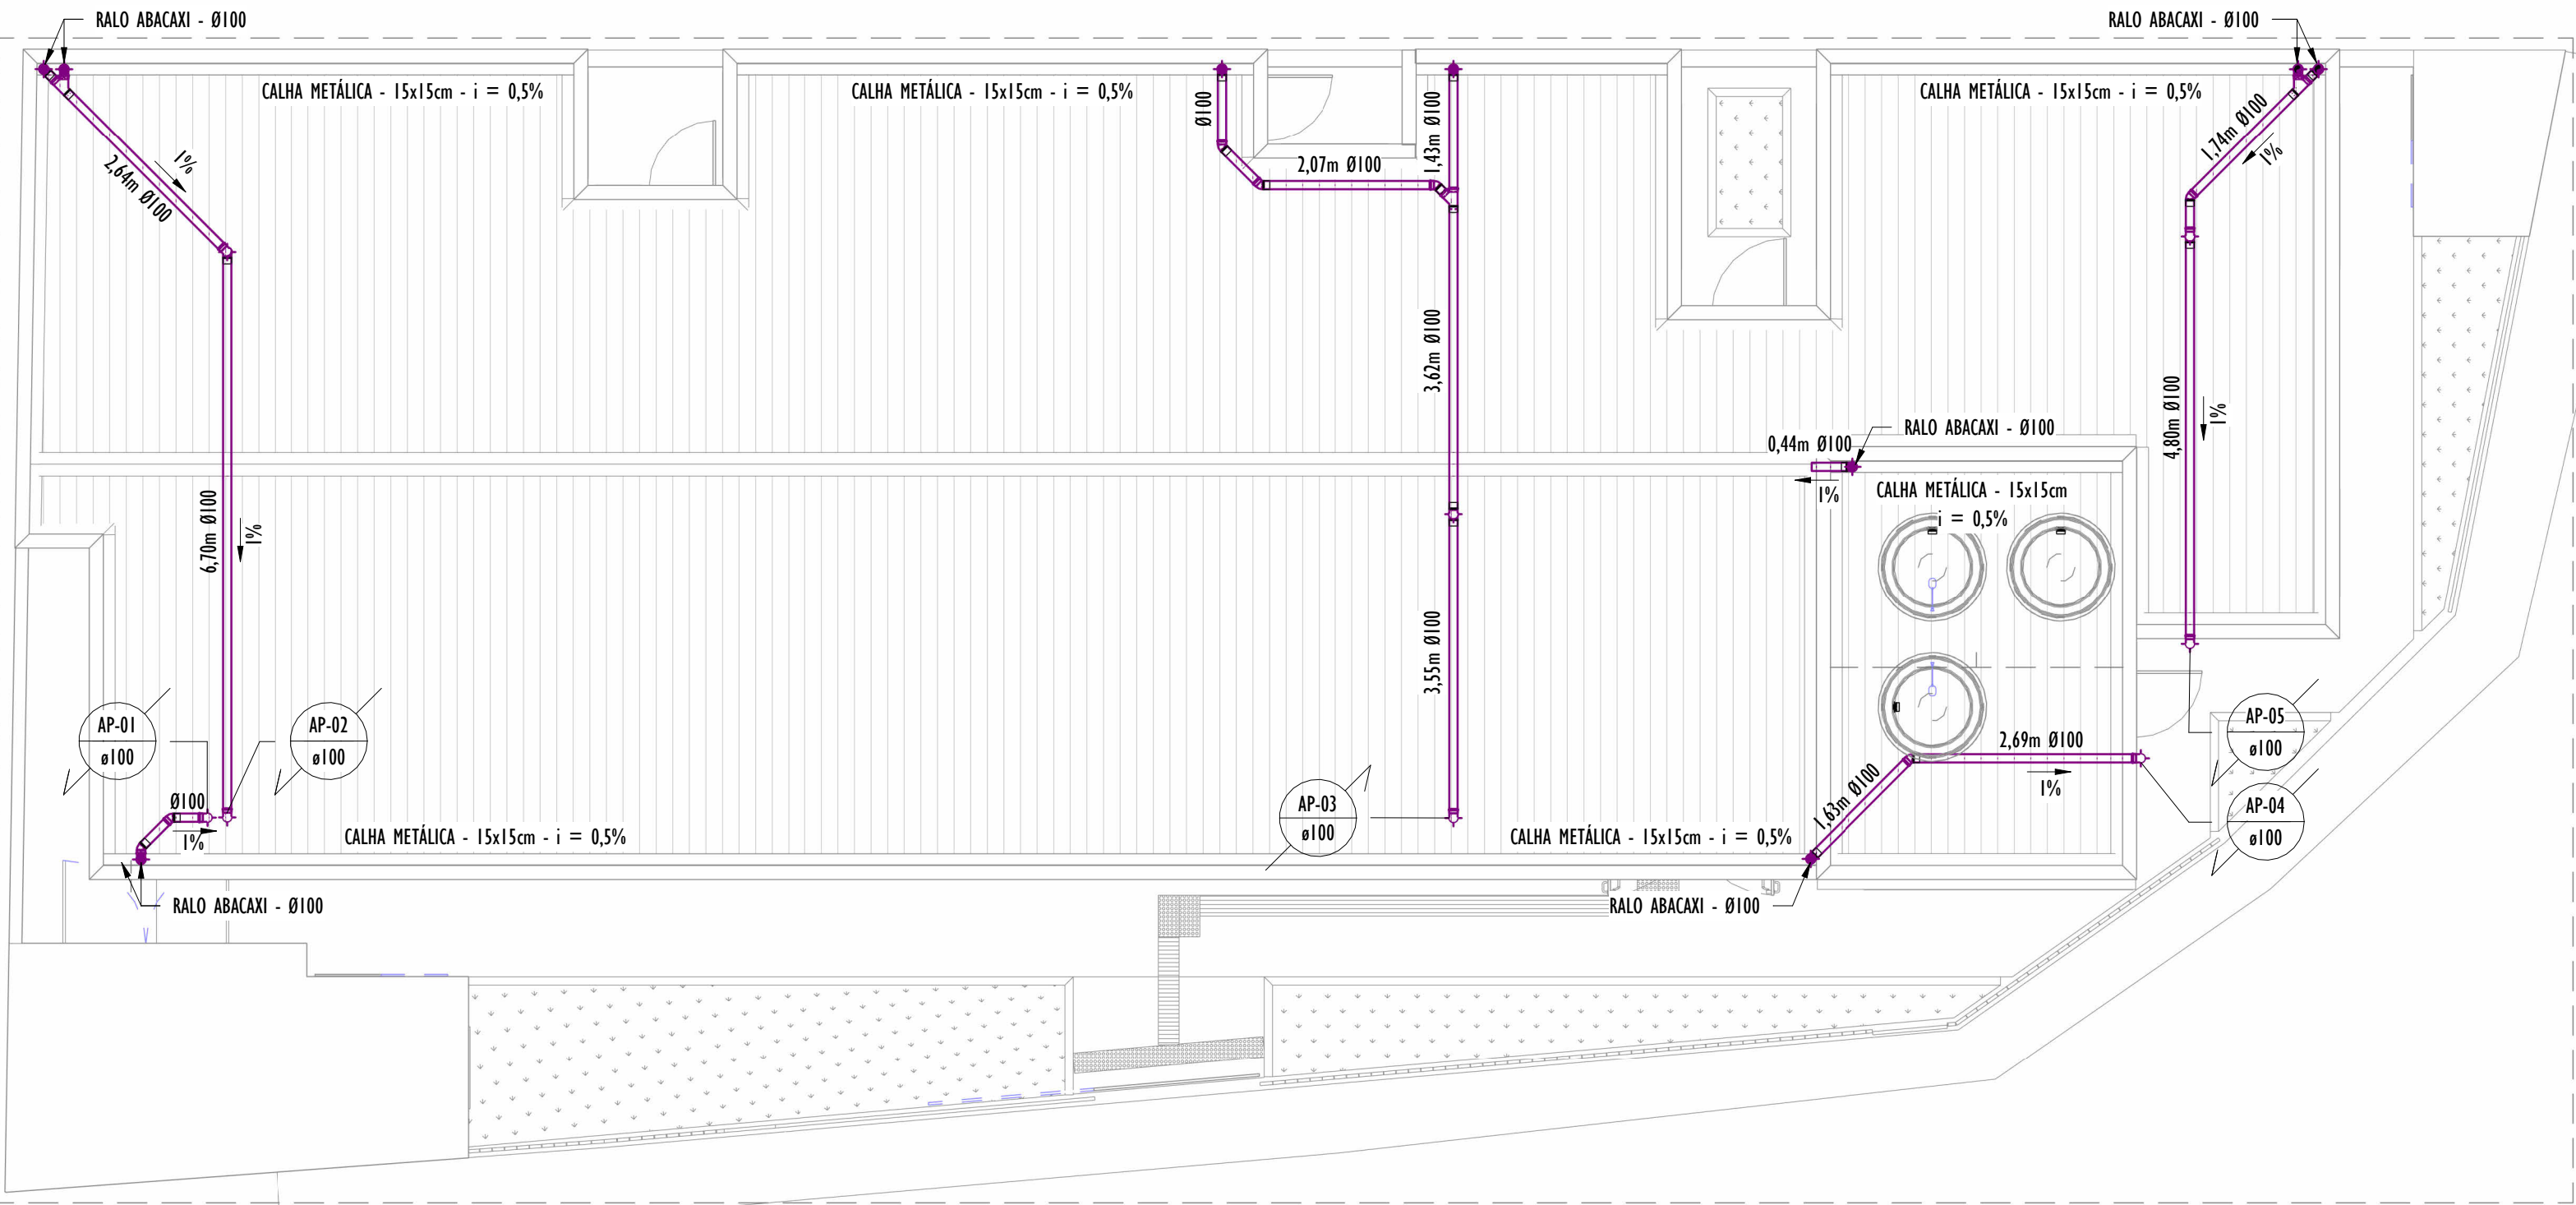


REFORMA - COBERTURA AP

ESC.: 1 : 75

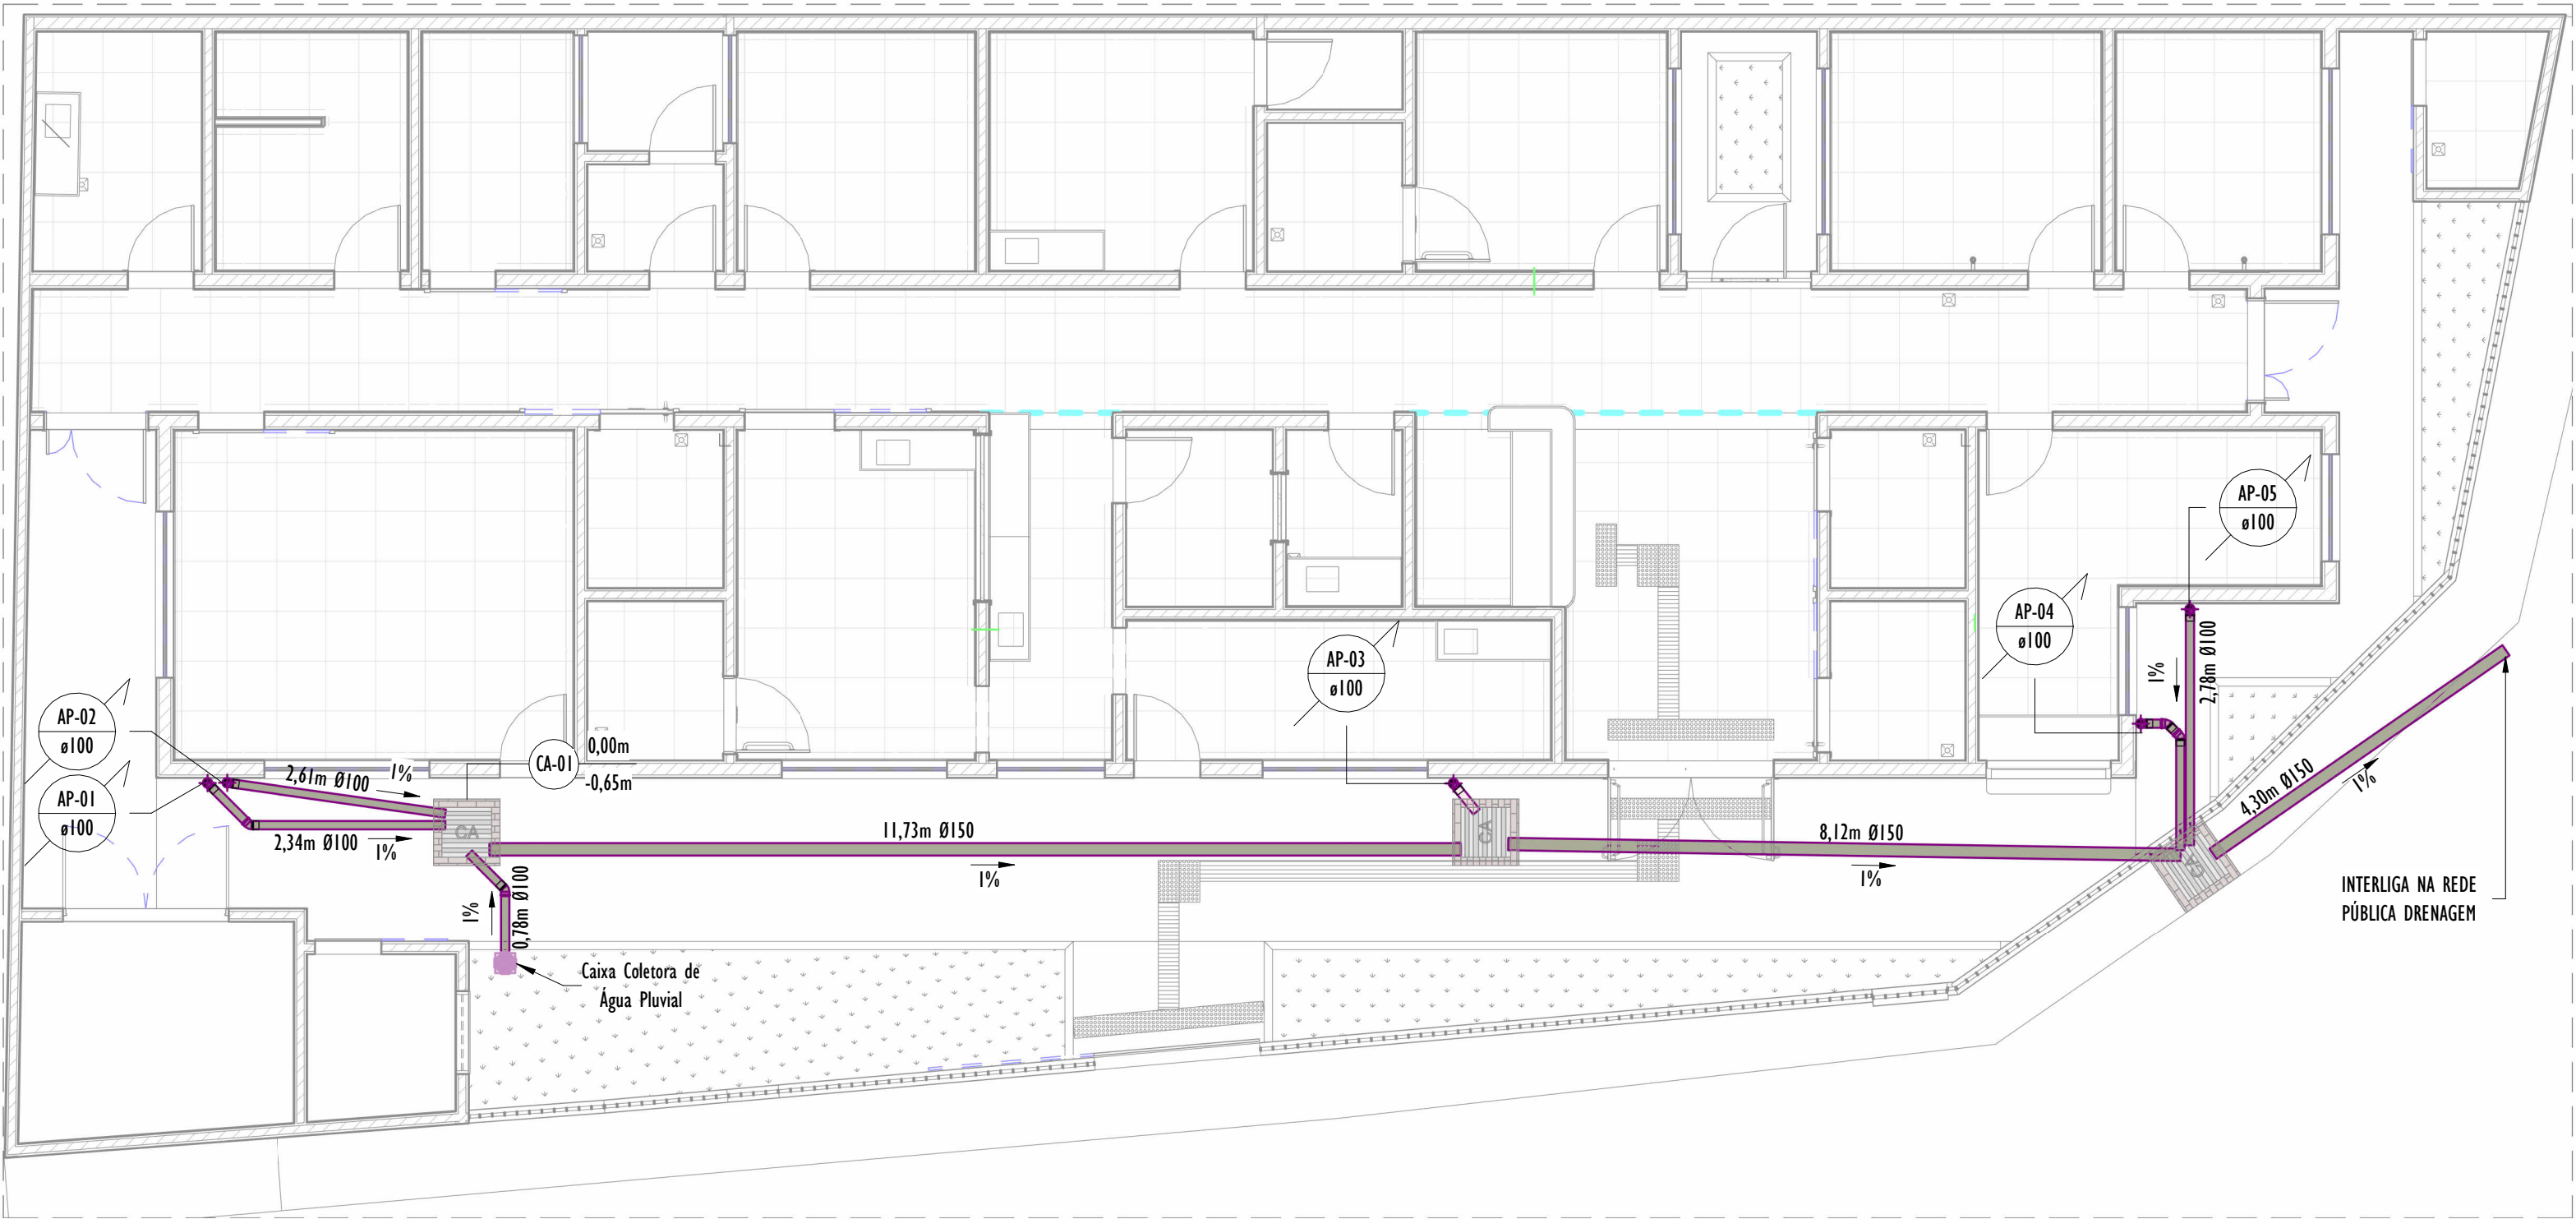


REFORMA - TÉRREO AP

ESC.: 1 : 75

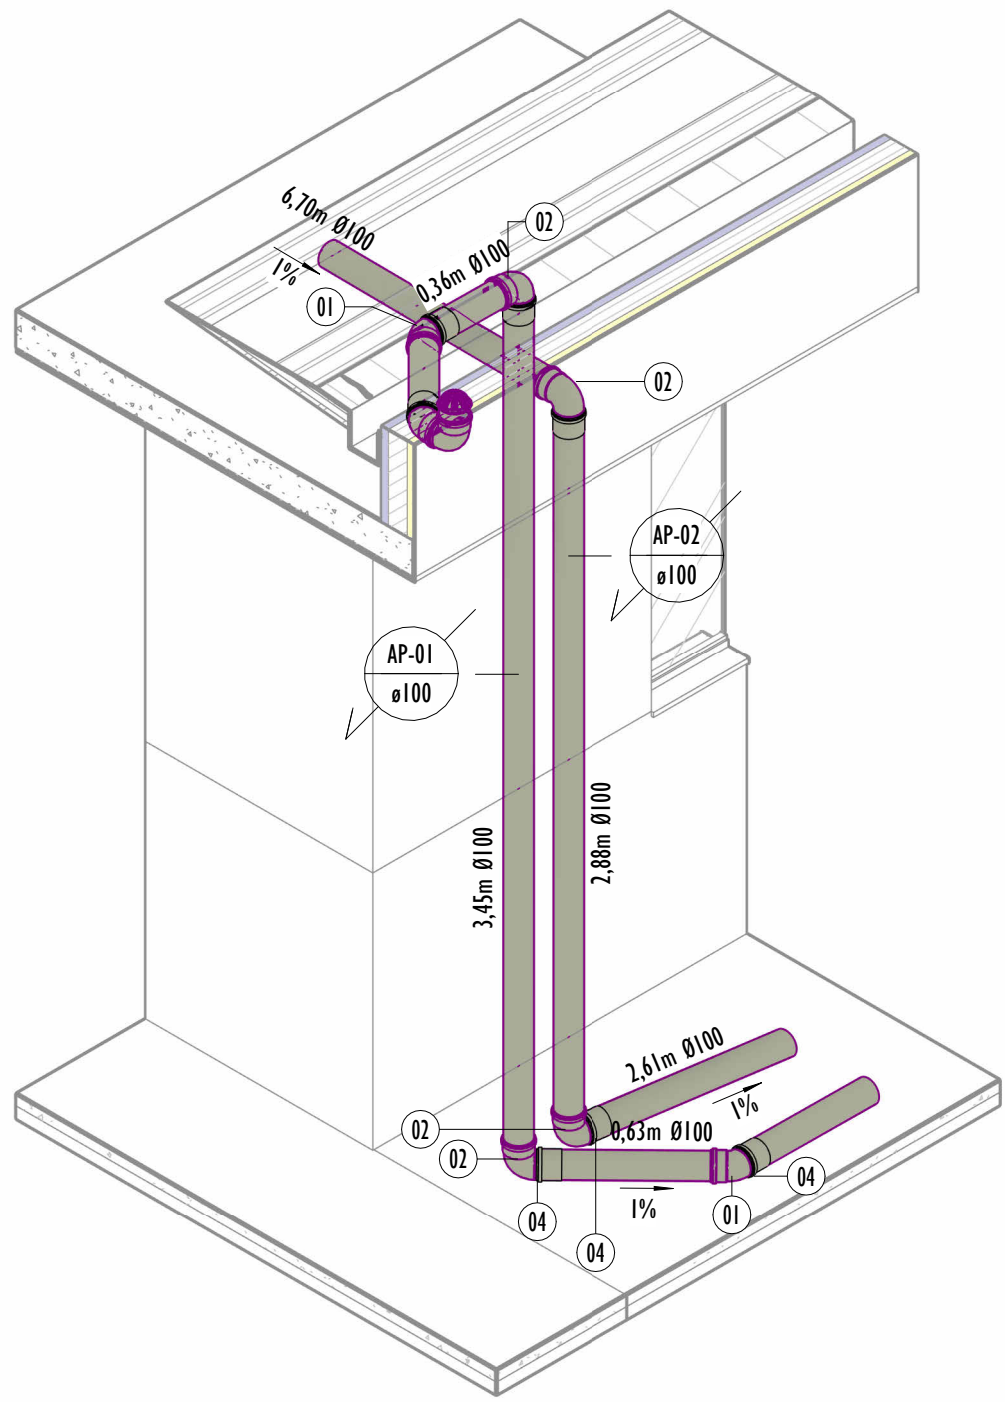

ISOMÉTRICO 01 - DRE

S/ ESC.

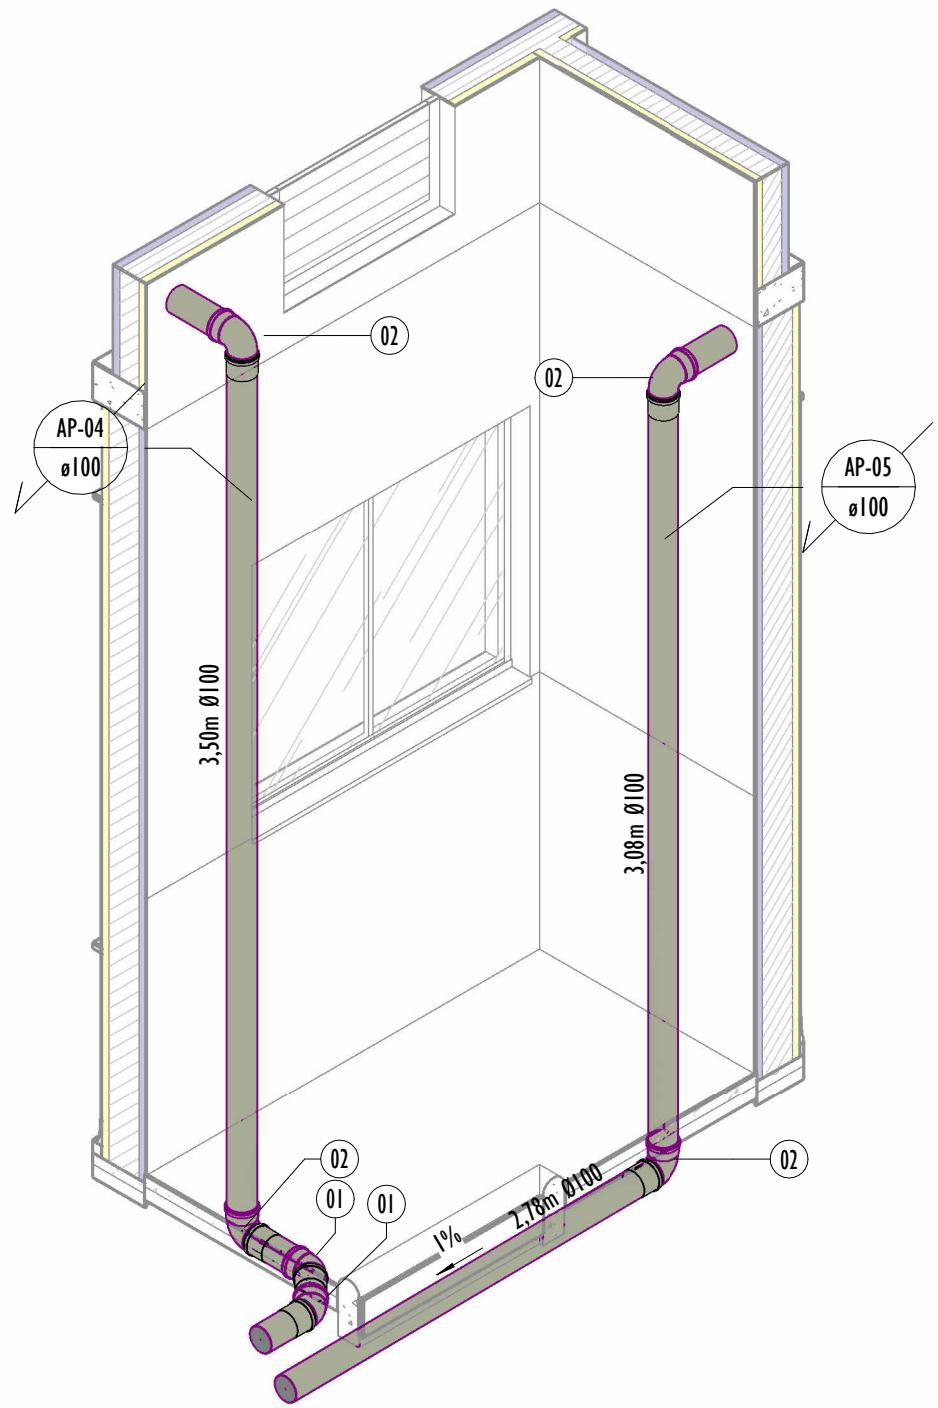

ISOMÉTRICO 02 - DRE

S/ ESC.

LEGENDA			
- TUBULAÇÃO PVC BRANCO REFORÇADO SN - DRENAGEM			
AP-nn Øxx	- COLUNA DE ÁGUA PLUVIAL nn: número da coluna xx: diâmetro nominal da coluna	XX	- POSIÇÃO DO ITEM NA LISTA DE MATERIAIS