
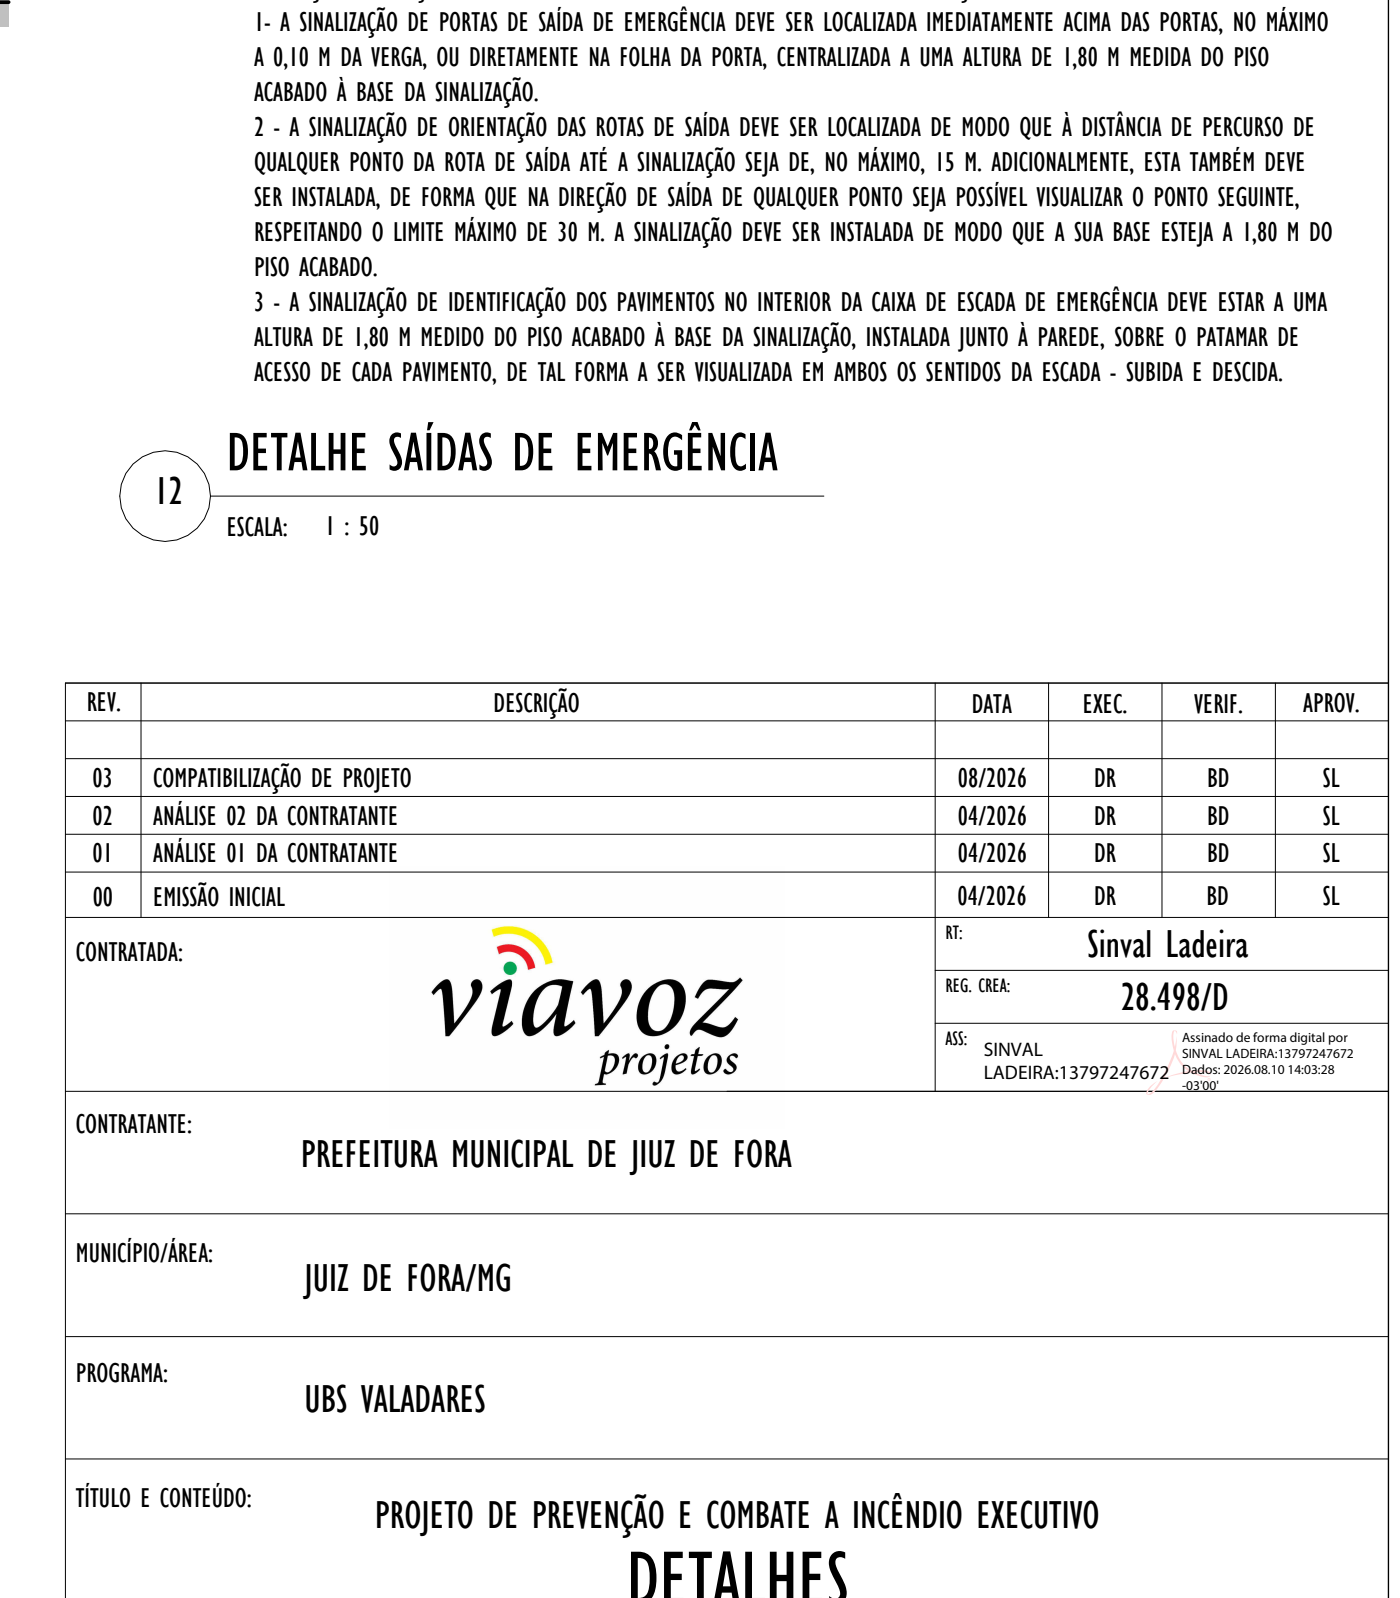
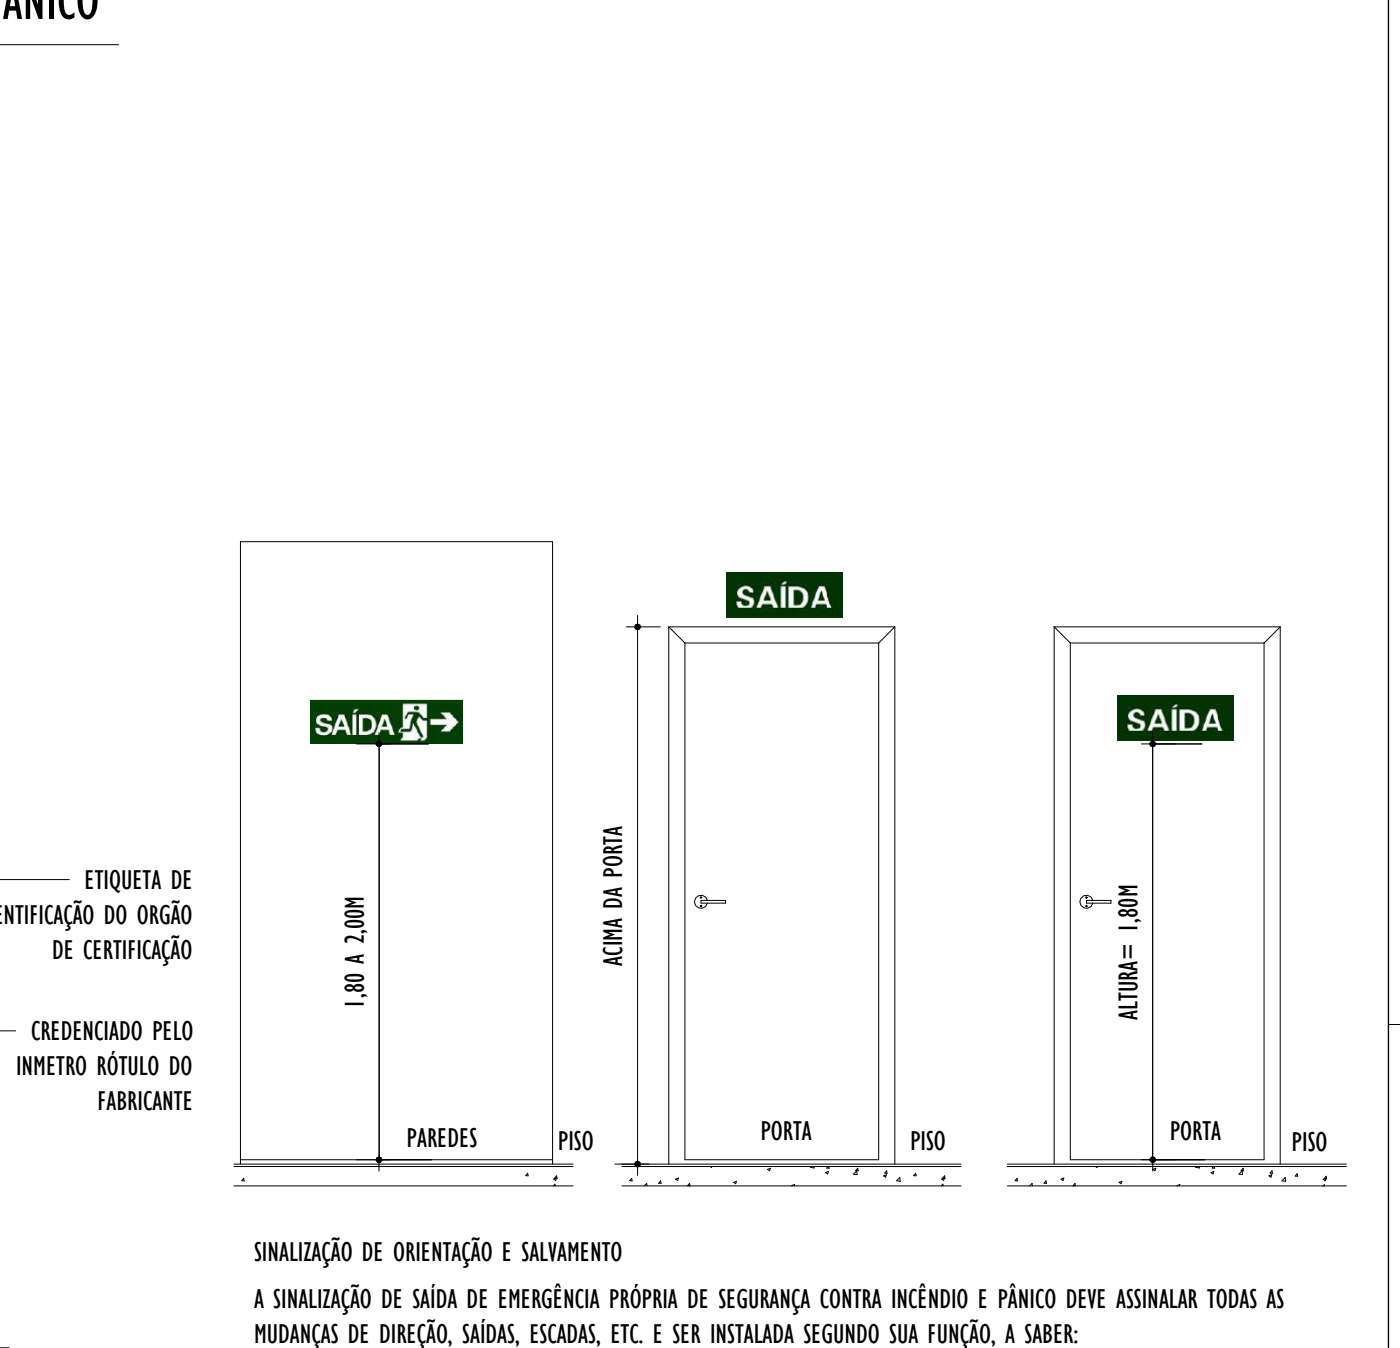
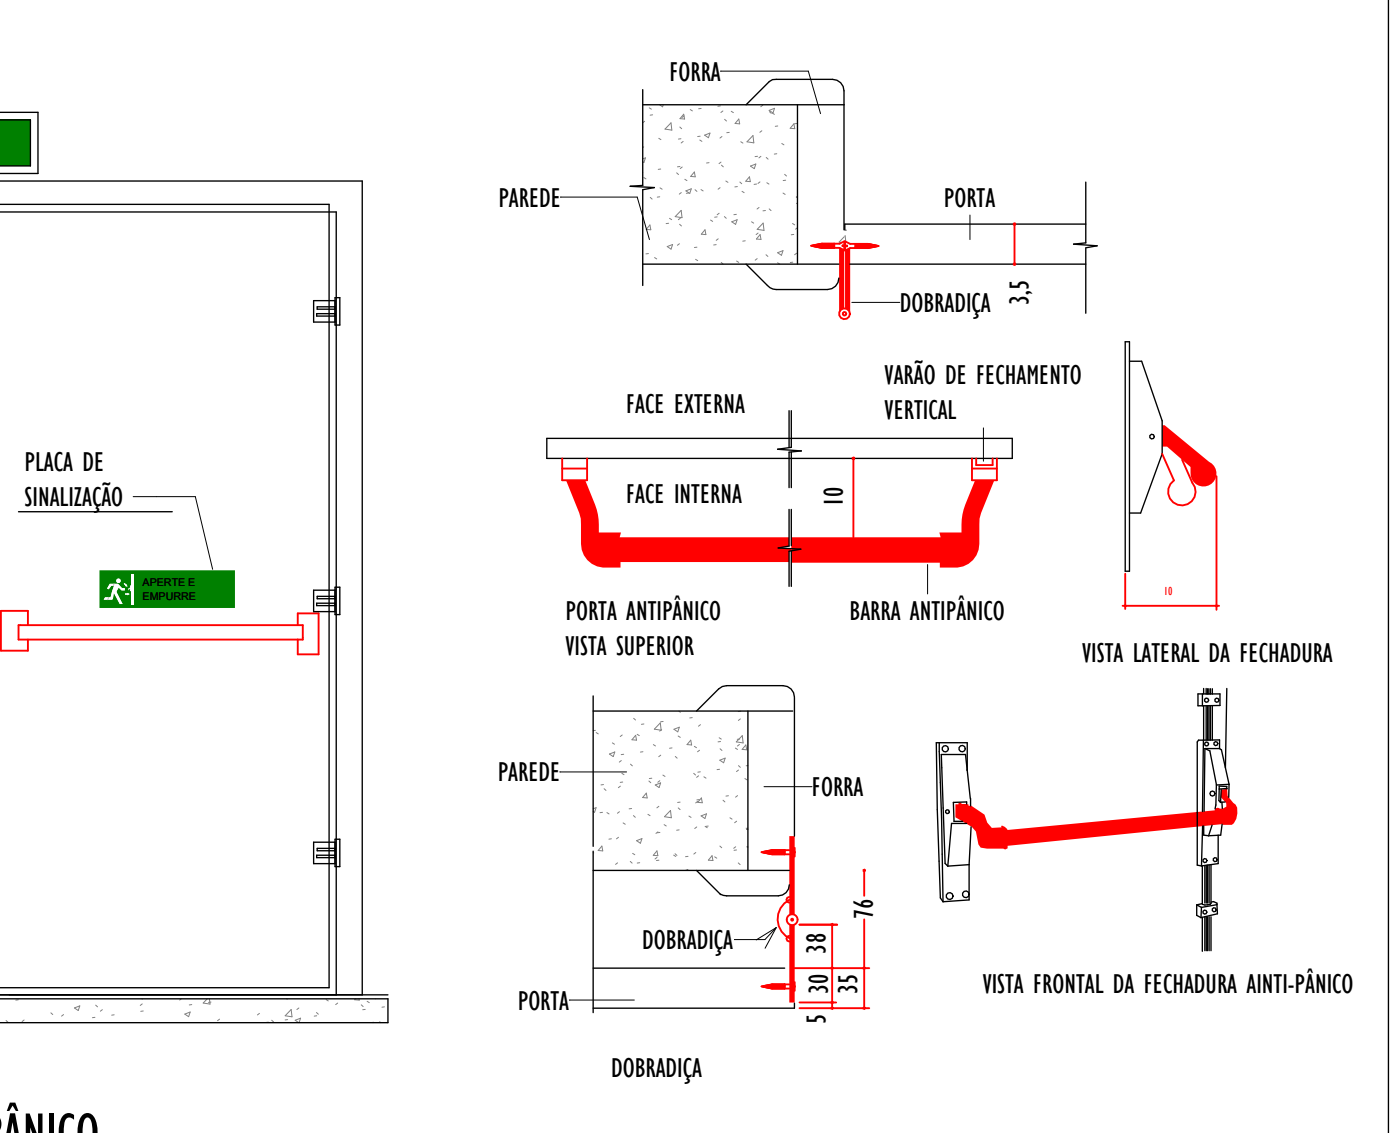
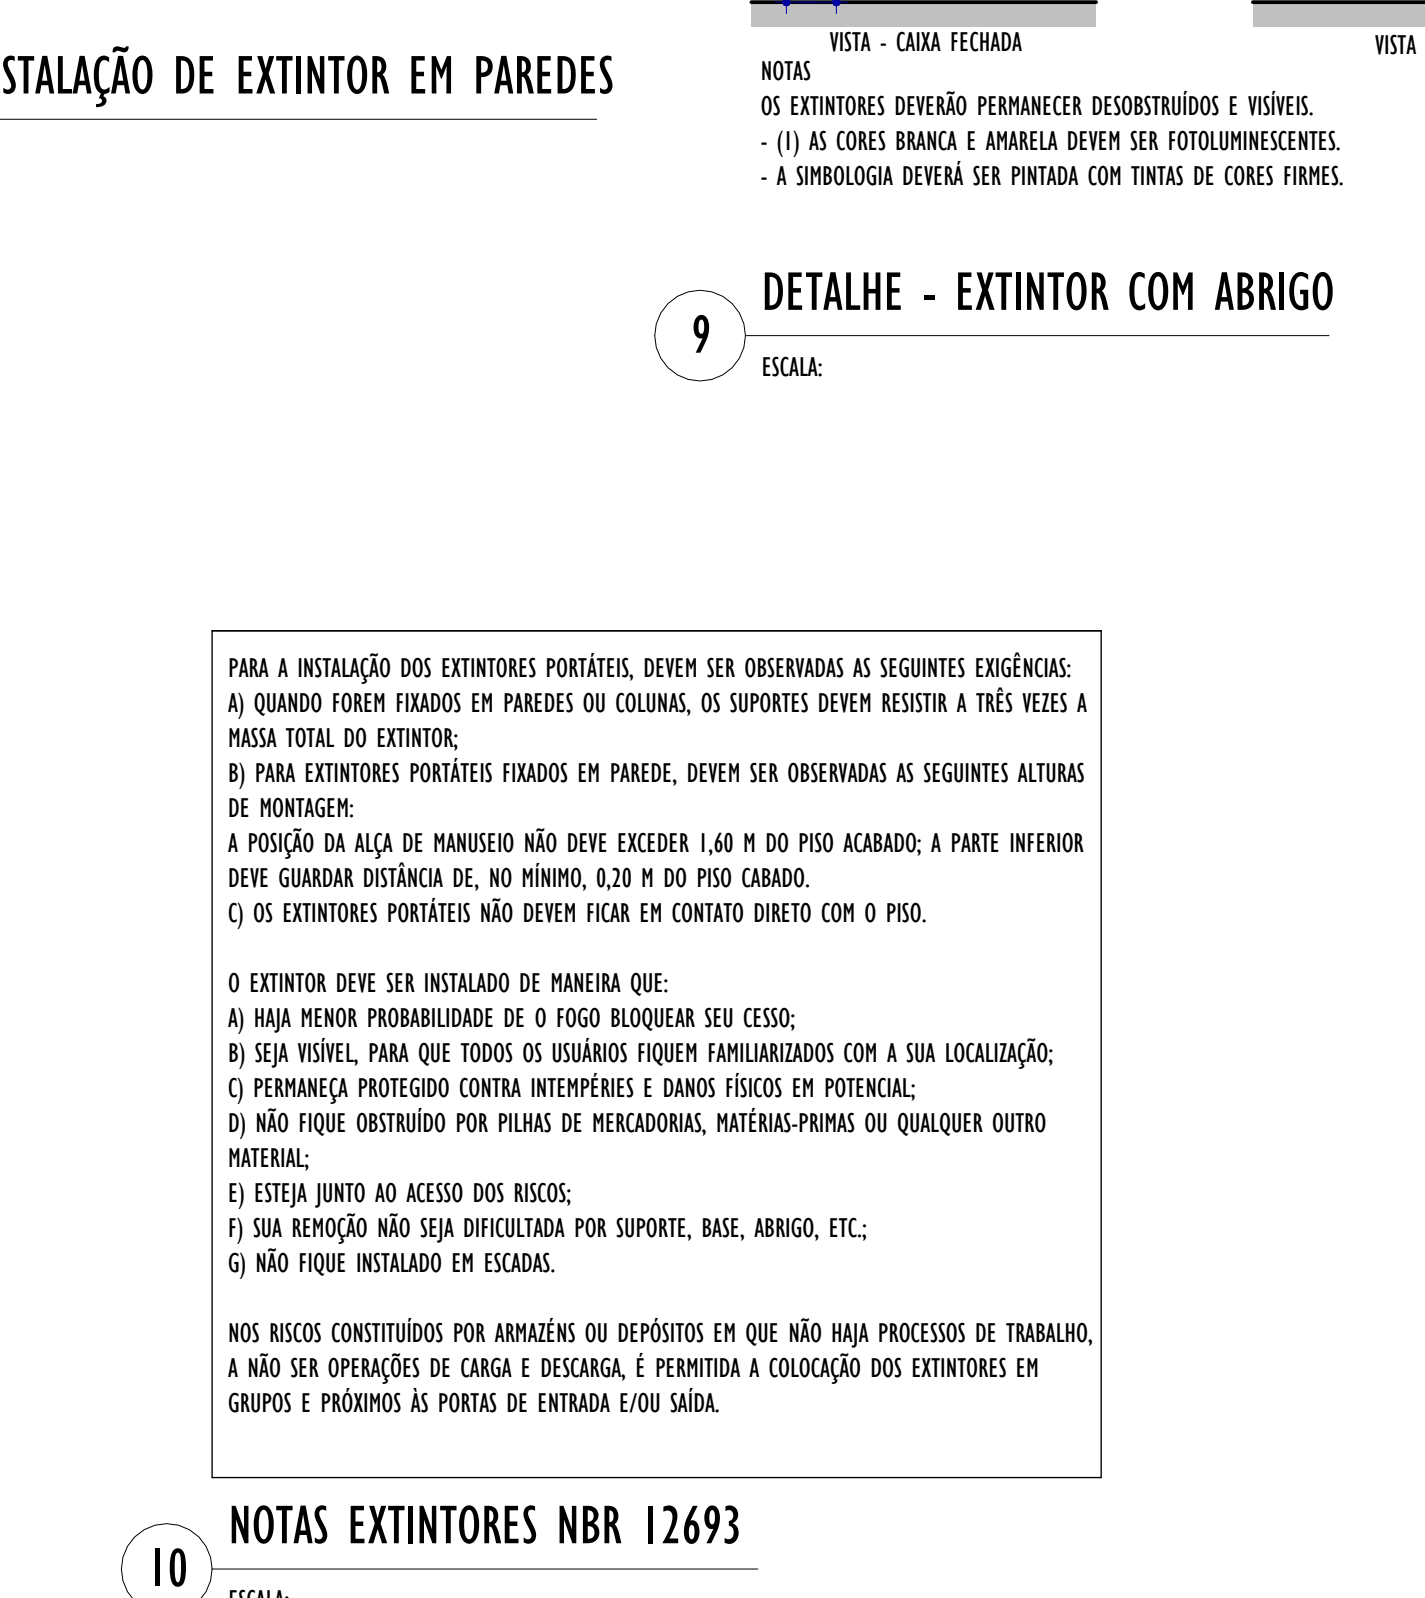
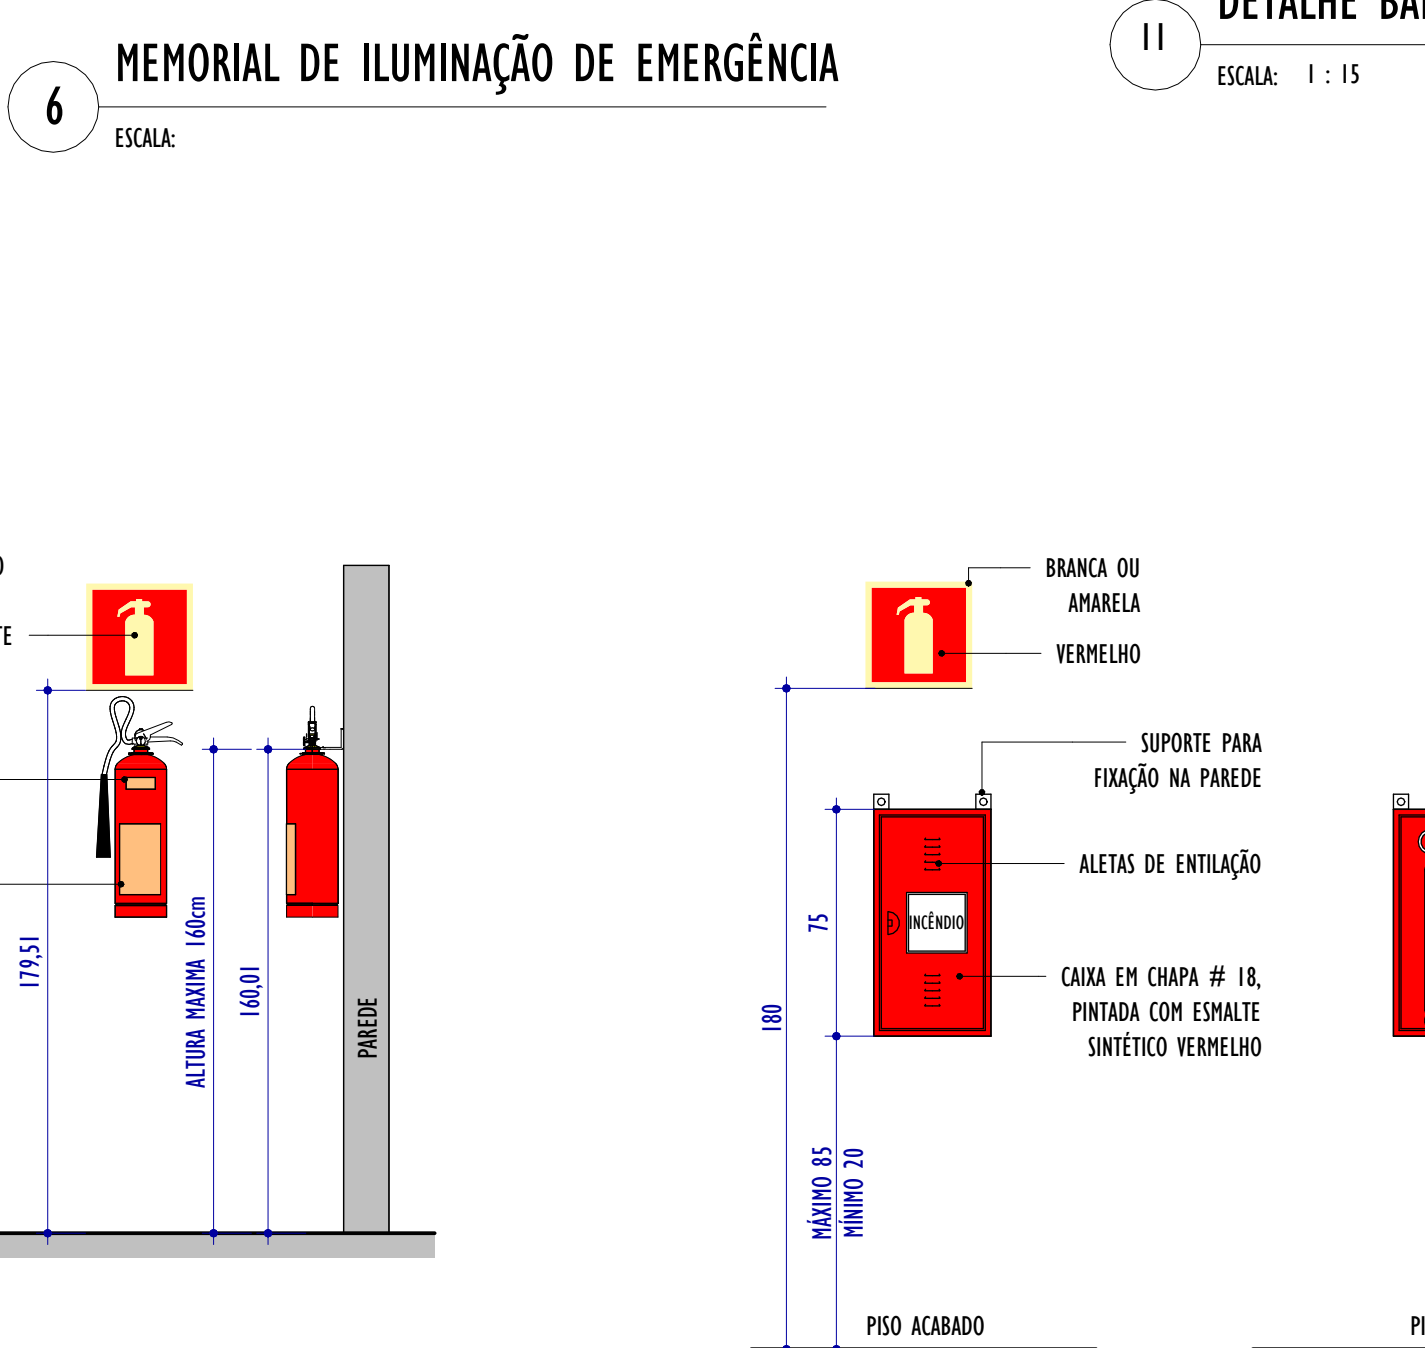
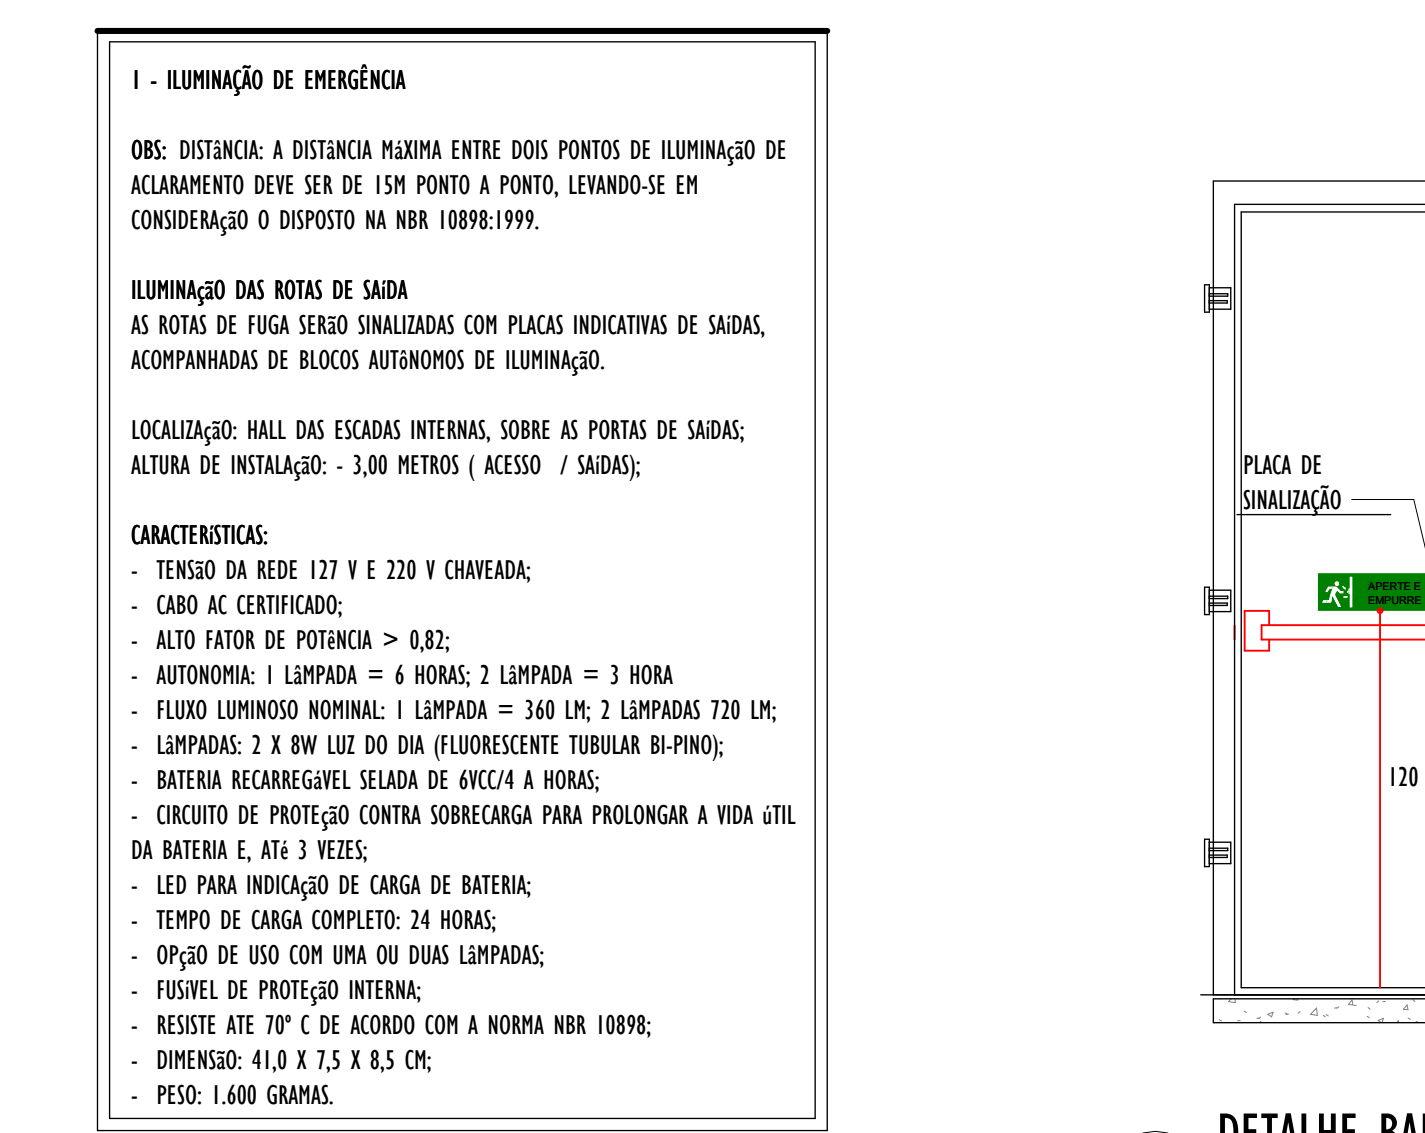
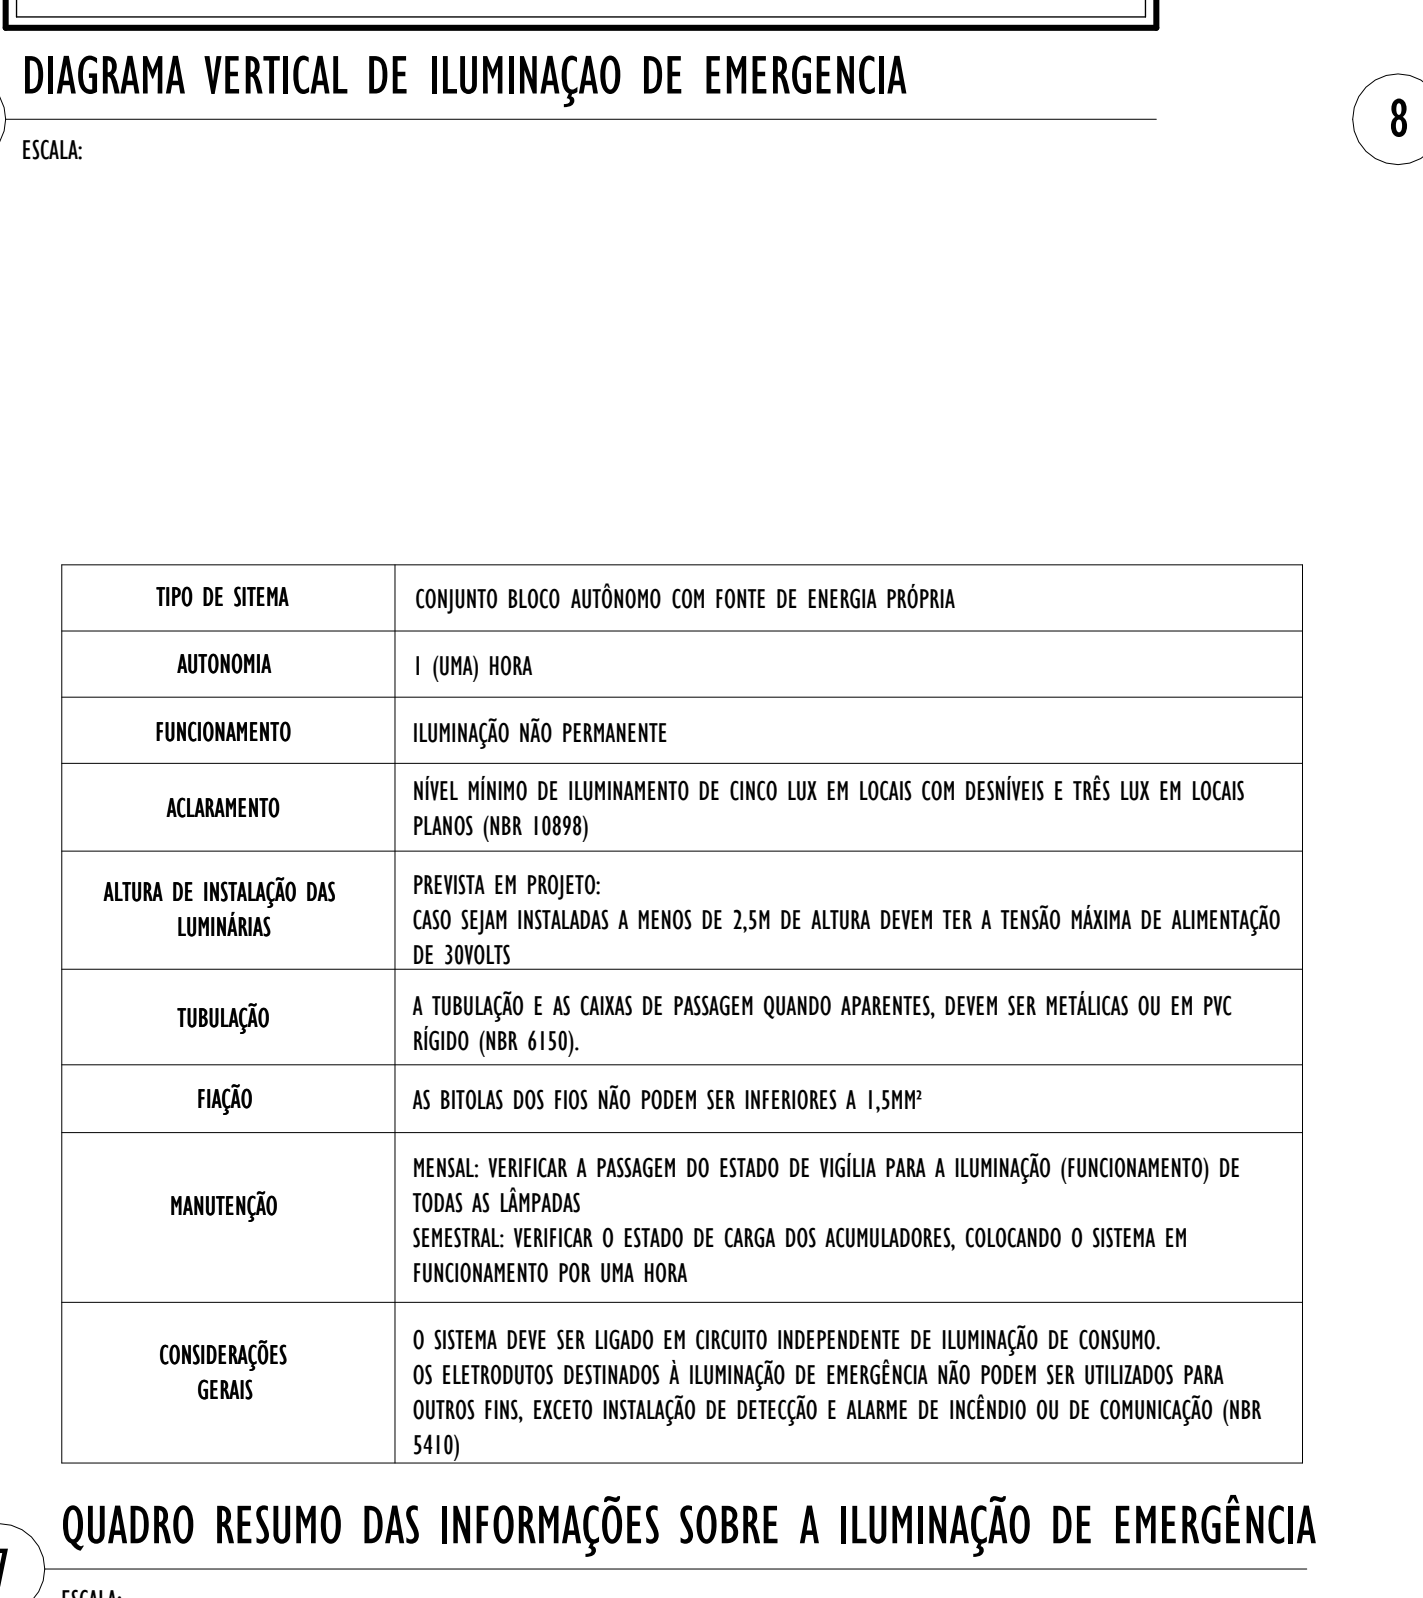
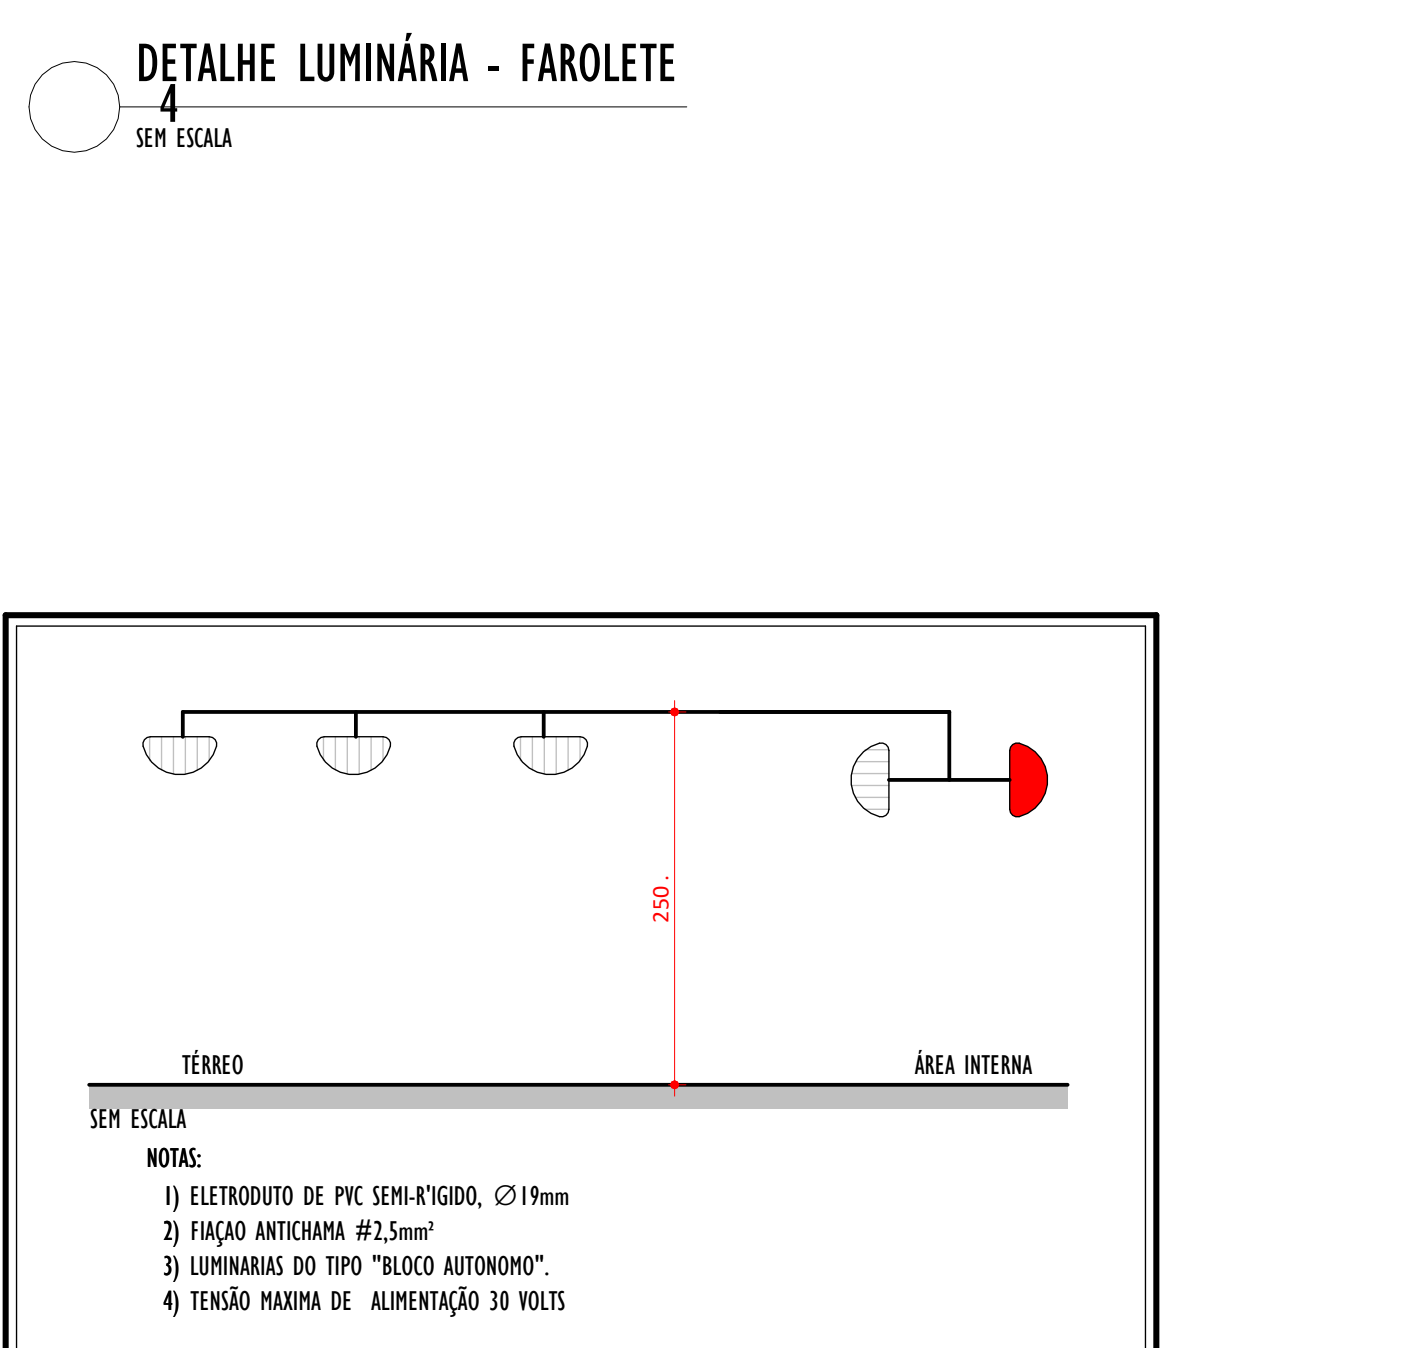
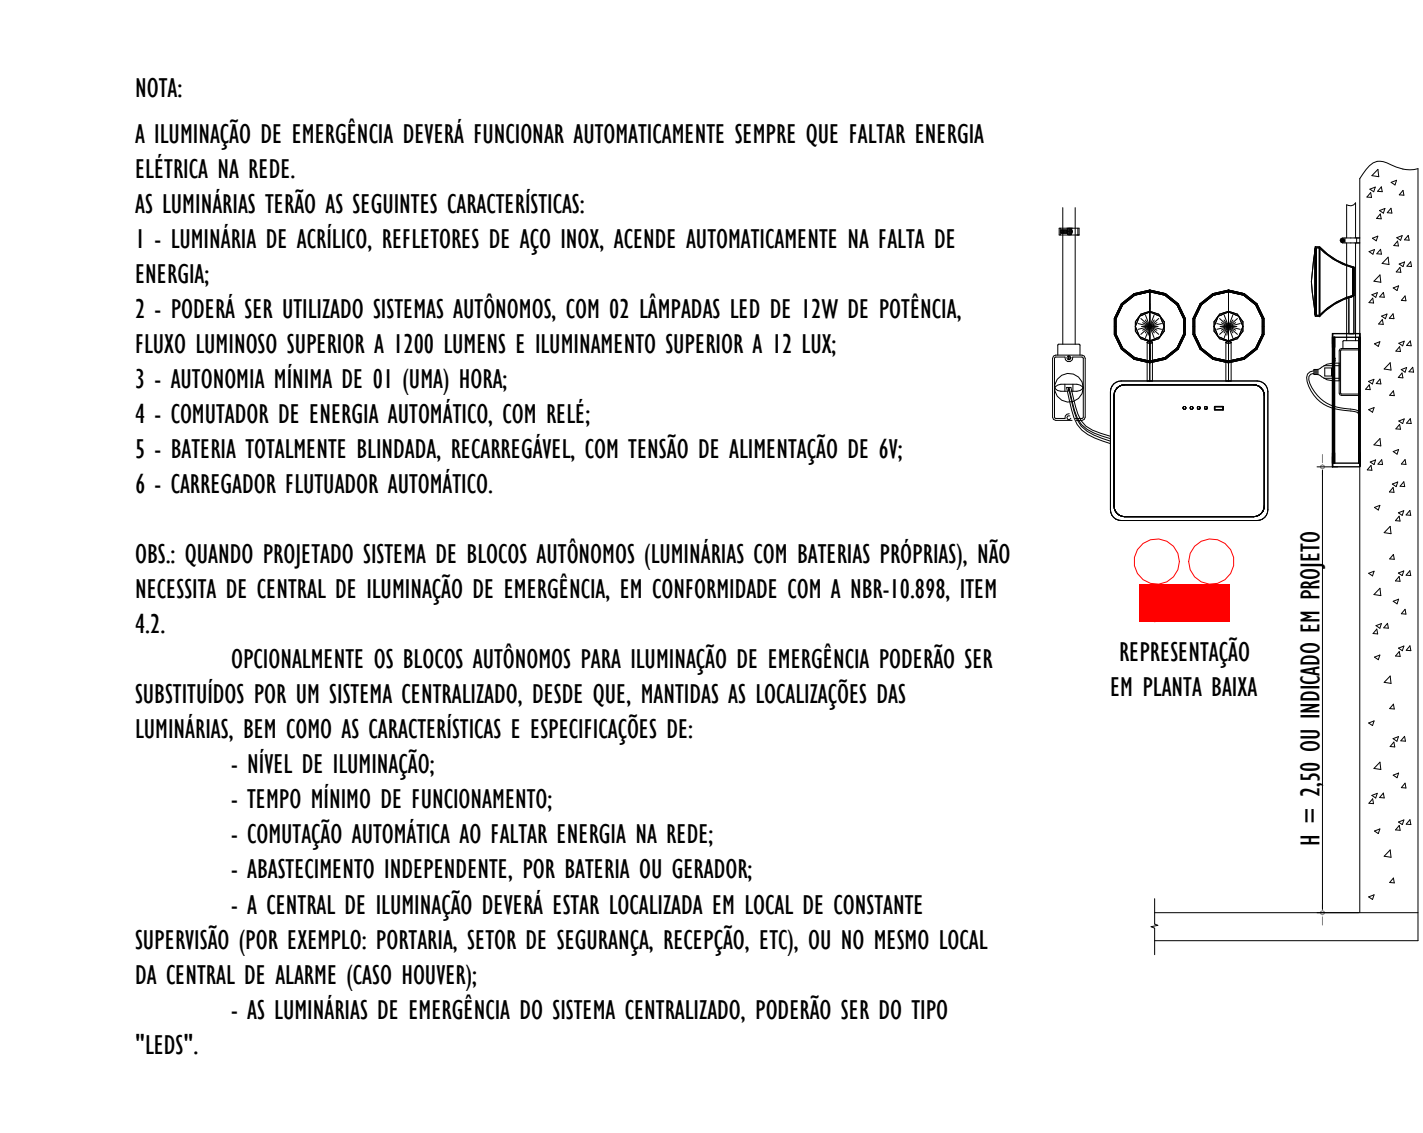
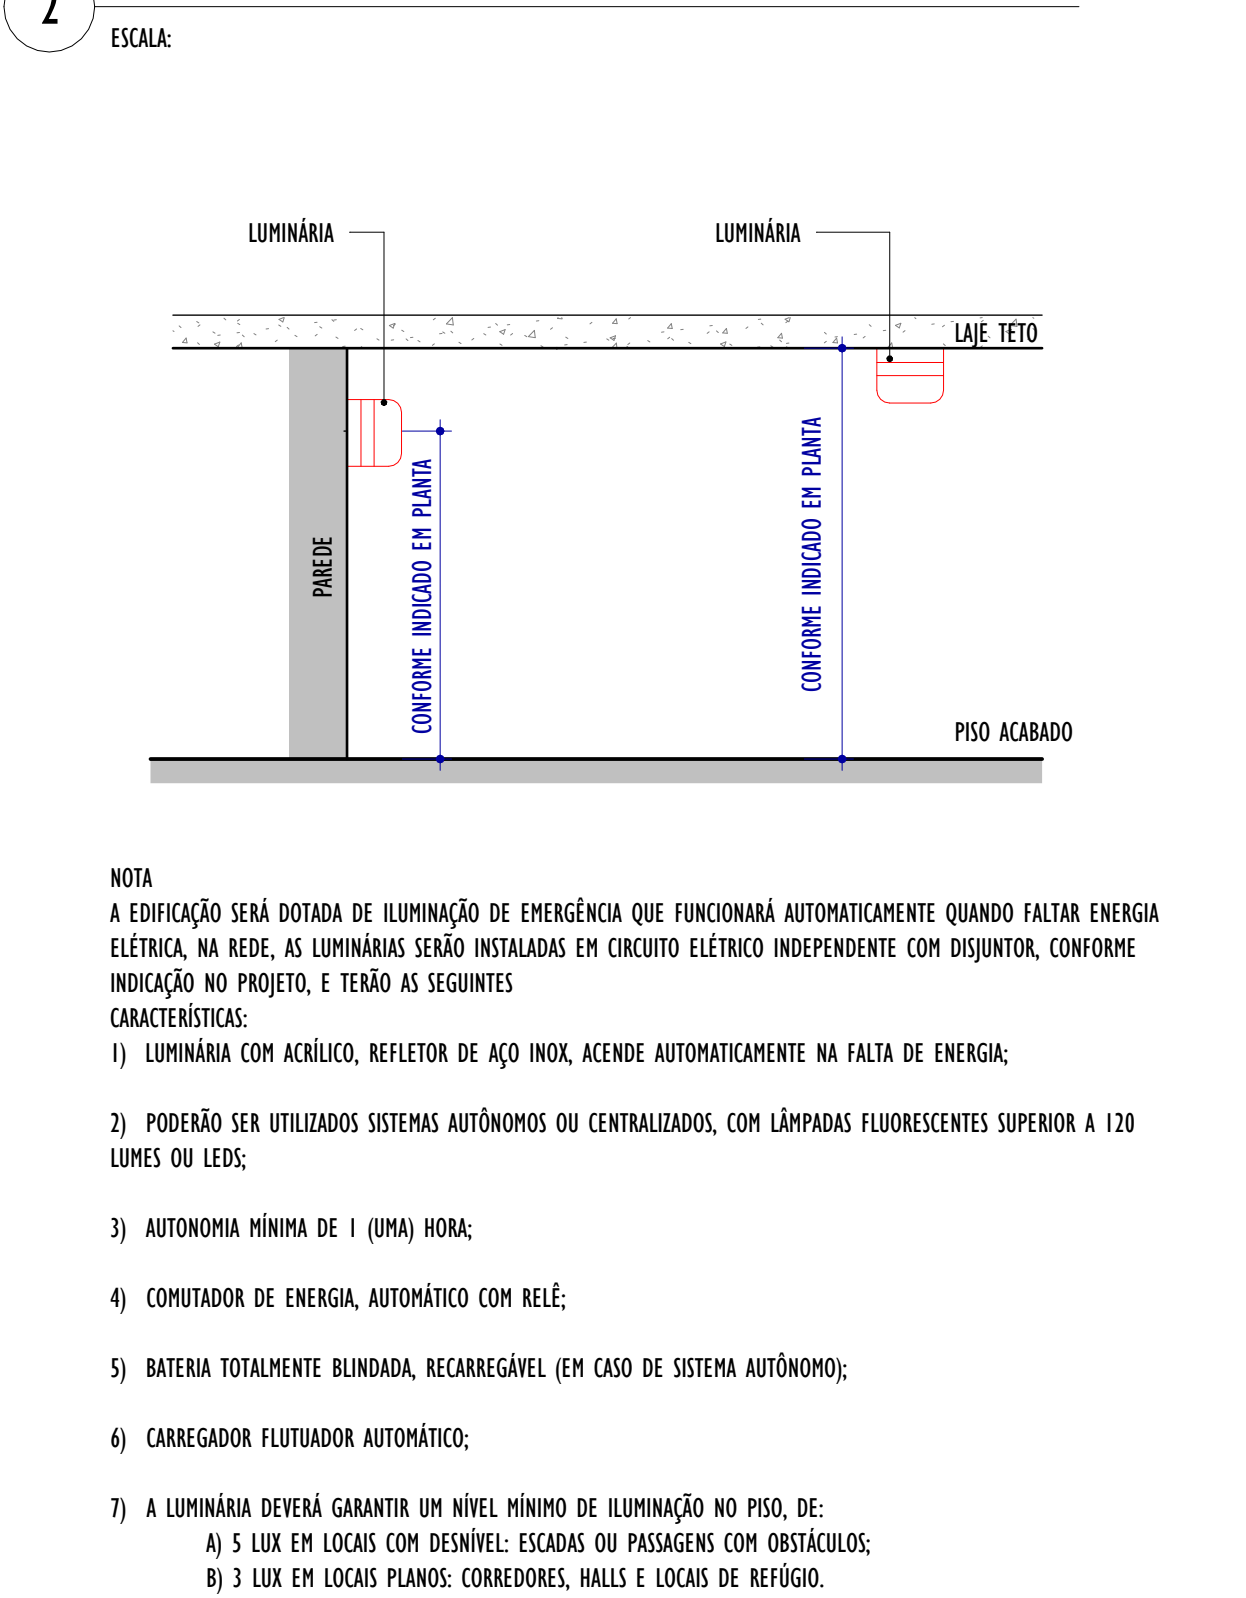
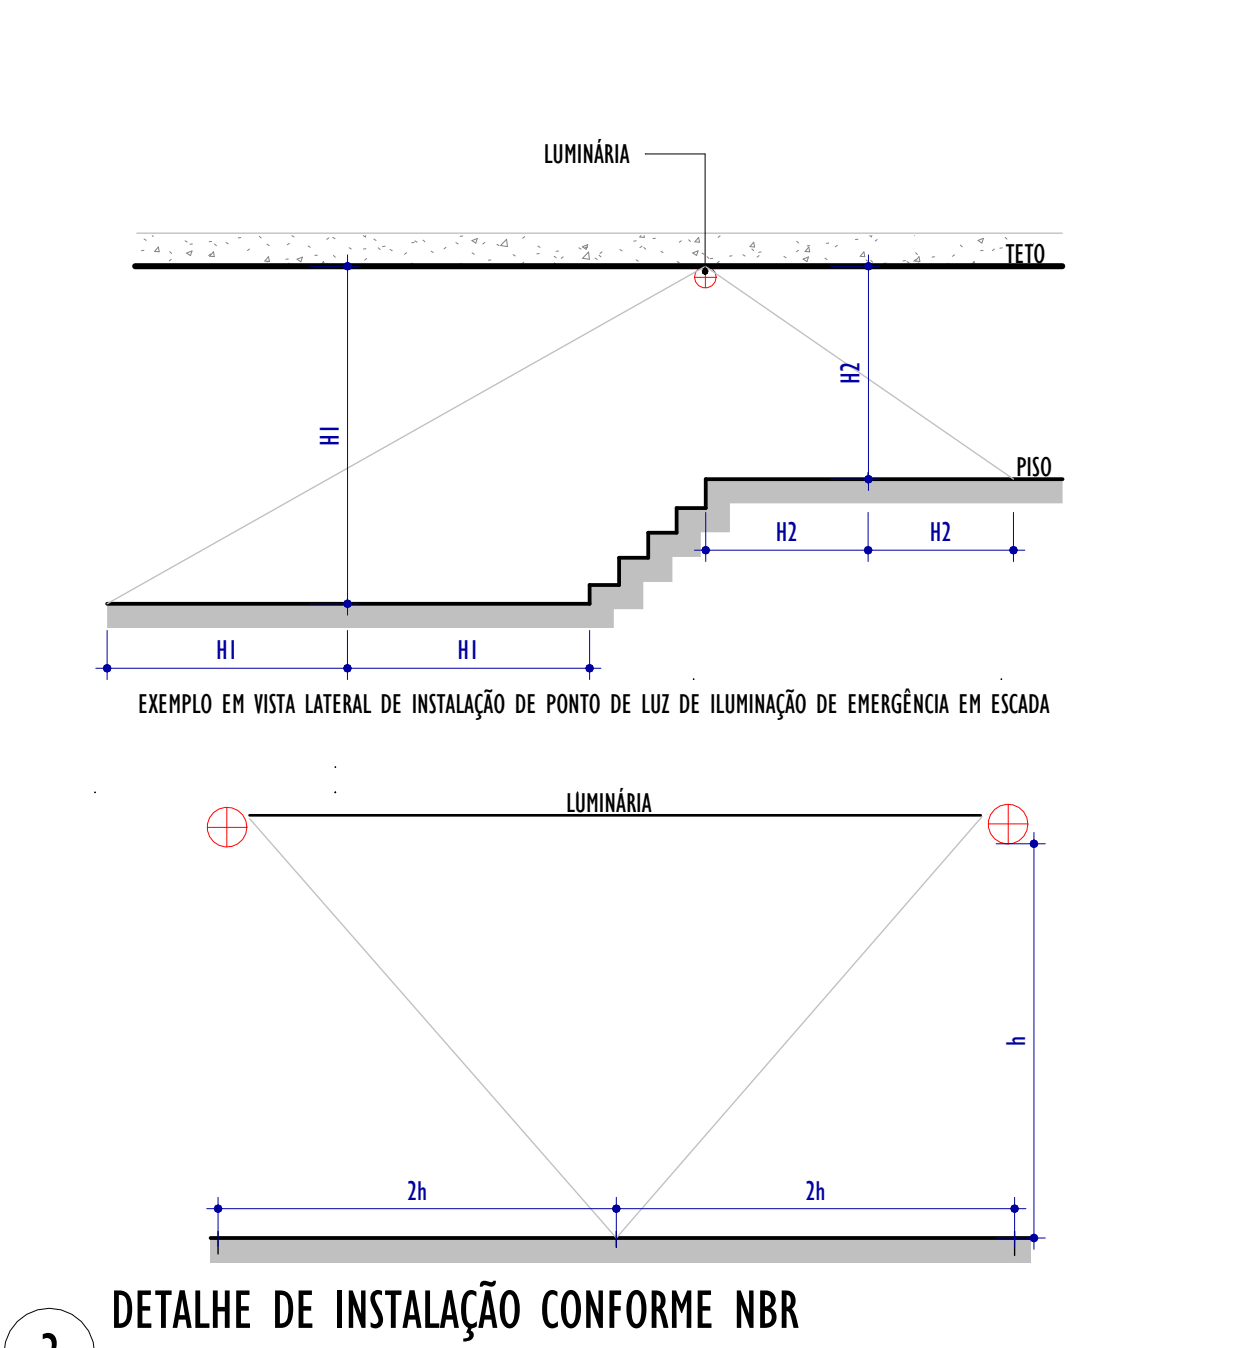


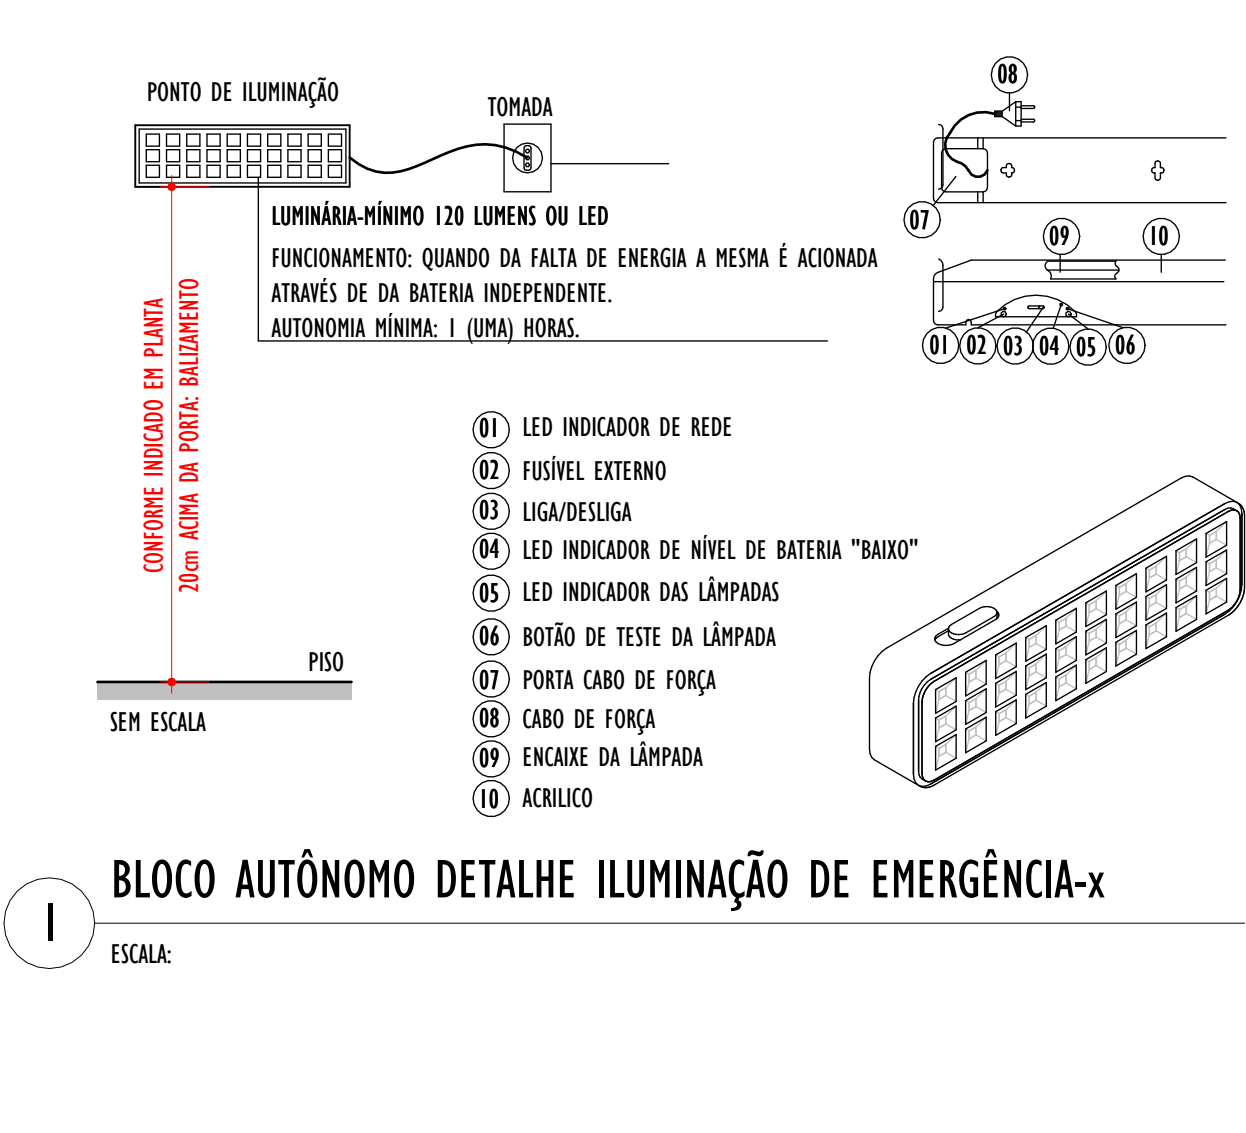

REV.	DESCRIÇÃO	DATA	EXEC.	VERIF.	APROV.
03	COMPATIBILIZAÇÃO DE PROJETO	08/2026	DR	BD	SL
02	ANÁLISE 02 DA CONTRATANTE	04/2026	DR	BD	SL
01	ANÁLISE 01 DA CONTRATANTE	04/2026	DR	BD	SL
00	EMIÇÃO INICIAL	04/2026	DR	BD	SL

CONTRATADA:	viavoz projetos	REG. CREA:	28.498/D
CONTRATANTE:	PREFEITURA MUNICIPAL DE JUIZ DE FORA	ASS. SINVAL LADNERA: 13797247672	30/03/2026
MUNICÍPIO/ÁREA:	JUIZ DE FORA/MG		
PROGRAMA:	UBS VALADARES		
TÍTULO E CONTEÚDO:	PROJETO DE PREVENÇÃO E COMBATE A INCÊNDIO EXECUTIVO		
	DETALHES		
DATA:	ABRIL/2026	ESCALA:	INDICADA
ARQUIVO:	INC-PE-JF961-VLDR-042026-R03	FOLHA:	02/05