




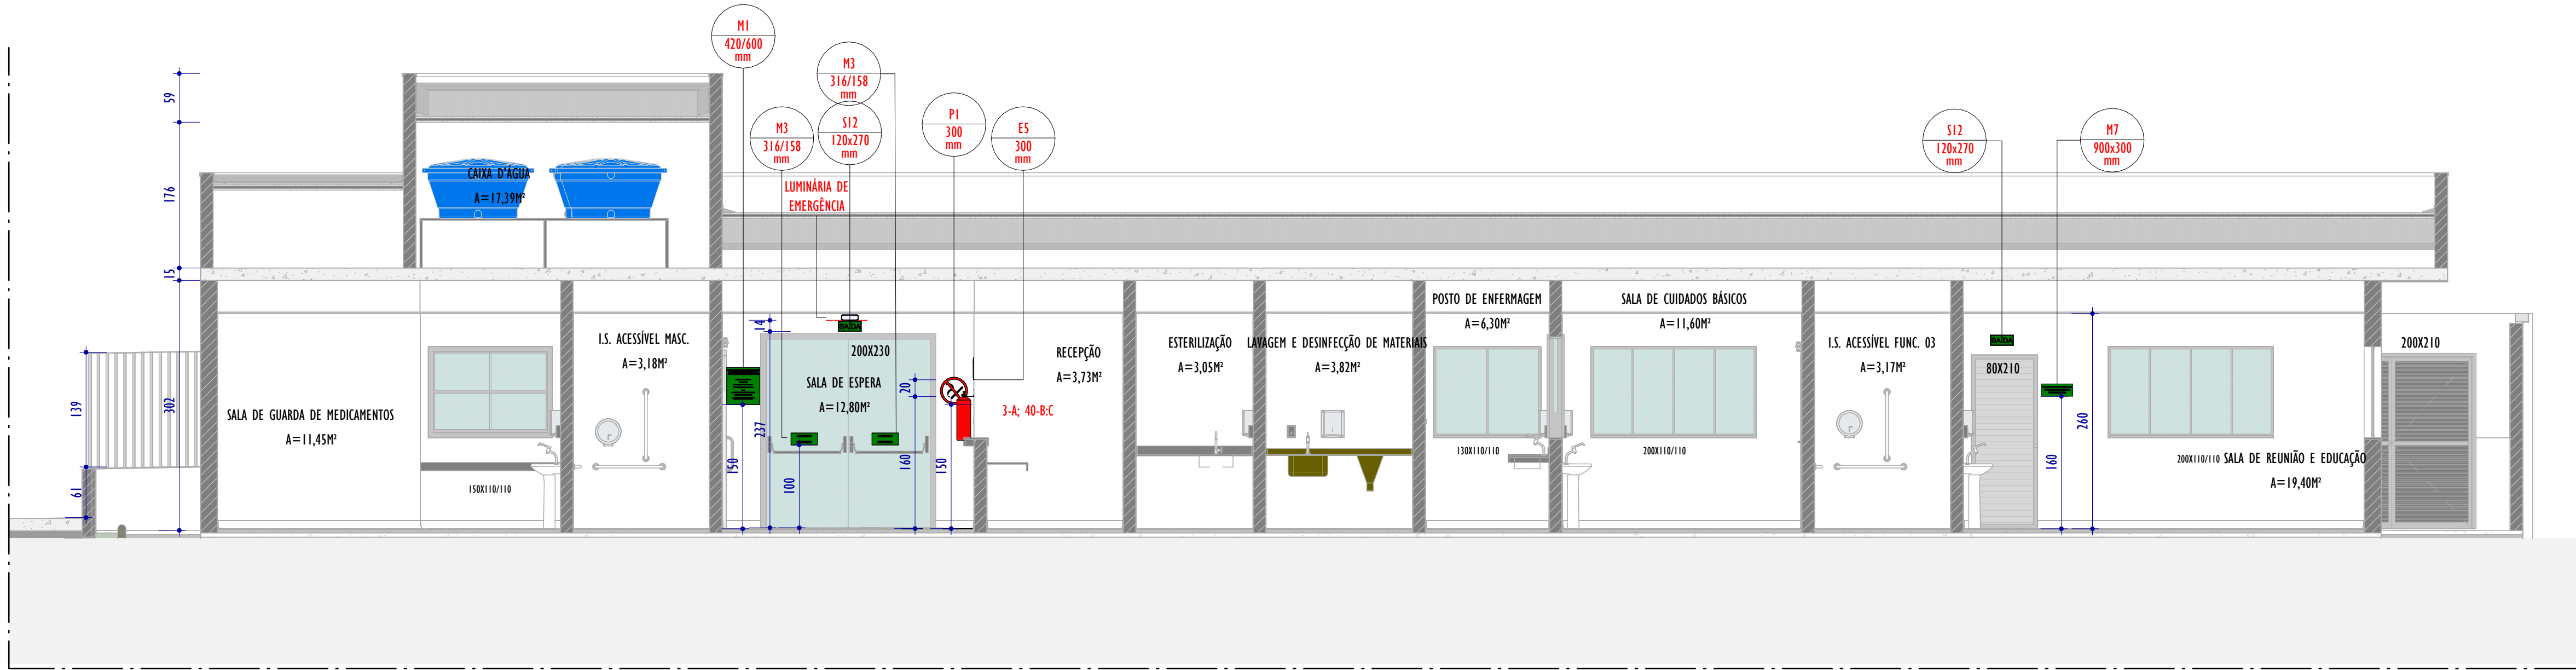


1 CORTE A-A
ESCALA: 1 : 50

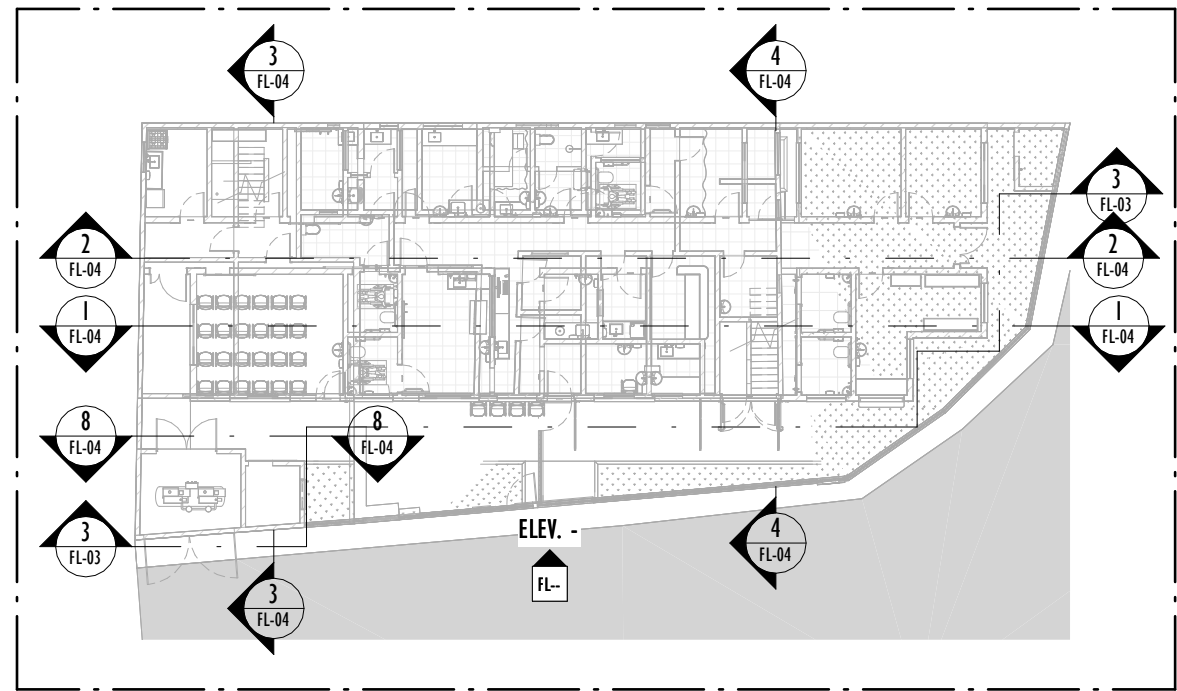


7 MAPA DE CORTE
ESCALA: 1 : 250

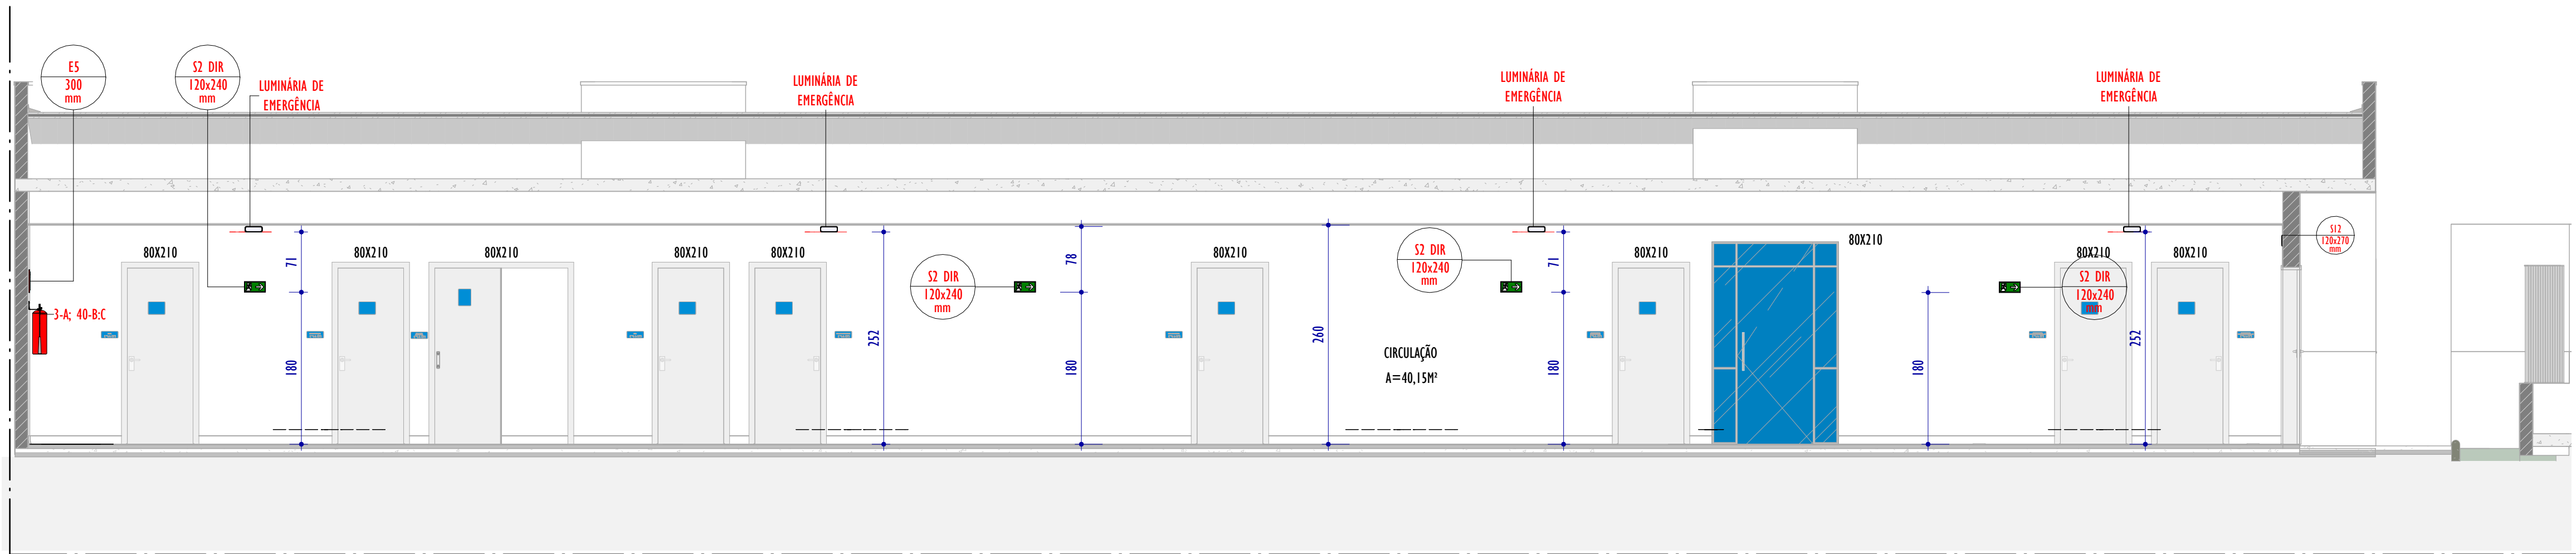


2 CORTE B-B
ESCALA: 1 : 50

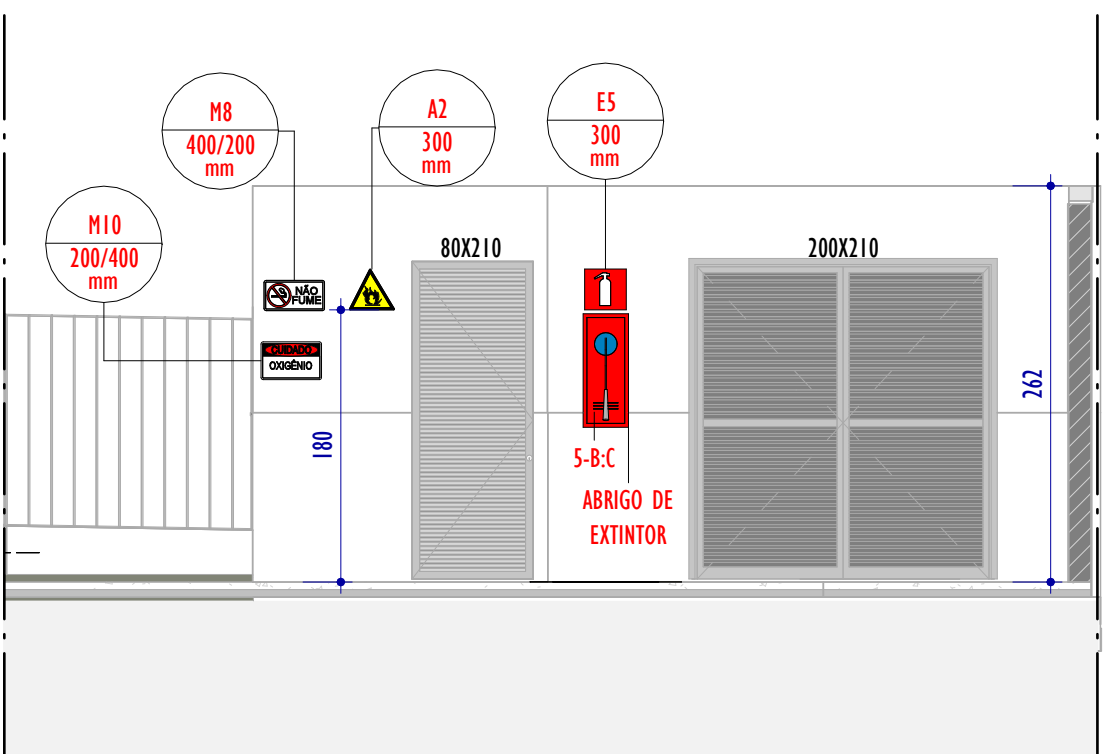

8 ABRIGO DO OXIGÊNIO
ESCALA: 1 : 50

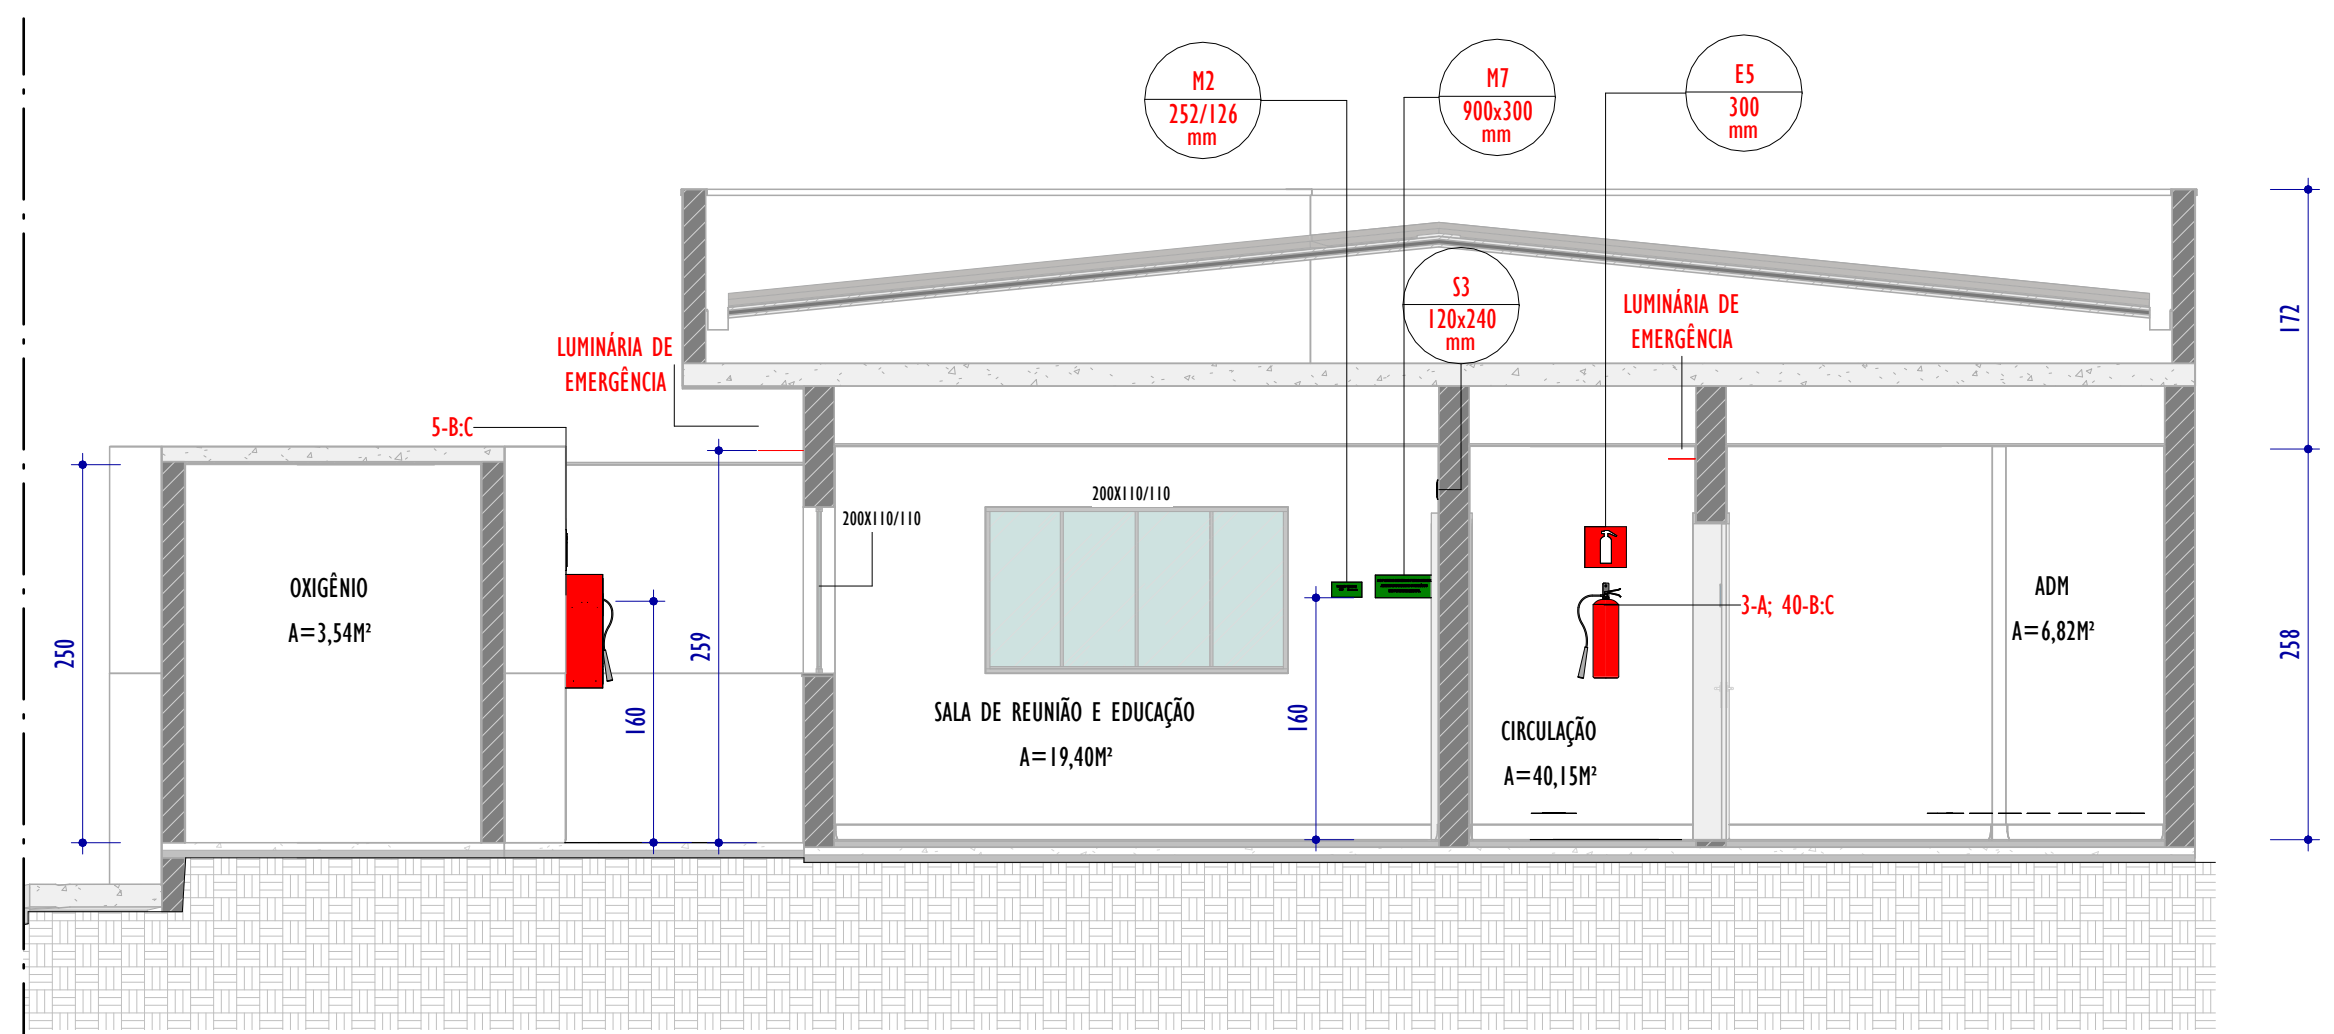

3 CORTE C-C
ESCALA: 1 : 50

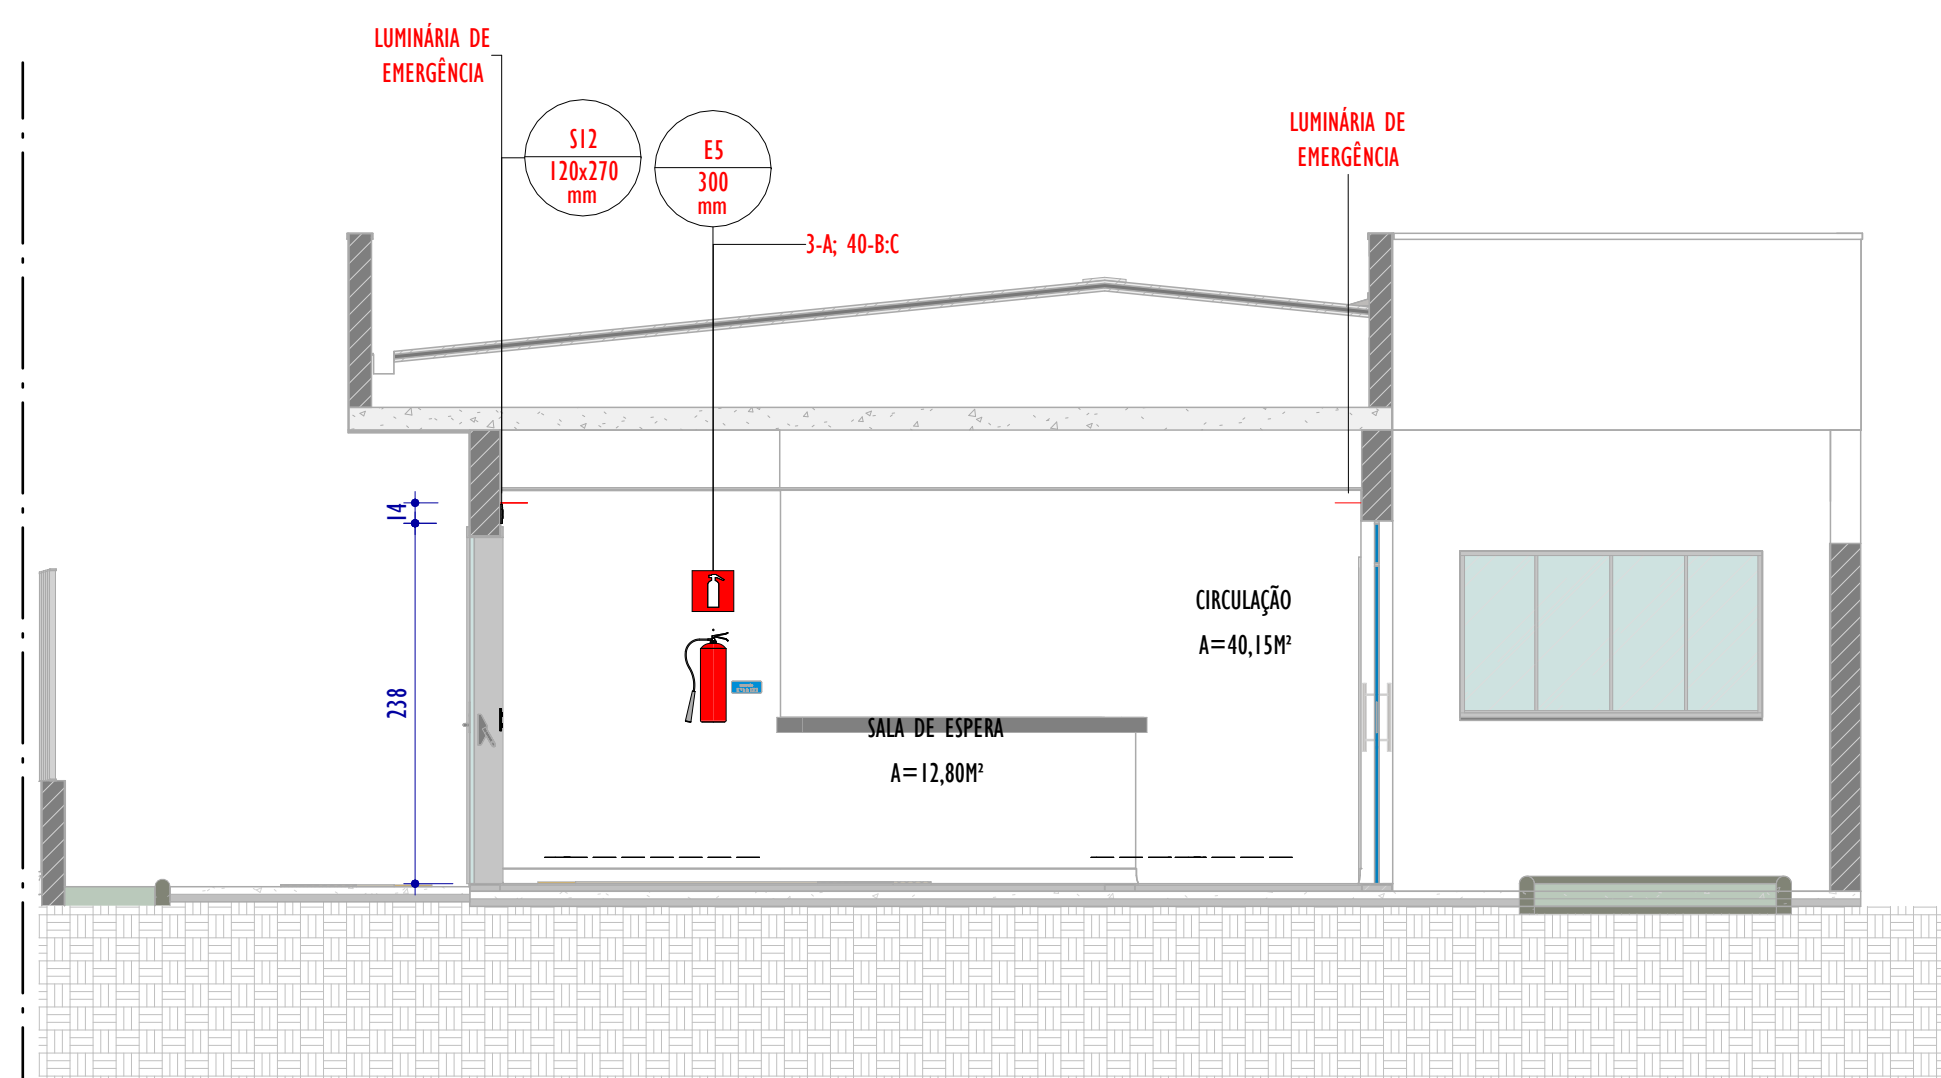

4 CORTE D-D
ESCALA: 1 : 50

REV.	DESCRIÇÃO	DATA	EEXEC.	VERIF.	APROV.
03	COMPATIBILIZAÇÃO DE PROJETO	08/2026	DR	BD	SL
02	ANÁLISE 02 DA CONTRATANTE	04/2026	DR	BD	SL
01	ANÁLISE 01 DA CONTRATANTE	04/2026	DR	BD	SL
00	EMIÇÃO INICIAL	04/2026	DR	BD	SL
CONTRATADA:		RÉ: Sinval Ladeira REG. CRE: 28.498/D ASS: SINVAL LADEIRA-13797247672 Sinval Ladeira-13797247672 Sinval Ladeira-13797247672 Sinval Ladeira-13797247672 Sinval Ladeira-13797247672			
CONTRATANTE:		PREFEITURA MUNICIPAL DE JUIZ DE FORA			
MUNICÍPIO/ÁREA:		JUIZ DE FORA/MG			
PROGRAMA:		UBS VALADARES			
TÍTULO E CONTEÚDO:		PROJETO DE PREVENÇÃO E COMBATE A INCÊNDIO EXECUTIVO CORTES			
DATA:		ABRIL/2026	ESCALA:		INDICADA
ARQUIVO:		INC-PE-JF961-VLDR-042026-R03	FOLHA:		04/05