


Quadro de Cargas (QD2) - TÉRREO																				
Circuito	Descrição	Esquema	Método de Inst.	Tensão (V)	Tomadas (W)	Pot. total. (VA)	Pot. total. (W)	Fases (P - R)	Pot. - S (W)	Pot. - T (W)	FCT	FCA	In' (A)	Ip (A)	Seção (mm²)	Ic (kA)	Icc (kA)	Disj (A)	div	% parc
					3700		3700	1233	1233	1233										
5	Bomba de Incêndio	3F+T	B1	220 V	1	5343	3700	R+S+T	1233	1233	1233	1.00	1.00	14.0	14.0	2.5	21.0	3	16	0.34
6	Reserva	3F+T	B1	220 V		0	0	R+S+T				1.00	1.00	0.0	0.0	2.5	21.0	3	10	0.00
TOTAL					1	5343	3700	R+S+T	1233	1233	1233									

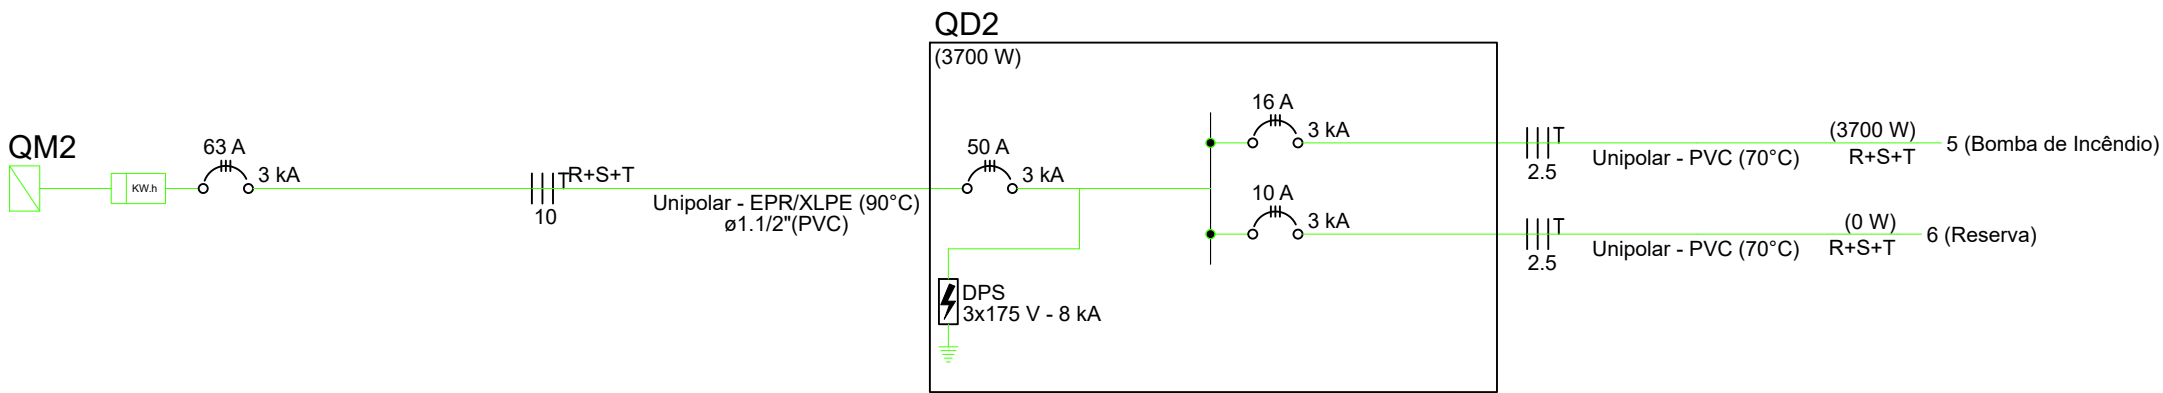

ASSINATURAS E CARIMBOS DO ENTE - APROVAÇÃO E EXECUÇÃO					PLANTA CHAVE DE SITUAÇÃO	
<div> <div> <div>TÍTULO DO PROJETO</div> <div> Centro Especializado em Reabilitação IV </div> </div> <div> <div>PROPRIETÁRIO</div> <div> PREFEITURA DE JUIZ DE FORA </div> </div> </div>						
<div> <div>R01</div> <div>02/07/2025</div> </div>		<div> <div>EMISSION INICIAL</div> </div>		<div> <div>DESCRIÇÃO</div> </div>		
<div> <div>REVISÃO</div> <div>DATA</div> </div>		<div> <div> <div> <div>CNPJ</div> <div>18.338.178/0001-02</div> </div> <div> <div>ENDEREÇO</div> <div> PROLONG. RUA RAUL PEDRO PETERS, S/N - SÃO PEDRO CEP 36.037-680 - JUIZ DE FORA - MG </div> </div> </div> </div>				
		<div> <div>DISCIPLINA</div> <div> ELÉTRICO </div> </div>				
		<div> <div>ART</div> <div>MG20264811080</div> </div>				
TÍTULO DA PRANCHA						
<div> <div>PROJETO ELÉTRICO</div> </div>						<div> <div>FOLHA: 12/15</div> </div>
<div> <div>DESCRIÇÃO DA ETAPA</div> <div> PROJETO CONCEITUAL REFERENCIAL </div> </div>						
<div> <div>NAME: PRANCHA - ARQUIVO</div> <div> QUADROS DE CARGAS DO PAVIMENTO TÉRREO </div> </div>		<div> <div>REVISÃO</div> <div>R01</div> </div>	<div> <div>UNIDADE</div> <div>CM / M</div> </div>	<div> <div>DATA</div> <div>08/09/2025</div> </div>	<div> <div>ESCALA</div> <div>INDICADA</div> </div>	
<div> <div>JULIA VILELA DE FARIA</div> <div> <div>CRE-AMG</div> <div>3189145</div> </div> </div>		<div> <div>BRUNA FERREIRA DA ROCHA</div> <div> <div>CRE-AMG</div> <div>1593640</div> </div> </div>				<div> <div>FOLHA A1</div> <div>118,90 x 84,10</div> </div>
<div> <div>AUTOR(A) INTELECTUAL</div> </div>		<div> <div>CO-AUTOR(A) DO PROJETO</div> </div>				
<div> <div>DIREITOS AUTORAIS RESERVADOS</div> <div> 02 </div> <div>INFORME LEGISLAÇÃO NACIONAL E INTERNACIONAL</div> </div>						<div> <div>01</div> </div>