




CORTE 02 – MARQUISE ESQUERDA  
ESCALA 1 :  
50

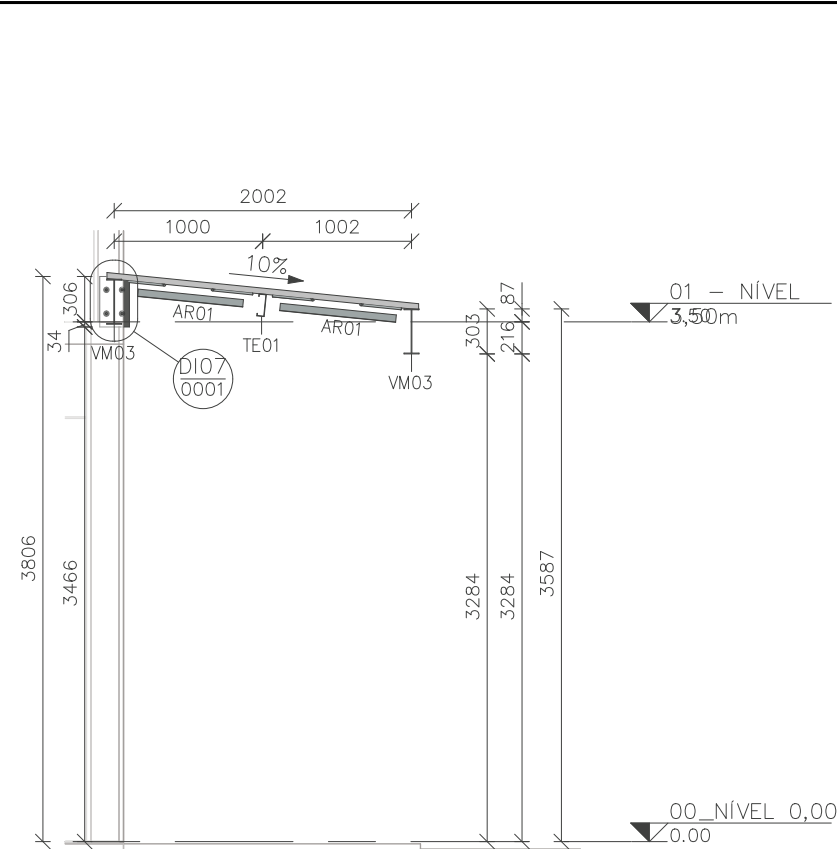



CORTE 15 – COBERTURA CENTRAL




PM02 PILAR METÁLICO

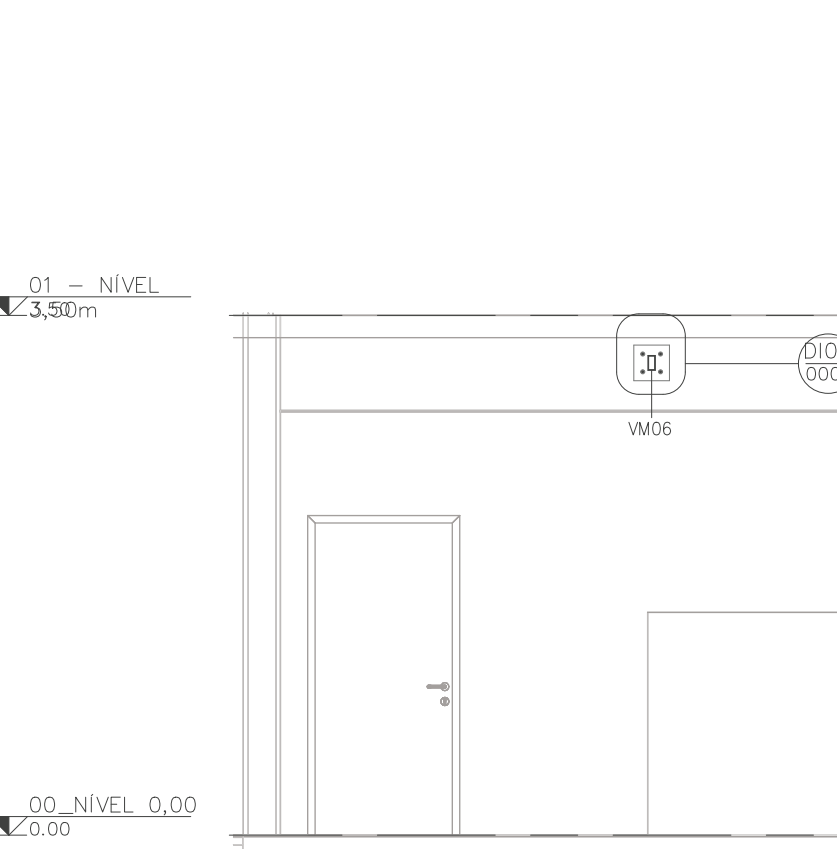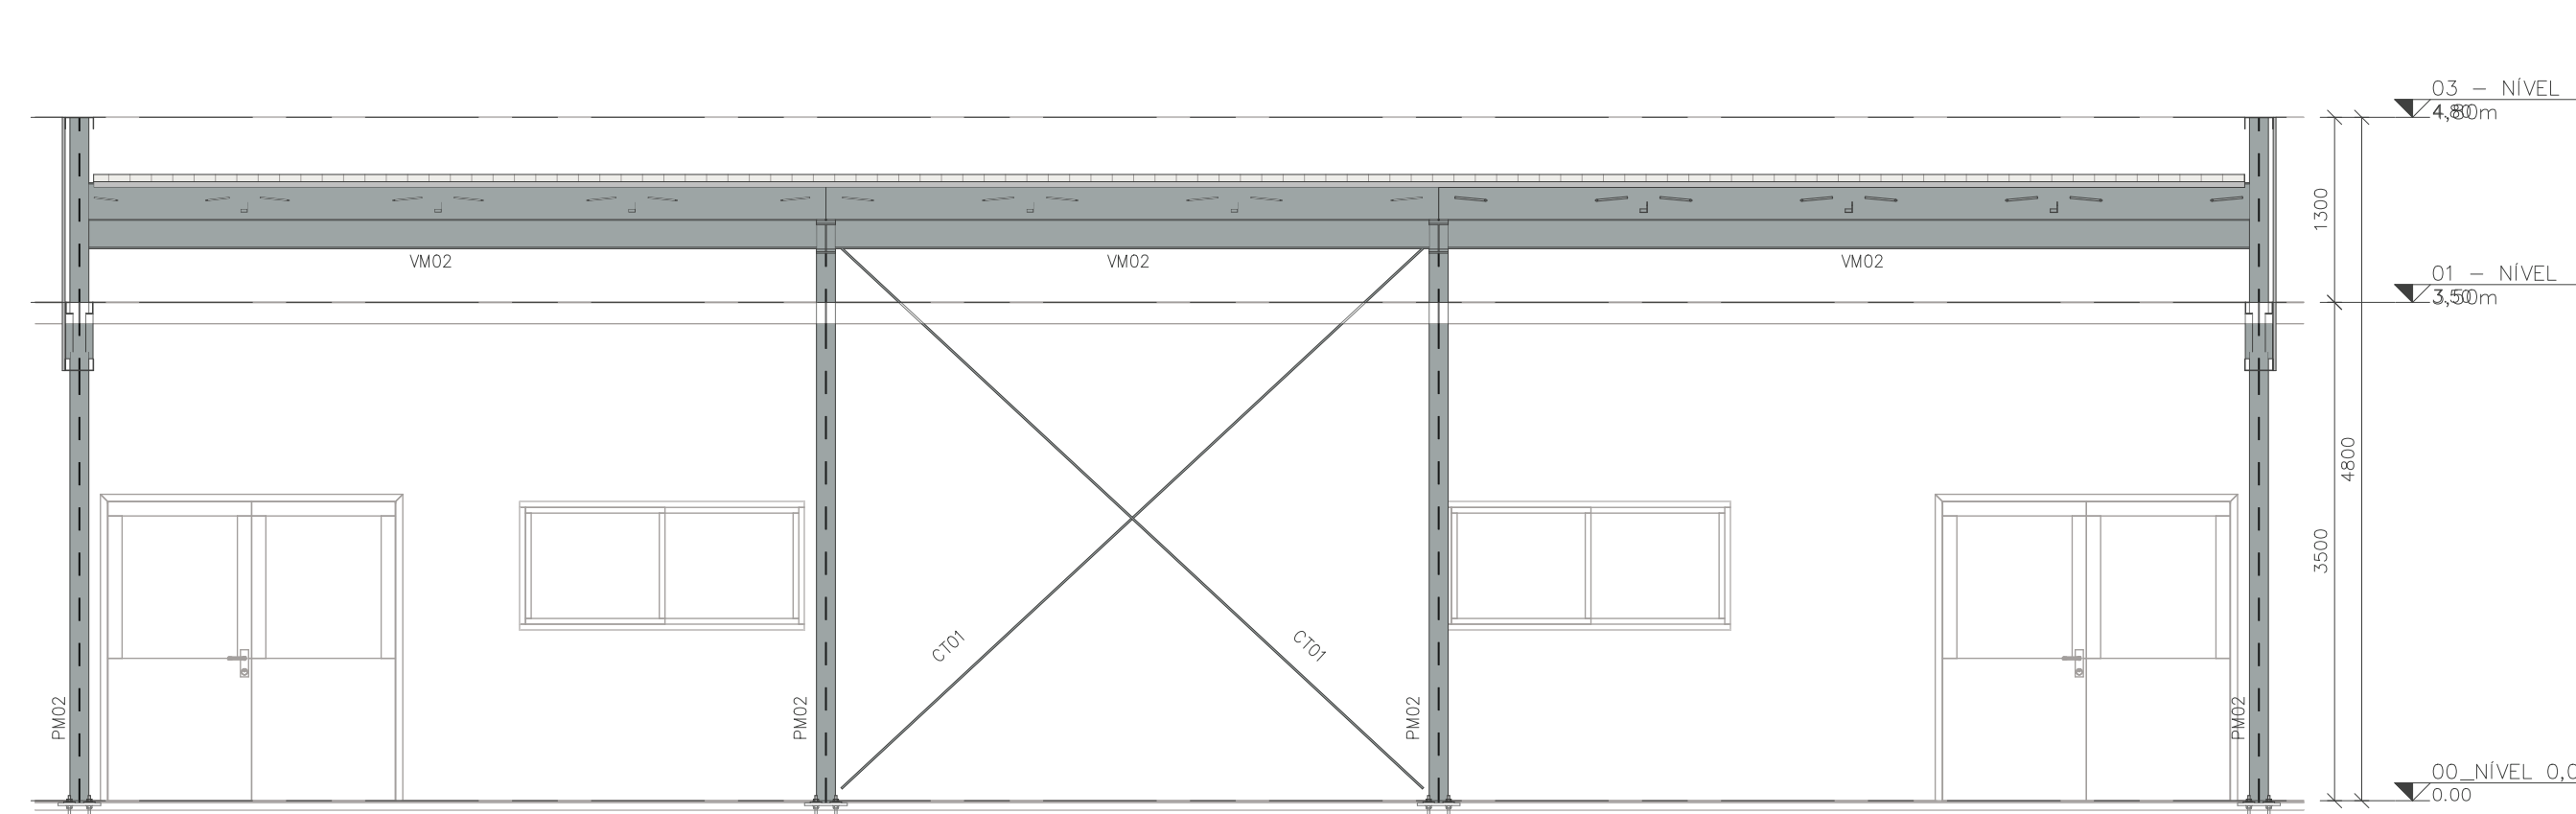


CORTE 18 - SALA MULTISALA

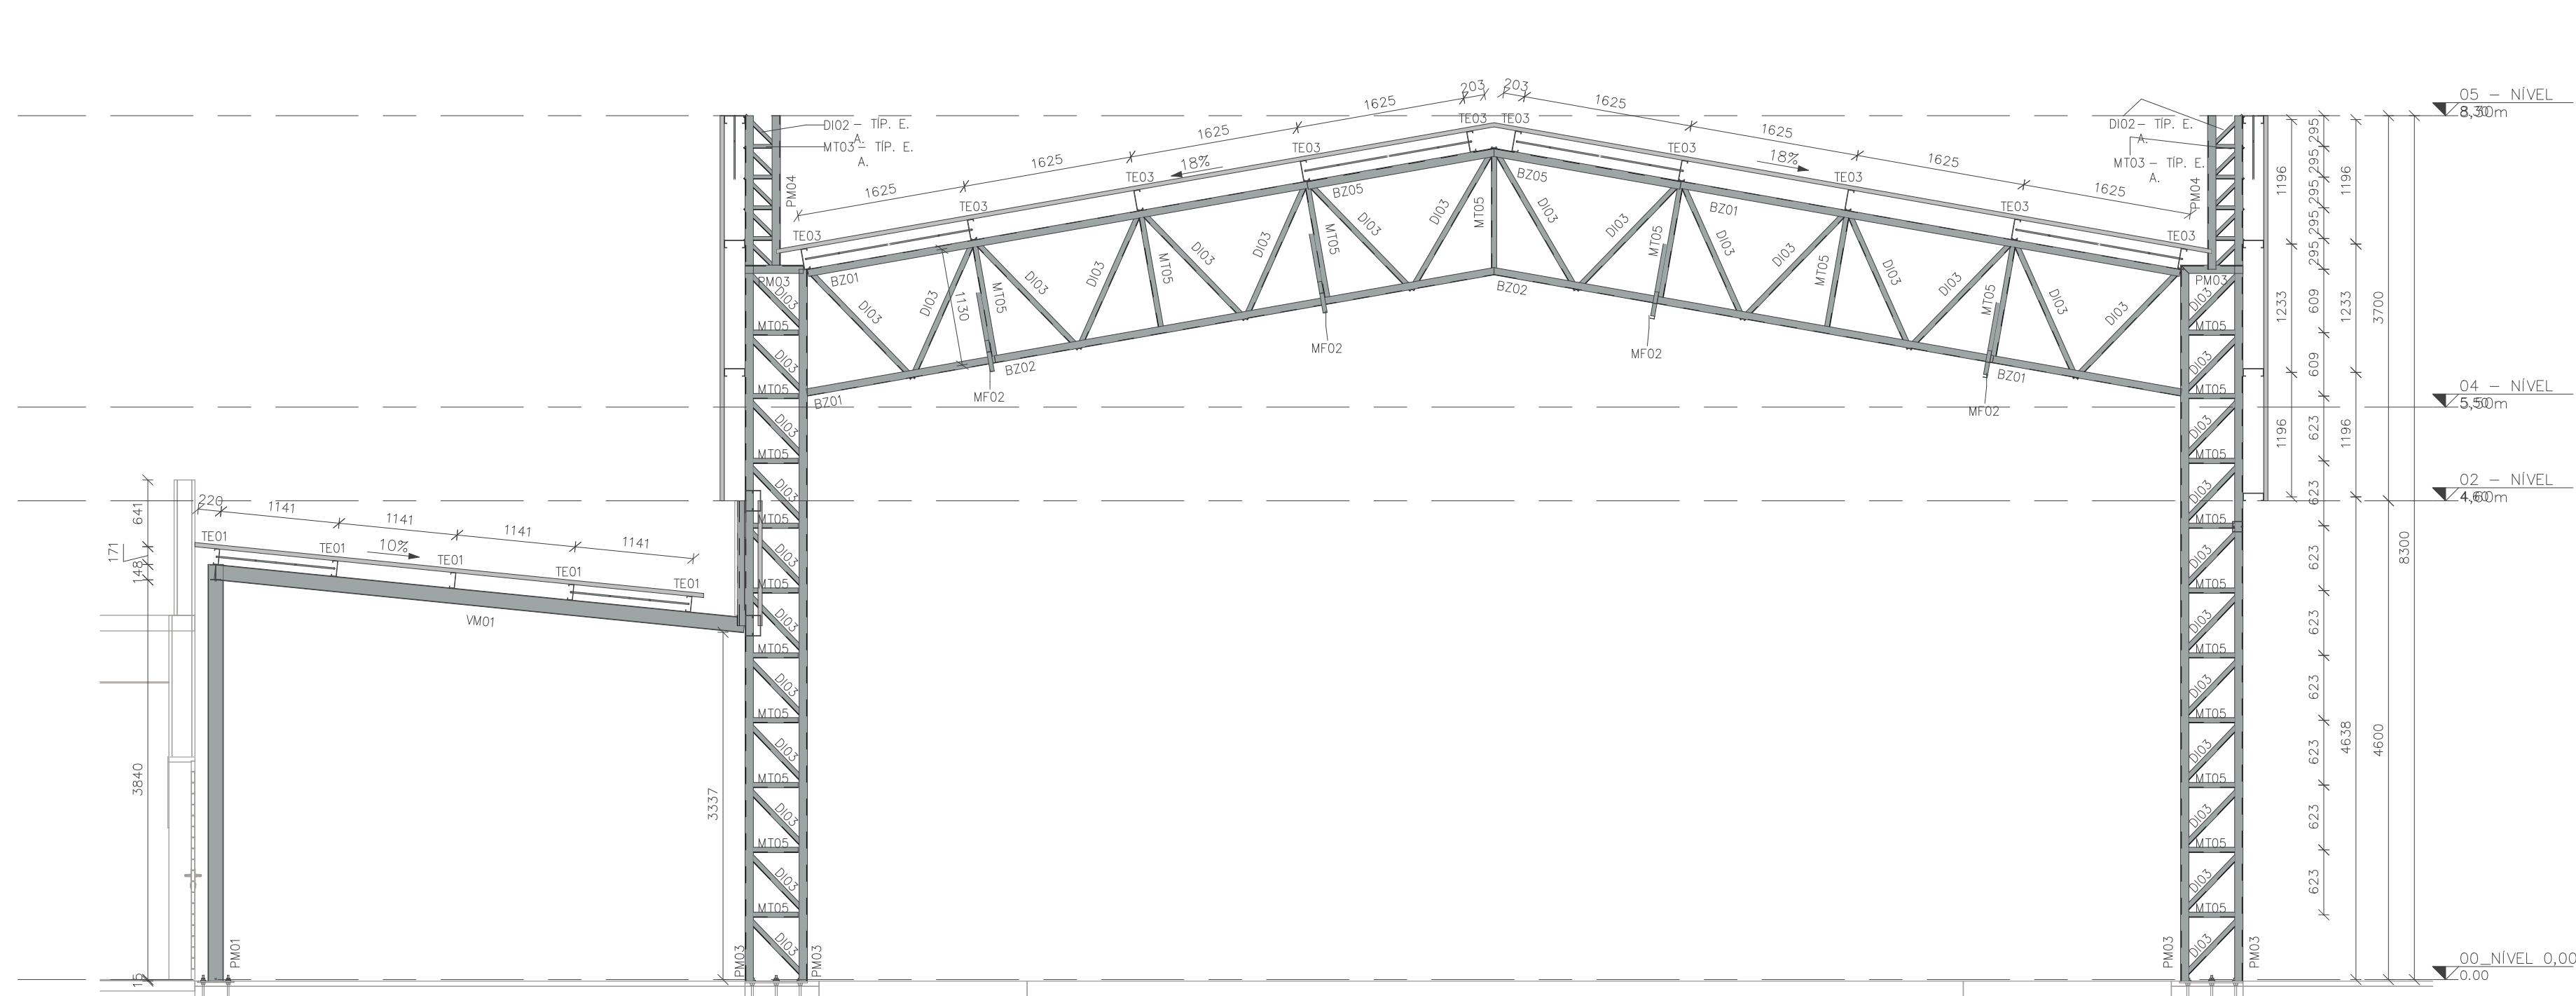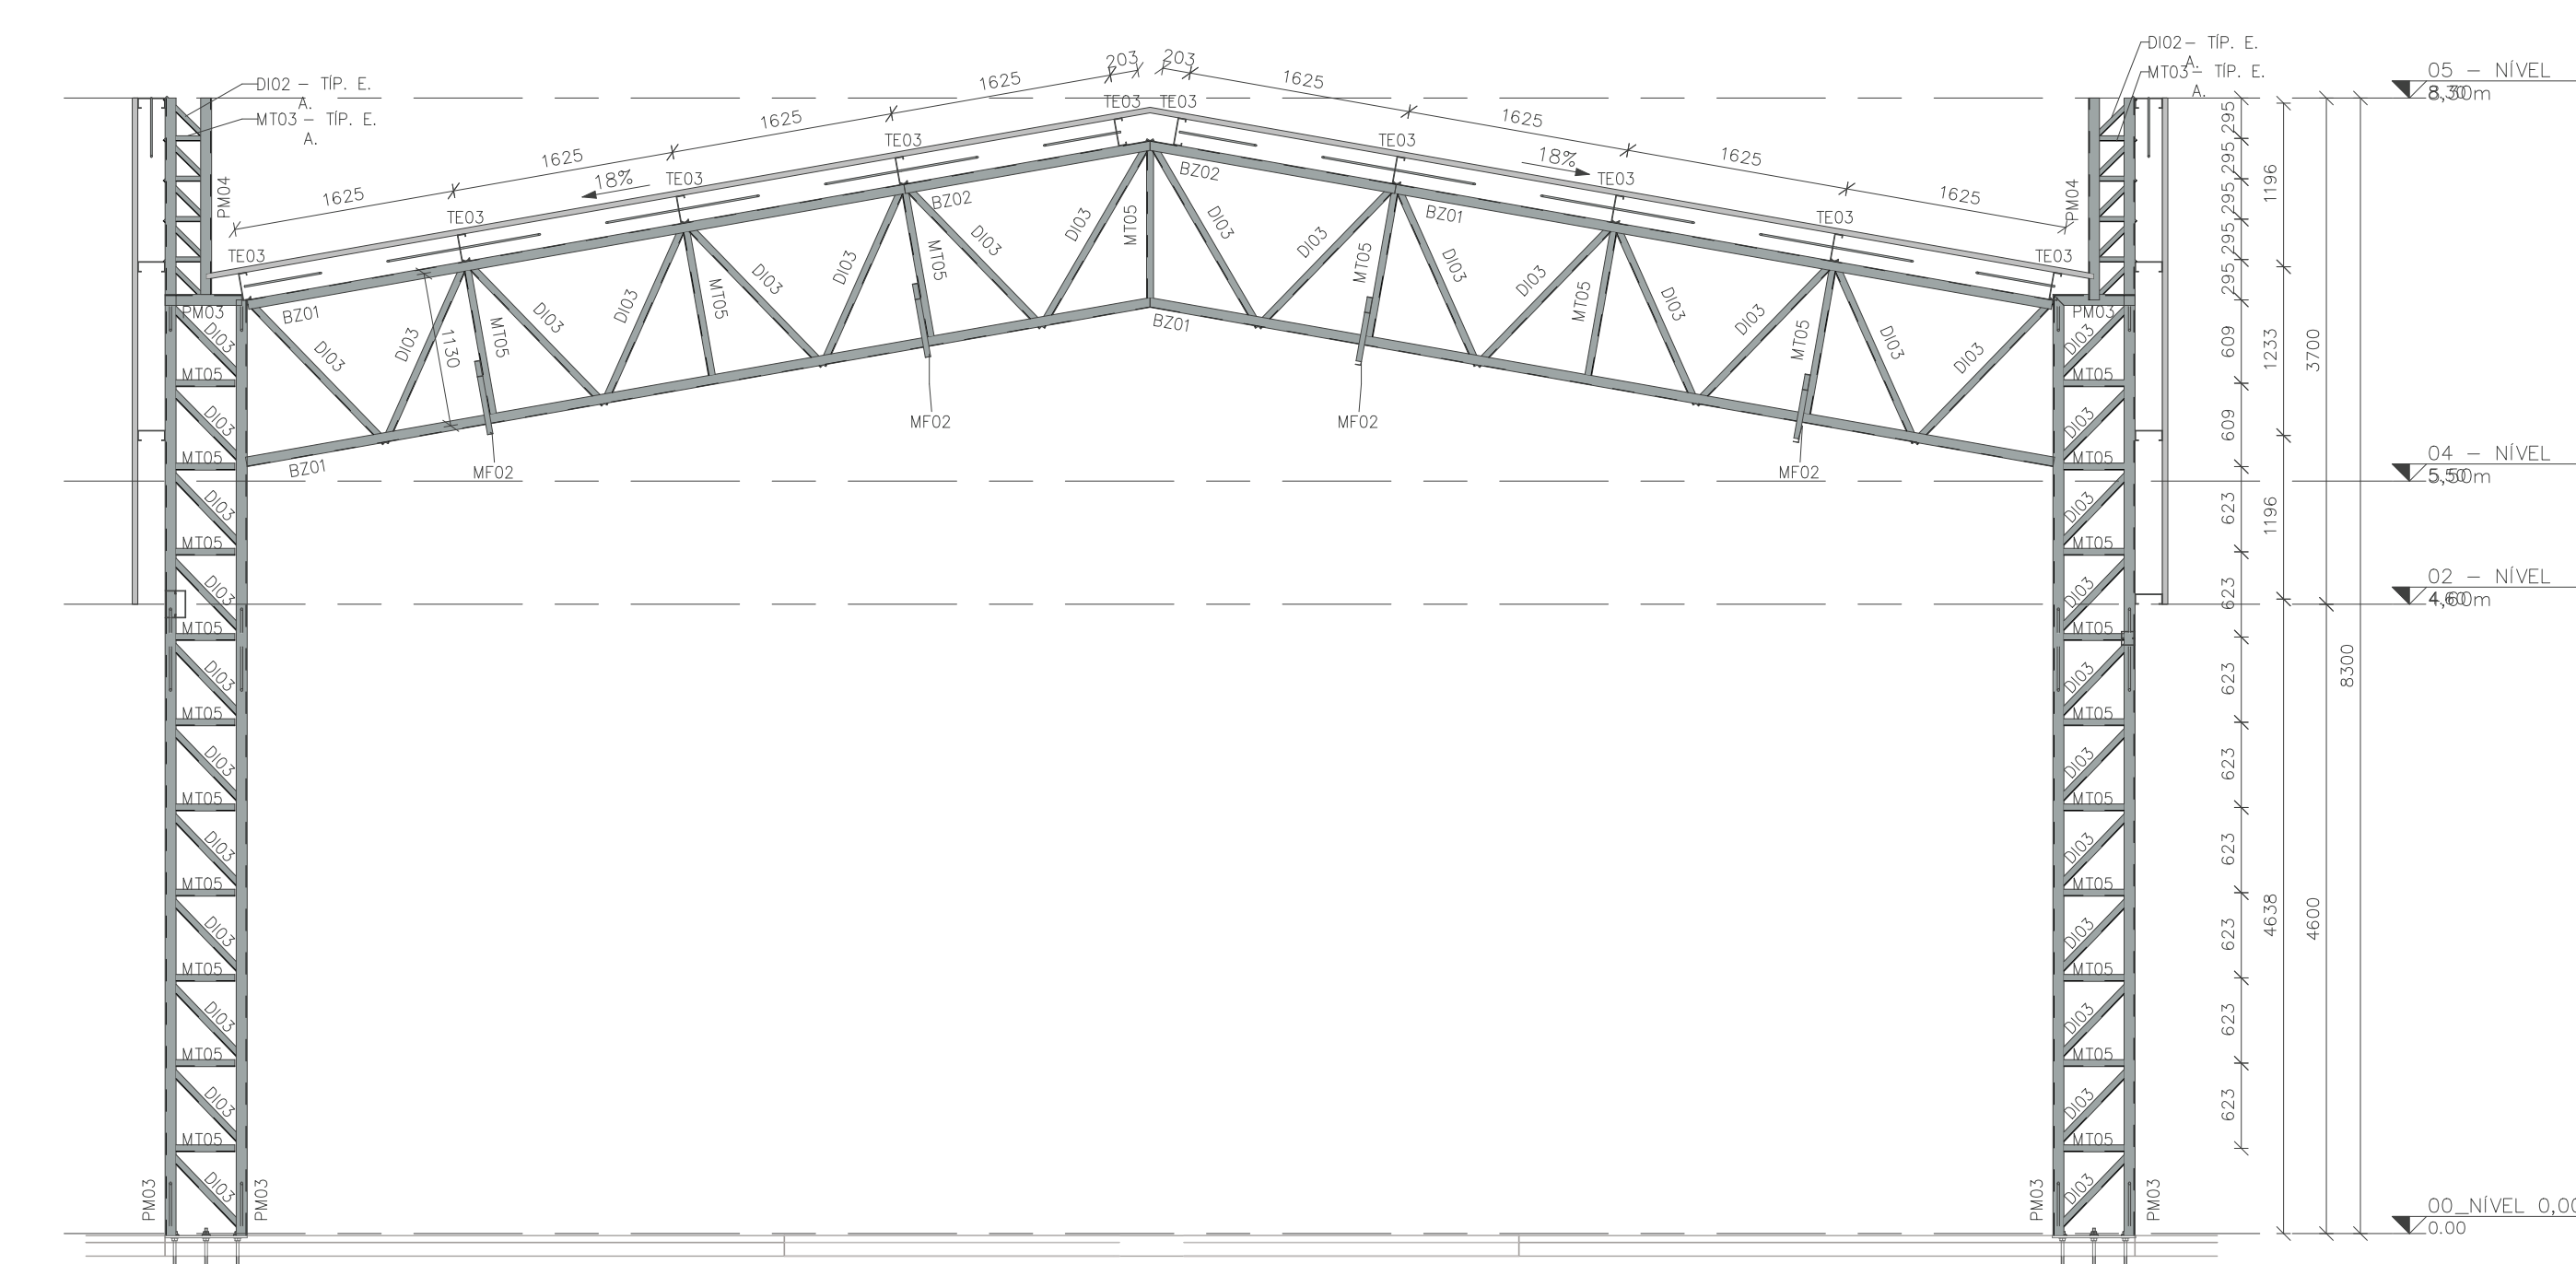

CORTE 09 - QUADRA + MARQUISE DIREITA (TESOURA B)

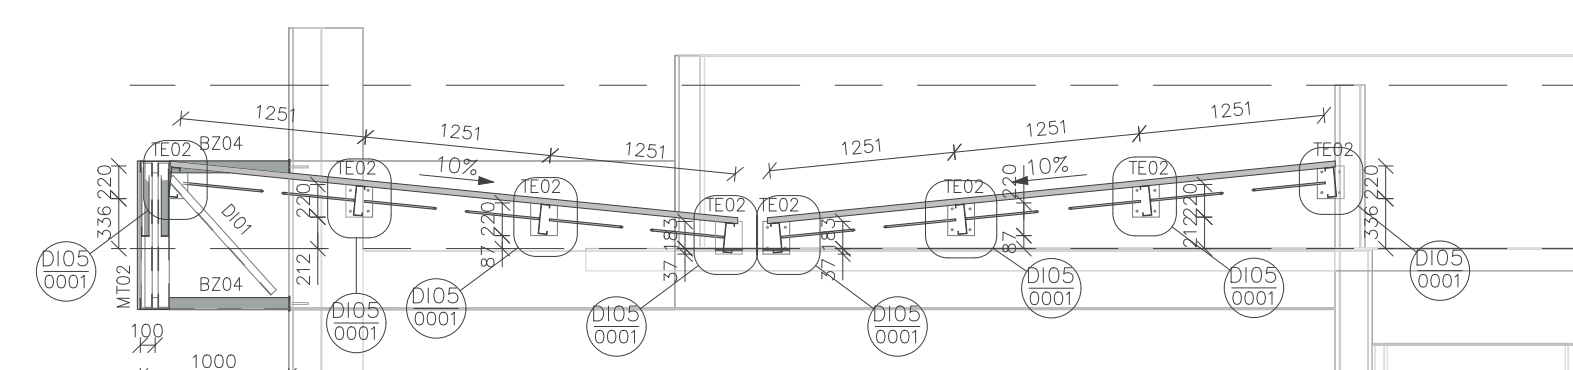

CORTE 12 – MARQUISE FACHADA

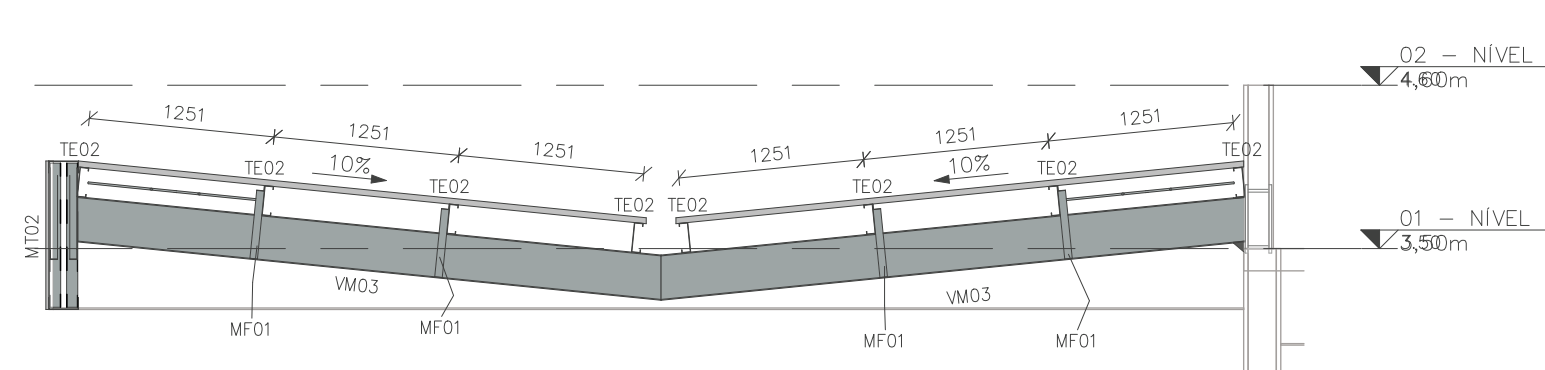

CORTE 13 – MARQUISE FACHADA

