




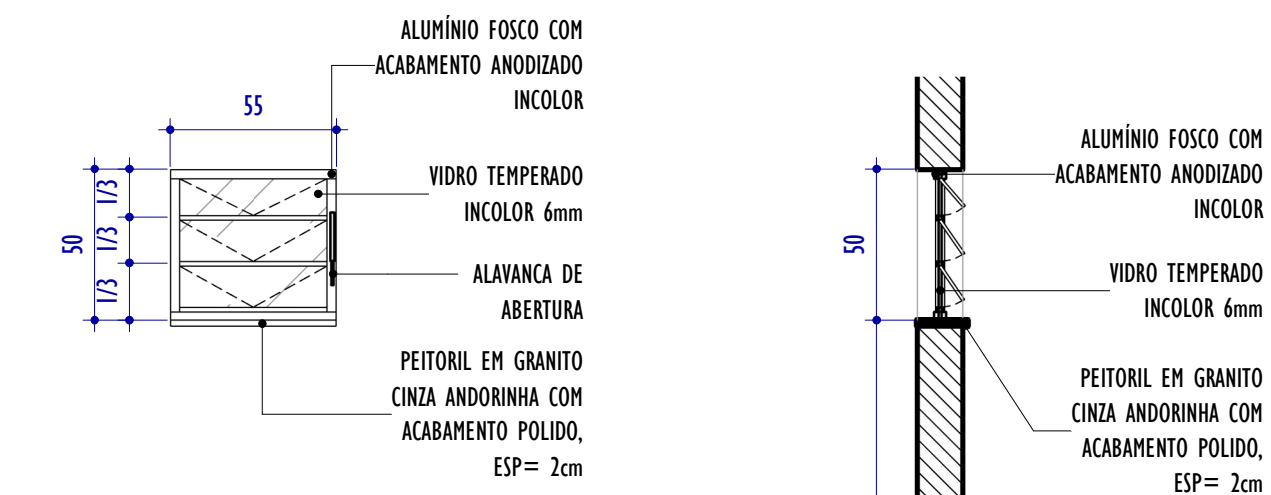


J01 - ELEVÇÃO FRONTAL
ESCALA: 1 : 25

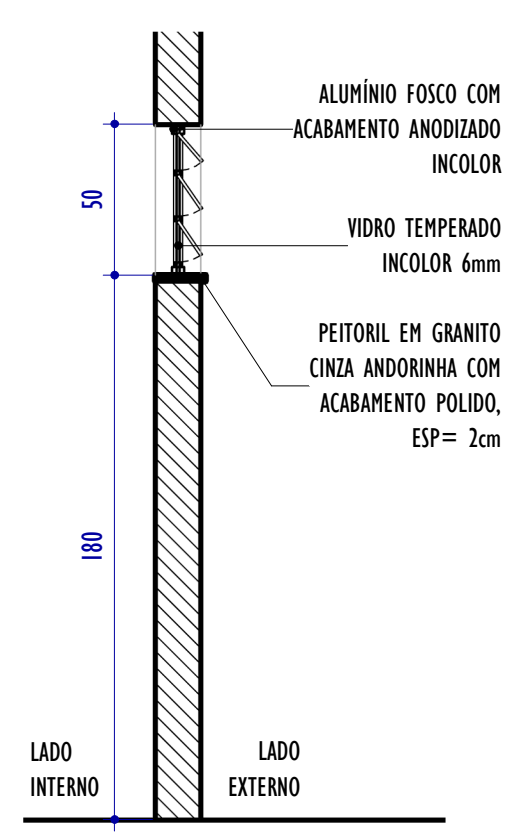


J01 - CORTE
ESCALA: 1 : 25

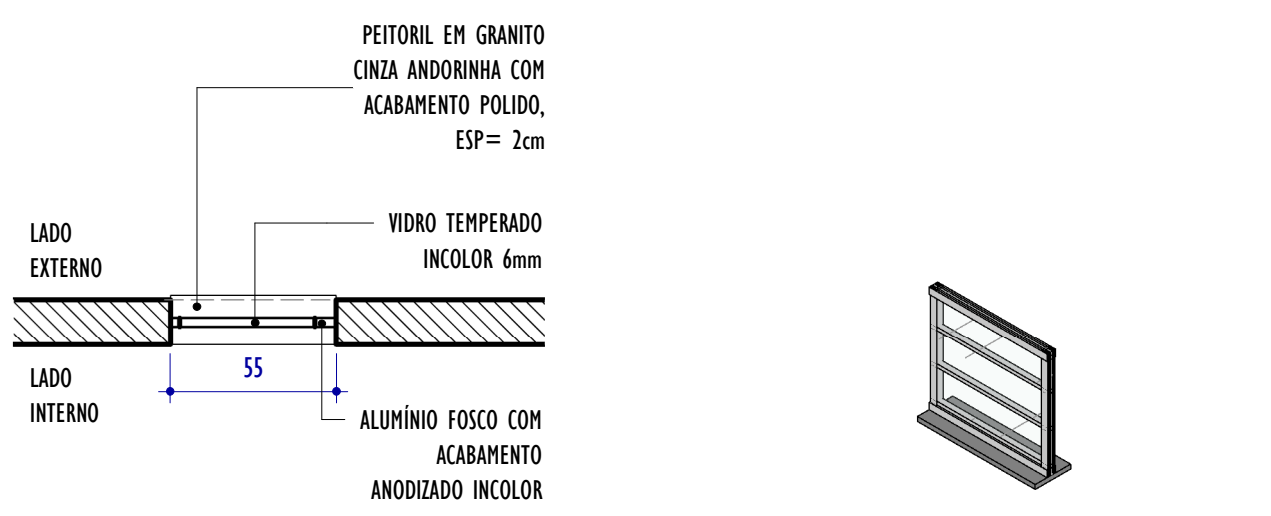


J01 - PLANTA
ESCALA: 1 : 25

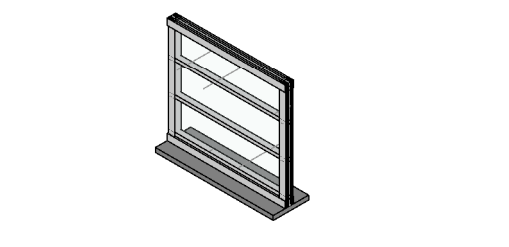


J01 - PERSPECTIVA
SEM ESCALA

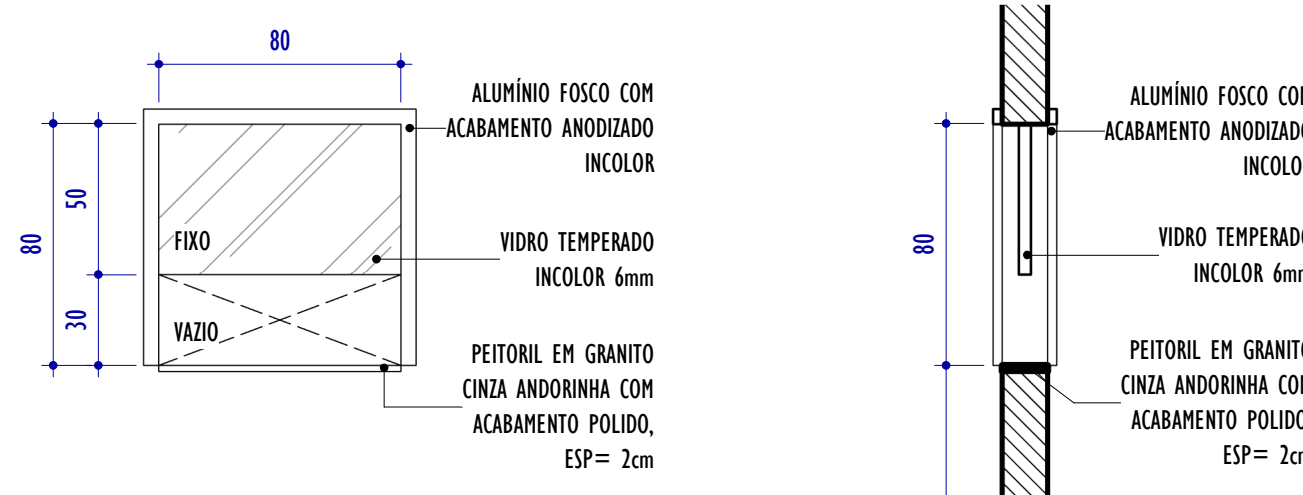


J02 - ELEVÇÃO FRONTAL
ESCALA: 1 : 25

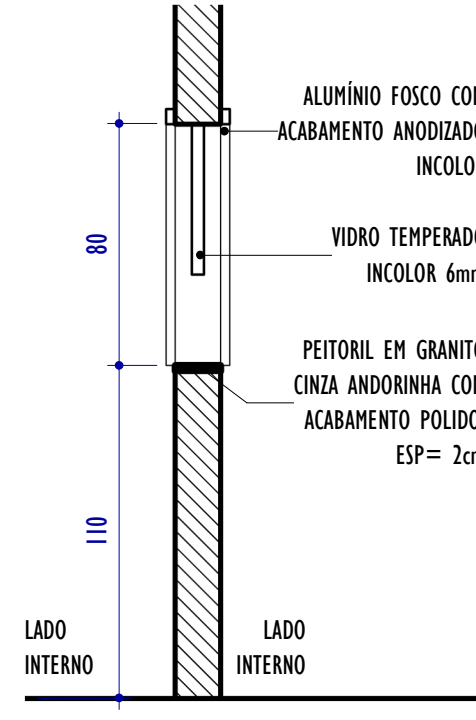


J02 - CORTE
ESCALA: 1 : 25

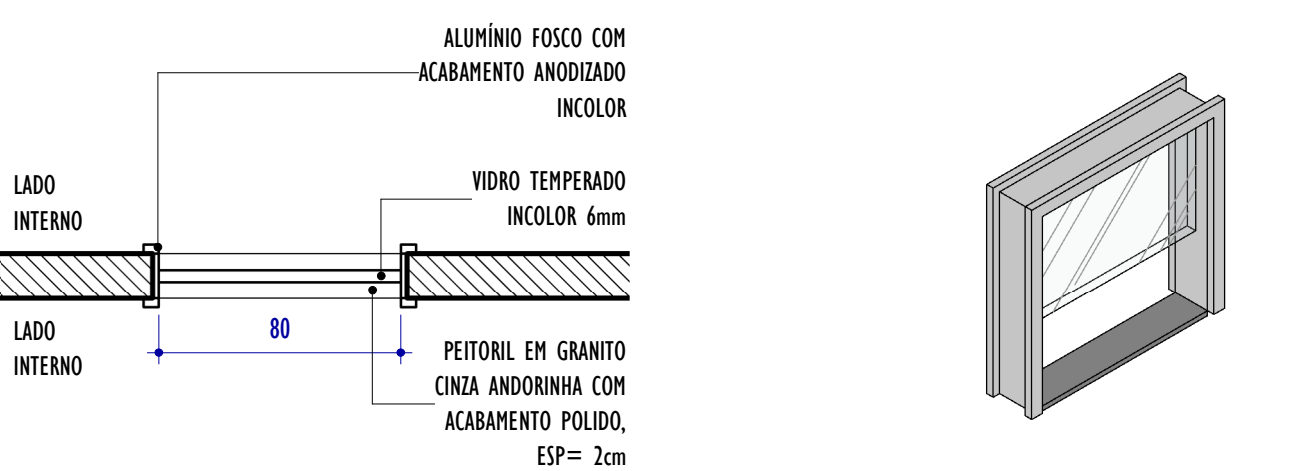


J02 - PLANTA
ESCALA: 1 : 25

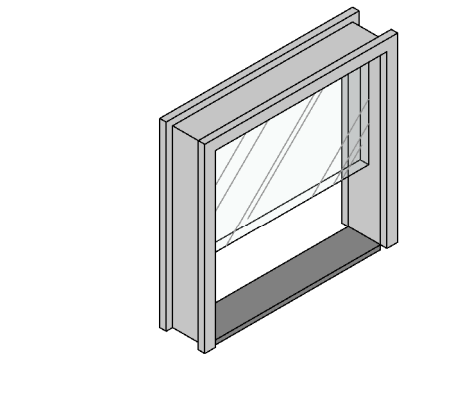


J02 - PERSPECTIVA
SEM ESCALA

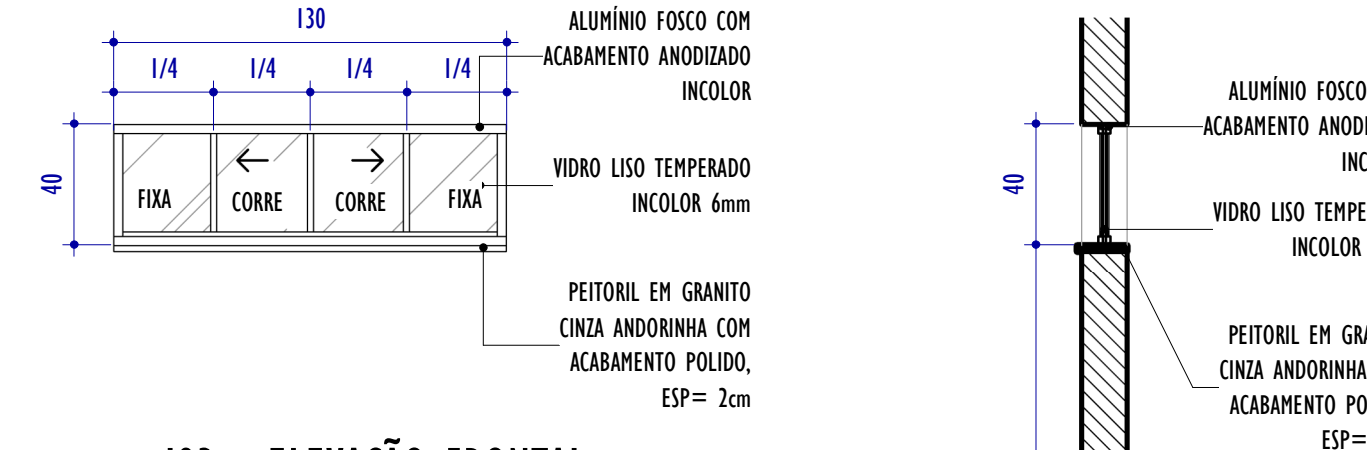


J03 - ELEVÇÃO FRONTAL
ESCALA: 1 : 25

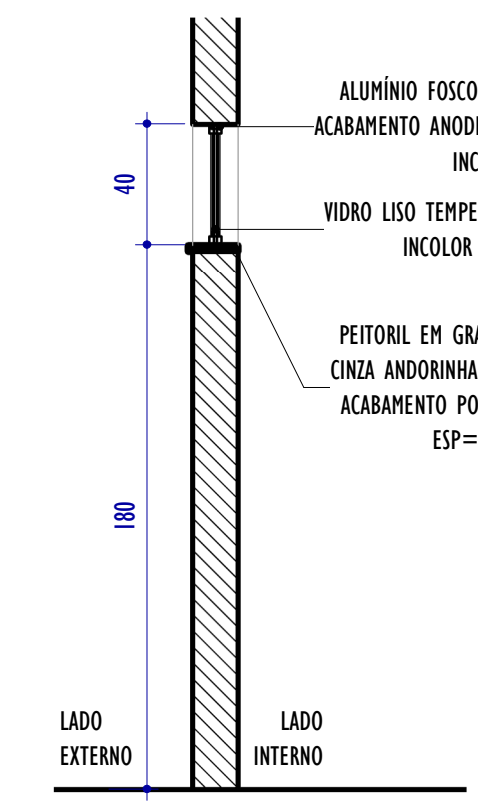


J03 - CORTE
ESCALA: 1 : 25

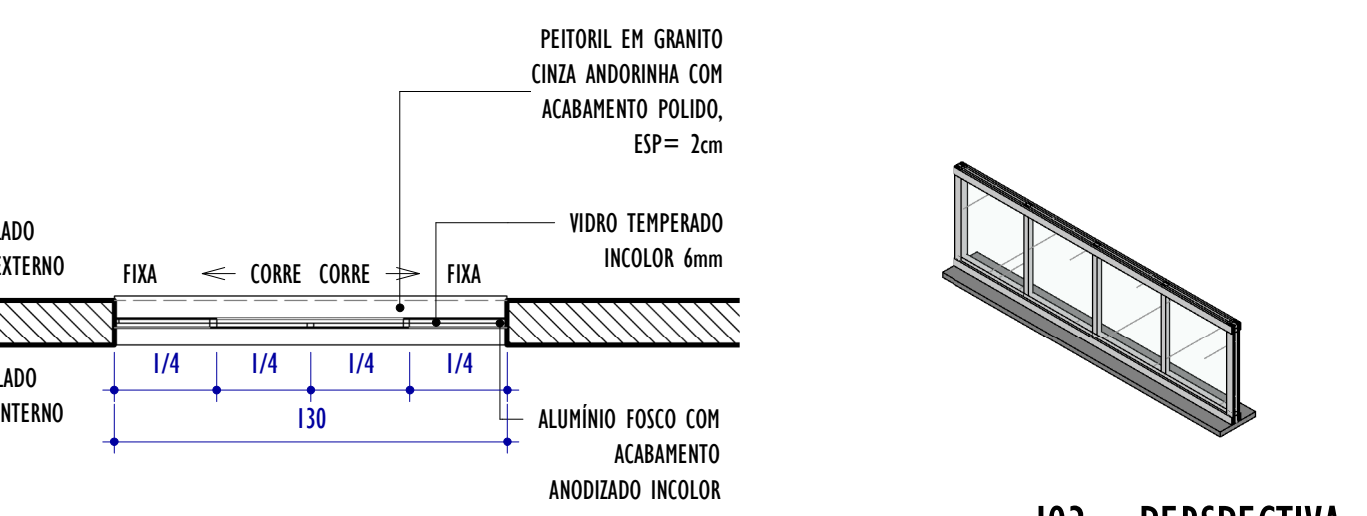


J03 - PLANTA
ESCALA: 1 : 25

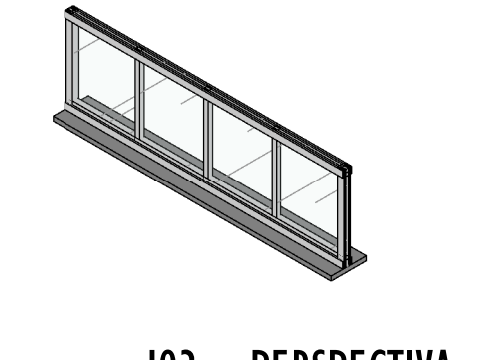


J03 - PERSPECTIVA
SEM ESCALA

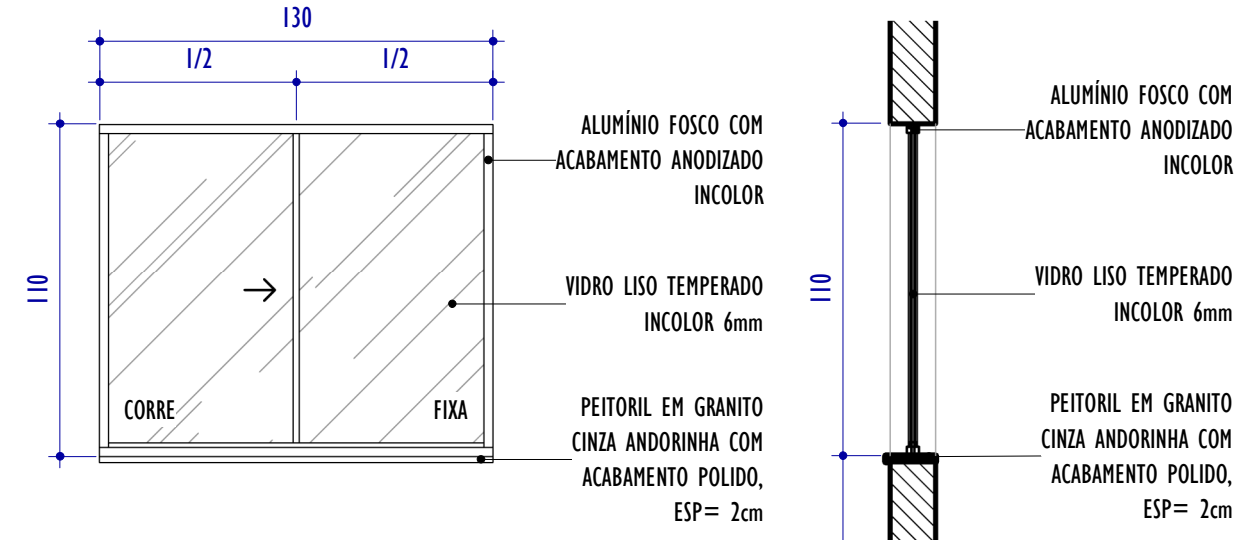


J04 - ELEVÇÃO FRONTAL
ESCALA: 1 : 25

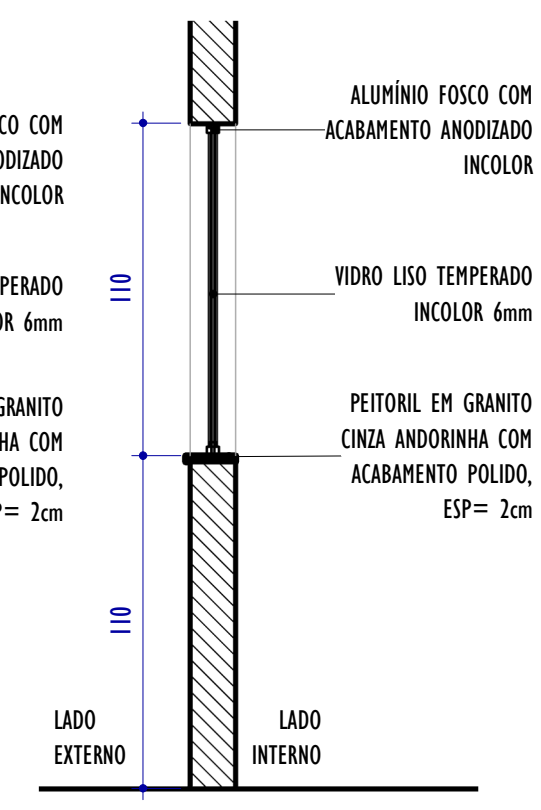


J04 - CORTE
ESCALA: 1 : 25

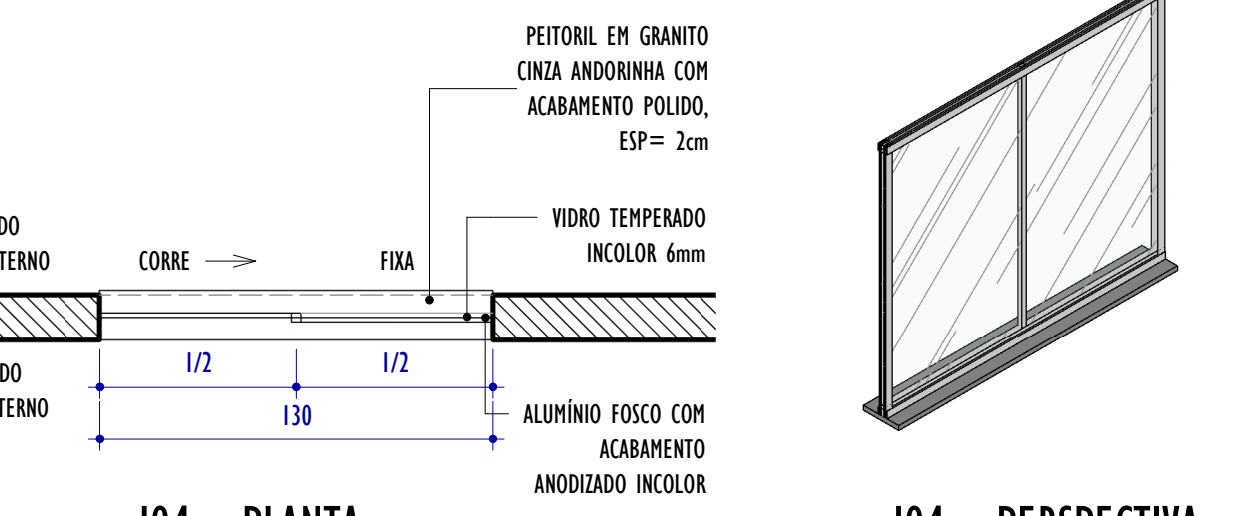


J04 - PLANTA
ESCALA: 1 : 25

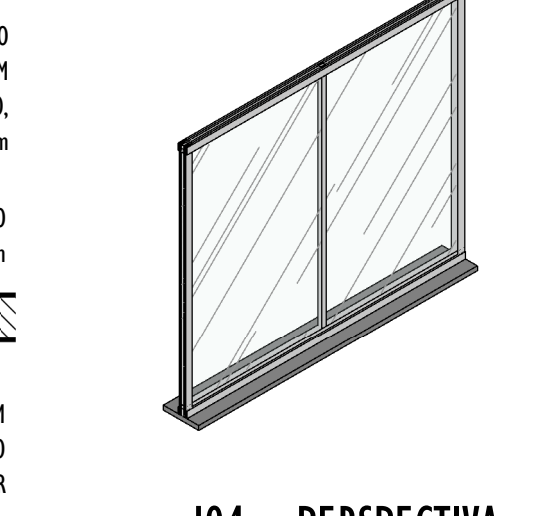


J04 - PERSPECTIVA
SEM ESCALA

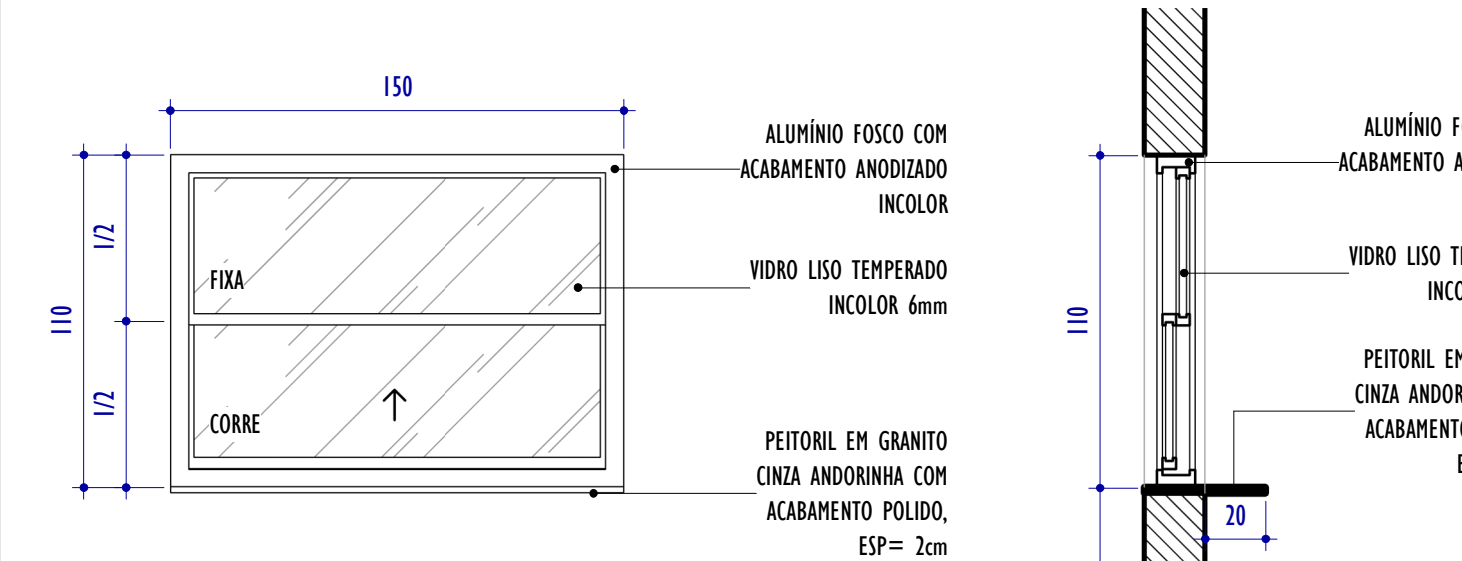


J05 - ELEVÇÃO FRONTAL
ESCALA: 1 : 25

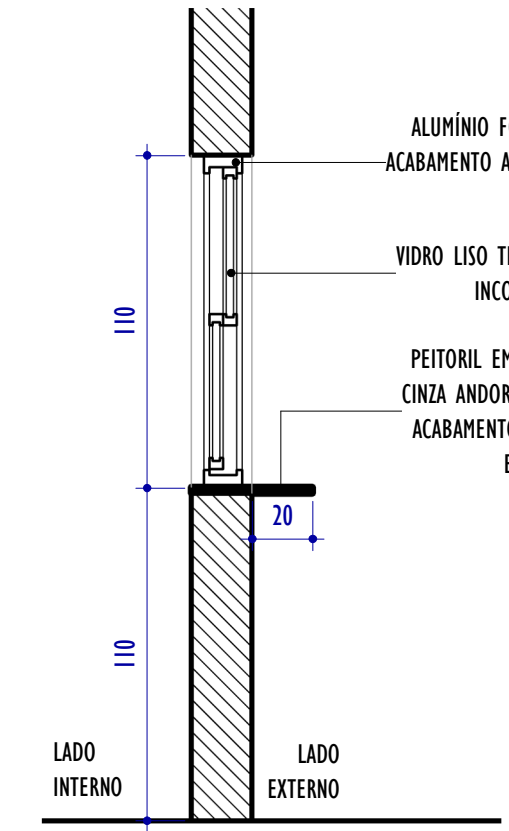


J05 - CORTE
ESCALA: 1 : 25

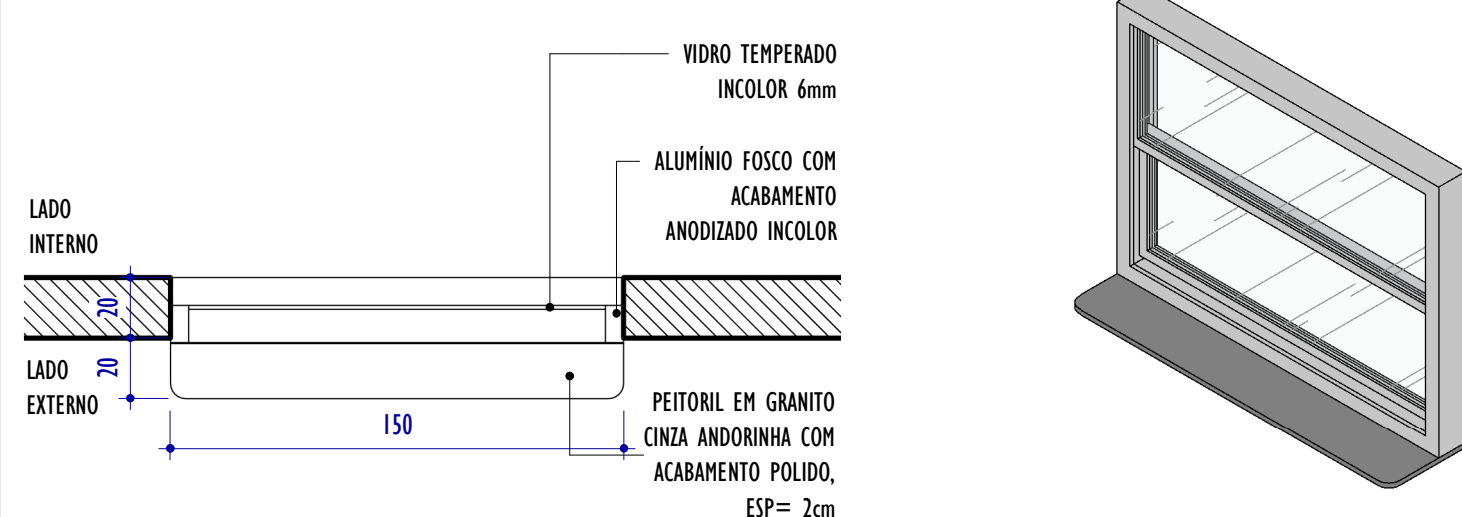


J05 - PLANTA
ESCALA: 1 : 25

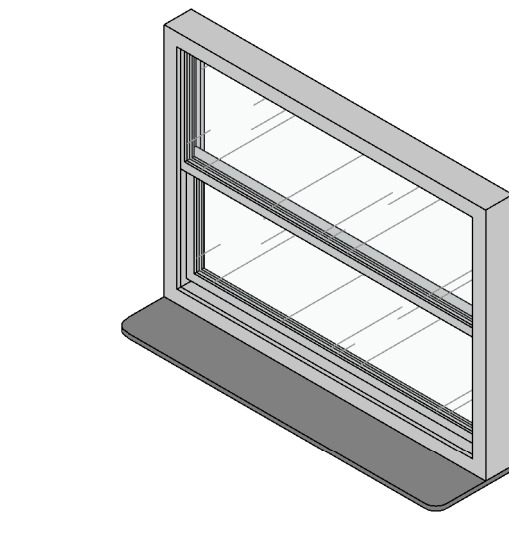


J05 - PERSPECTIVA
SEM ESCALA

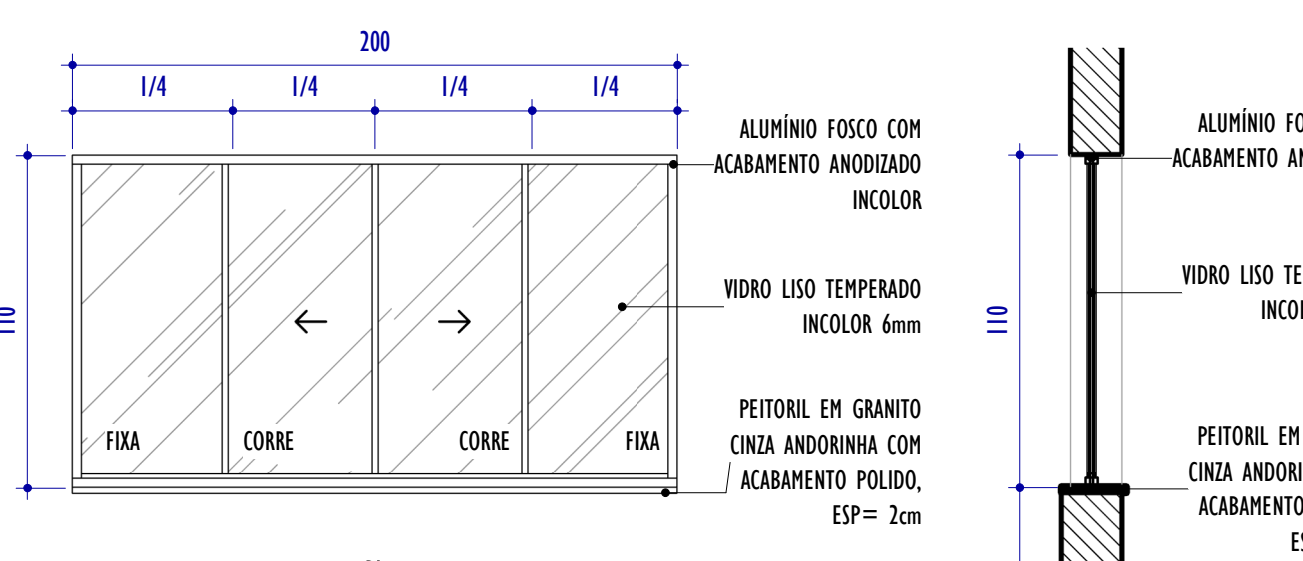


J06 - ELEVÇÃO FRONTAL
ESCALA: 1 : 25

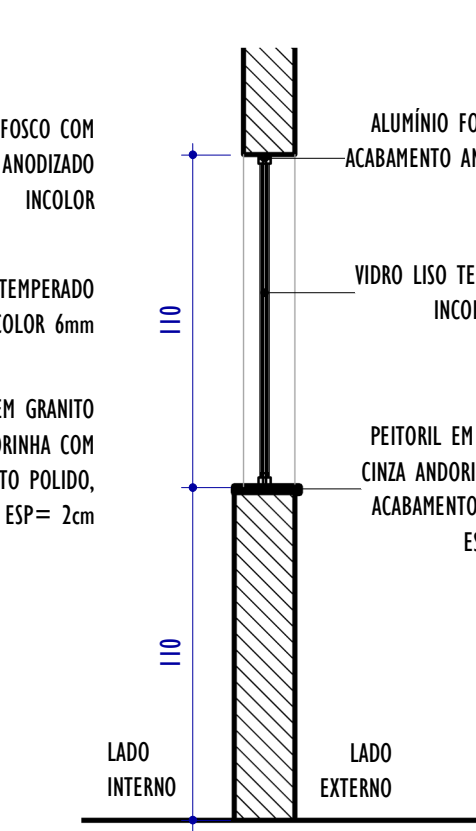


J06 - CORTE
ESCALA: 1 : 25

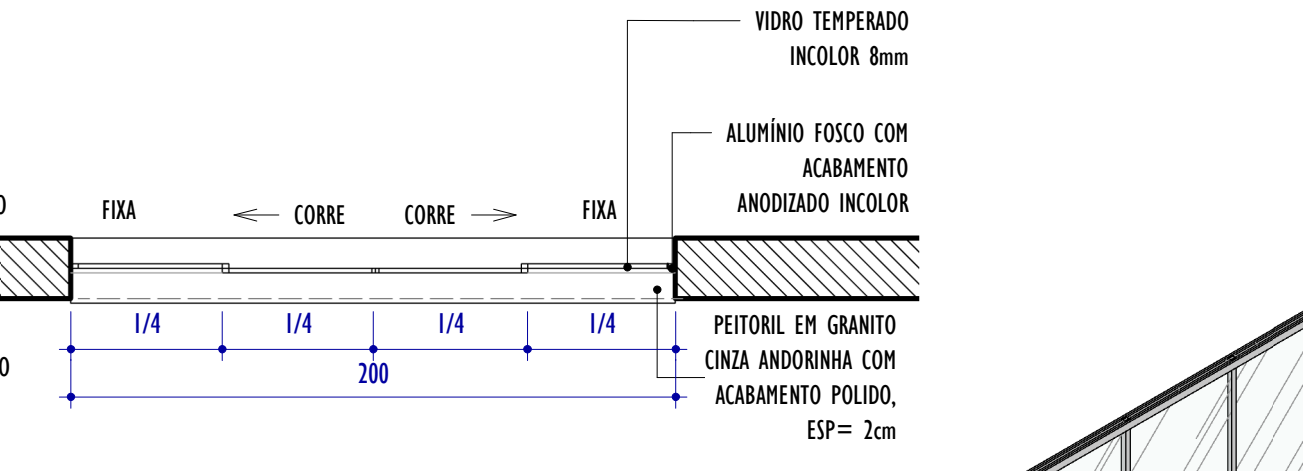


J06 - PLANTA
ESCALA: 1 : 25

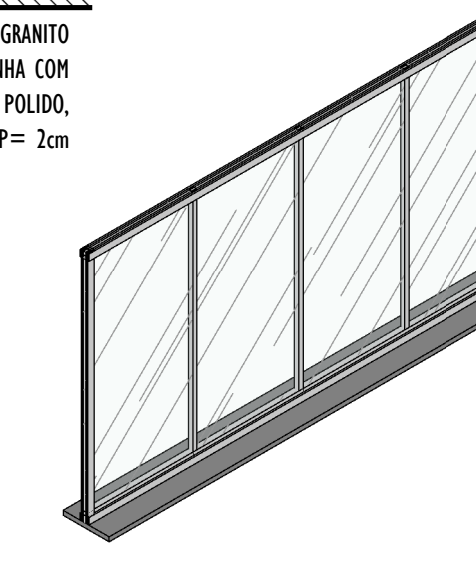


J06 - PERSPECTIVA
SEM ESCALA

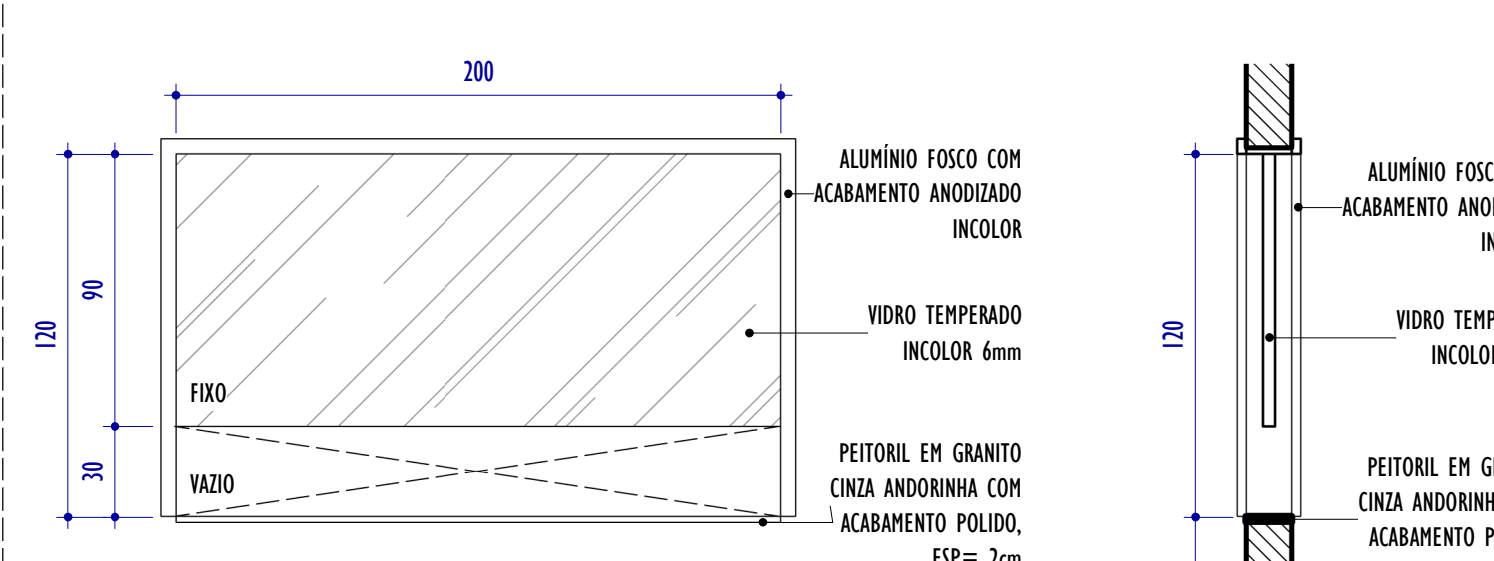


J07 - ELEVÇÃO FRONTAL
ESCALA: 1 : 25

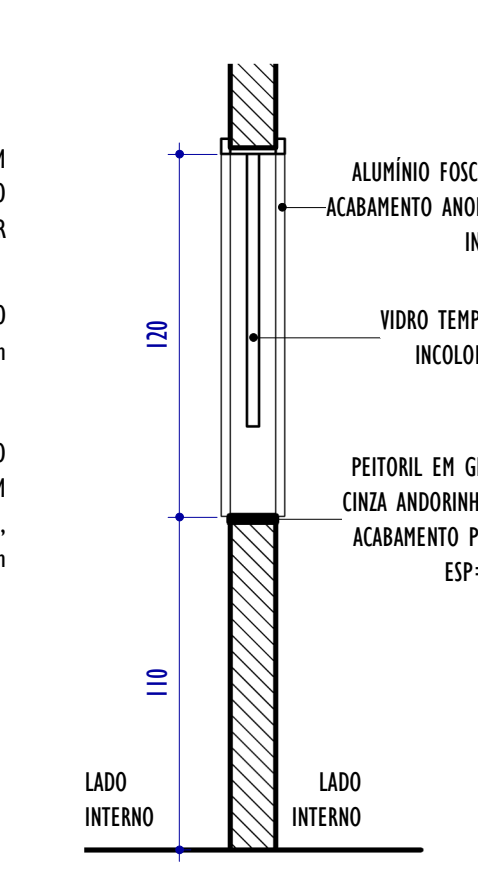

J07 - CORTE
ESCALA: 1 : 25

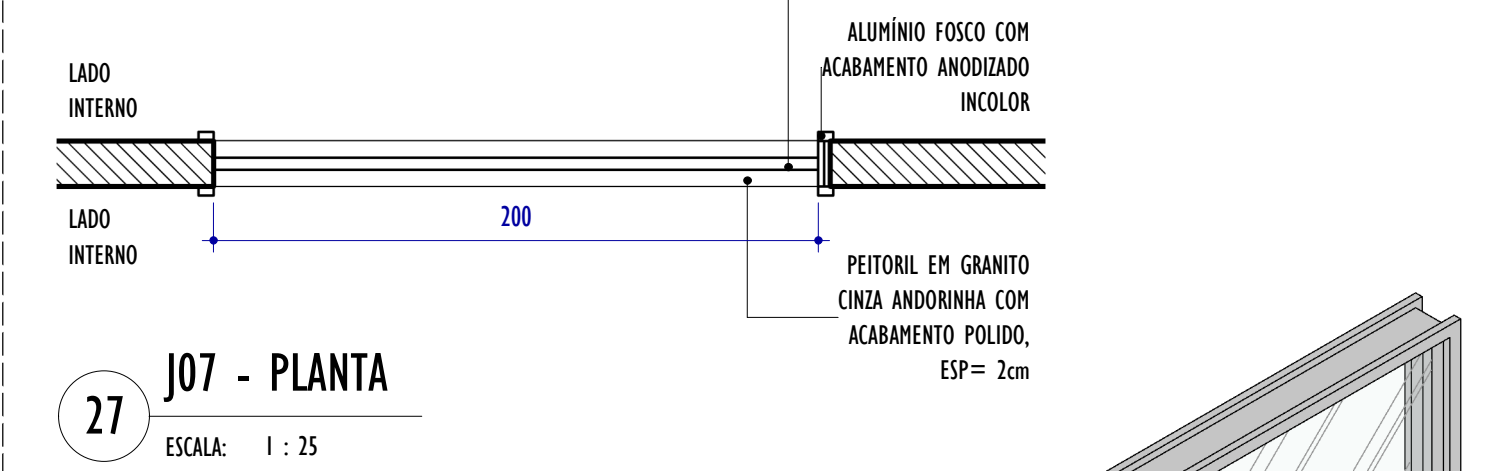

J07 - PLANTA
ESCALA: 1 : 25

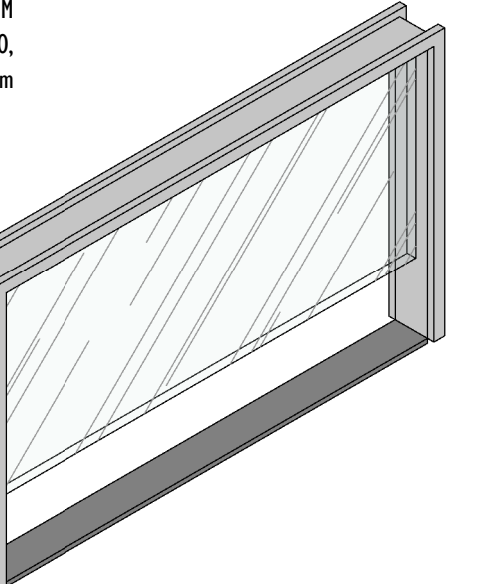

J07 - PERSPECTIVA
SEM ESCALA

QUADRO GERAL DE ESQUADRIAS - JANELAS								
CÓD.	LARGURA	ALTURA	ALTURA PEITORIL	ABERTURA E NÚM. FOLHAS	MATERIAL/ACABAMENTO	QNTD.		
J01	55	50	180	BASCULANTE, 3 FOLHAS	JANELA EM ALUMÍNIO FOSCO COM ACABAMENTO ANODIZADO INCOLOR E VIDRO LISO TEMPERADO INCOLOR 6mm	1		
J02	80	80	110	FIXA, 1 FOLHA	JANELA EM ALUMÍNIO FOSCO COM ACABAMENTO ANODIZADO INCOLOR E VIDRO LISO TEMPERADO INCOLOR 6mm E ABERTURA INFERIOR	1		
J03	130	40	180	CORRER, 4 FOLHAS	JANELA EM ALUMÍNIO FOSCO COM ACABAMENTO ANODIZADO INCOLOR E VIDRO LISO TEMPERADO INCOLOR 6mm	3		
J04	130	110	110	CORRER, 2 FOLHAS	JANELA EM ALUMÍNIO FOSCO COM ACABAMENTO ANODIZADO INCOLOR E VIDRO LISO TEMPERADO INCOLOR 6mm	5		
J05	150	110	110	GUILHOTINA, 2 FOLHAS	JANELA EM ALUMÍNIO FOSCO COM ACABAMENTO ANODIZADO INCOLOR E VIDRO LISO TEMPERADO INCOLOR 6mm	1		
J06	200	110	110	CORRER, 4 FOLHAS	JANELA EM ALUMÍNIO FOSCO COM ACABAMENTO ANODIZADO INCOLOR E VIDRO LISO TEMPERADO INCOLOR 6mm	7		
J07	200	120	110	FIXA, 1 FOLHA	JANELA EM ALUMÍNIO FOSCO COM ACABAMENTO ANODIZADO INCOLOR E VIDRO LISO TEMPERADO INCOLOR 6mm E ABERTURA INFERIOR	1		
REV.	DESCRIÇÃO				DATA	EXEC.	VERIF.	APROV.
01	REVISÃO 01				05/2026	PG	IMF	SL
00	EMIÇÃO INICIAL				03/2026	PG	IMF	SL
CONTRATADA:					RES: Sinval Ladeira			
					REG. CREA: 28.498/D			
					ASS:			
CONTRATANTE: PREFEITURA MUNICIPAL DE JUIZ DE FORA								
MUNICÍPIO/ÁREA: JUIZ DE FORA/MG								
PROGRAMA: UBS VALADARES								
TÍTULO E CONTEÚDO: PROJETO EXECUTIVO ARQUITETÔNICO DETALHAMENTO DE ESQUADRIAS								
DATA: SETEMBRO/2025		ESCALA: INDICADA		FOLHA: 13/15				
ARQUIVO: ARQ-PE-JF691-VLDR-082025-R01								