
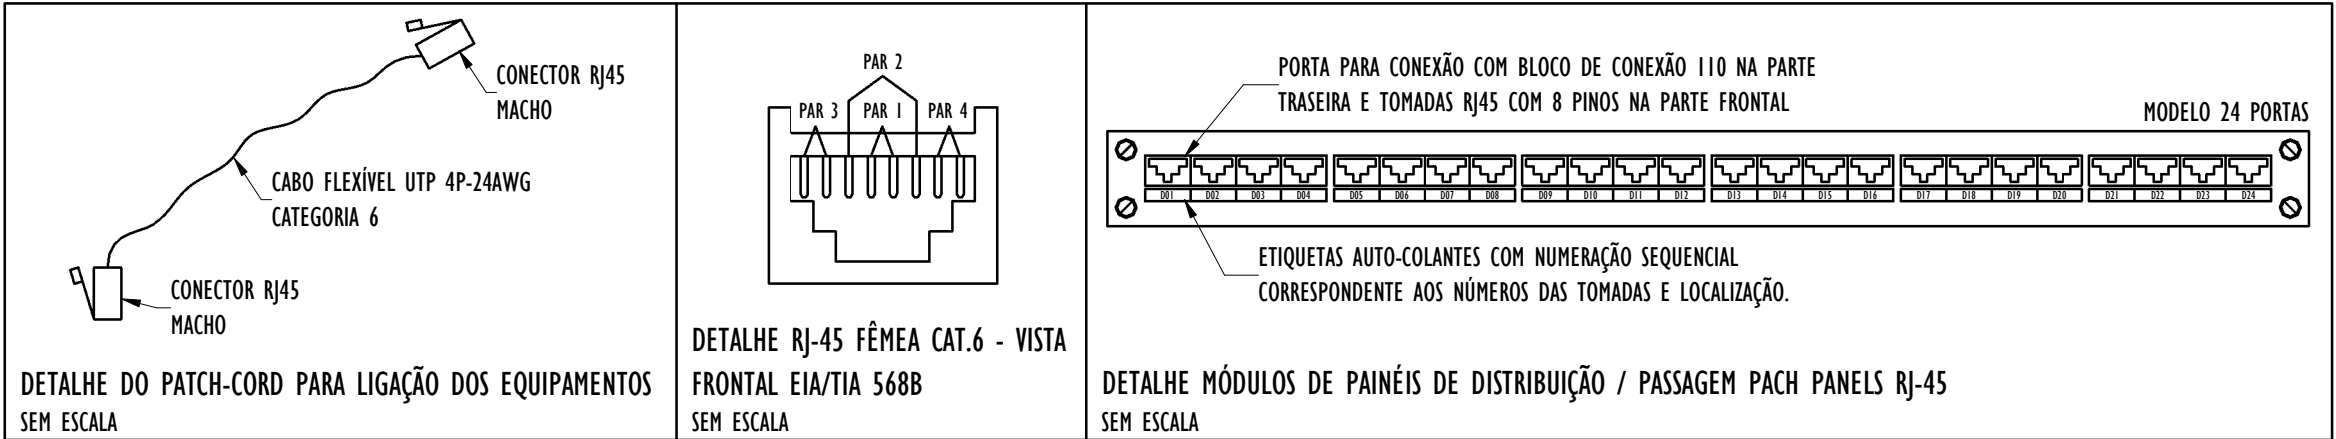
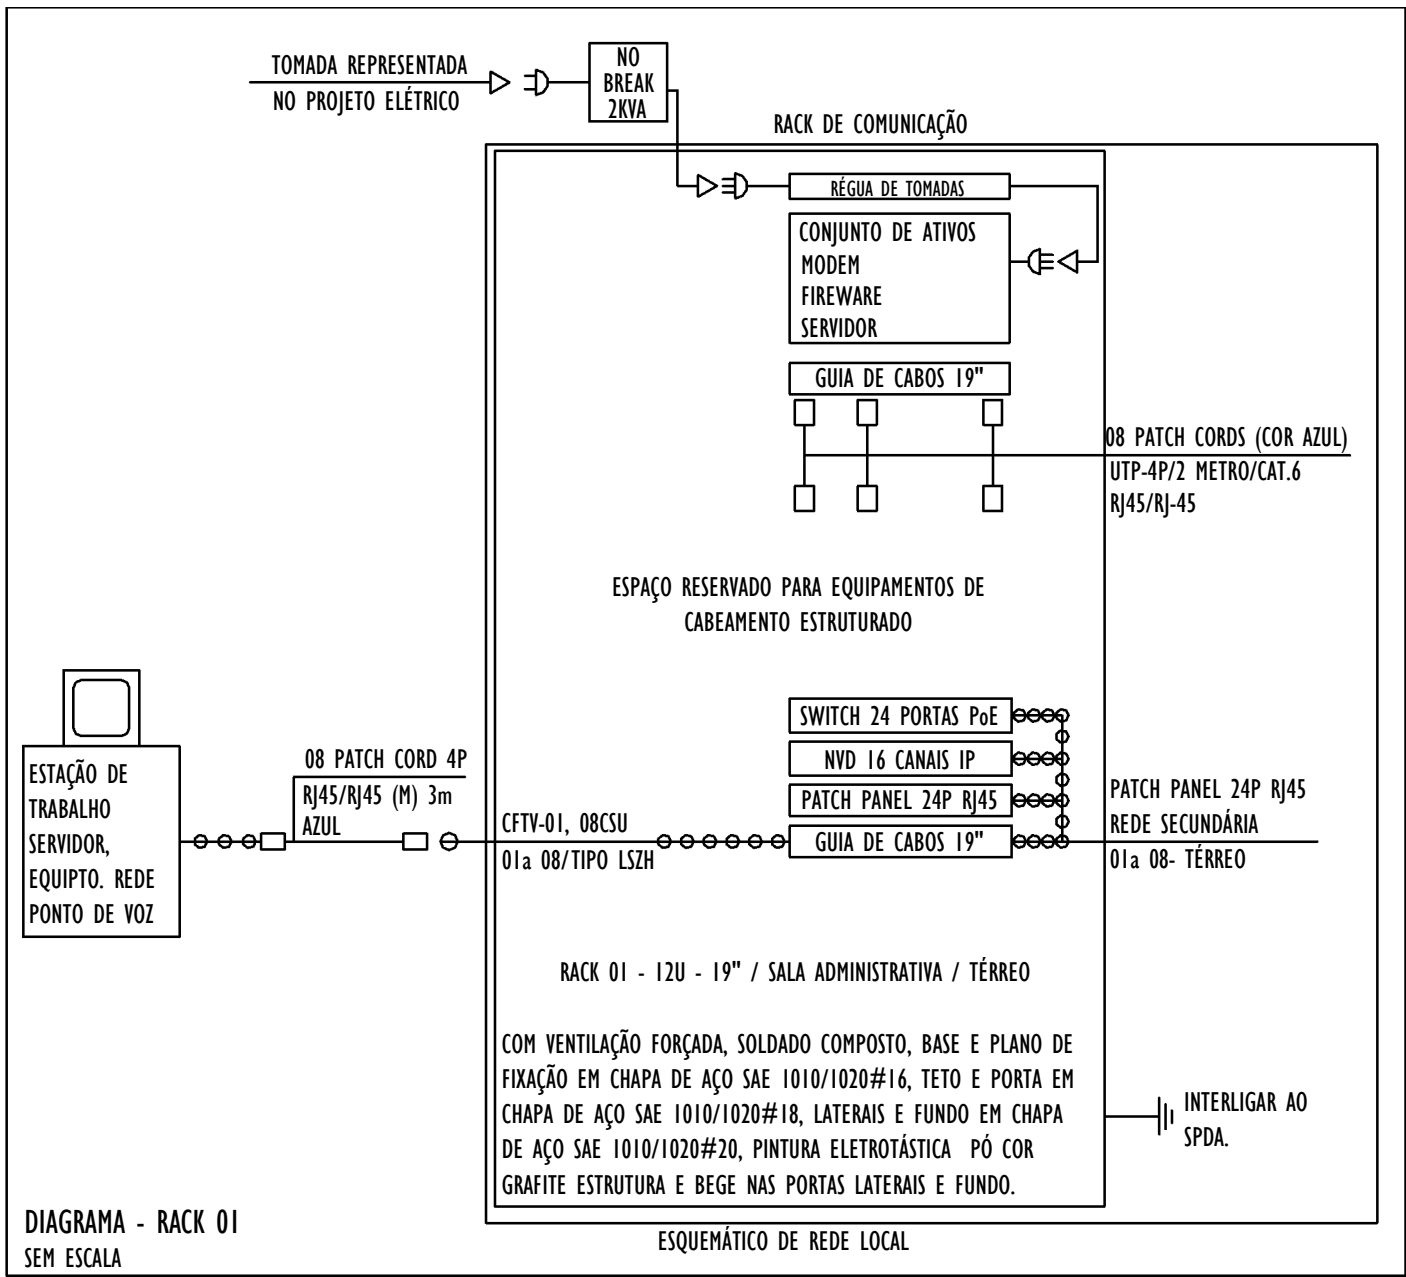


DESCRIÇÃO DA CENTRAL DE TELECOMUNICAÇÃO				LEGENDA DOS TIPOS DE SERVIÇOS			
LOCALIZAÇÃO DO RACK:	SALA ADMINISTRATIVA			PT	PONTO DE TELECOMUNICAÇÃO (DADOS)		
NÍVEL:	PAVIMENTO TERREO			VOZ	PONTO DE TELEFONIA		
DESCRIÇÃO DO DISPOSITIVO:	PATCH PANEL 24 PORTAS			CFV	PONTO PARA SISTEMA DE SEGURANÇA		
NÚMERO DO DISPOSITIVO:	02			INT	PONTO PARA INTERFONIA		
TIPO DE SISTEMA	NÚMERO DO RACK	NÚMERO DO PATCH PANEL	PORTA DO PATCH PANEL	NOME DO CIRCUITO		TIPO DE CABO	
CFV	01	RI_PATCH.2	1	PONTO PARA SISTEMA DE SEGURANÇA - CIRCULAÇÃO		UTP 4P - CATEGORIA 6 COM CONECTOR RJ45	
CFV	01	RI_PATCH.2	2	PONTO PARA SISTEMA DE SEGURANÇA - ÁREA EXTERNA		UTP 4P - CATEGORIA 6 COM CONECTOR RJ45	
CFV	01	RI_PATCH.2	3	PONTO PARA SISTEMA DE SEGURANÇA - ÁREA EXTERNA		UTP 4P - CATEGORIA 6 COM CONECTOR RJ45	
CFV	01	RI_PATCH.2	4	PONTO PARA SISTEMA DE SEGURANÇA - SALA DE ESPERA		UTP 4P - CATEGORIA 6 COM CONECTOR RJ45	
CFV	01	RI_PATCH.2	5	PONTO PARA SISTEMA DE SEGURANÇA - ÁREA EXTERNA		UTP 4P - CATEGORIA 6 COM CONECTOR RJ45	
CFV	01	RI_PATCH.2	6	PONTO PARA SISTEMA DE SEGURANÇA - ÁREA EXTERNA		UTP 4P - CATEGORIA 6 COM CONECTOR RJ45	
CFV	01	RI_PATCH.2	7	PONTO PARA SISTEMA DE SEGURANÇA - CIRCULAÇÃO		UTP 4P - CATEGORIA 6 COM CONECTOR RJ45	
CFV	01	RI_PATCH.2	8	PONTO PARA SISTEMA DE SEGURANÇA - ÁREA EXTERNA		UTP 4P - CATEGORIA 6 COM CONECTOR RJ45	
--	--	--	9	PORTA RESERVA		--	
--	--	--	10	PORTA RESERVA		--	
--	--	--	11	PORTA RESERVA		--	
--	--	--	12	PORTA RESERVA		--	
--	--	--	13	PORTA RESERVA		--	
--	--	--	14	PORTA RESERVA		--	
--	--	--	15	PORTA RESERVA		--	
--	--	--	16	PORTA RESERVA		--	
--	--	--	17	PORTA RESERVA		--	
--	--	--	18	PORTA RESERVA		--	
--	--	--	19	PORTA RESERVA		--	
--	--	--	20	PORTA RESERVA		--	
--	--	--	21	PORTA RESERVA		--	
--	--	--	22	PORTA RESERVA		--	
--	--	--	23	PORTA RESERVA		--	
--	--	--	24	PORTA RESERVA		--	

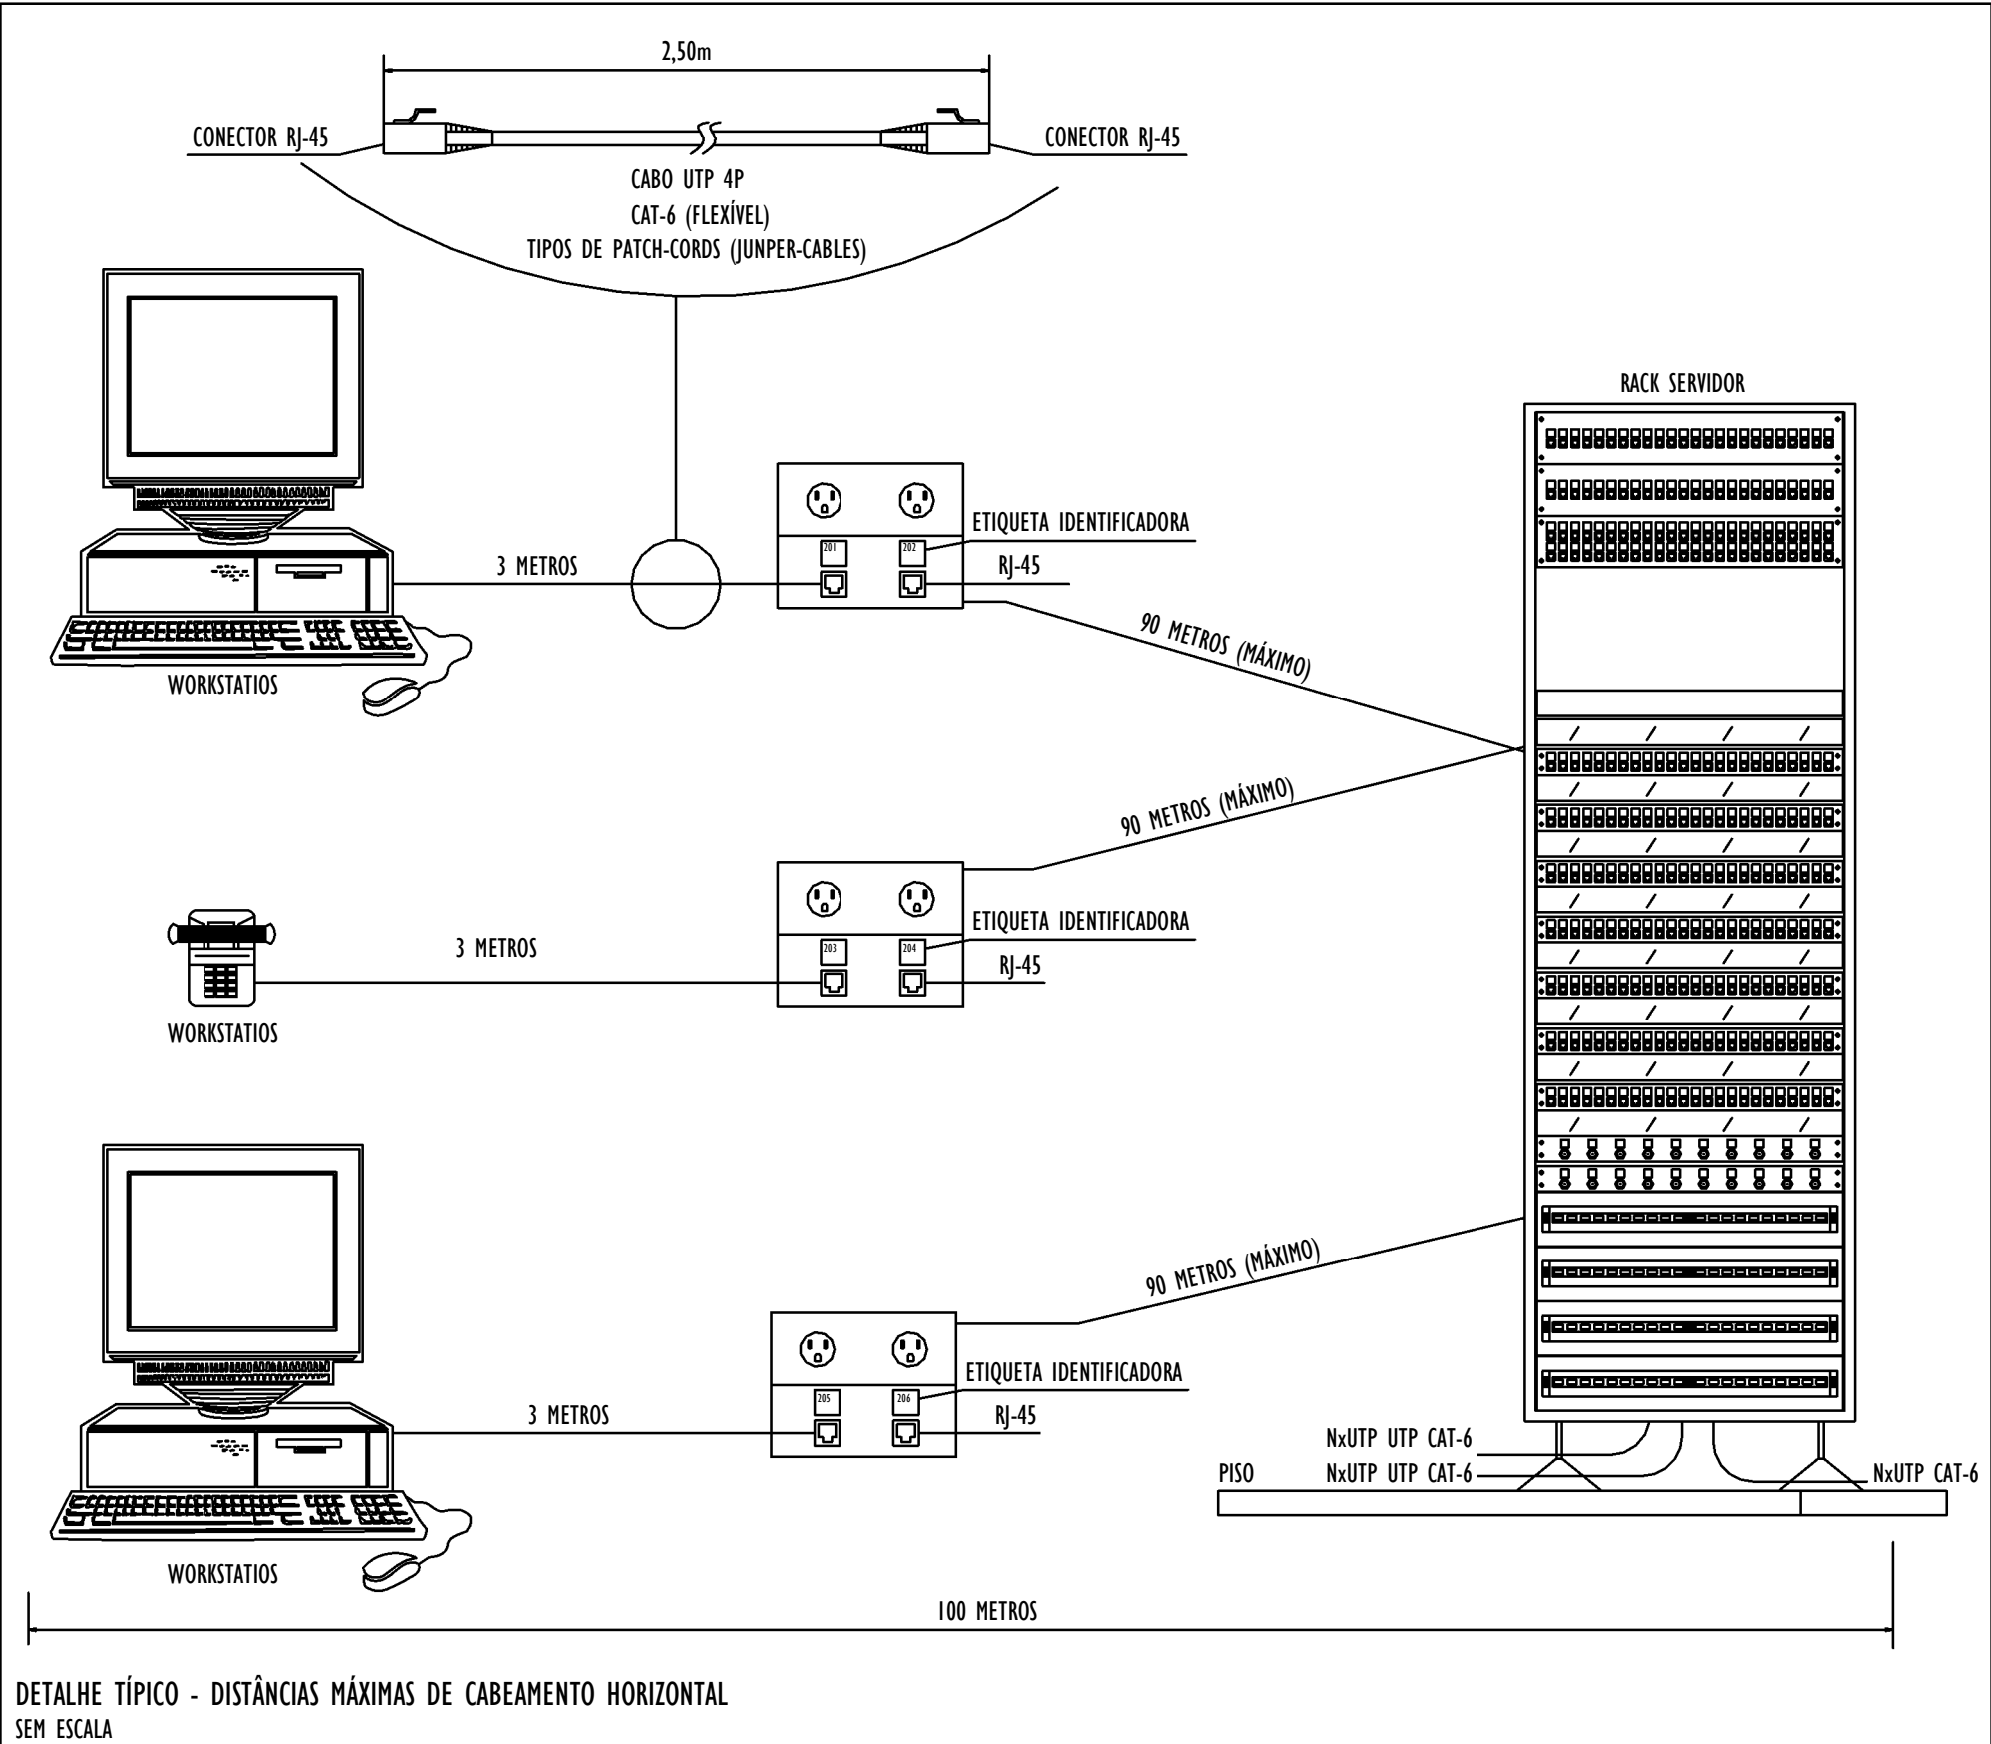

REV.	DESCRIÇÃO	DATA	EXEC.	VERIF.	APROV.
00	EMIÇÃO INICIAL	04/2026	LG	FM	SL
CONTRATADA: 		RE:	Sinval Ladeira		
		REG. CREB:	28.498/D		
		ASS:			
CONTRATANTE: PREFEITURA MUNICIPAL DE JUIZ DE FORA					
MUNICÍPIO/ÁREA: JUIZ DE FORA/MG					
PROGRAMA: UBS VALADARES					
TÍTULO E CONTEÚDO: PROJETO EXECUTIVO DE CFTV					
TABELAS E DIAGRAMAS					
DATA:	SETEMBRO/2025	ESCALA:	INDICADA	FOLHA:	03/04
ARQUIVO:	CFTV-PE-JF691-VLDR-082025-R00				