




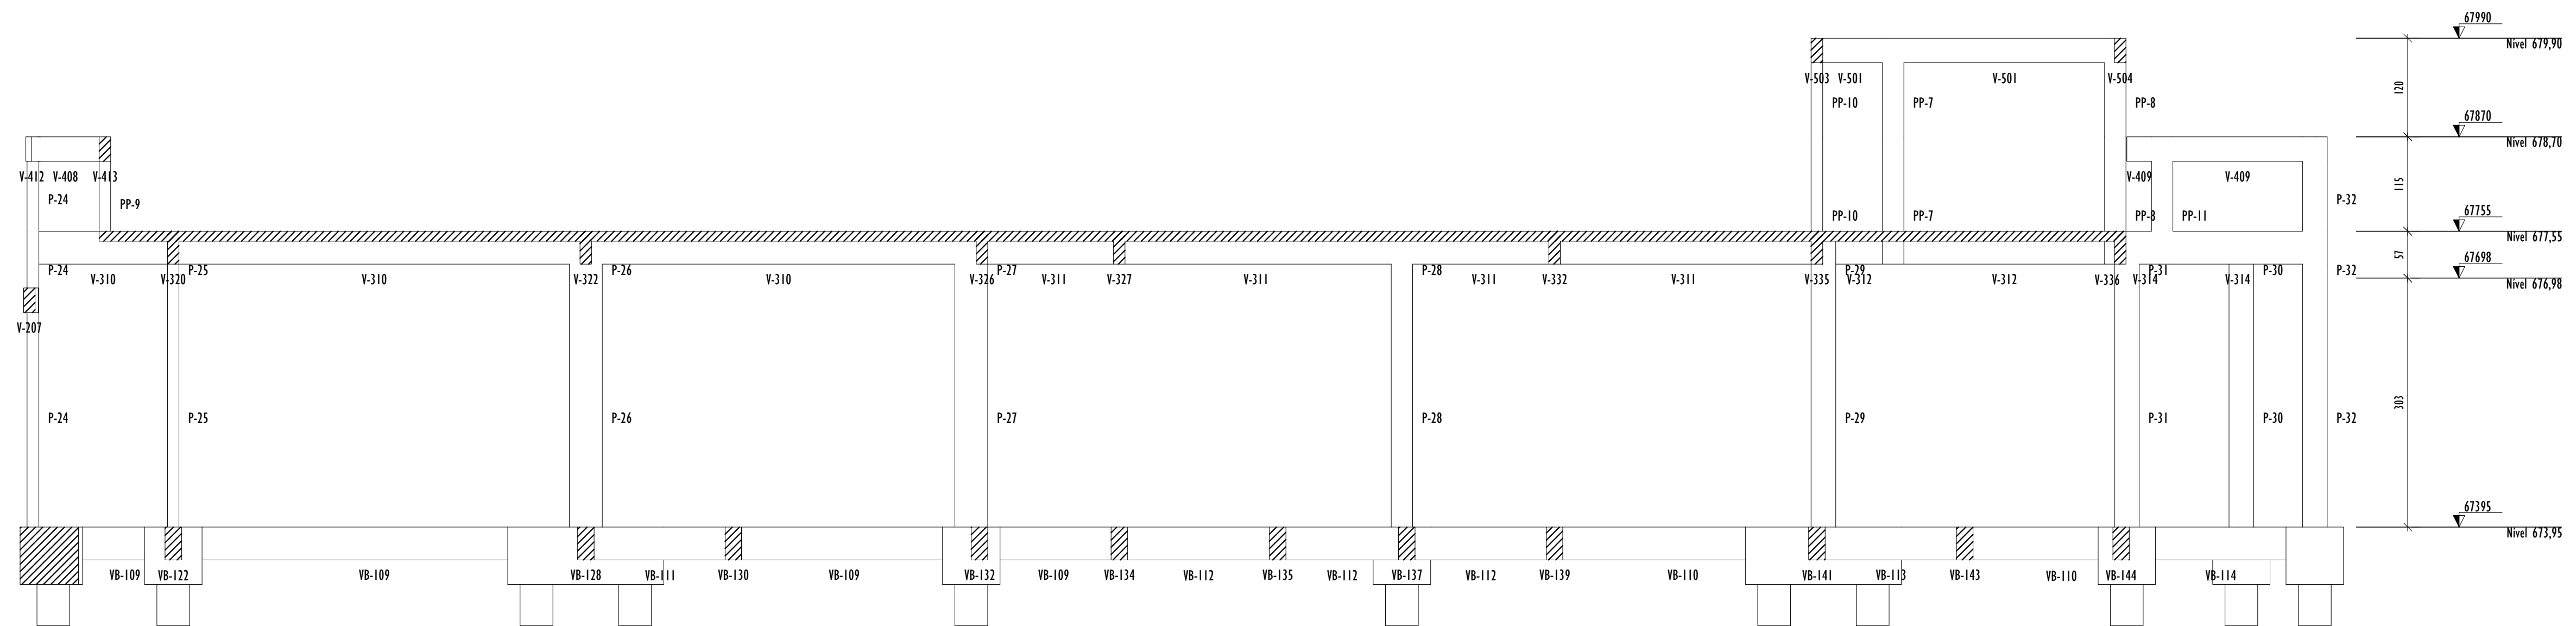


CORTE B-B
ESCALA 1:50

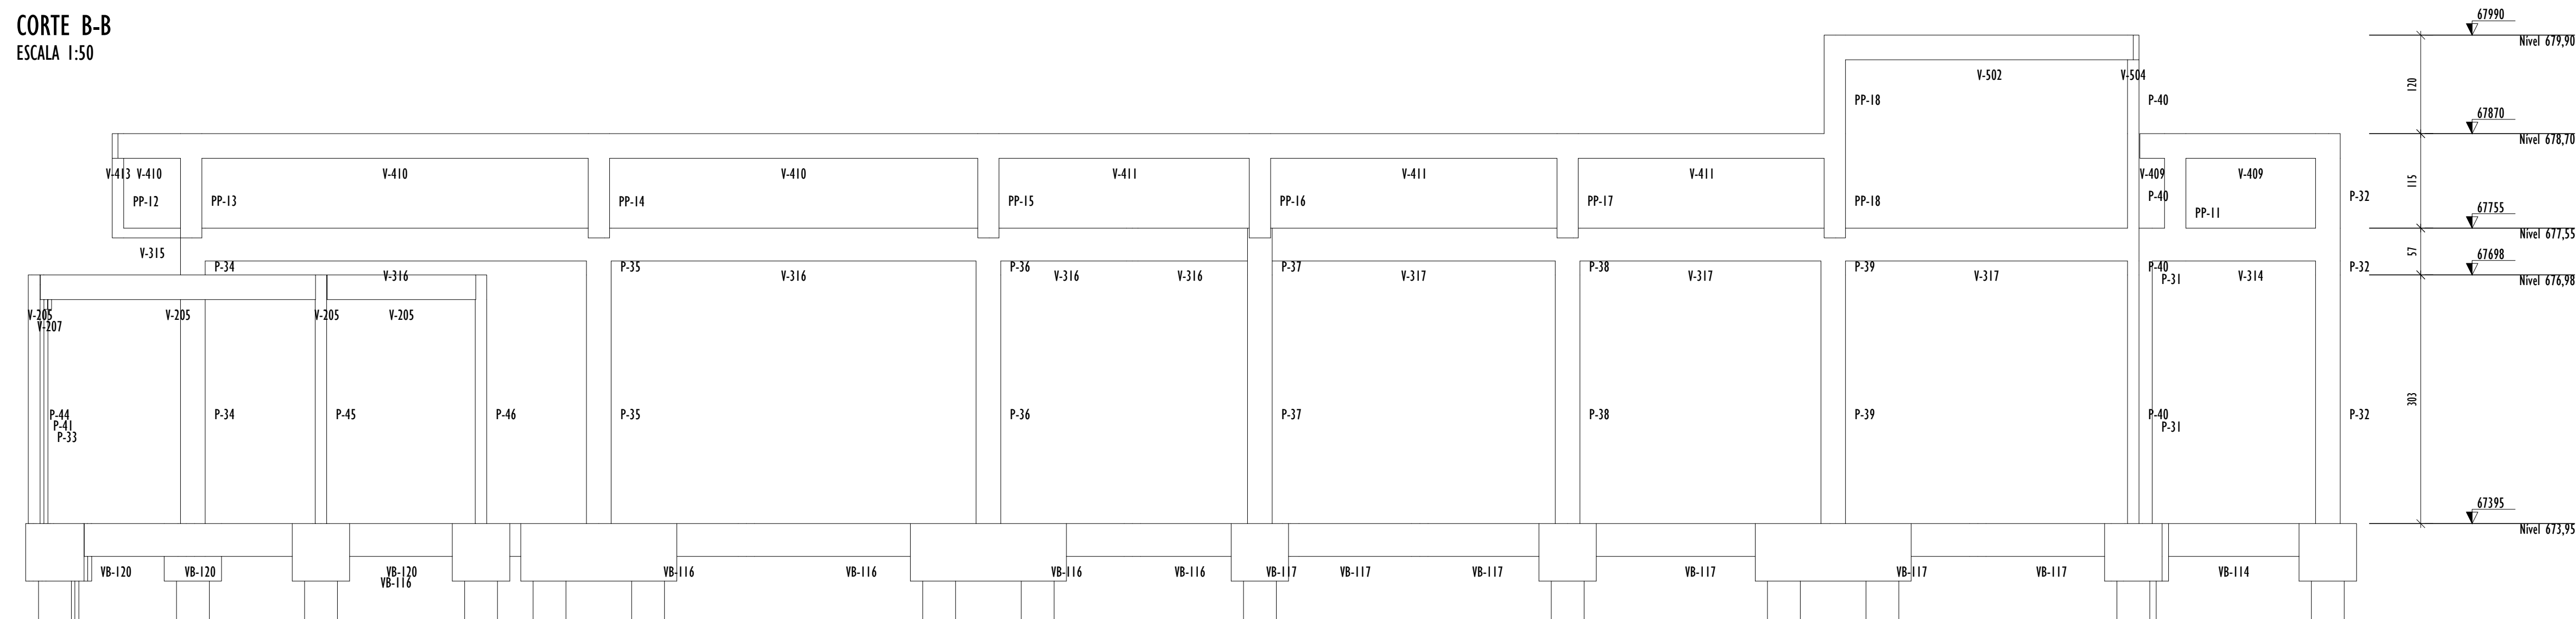

CORTE C-C
ESCALA 1:50

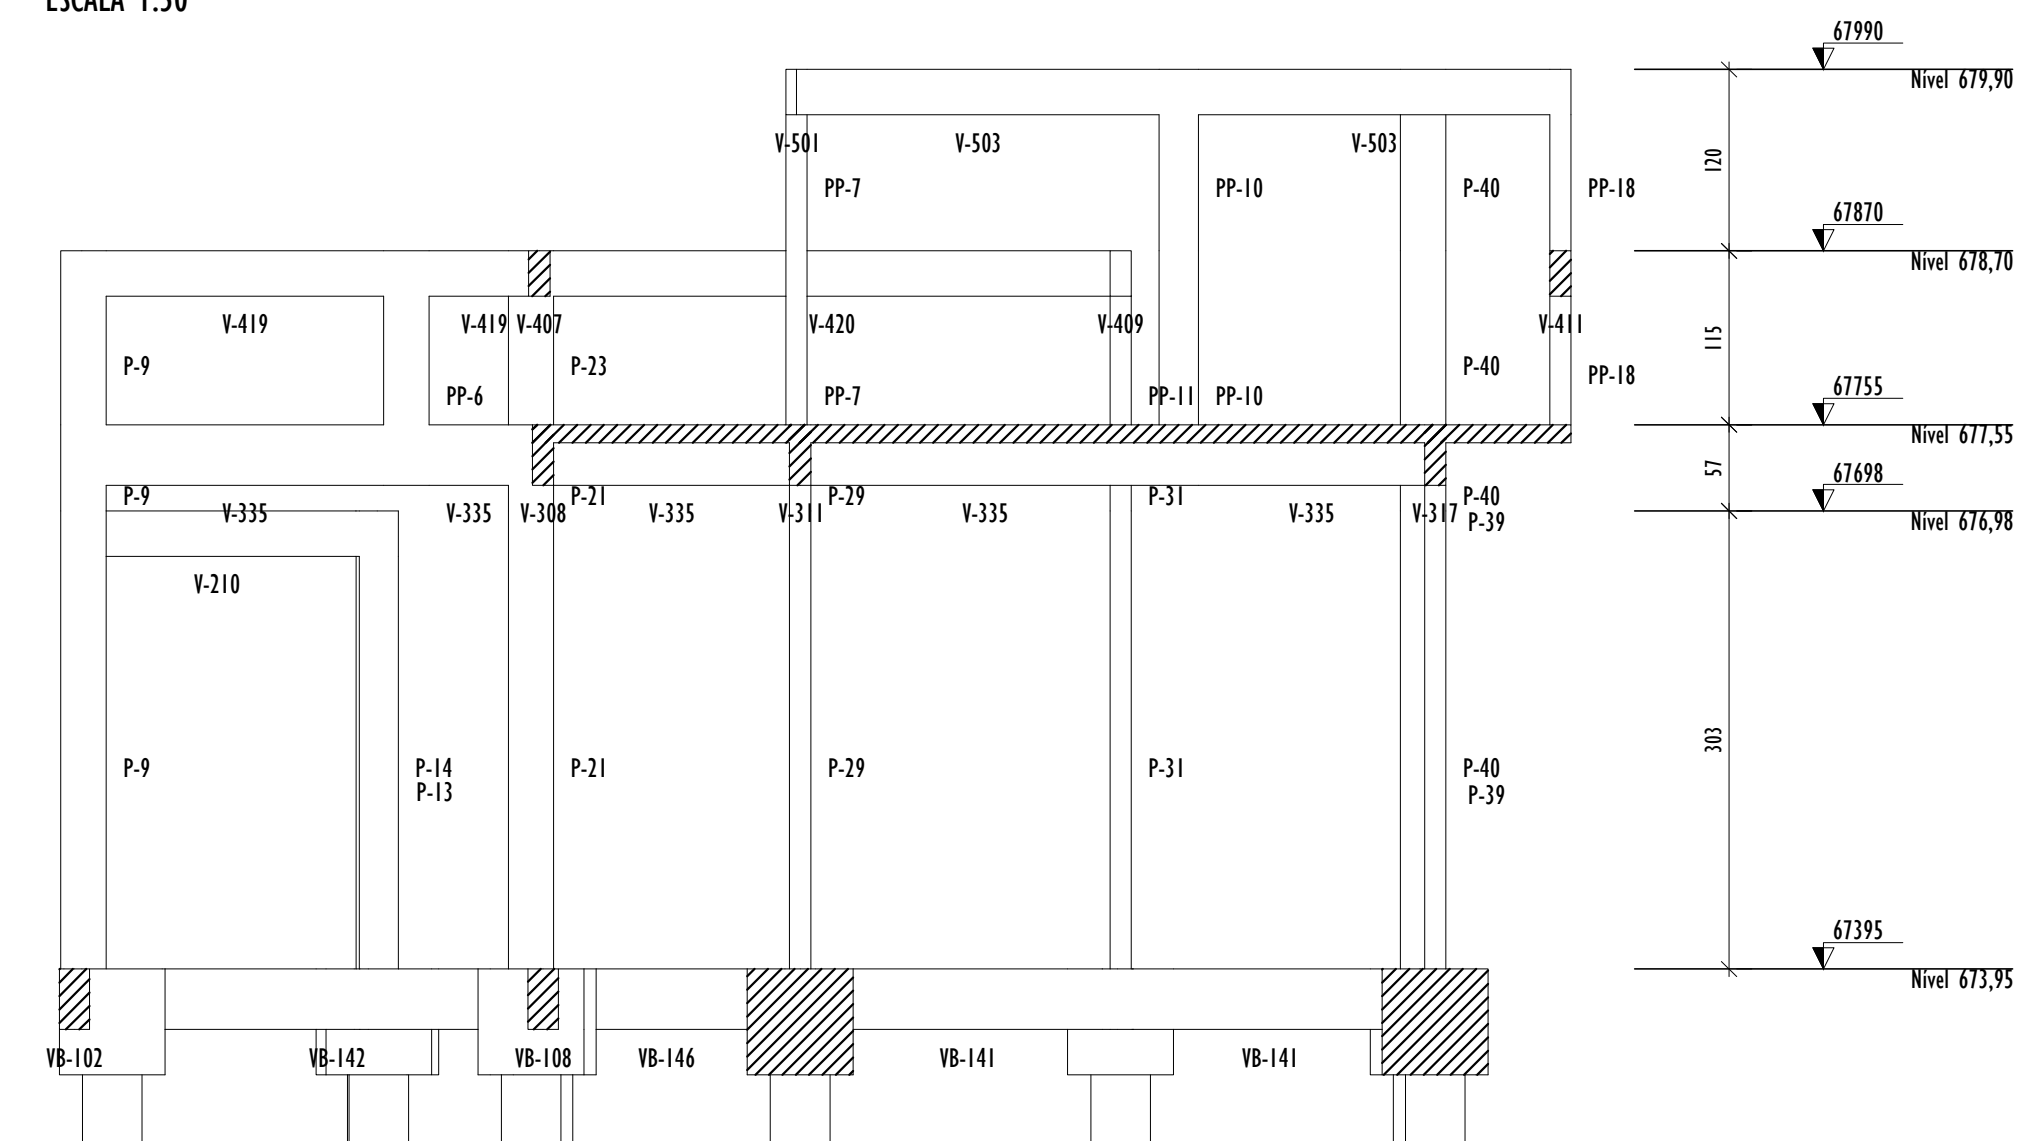

CORTE F-F
ESCALA 1:50

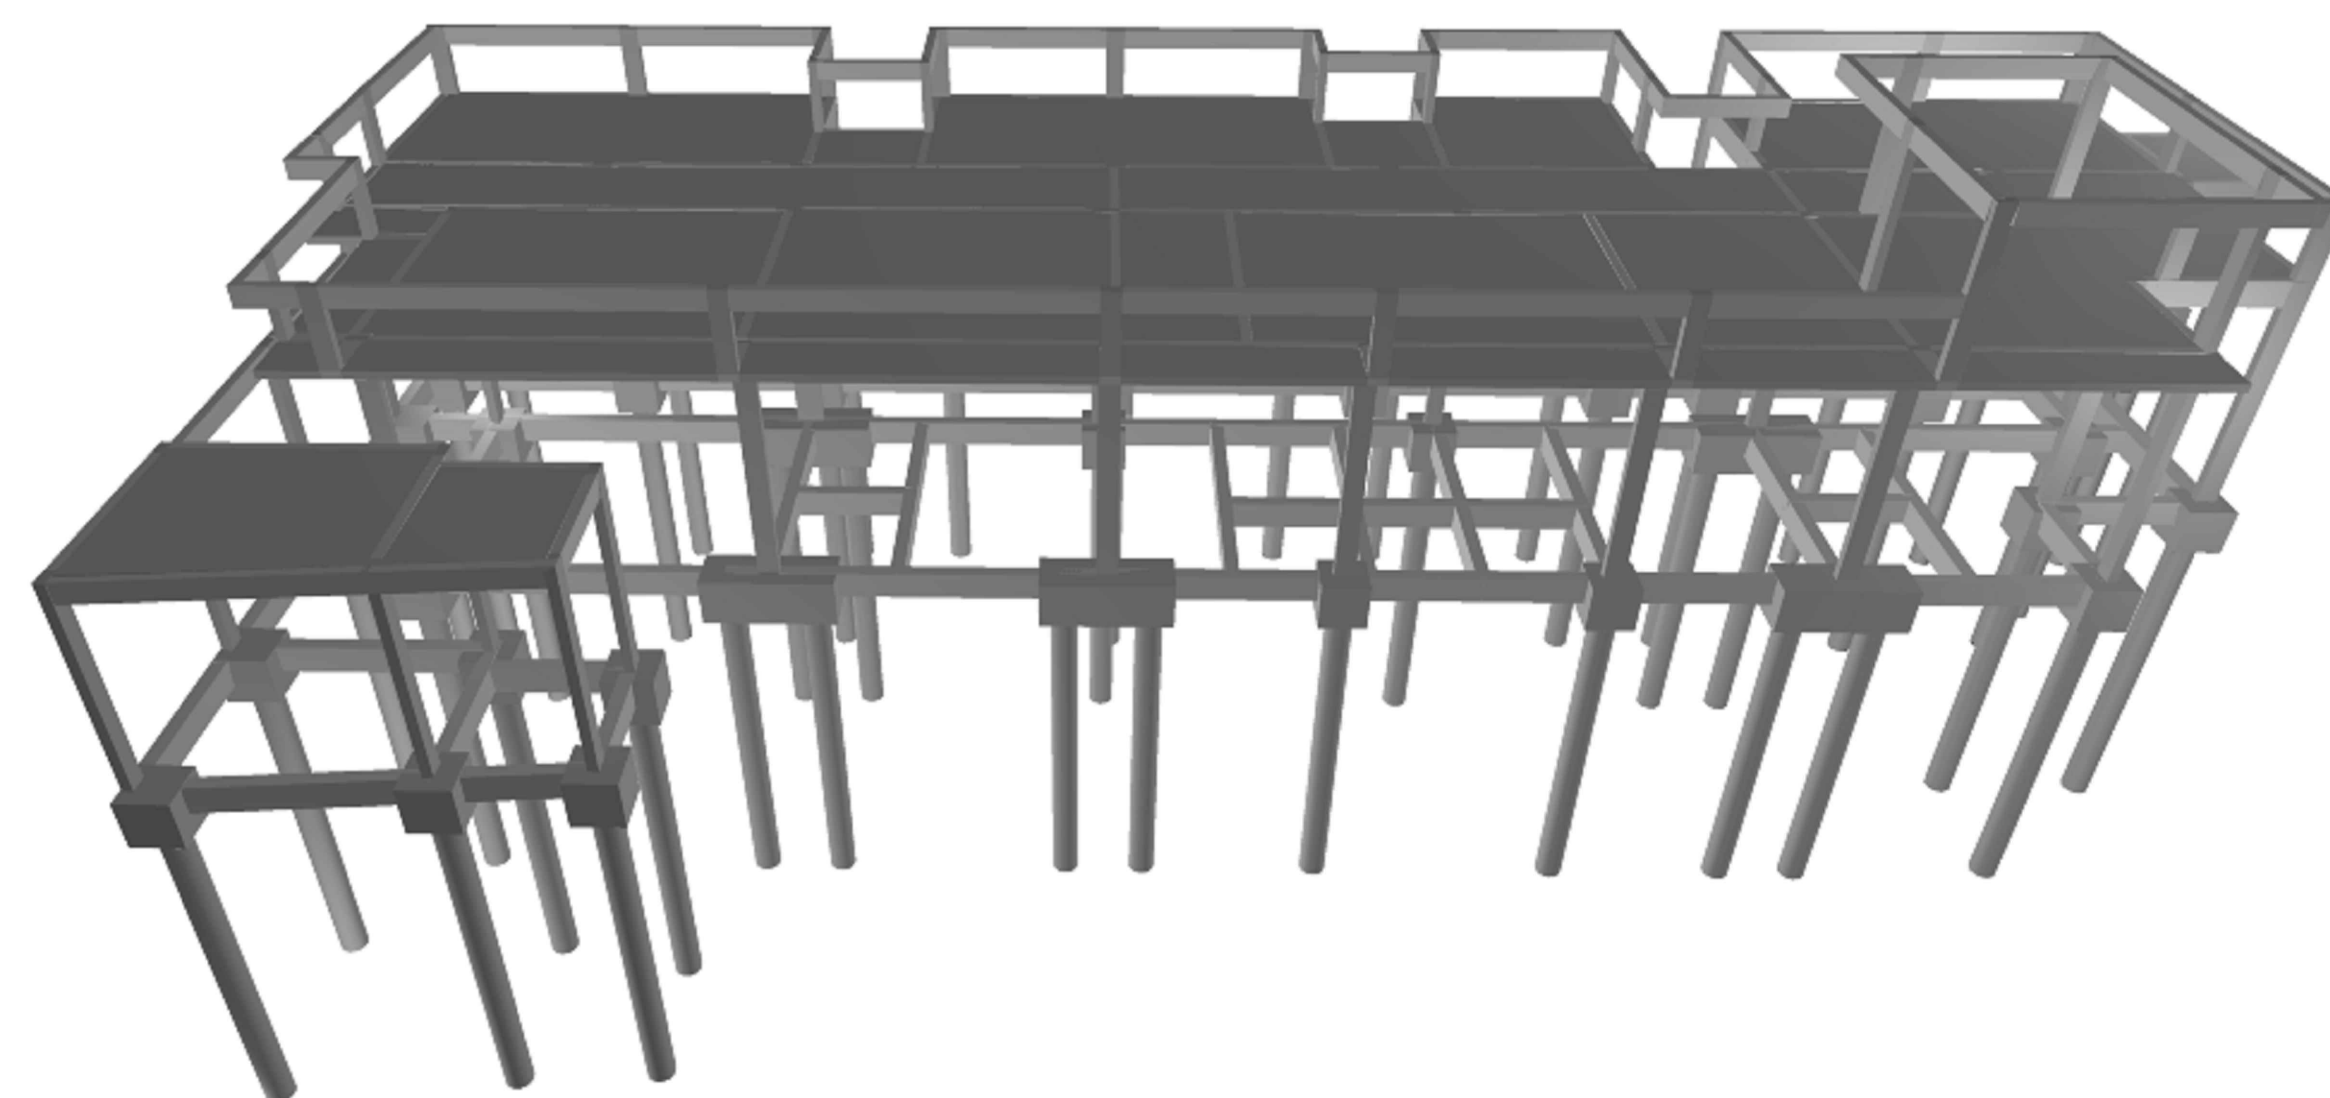

PERSPECTIVA 3D
SEM ESCALA

REV.	DESCRIÇÃO	DATA	EXEC.	VERIF.	APROV.
01	REVISÃO DE PROJETO	06/2026	RF	LS	SL
00	EMISSION INICIAL	05/2026	RF	LS	SL
CONTRATADA:					
		RE: NEG. CREA: ASS: Sínval Ladeira 28.498/D			
CONTRATANTE: PREFEITURA MUNICIPAL DE JUIZ DE FORA					
ENDEREÇO: JUIZ DE FORA/MG					
PROGRAMA: UBS VALADARES					
TÍTULO E CONTEÚDO: PROJETO EXECUTIVO ESTRUTURAL CORTES B-B, C-C E F-F PERSPECTIVA 3D					
DATA: MAIO/2026		ESCALA: INDICADA		FOLHA: 10/23	
ARQUIVO: ESTC-PE-JF691-YLDR-052026-R01					