




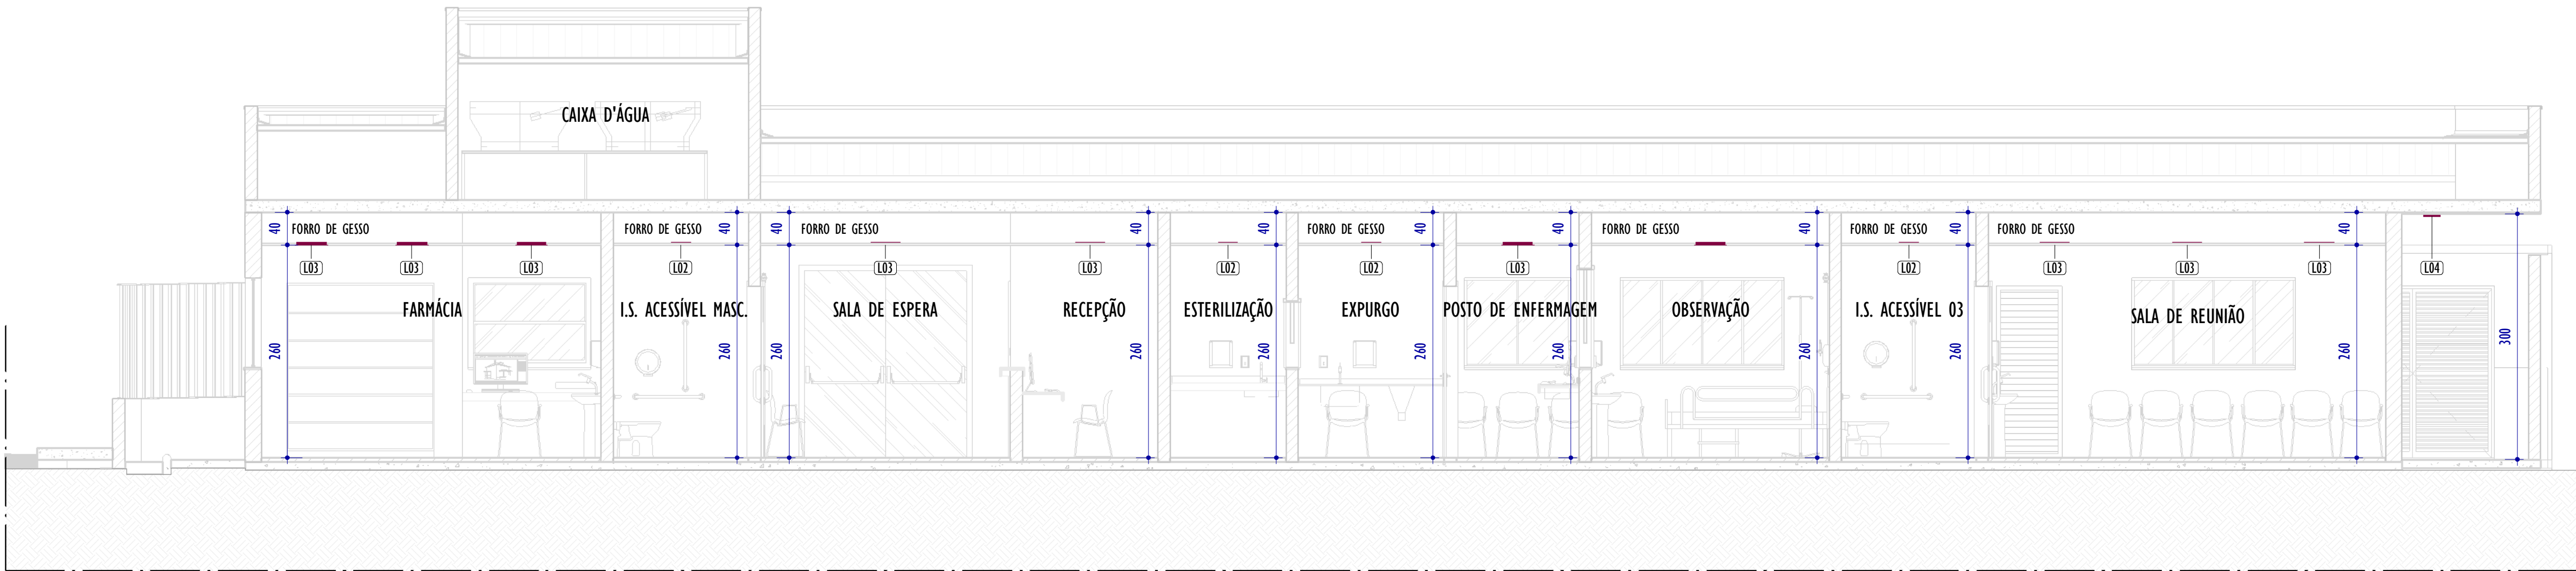


A CORTE A
ESCALA: 1 : 50

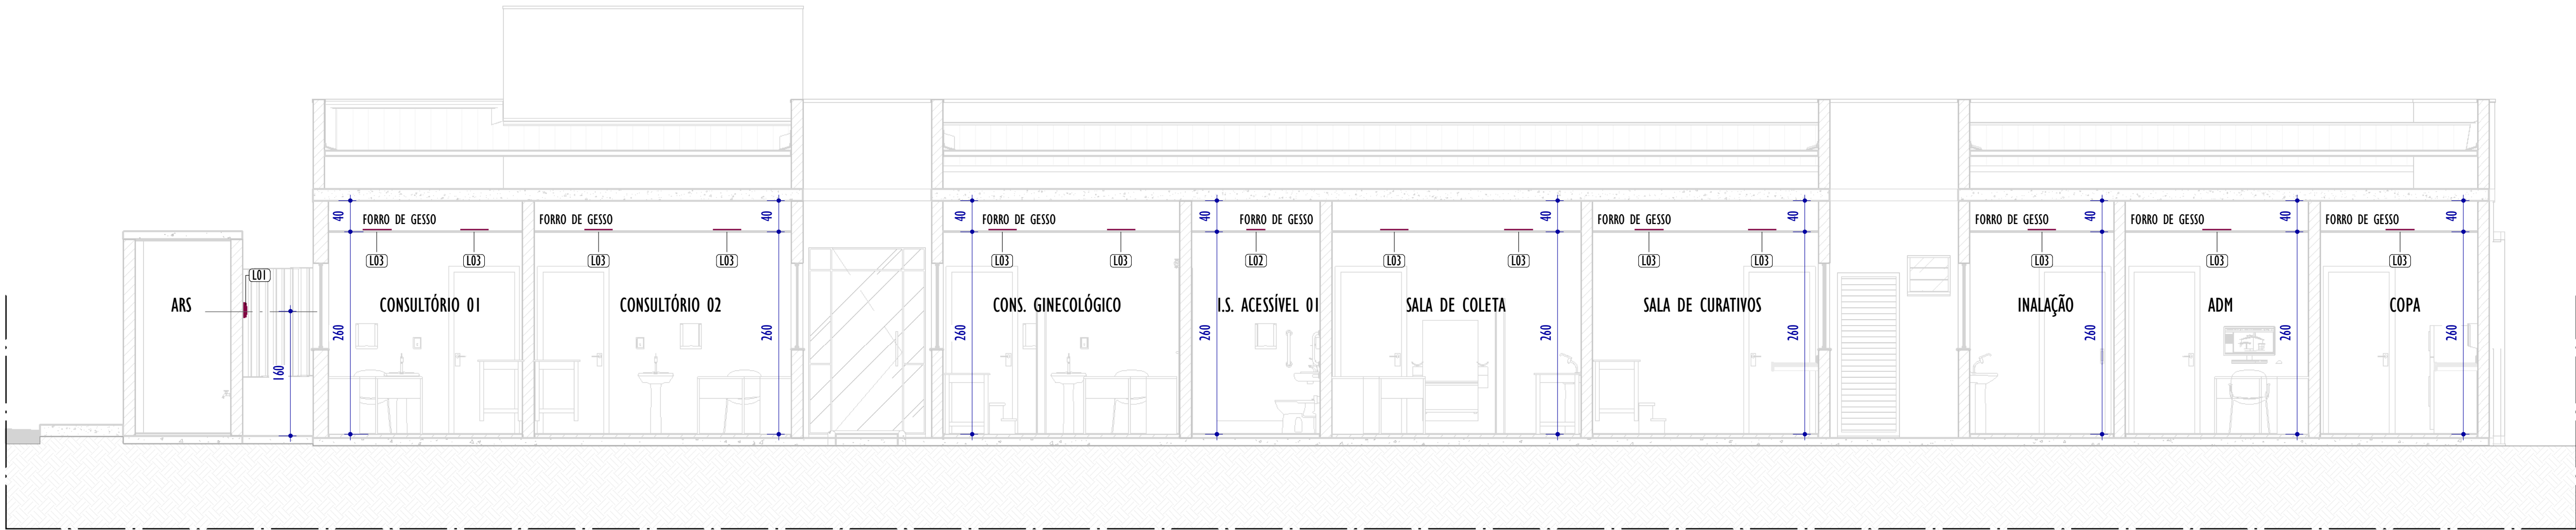


B CORTE B
ESCALA: 1 : 50

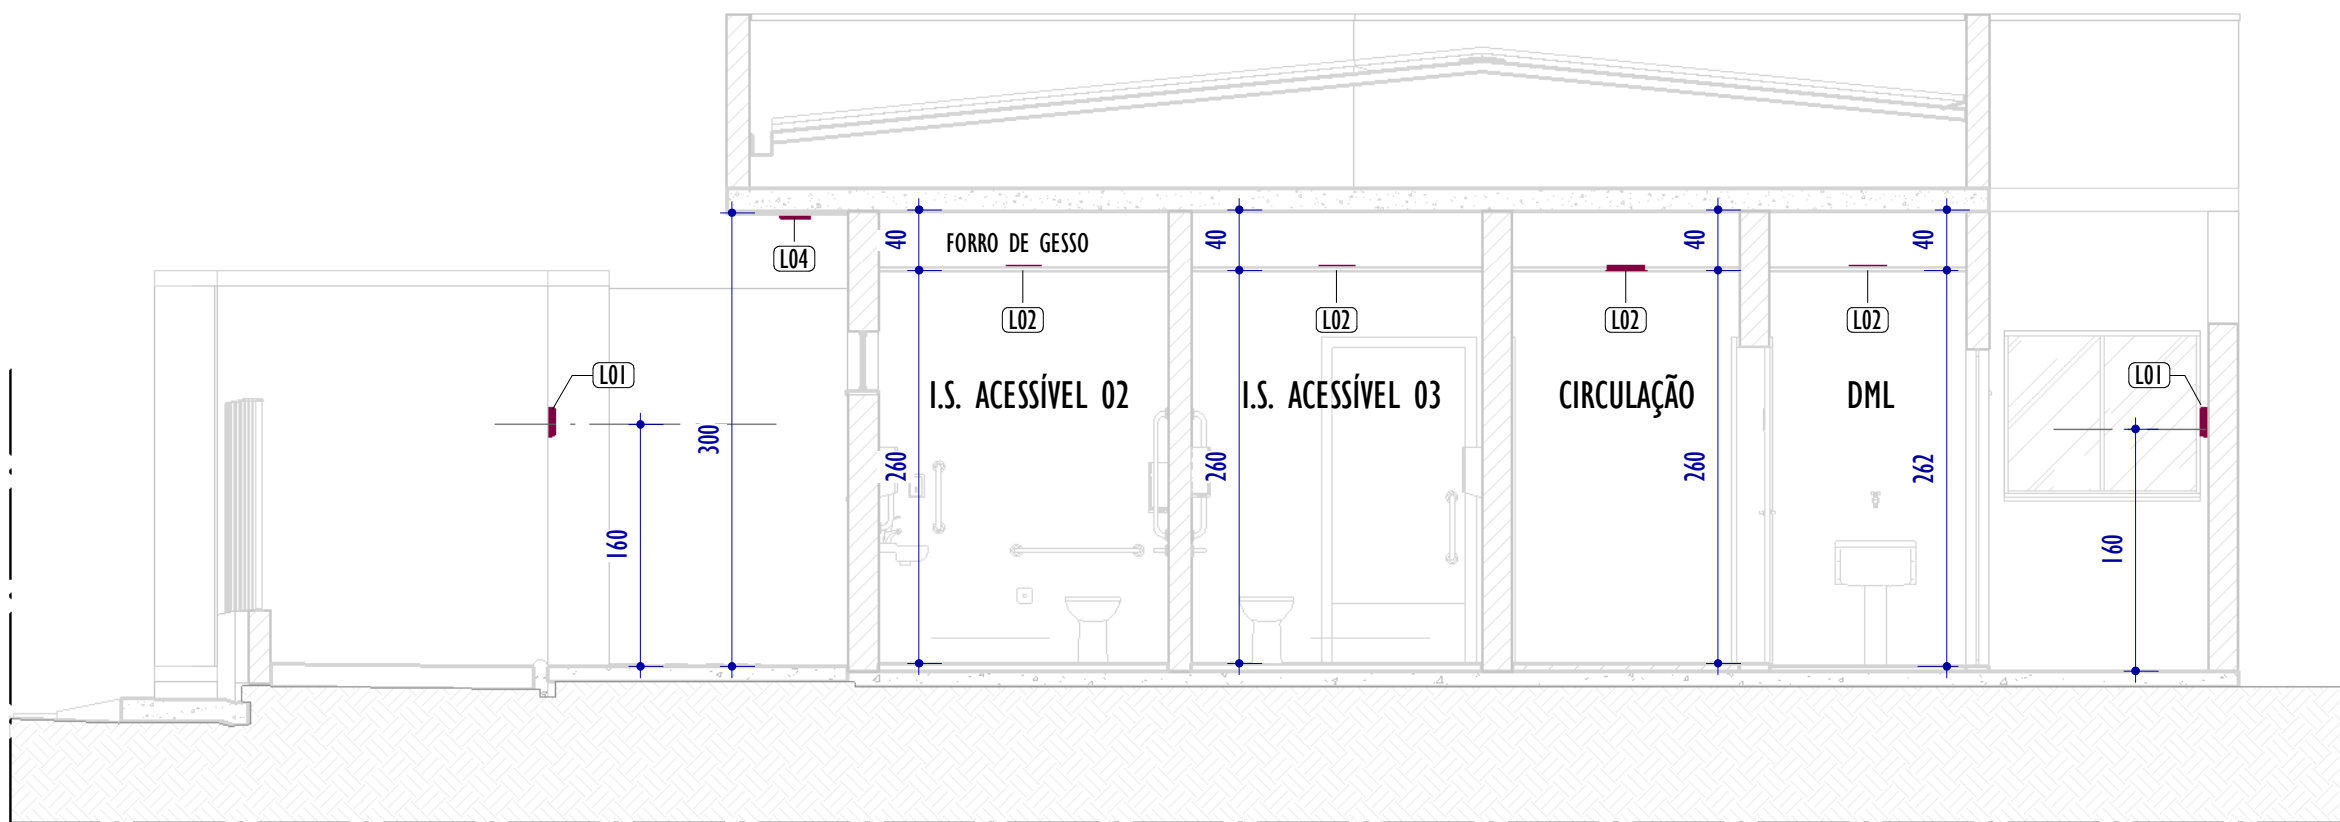

C CORTE C
ESCALA: 1 : 50

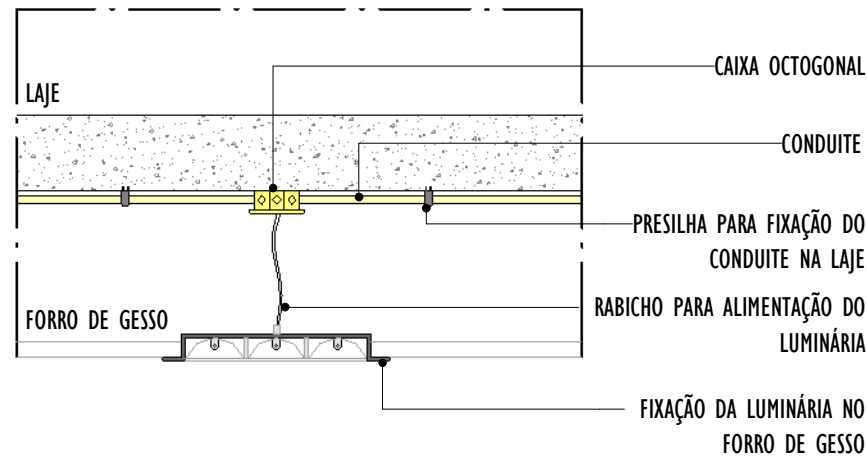

I DETALHE LUMINÁRIA DE EMBUTIR NO FORRO
ESCALA: 1 : 10

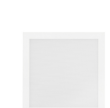LEGENDA - GERAIS - POR FOLHA										NOTAS GERAIS									
Nº ITEM	SIMBOLOGIA	DESCRIÇÃO							QUANT.	01. CONFERIR MEDIDAS EM OBRA; 02. VERIFICAR ESPECIFICAÇÕES TÉCNICAS DOS EQUIPAMENTOS DE ILUMINAÇÃO DE SEU DETERMINADO FABRICANTE; 03. AS COTAS SÃO DOS EIXOS DAS LUMINÁRIAS;									
L01		ARANDELA TARTARUGA DE SOBREPOR LED 12W - ABERTURA DE FACHO: 120° - ACABAMENTO: POLICARBONATO BRANCO FOSCO - VIDA ÚTIL: 15.000h							10										
L02		LUMINÁRIA QUADRADA DE EMBUTIR LED 24W - ACABAMENTO: CORPO EM POLICARBONATO FOSCO NA COR BRANCA - VIDA ÚTIL: 25.000h							22	REV.	DESCRIÇÃO	DATA	EXEC.	VERIF.	APROV.				
L03		LUMINÁRIA QUADRADA DE EMBUTIR LED 30W - ACABAMENTO: CORPO EM POLICARBONATO FOSCO NA COR BRANCA - VIDA ÚTIL: 25.000h							48	01	REVISÃO ANÁLISE CRÍTICA	05/2026	LS	RF	SL				
L04		LUMINÁRIA QUADRADA DE SOBREPOR LED 18W - ACABAMENTO: CORPO EM POLICARBONATO FOSCO NA COR BRANCA - VIDA ÚTIL: 25.000h							9	00	EMIÇÃO INICIAL	04/2026	LS	RF	SL				
TABELA DE ESPECIFICAÇÕES - LUMINÁRIAS										CONTRATADA:									
IMAGEM	DESCRIÇÃO	POTÊNCIA (W)	DIMENSÕES (cm)	TEMPERATURA DE COR (K)	FLUXO LUMINOSO (lm)	IRC	IP	FABRICANTE	MODELO	QUANT.									
	ARANDELA TARTARUGA DE SOBREPOR LED 12W - ABERTURA DE FACHO: 120° - ACABAMENTO: POLICARBONATO BRANCO FOSCO - VIDA ÚTIL: 15.000h	12	19,5x9x5	3.000	960	>70	65	AVANT OU SIMILAR	IS79105 77	10	CONTRATANTE:								
	LUMINÁRIA QUADRADA DE EMBUTIR LED 24W - ACABAMENTO: CORPO EM POLICARBONATO FOSCO NA COR BRANCA - VIDA ÚTIL: 25.000h	24	27,0x27,0x2,8	3.000	1.900	>80	20	STELLA OU SIMILAR	STH9954 Q/30	22	PREFEITURA MUNICIPAL DE JUIZ DE FORA								
	LUMINÁRIA QUADRADA DE EMBUTIR LED 30W - ACABAMENTO: CORPO EM POLICARBONATO FOSCO NA COR BRANCA - VIDA ÚTIL: 25.000h	30	40,0x40,0x1,5	3.000	2.300	>90	20	STELLA OU SIMILAR	STH2095 7/30	48	MUNICÍPIO/ÁREA:								
	LUMINÁRIA QUADRADA DE SOBREPOR LED 18W - ACABAMENTO: CORPO EM POLICARBONATO FOSCO NA COR BRANCA - VIDA ÚTIL: 25.000h	18	19,2x19,2x3,2	3.000	1.500	>80	20	STELLA OU SIMILAR	STH2196 3/30	9	JUIZ DE FORA/MG								
										PROGRAMA:									
										UBS VALADARES									
										TÍTULO E CONTEÚDO:									
										PROJETO EXECUTIVO LUMINOTÉCNICO									
										CORTES									
										DATA:		JANEIRO/2026		ESCALA:		INDICADA		FOLHA:	
										ARQUIVO:		LMT-PE-JF691-VLDR-01/2026-R01						02/02	