




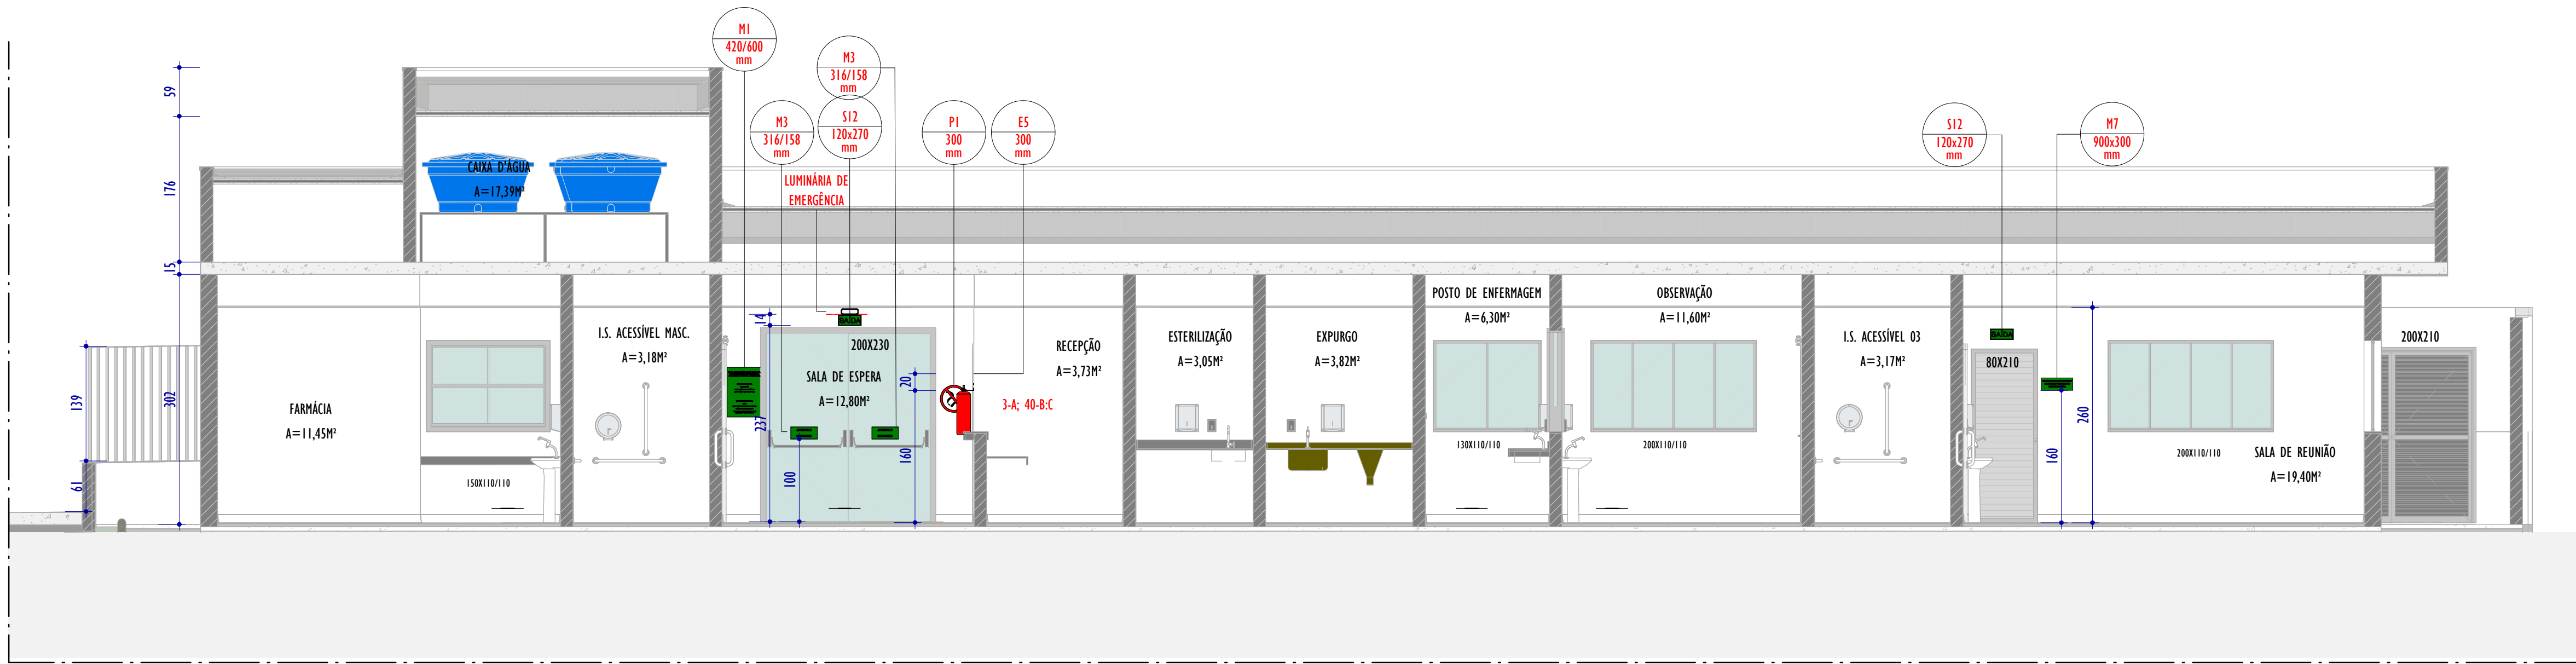


1 CORTE A-A
ESCALA: 1 : 50

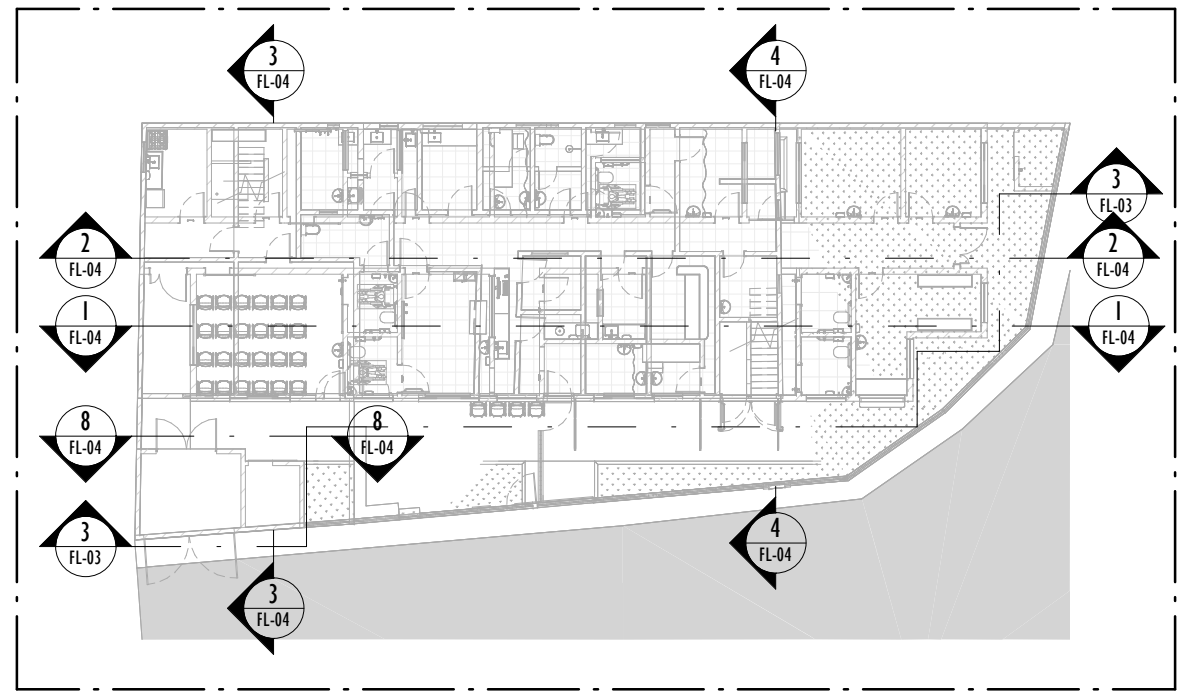


7 MAPA DE CORTE
ESCALA: 1 : 250

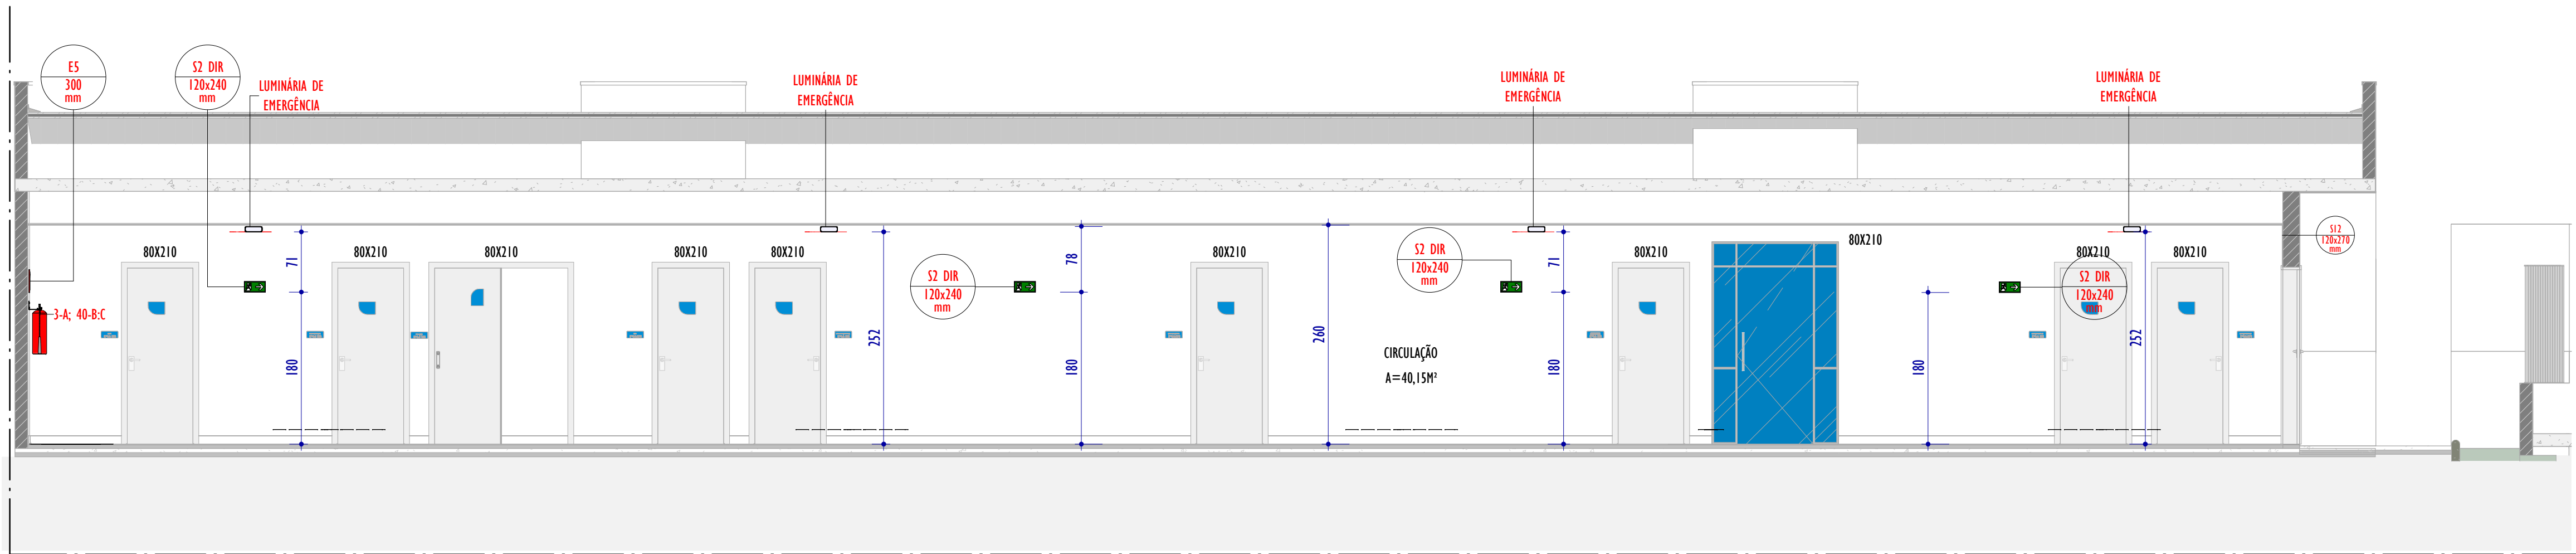


2 CORTE B-B
ESCALA: 1 : 50

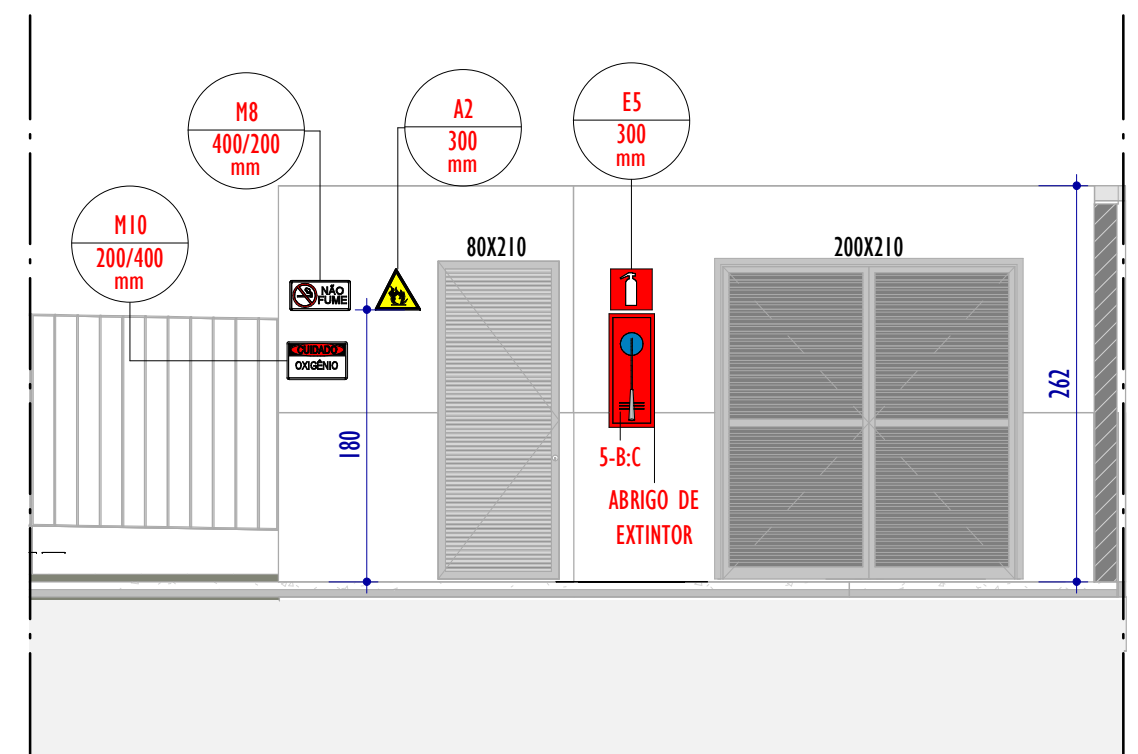

8 ABRIGO DO OXIGÊNIO
ESCALA: 1 : 50

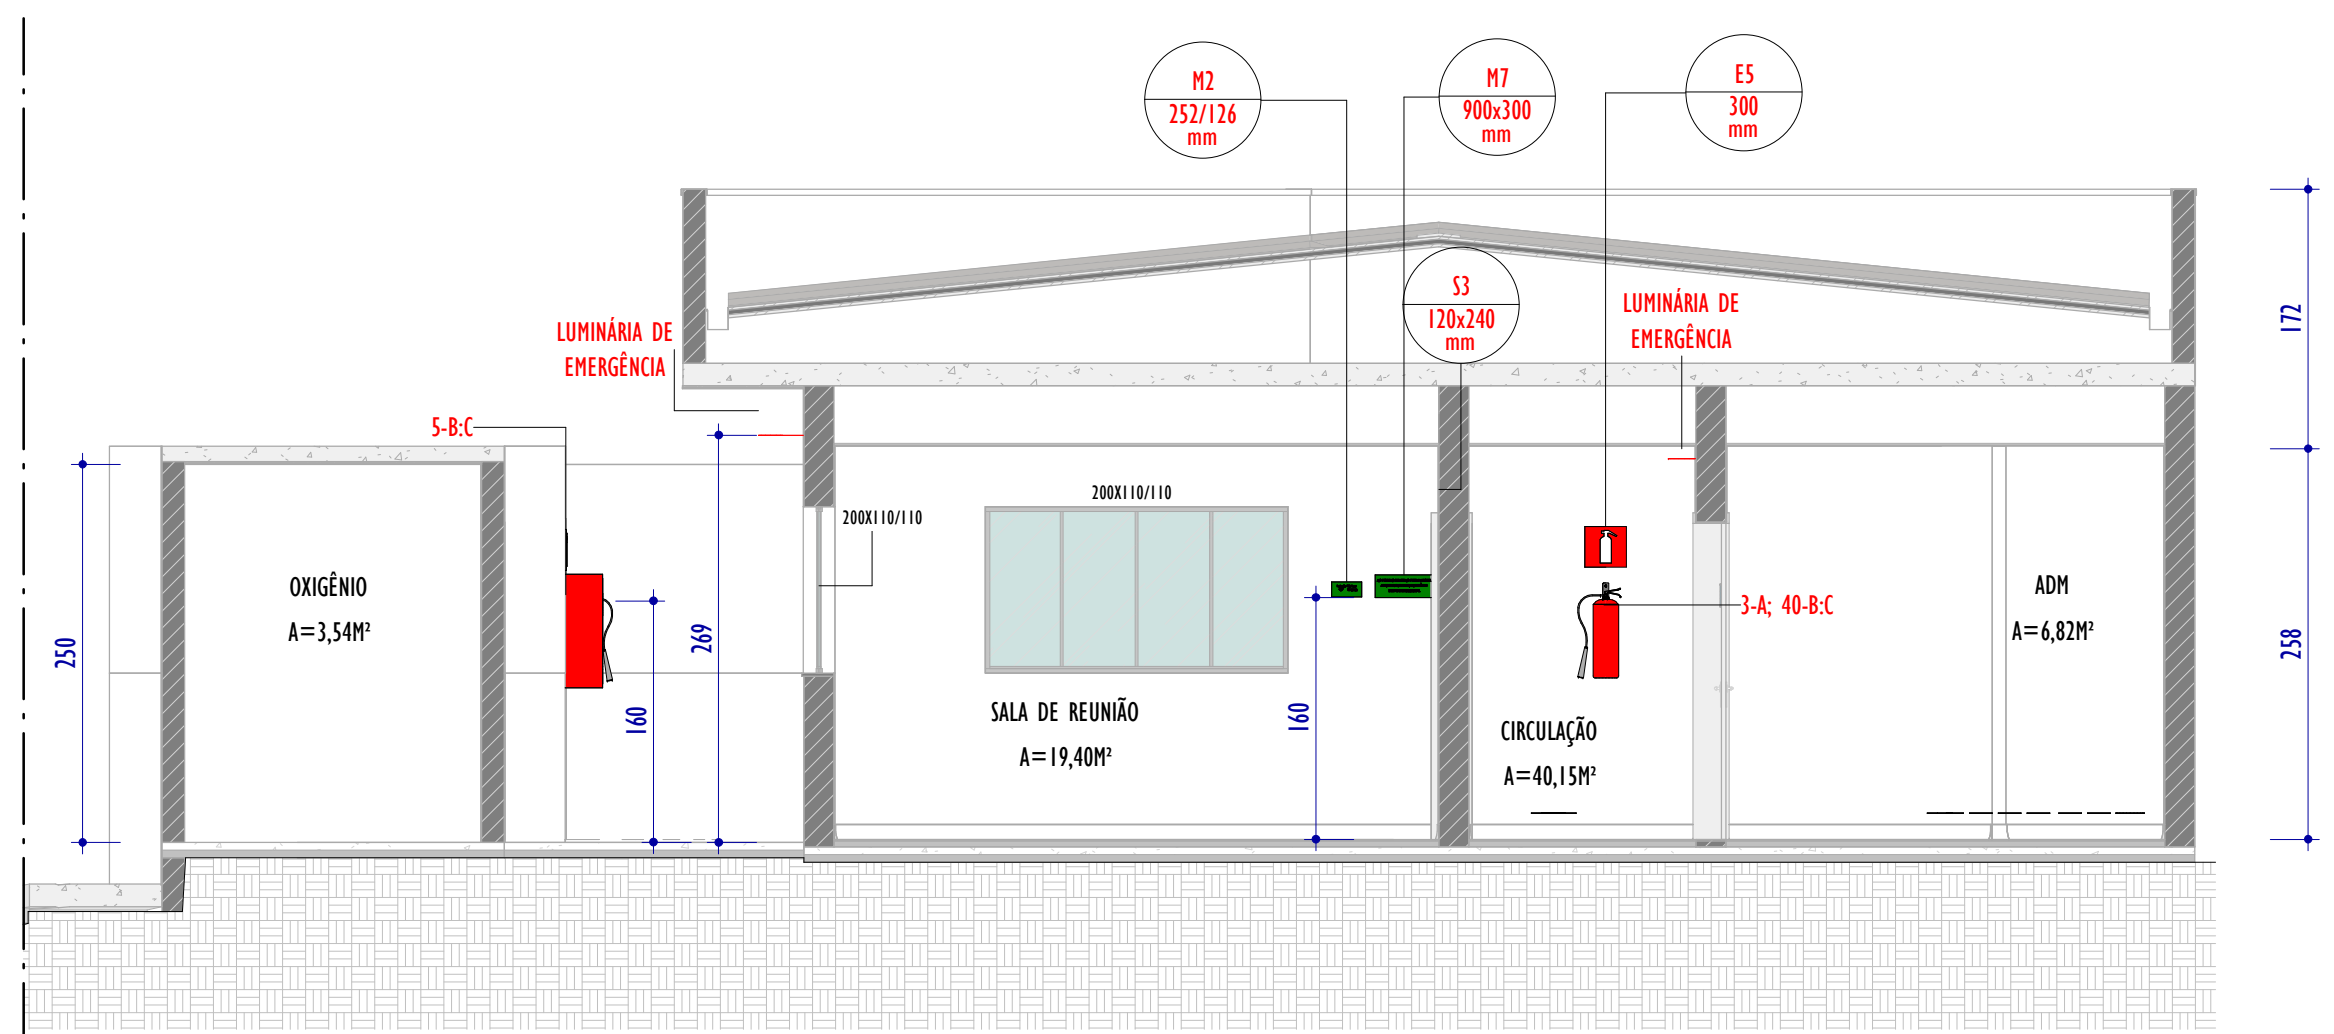

3 CORTE C-C
ESCALA: 1 : 50

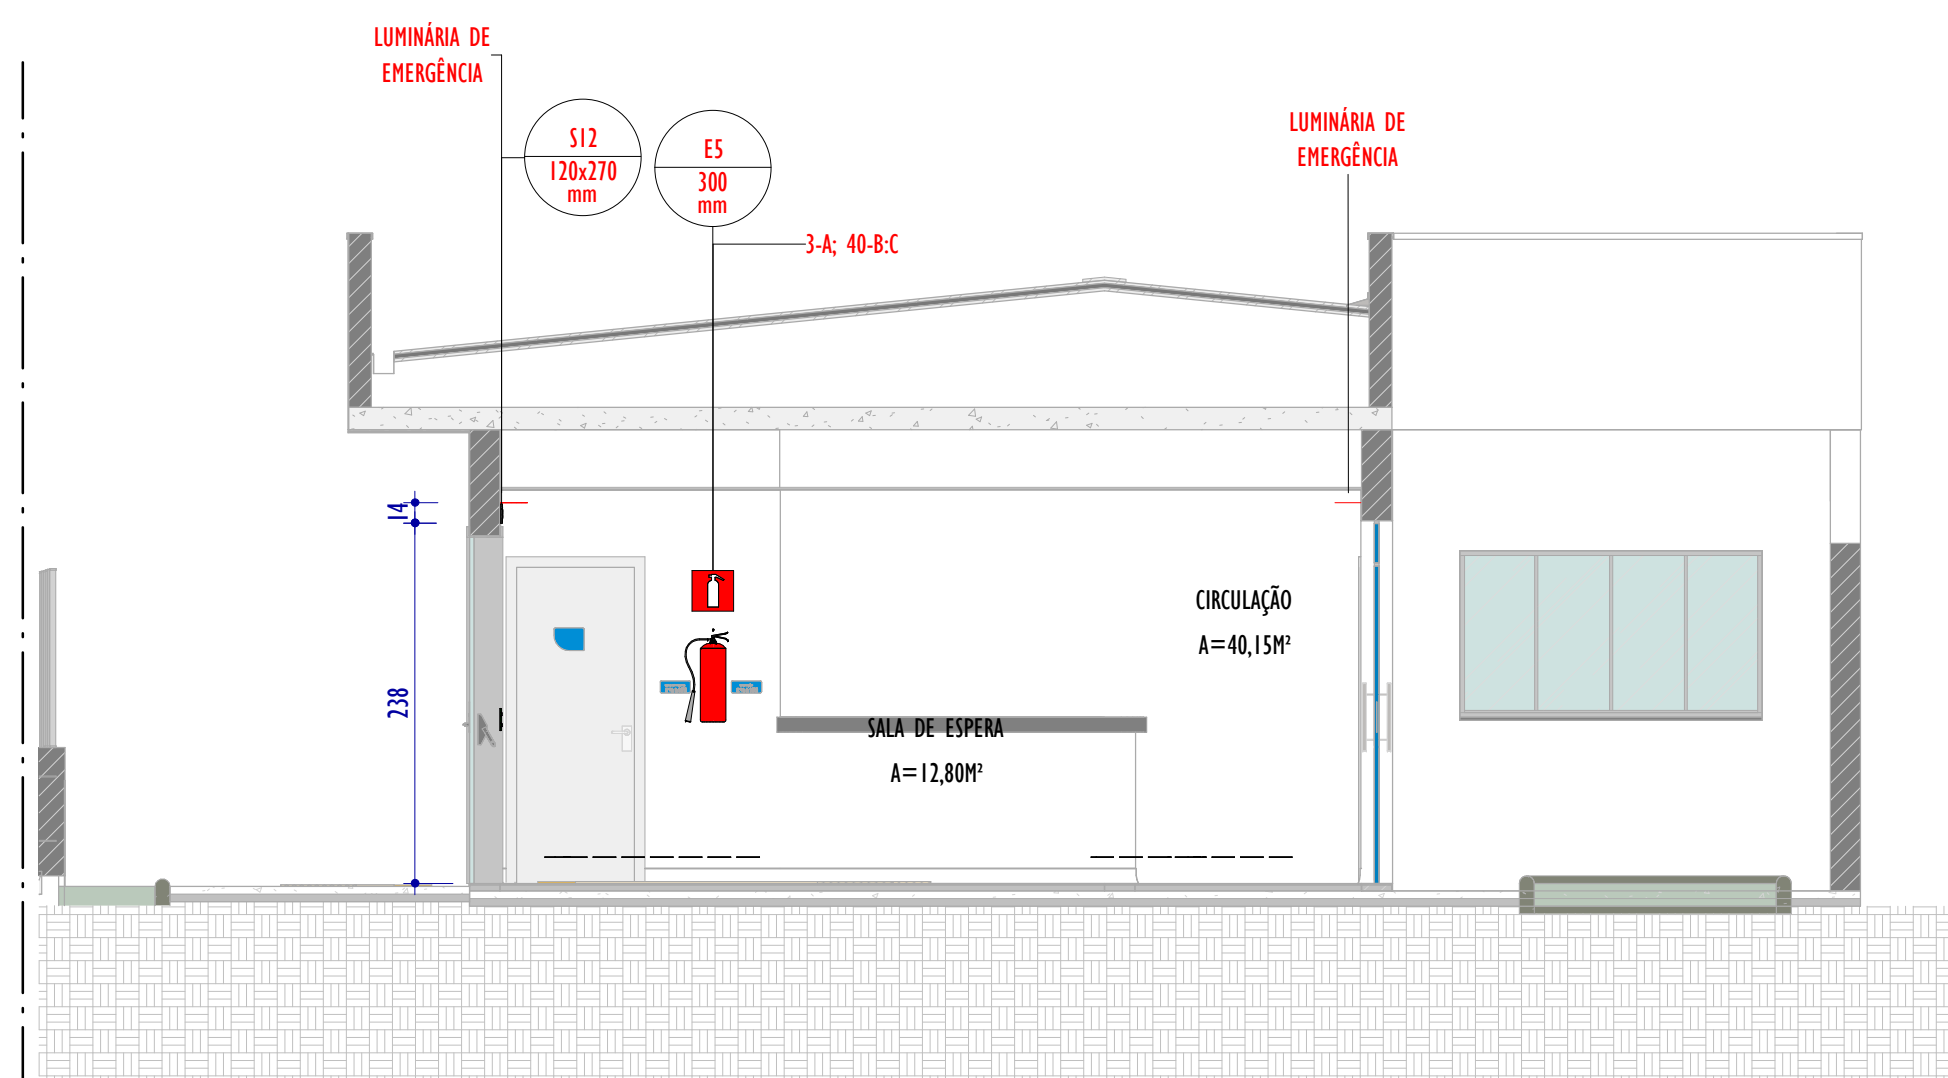

4 CORTE D-D
ESCALA: 1 : 50

REV.	DESCRIÇÃO	DATA	EXEC.	VERIF.	APROV.
02	ANÁLISE 02 DA CONTRATANTE	04/2026	DR	BD	SL
01	ANÁLISE 01 DA CONTRATANTE	04/2026	DR	BD	SL
00	EMIÇÃO INICIAL	04/2026	DR	BD	SL
CONTRATADA:		RT: Sinval Ladeira REG. CRE: 28.498/D ASS:			
CONTRATANTE:		PREFEITURA MUNICIPAL DE JIUZ DE FORA			
MUNICÍPIO/ÁREA:		JIUZ DE FORA/MG			
PROGRAMA:		UBS VALADARES			
TÍTULO E CONTEÚDO:		PROJETO DE PREVENÇÃO E COMBATE A INCÊNDIO EXECUTIVO CORTES			
DATA:	ABRIL/2026	ESCALA:	INDICADA	FOLHA:	04/05
ARQUIVO:	INC-PE-JF961-VLDR-042026-R02				