

Faixas:

- Material: tecido
- Dimensões: 0,7m X 8,00m
- Obs.: Contratar a instalação com poste e a retirada pós evento.

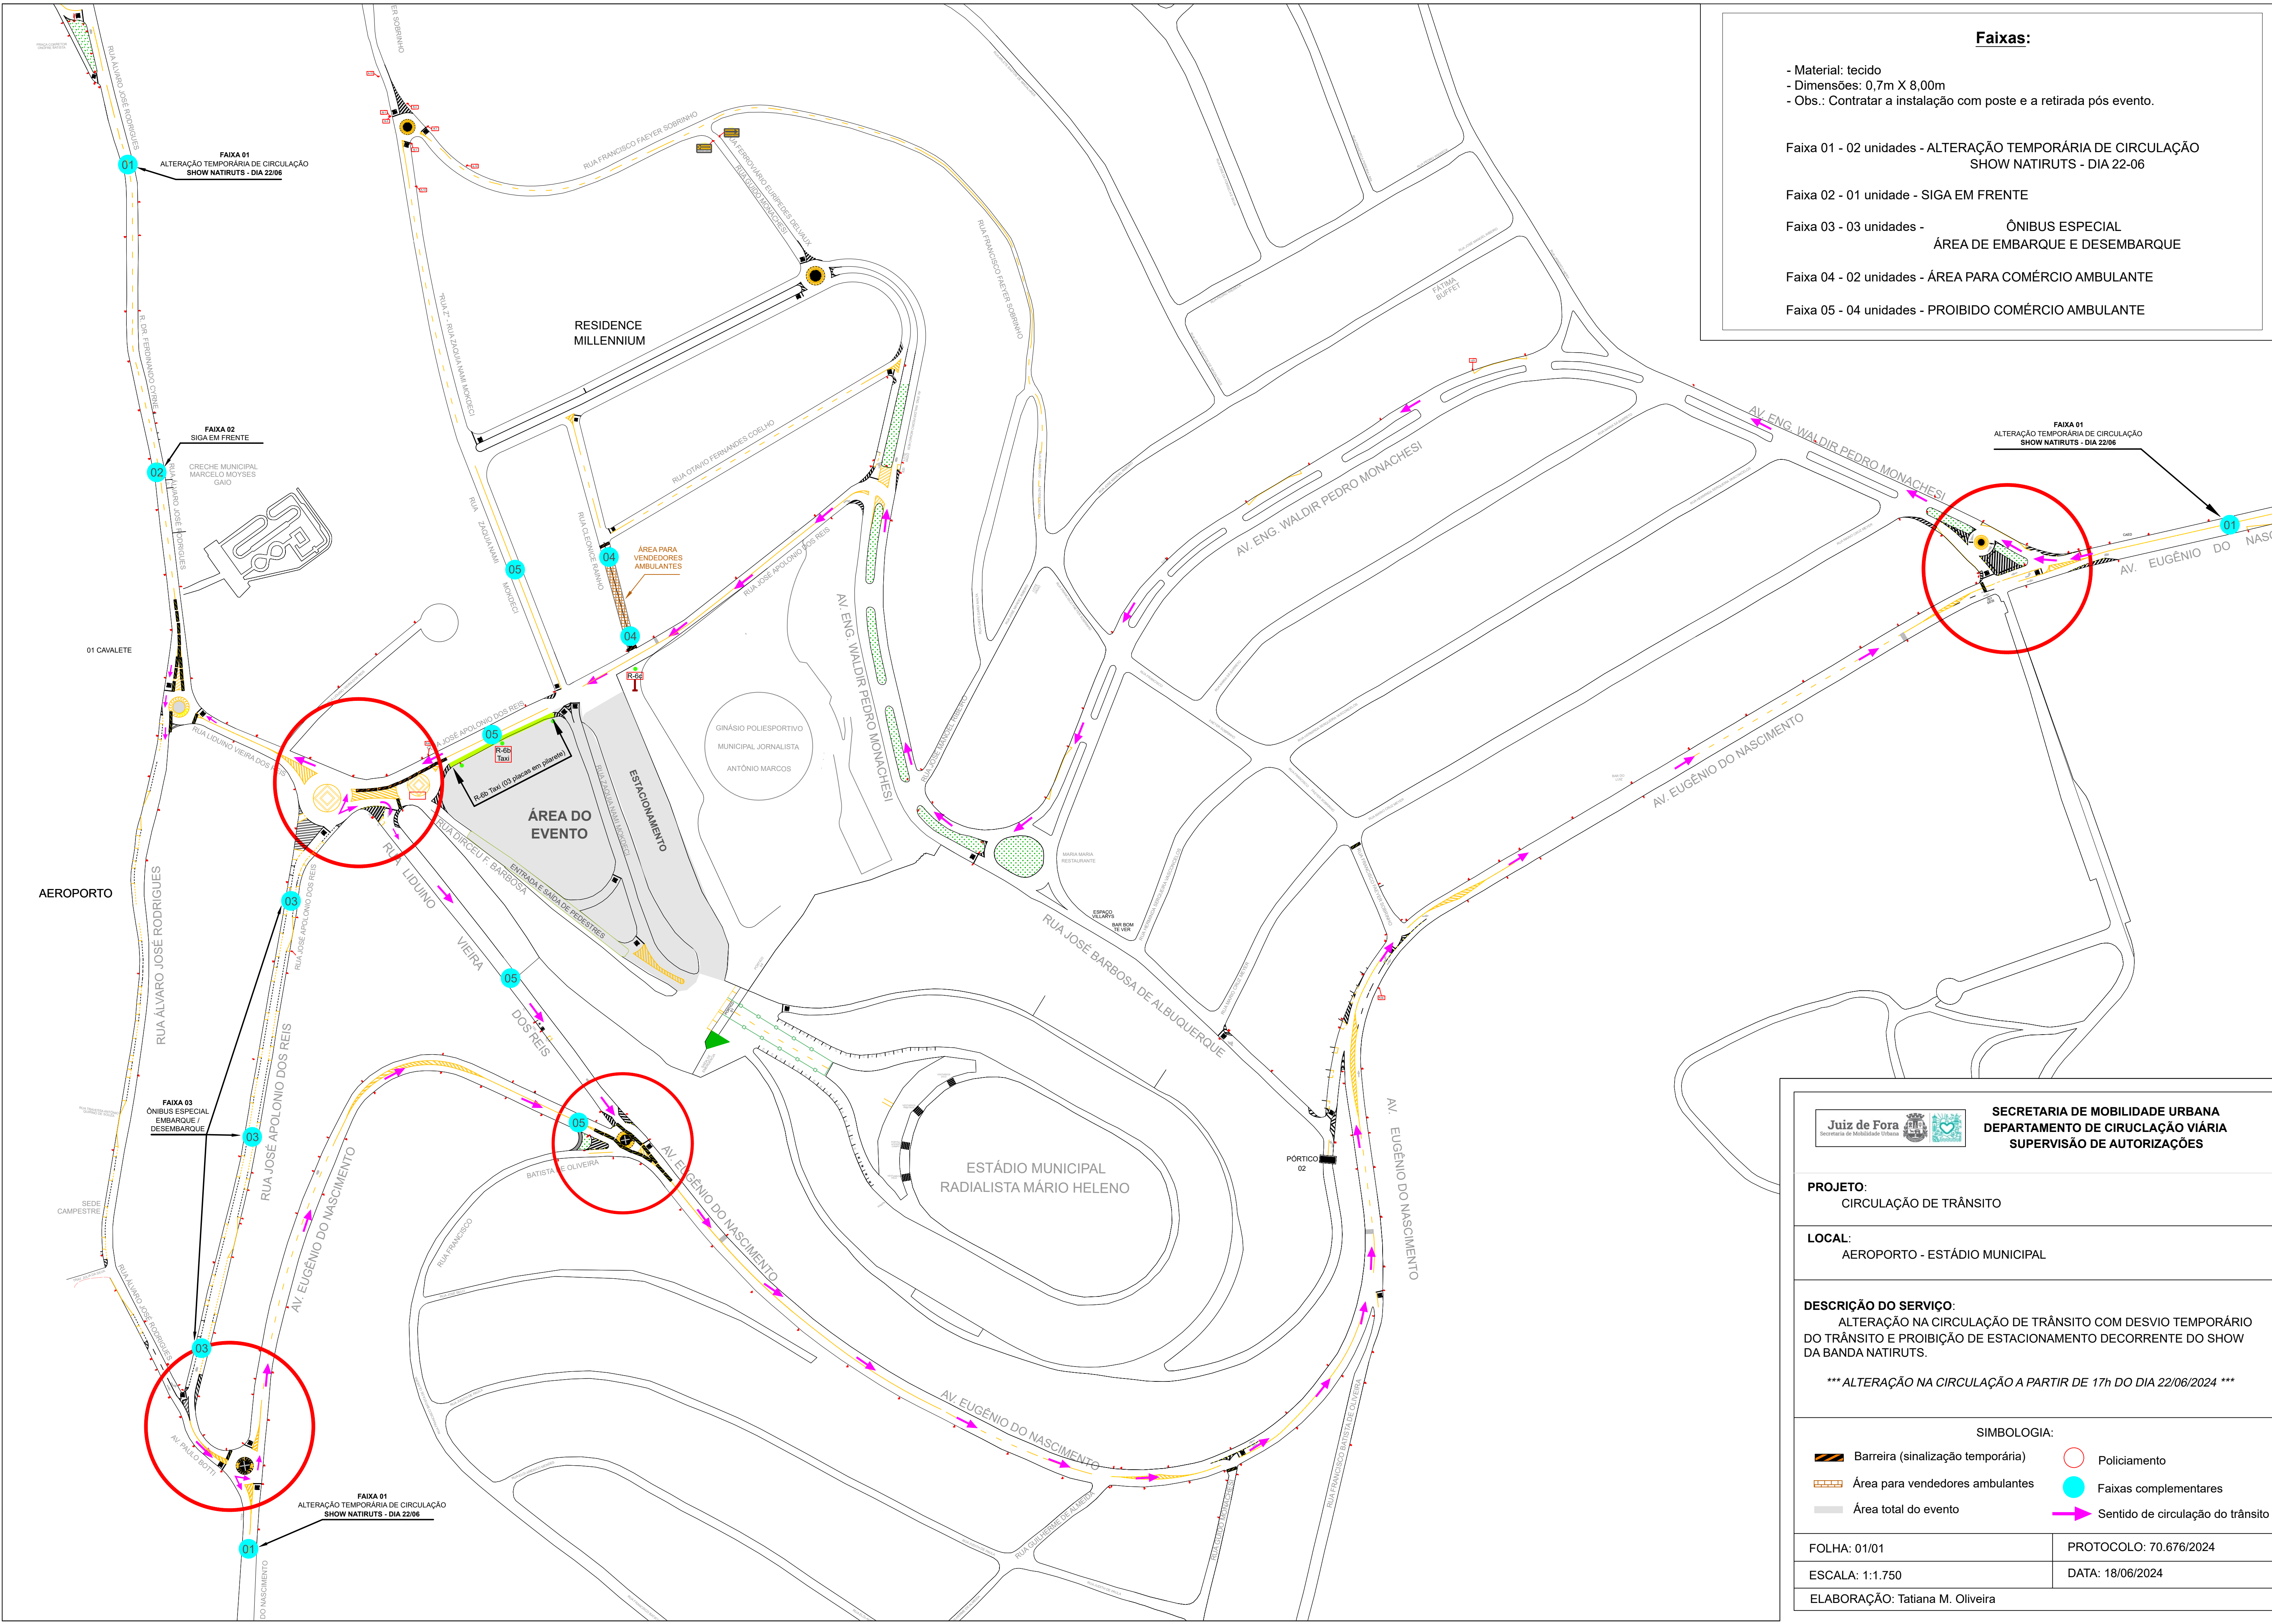
Faixa 01 - 02 unidades - ALTERAÇÃO TEMPORÁRIA DE CIRCULAÇÃO
SHOW NATIRUTS - DIA 22-06

Faixa 02 - 01 unidade - SIGA EM FRENTE

Faixa 03 - 03 unidades - ÔNIBUS ESPECIAL
ÁREA DE EMBARQUE E DESEMBARQUE

Faixa 04 - 02 unidades - ÁREA PARA COMÉRCIO AMBULANTE

Faixa 05 - 04 unidades - PROIBIDO COMÉRCIO AMBULANTE



**SECRETARIA DE MOBILIDADE URBANA**
DEPARTAMENTO DE CIRCULAÇÃO VIÁRIA
SUPERVISÃO DE AUTORIZAÇÕES

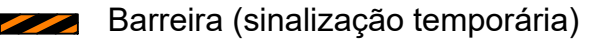
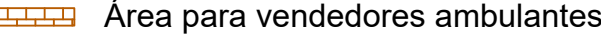
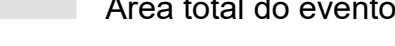
PROJETO:
CIRCULAÇÃO DE TRÂNSITO

LOCAL:
AEROPORTO - ESTÁDIO MUNICIPAL

DESCRIÇÃO DO SERVIÇO:
ALTERAÇÃO NA CIRCULAÇÃO DE TRÂNSITO COM DESVIO TEMPORÁRIO DO TRÂNSITO E PROIBIÇÃO DE ESTACIONAMENTO DECORRENTE DO SHOW DA BANDA NATIRUTS.

*** ALTERAÇÃO NA CIRCULAÇÃO A PARTIR DE 17h DO DIA 22/06/2024 ***

SIMBOLOGIA:

 Barreira (sinalização temporária)	 Policiamento
 Área para vendedores ambulantes	 Faixas complementares
 Área total do evento	 Sentido de circulação do trânsito

FOLHA: 01/01	PROTOCOLO: 70.676/2024
ESCALA: 1:1.750	DATA: 18/06/2024
ELABORAÇÃO: Tatiana M. Oliveira	