


# PLANIA

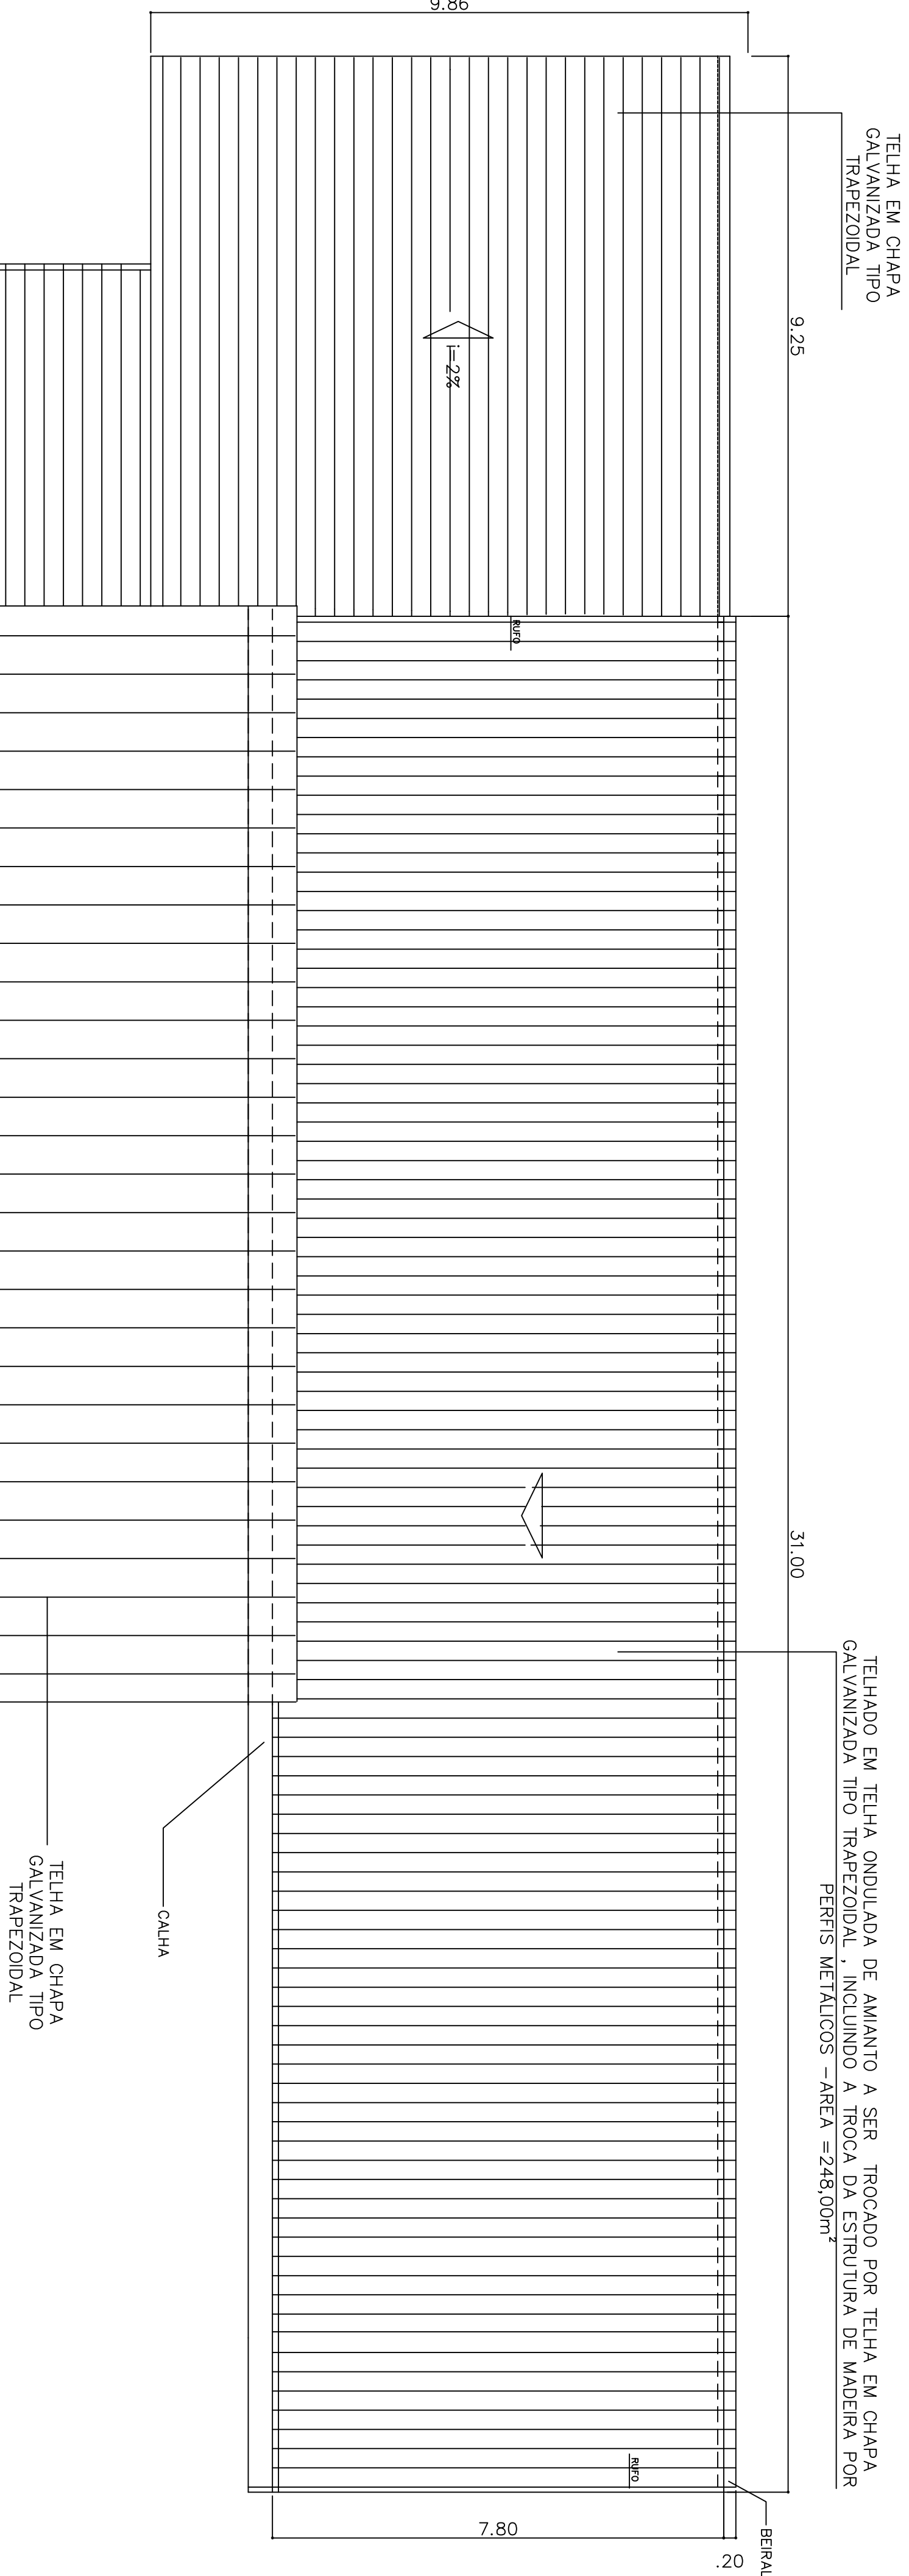

COBER 10K  
ESCALA 1:100

**PREFEITURA DE JUIZ DE FORA**  
SECRETARIA DE EDUCAÇÃO / DEPARTAMENTO DE EXECUÇÃO INSTRUMENTAL / SUPERVIS  
DE ACOMPANHAMENTO DE CONSTRUÇÃO E MANUTENÇÃO DA REDE FÍSICA

**E.M. ELPIDIO CORREA FARIAS - BORBOLETA**

## PROJETO PARA TROCA DE COBERTURA

## PLANTA - COBERTURA

**AUTOR (ES) DO PROJETO**

**SECRETÁRIA**

**ARQ. CELIO GONÇALVES MANÇO**

**ANA CECILIA FRANCISQUINI D'ALMEIDA**

**NADIA RIBAS**

DESE

CGM

INDICADA

FEVEREIRO/2023



## VERIFICAÇÃO DAS ASSINATURAS



Código para verificação: C49A-C0AC-C7F5-3A74

Este documento foi assinado digitalmente pelos seguintes signatários nas datas indicadas:



LINCOLN SANTOS LIMA (CPF 382.XXX.XXX-00) em 19/04/2023 15:25:50 (GMT-03:00)

Papel: Parte

Emitido por: Sub-Autoridade Certificadora 1Doc (Assinatura 1Doc)

Para verificar a validade das assinaturas, acesse a Central de Verificação por meio do link:

<https://juizdefora.1doc.com.br/verificacao/C49A-C0AC-C7F5-3A74>