
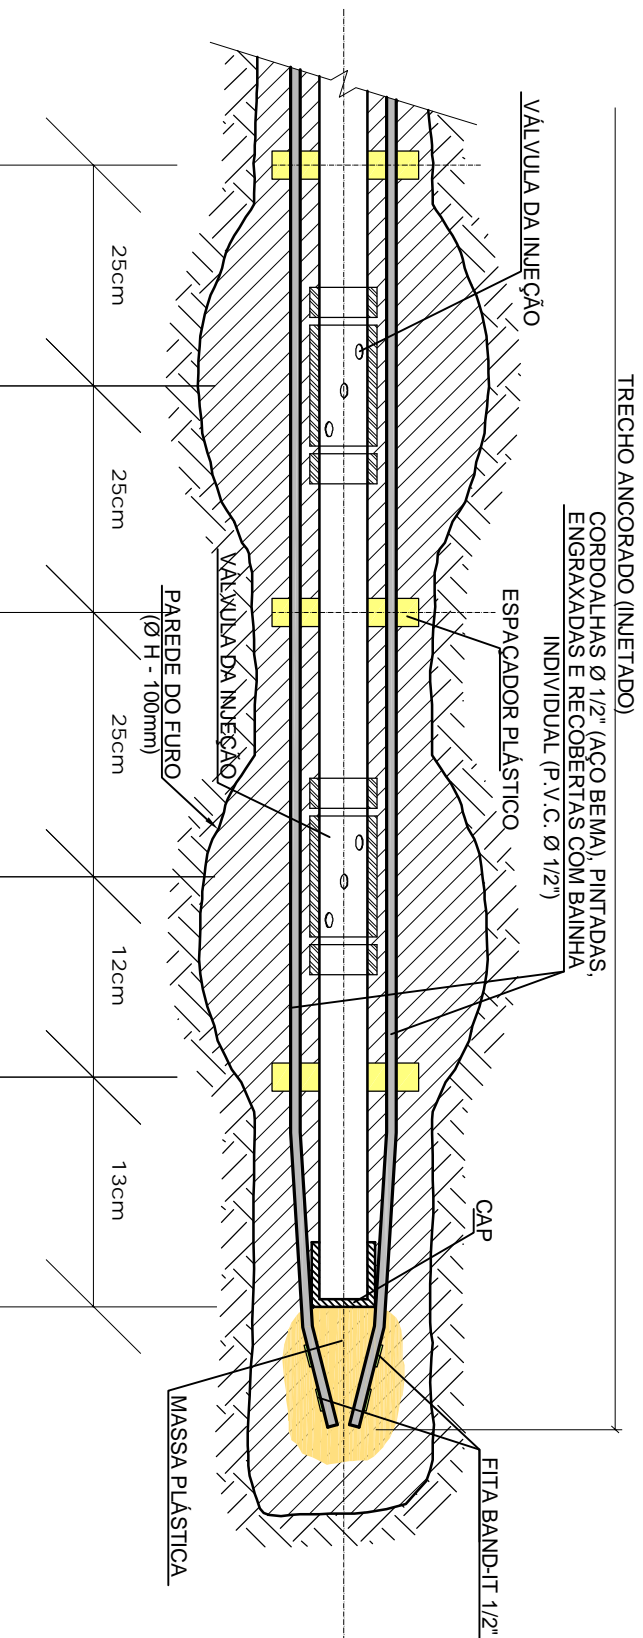


S/ESC.

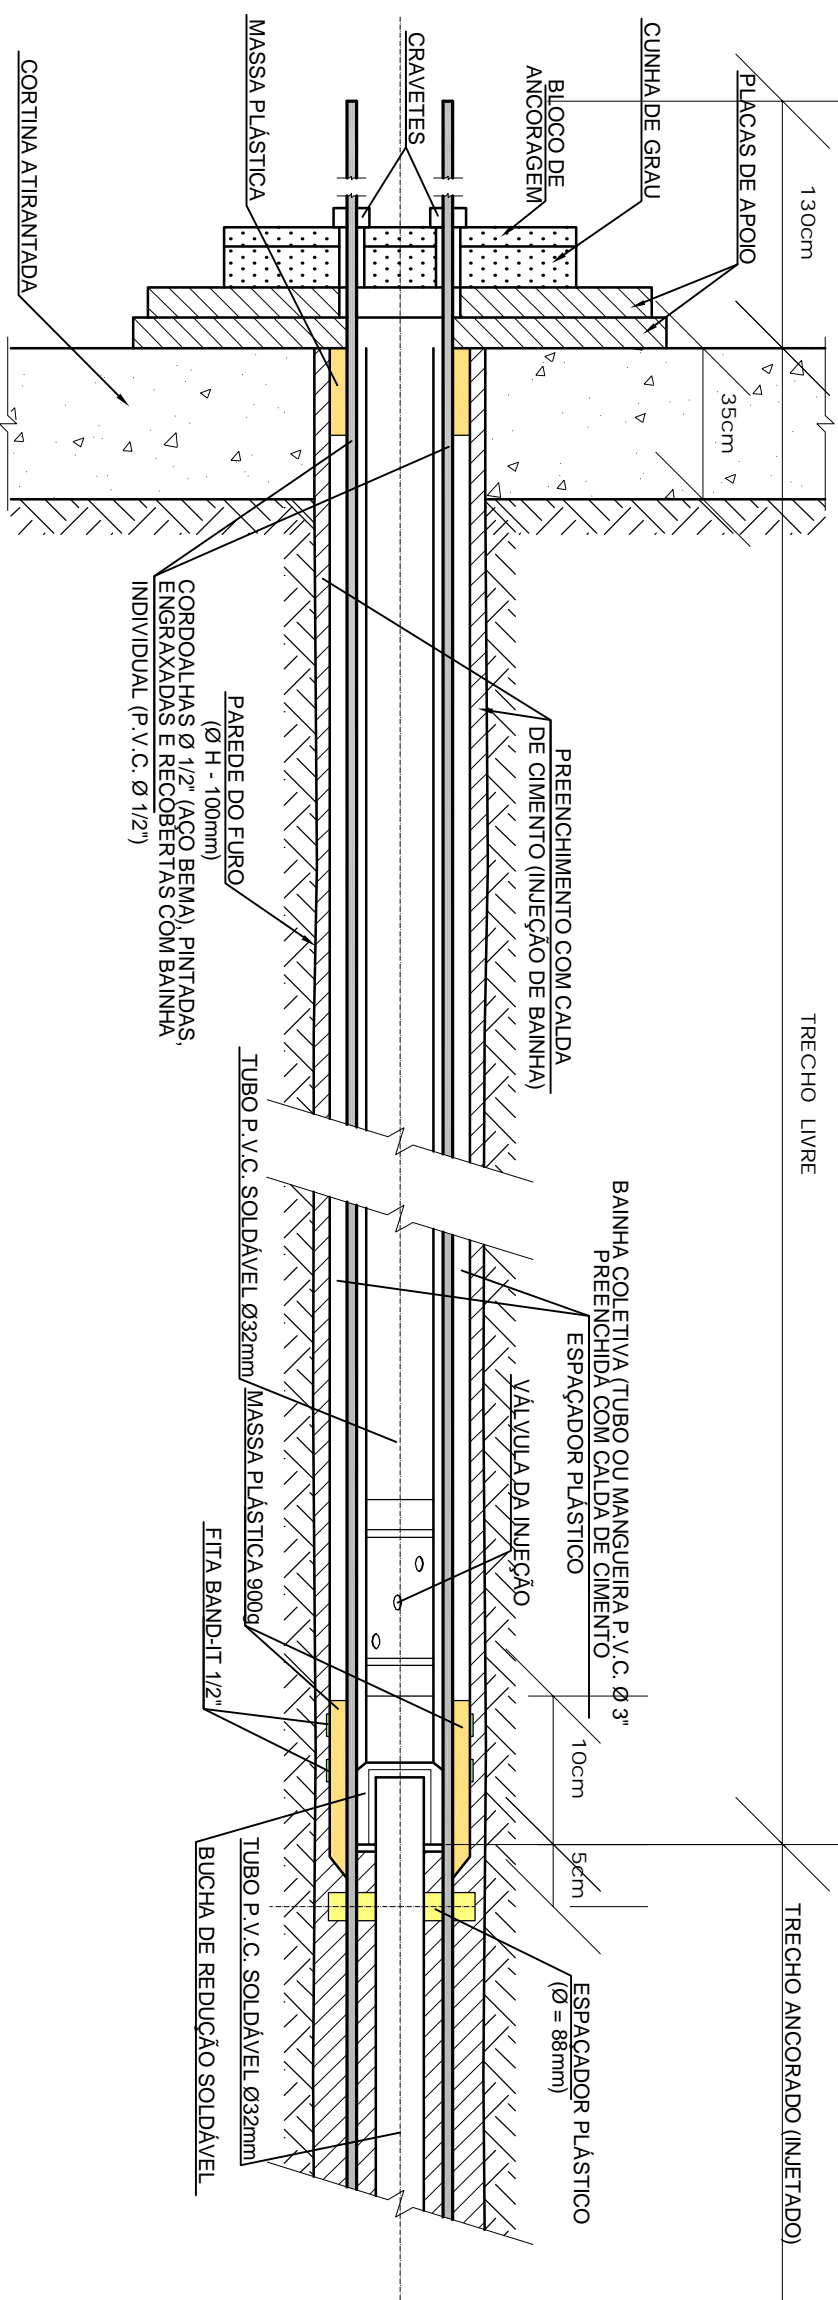

FONTES DE CONSULTA PARA COMPOSIÇÃO DE PREÇOS E SERVIÇOS:

- SICRO 2 - Sistema de Custos Rodoviários - JANEIRO/2015.

- SINAP - Sistema Nacional de Preços - FEVEREIRO/2015.

- DNIT - Manual de Custos Rodoviários - Volume 7

- PMMJF - Plano Municipal de Redução de Riscos à Escorregamentos - Projetos Básicos - junho/2010 - Composições de Preços Unitários

- SETOP - Secretaria de Estado de Transportes e Obras Públicas - DEZEMBRO/2014.

- TCPO - Tabela de Composições de Preços para Organismos - 13ª EDIÇÃO

- Macatemi - Obras de Contenção - Manual Técnico

- GEORIO - Manual Técnico de Encostas - Ancoragens e Grampos - Volume 4

- DER - Especificação Técnica - ET-DE-G00/025 - Perfuração em Taludes

- DER - Especificação Técnica - ET-DE-G00/024 - Chumbamento com Haste de Aço

- DNER - Especificação de Serviço - DNER-ES 341/97 - Proteção do Corpo Estradal - Proteção Vegetal

- DNIT - Album de Projetos- Tipo de Dispositivos de Drenagem - 2ª Edição - 2006

- DNIT - Manual de Conservação de Rodovia - 2ª Edição - 2005

- CENTRAN - Centro de Excelência em Engenharia de Transportes - Segunda Etapa de Concessão de Rodovias Federais - Projetos Tipo

REVISOES:		
Nº	Data	Alterações
0	15/05/14	Emissão inicial para comentários
1	17/10/14	Fontes de Consulta
<div>LEGENDA:</div>		
<div>PREFEITURA DE JUIZ DE FORA PLANO MUNICIPAL DE REDUÇÃO DE RISCOS A ESCORREGAMENTOS - PMRE</div>		
<div><div><div></div><div>JUIZ DE FORA P R E F E I T U R A</div></div><div>TÍTULO DO PROJ.: ESTUDOS PRELIMINARES E PROJETOS BÁSICOS PARA O PMRE PROCESSO Nº 2598.0351.492-63/2011-MINISTERIO DAS CIDADESCAIXA</div><div>ENG. RESP.: ALEXANDRE ZUPPOLINI NETO</div><div>PROJ.: PROJETO BÁSICO DESTALHES CONSTRUTIVOS</div><div>DATA: 15/05/2014</div><div>ESCALA: INDICADA</div><div>FOLHA: 10/13</div></div>		
<div><div></div><div>ART Nº 1077886</div></div>		