DESENHO ILUSTRATIVO
PERSPECTIVA DA SOLUÇÃO PROJETADA
SEM ESCALA

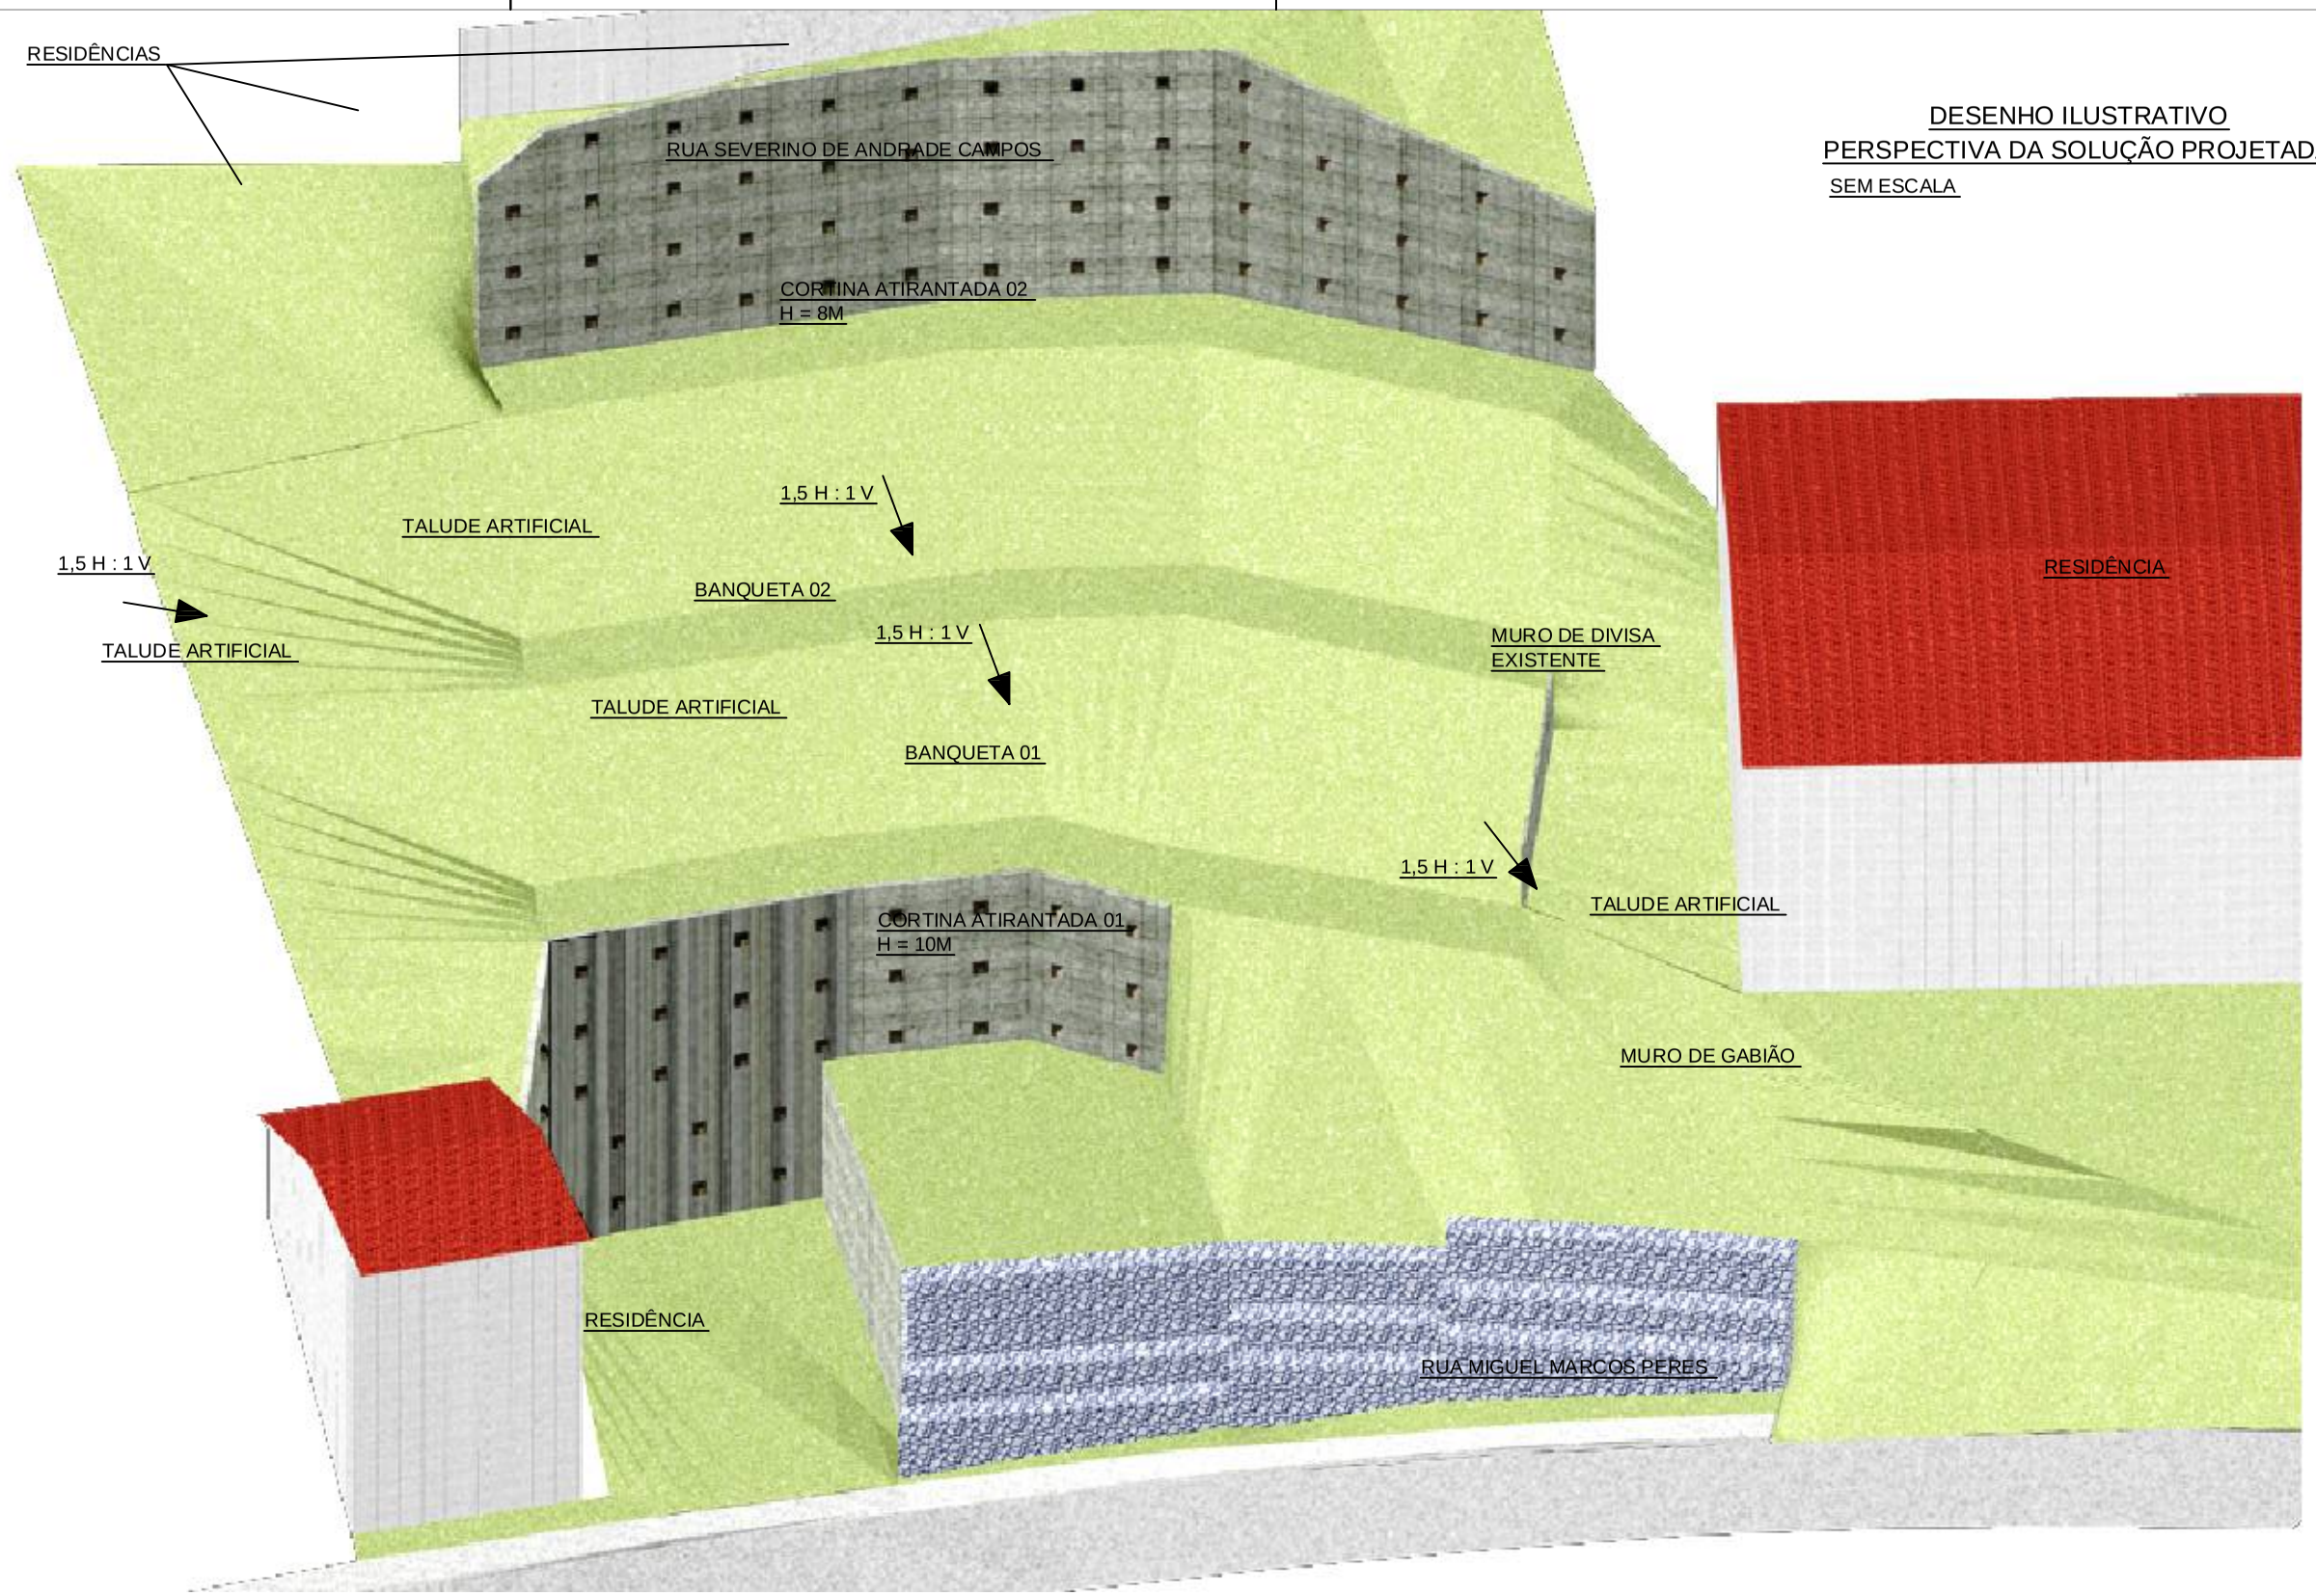

REVISÕES:		
Nº	Data	Alterações
0	15/05/14	Emissão incial para comentários

LEGENDA:

Notas:
As normas técnicas referentes a esse projeto estão listadas na Especificação Técnica.

PREFEITURA DE JUIZ DE FORA
PLANO MUNICIPAL DE REDUÇÃO DE RISCOS A ESCORREGAMENTOS - PMRRE

JUIZ DE FORA PREFEITURA

LENC

LOCAL: BAIRRO JARDIM NATAL / JÓQUEI CLUBE - SETOR N14 - SUBSETOR N14-4

TÍTULO DO PROJ.: ESTUDOS PRELIMINARES E PROJETOS BÁSICOS PARA O PMRRE
PROCESSO Nº 2598.0351.492-63/2011-MINISTÉRIO DAS CIDADES/CAIXA

ENG. RESP.: ALEXANDRE ZUPPOLINI NETO

PROJ: PROJETO BÁSICO
DESENHO ILUSTRATIVO - PERSPECTIVA

CREA Nº 141401

ART Nº 1077886

DATA: 15/05/2014 | SEM ESCALA | FOLHA: 4/13