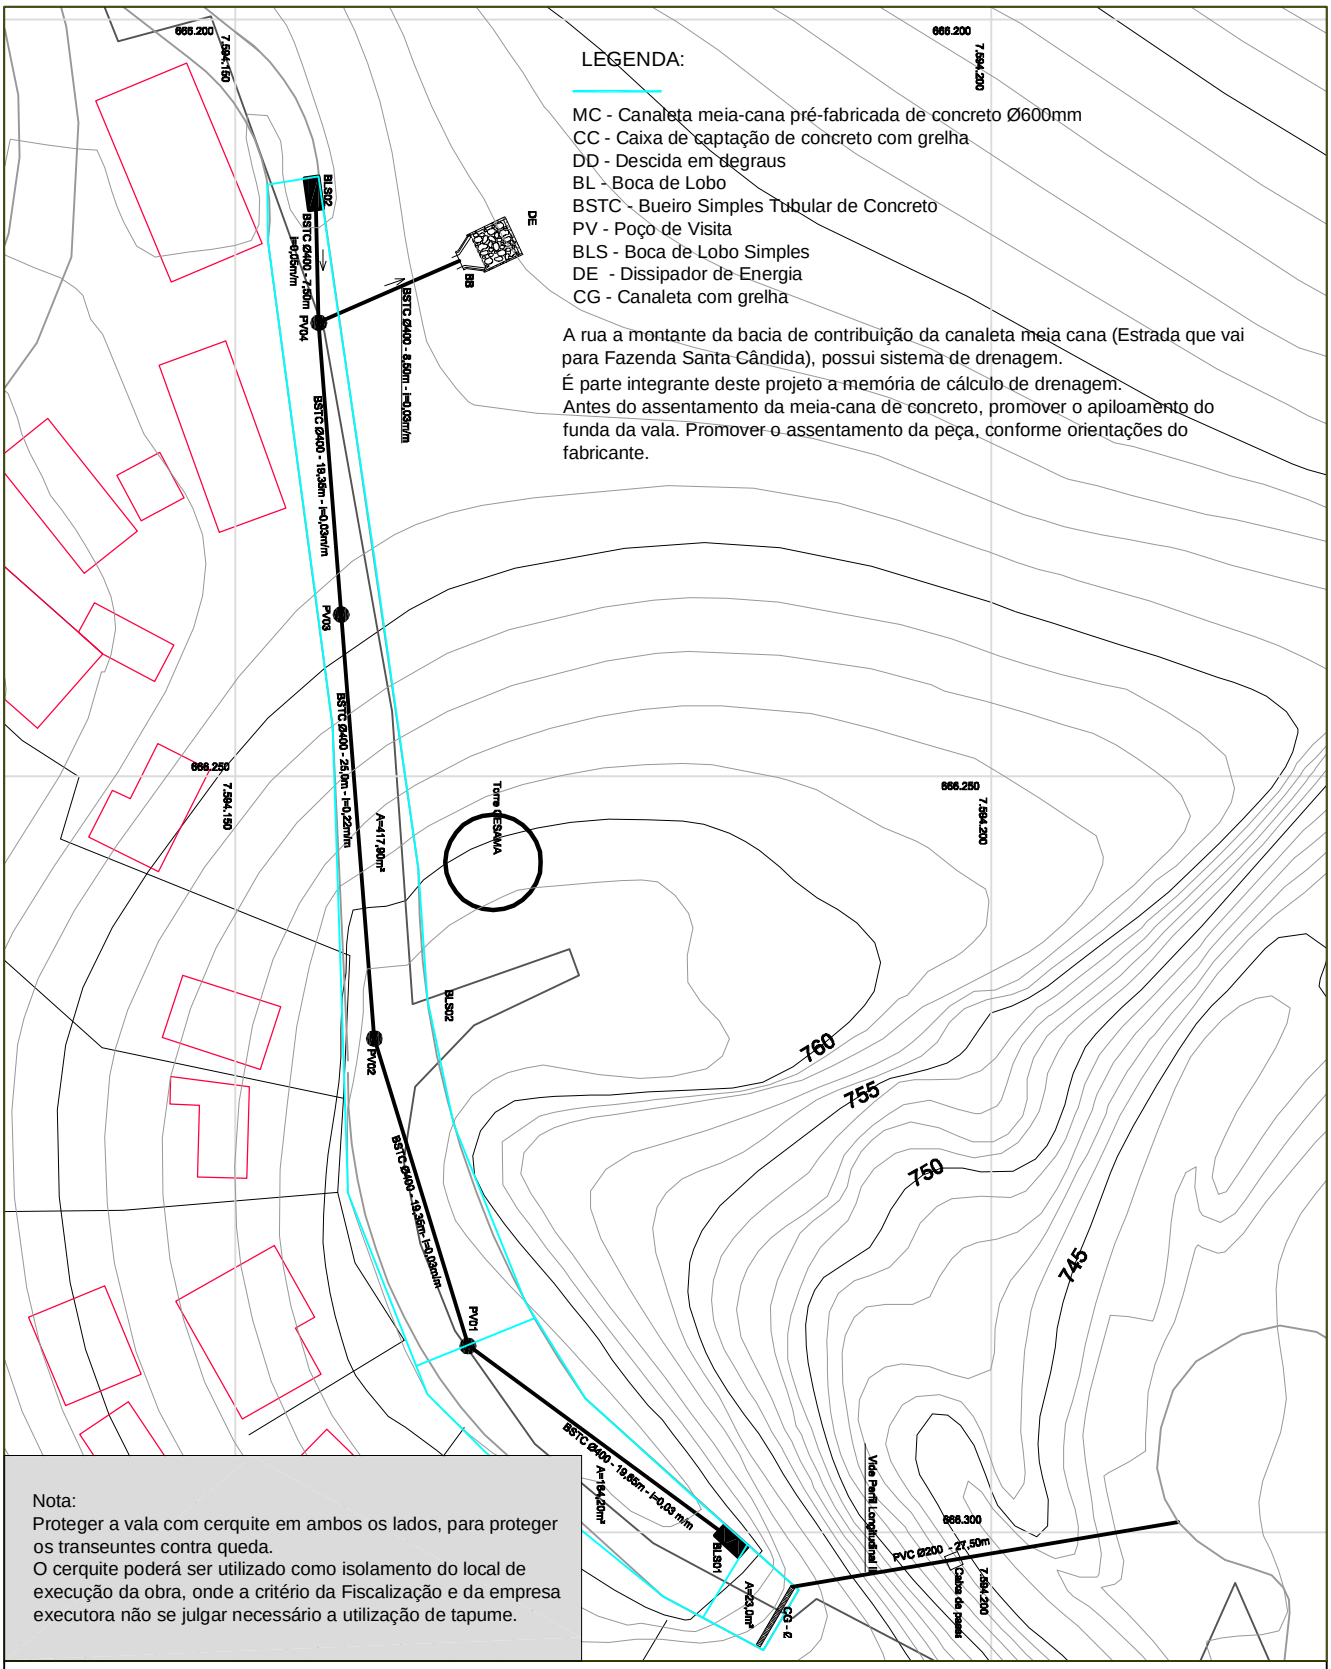

PREFEITURA DE JUIZ DE FORA
PLANO MUNICIPAL DE REDUÇÃO DE RISCOS A ESCORREGAMENTOS - PMRRE

JUIZ DE FORA
PREFEITURA

LENC

LOCAL: BAIRRO CARLOS CHAGAS - SETOR N21 - SUBSETOR N21-1

TÍTULO DO PROJ.: ESTUDOS PRELIMINARES E PROJETOS BÁSICOS PARA O PMRRE
PROCESSO Nº 2598.0351.492-63/2011-MINISTÉRIO DAS CIDADES/CAIXA

ENG. RESP.: ALEXANDRE ZUPPOLINI NETO

PROJ: PROJETO COMPLEMENTAR
PLANTA DE INTERVENÇÕES II

CREA Nº 141401

ART Nº 1077886

DATA: 17/03/2014 | ESCALA: 1/250 | FOLHA: 1/7