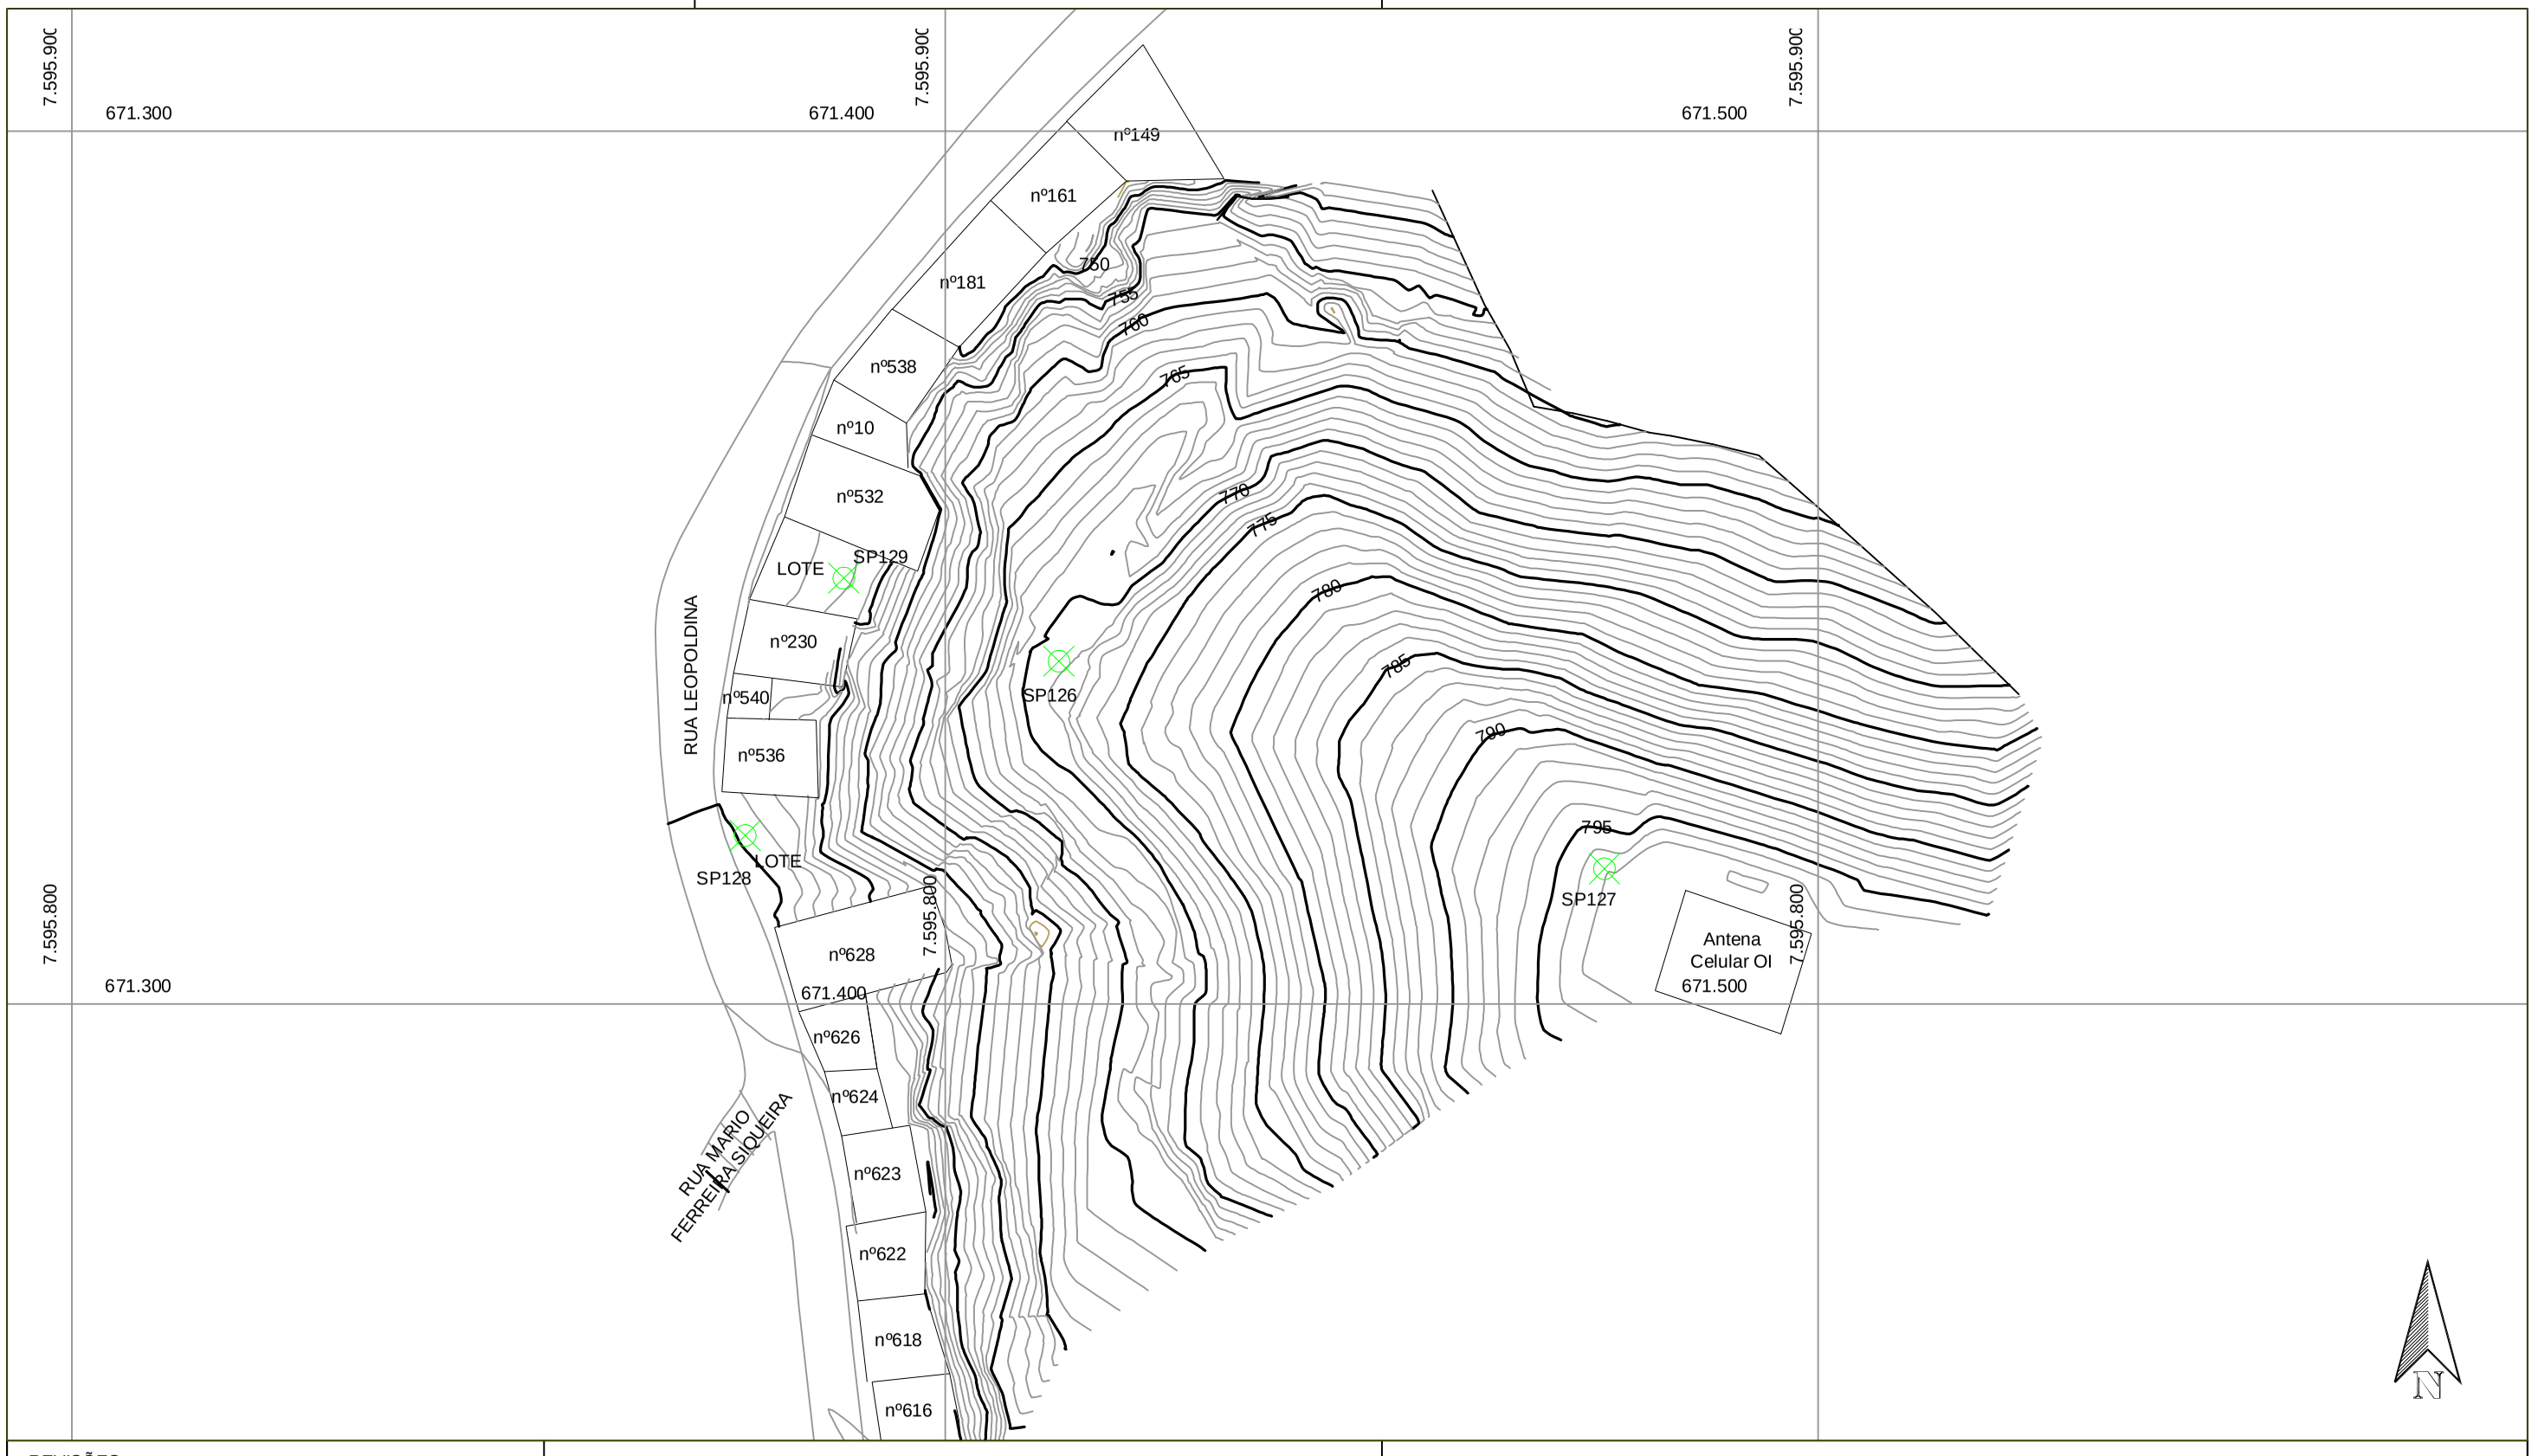

REVISÕES:

Nº	Data	Alterações
0	17/02/14	Emissão incial para comentários

LEGENDA:

Notas:
As normas técnicas referentes a esse projeto estão listadas na Especificação Técnica.

PREFEITURA DE JUIZ DE FORA
PLANO MUNICIPAL DE REDUÇÃO DE RISCOS A ESCORREGAMENTOS - PMRRE

JUIZ DE FORA PREFEITURA

LENC

LOCAL: BAIRRO SANTA RITA - SETOR E15 - SUBSETOR E15-1

TÍTULO DO PROJ.: ESTUDOS PRELIMINARES E PROJETOS BÁSICOS PARA O PMRRE
PROCESSO Nº 2598.0351.492-63/2011-MINISTÉRIO DAS CIDADES/CAIXA

ENG. RESP.: ALEXANDRE ZUPPOLINI NETO

PROJ: PROJETO BÁSICO
PLANTA GERAL

CREA Nº 141401

ART Nº 1077886

DATA: 17/02/2014 | ESCALA: 1:750 | FOLHA: 2/16