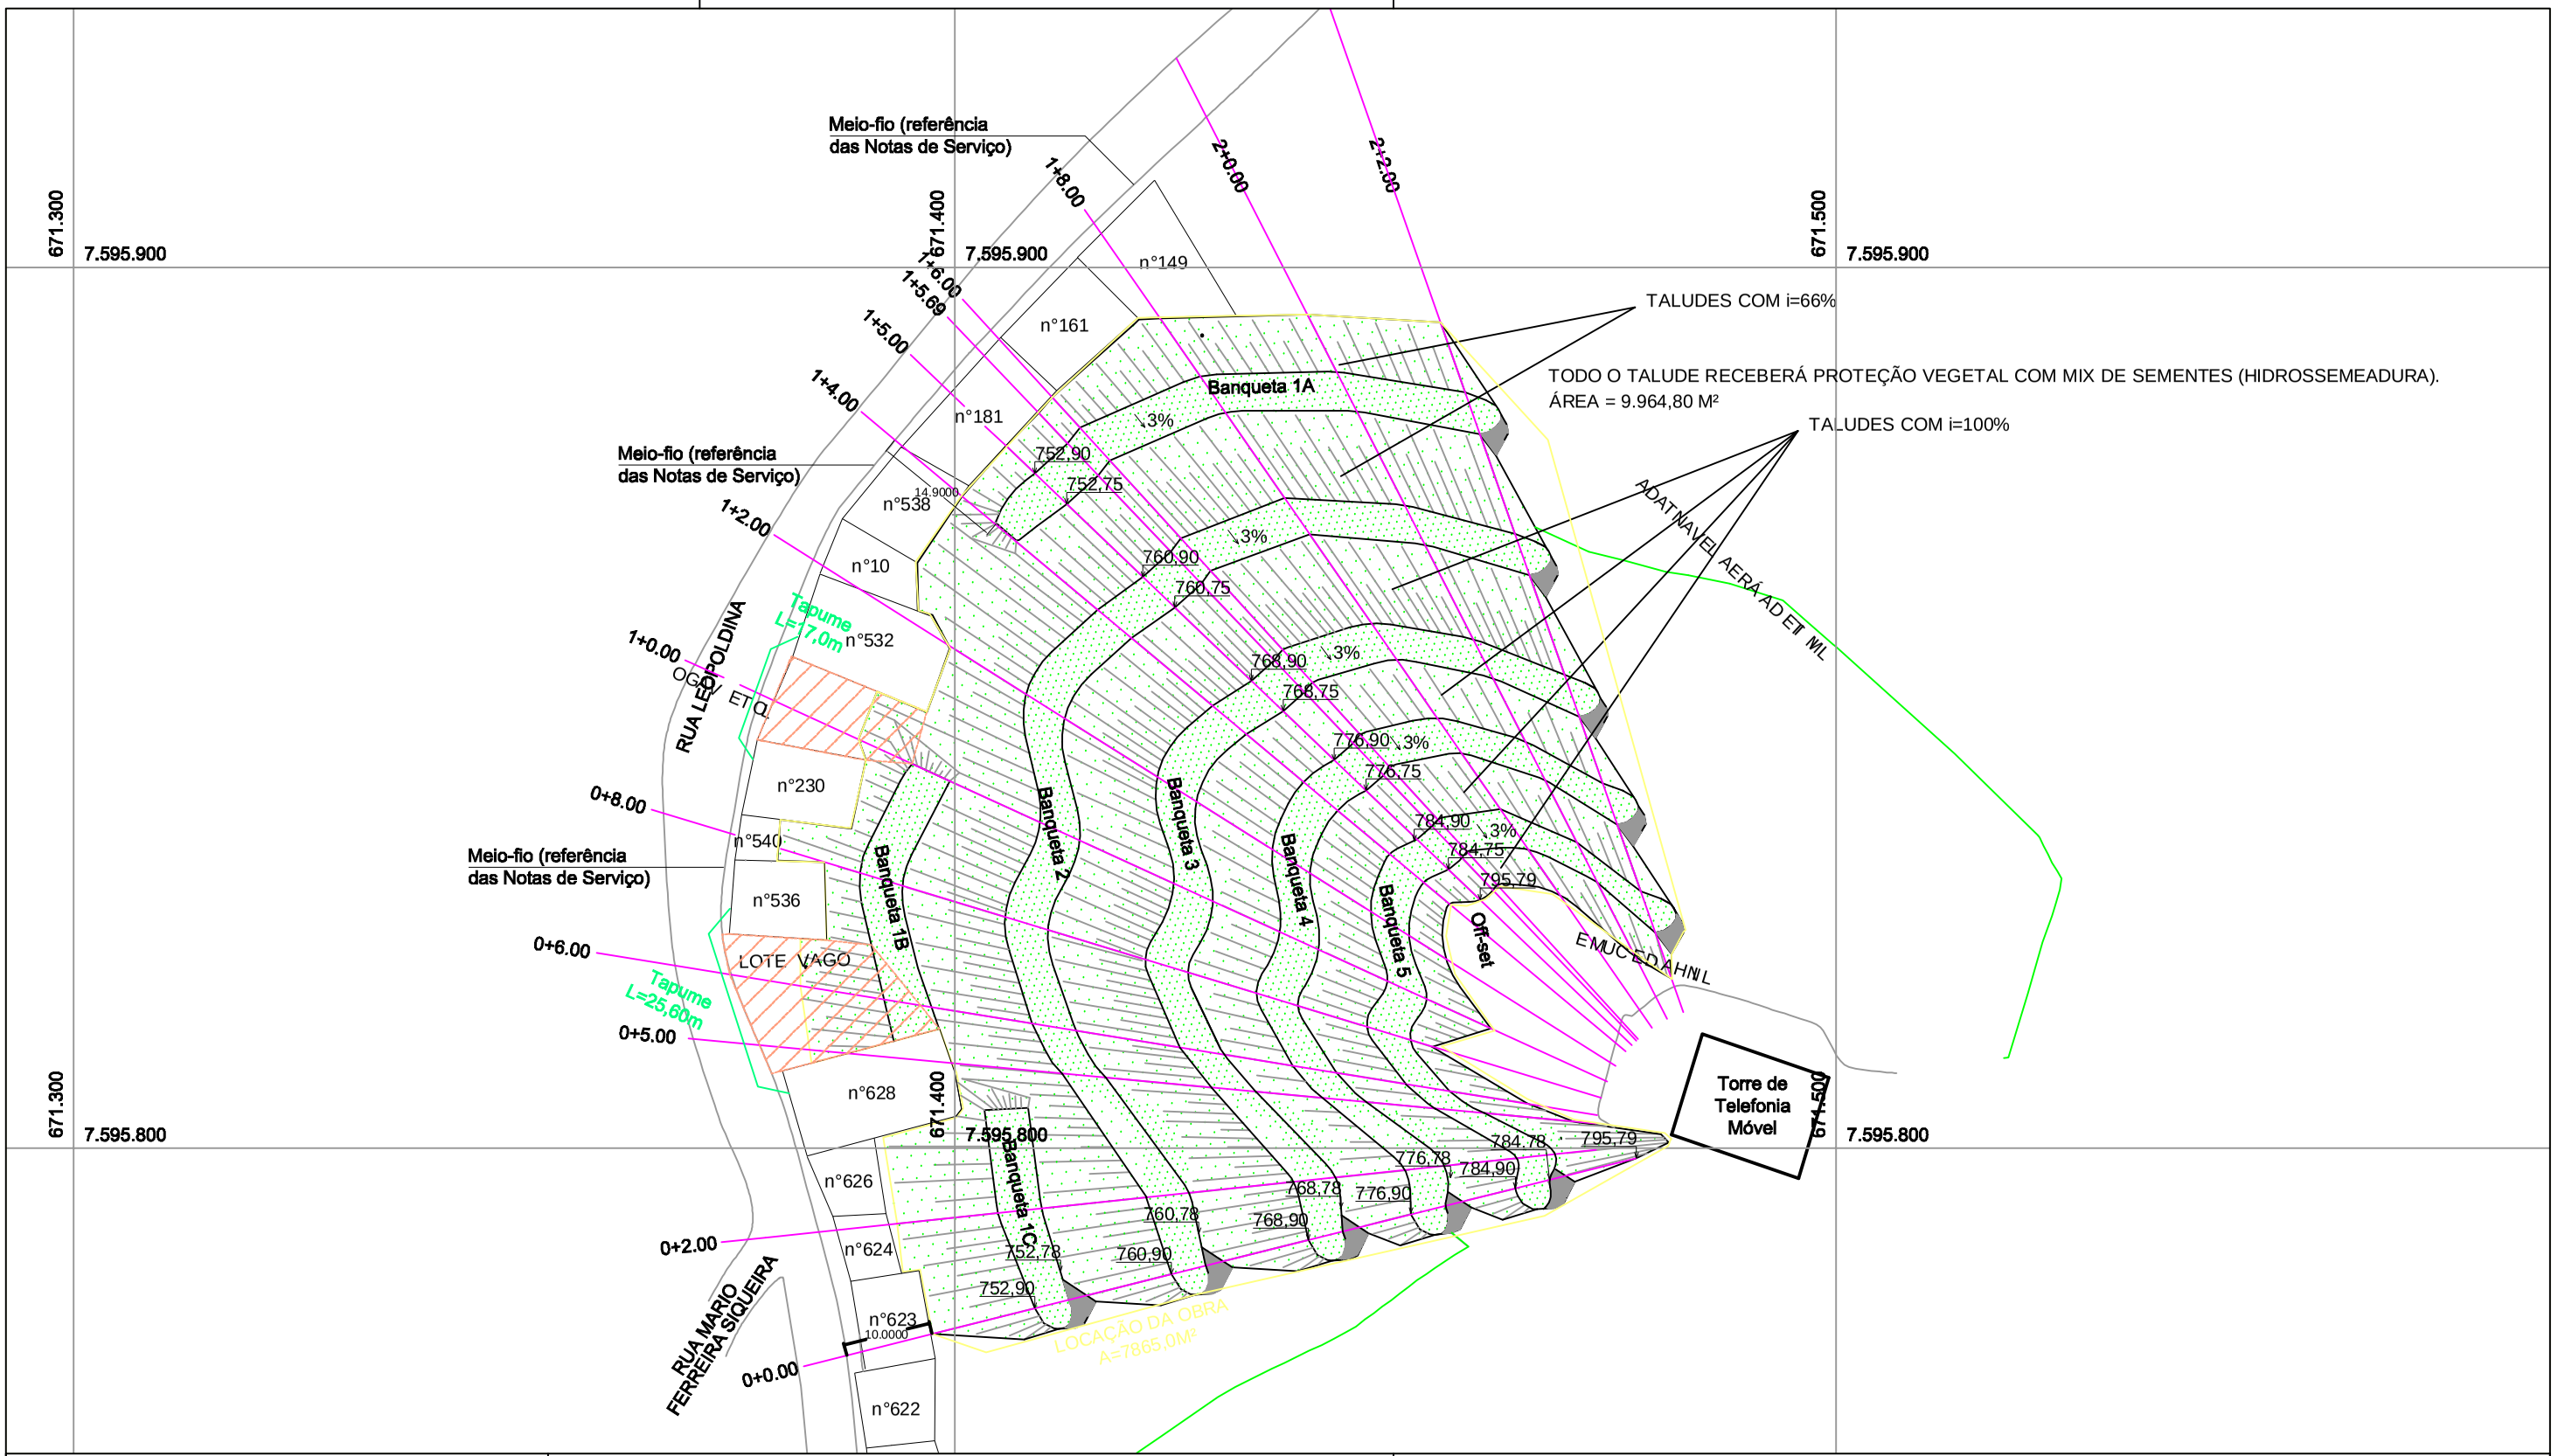

REVISÕES:

Nº	Data	Alterações
0	17/02/14	Emissão inicial para comentários
1	20/06/14	Inserção em planta dos caminhos de serviço.
2	19/11/14	Inclusão de área de hidrossemeadura, tapume e delimitação de locação em planta.

LEGENDA:

- MIX DE HIDROSSEMEADURA
- CAMINHOS DE SERVIÇO/CANTEIRO DE OBRA
- TAPUME
- DELIMITAÇÃO DA LOCAÇÃO DA OBRA

Notas:

Os lotes entre as residências de nº 532 e nº 230 e nº 536 e nº 628 serão utilizados em prol da obra (canteiro e caminho de serviço para a passagem de maquinários e caminhões). Após a conclusão da obra, parte do lote situados entre as residências nº 532 e 230 abrigará a passagem da tubulação oriunda da rede de drenagem projetada do novo talude.

Algumas cotas de nível foram introduzidas em planta. Para demais cotas vide seções.

As normas técnicas referentes a esse projeto estão listadas na Especificação Técnica.

PREFEITURA DE JUIZ DE FORA

PLANO MUNICIPAL DE REDUÇÃO DE RISCOS A ESCORREGAMENTOS - PMRRE

JUIZ DE FORA PREFEITURA

LENC

LOCAL: BAIRRO SANTA RITA - SETOR E15 - SUBSETORES E15-1

TÍTULO DO PROJ.: ESTUDOS PRELIMINARES E PROJETOS BÁSICOS PARA O PMRRE
PROCESSO Nº 2598.0351.492-63/2011-MINISTÉRIO DAS CIDADES/CAIXA

ENG. RESP.: ALEXANDRE ZUPPOLINI NETO

PROJ: PROJETO BÁSICO
PLANTA DE INTERVENÇÃO

CREA Nº 141401

ART Nº 1077886

DATA: 17/02/2014 | ESCALA: 1:750 | FOLHA: 4/16